

Lavori per il miglioramento delle condizioni di sicurezza della S.S. n° 36 dal Km 27+800 al Km 44+300, tratta Giussano-Civate lungo la Strada Statale n° 36 "del Lago di Como e dello Spluga"

**PROGETTO DEFINITIVO**

COD. SIL. NOMSMI00668

PROGETTISTA



I PROGETTISTI:

*Ing. Andrea Polli*  
*Ordine degli Ingegneri Roma N°A19540*

IL RESPONSABILE DEL S.I.A.:

*Ing. Andrea Polli*  
*Ordine degli Ingegneri Roma N°A19540*

IL GEOLOGO:

*Dott. Geol. Lorenzo Verzani*  
*Ordine dei Geologi della Lombardia N°1234*

IL COORDINATORE PER LA SICUREZZA IN FASE DI PROGETTAZIONE

*Ing. Marco Meneguzzer*  
*Ordine degli Ingegneri della provincia di Trento N°1483*

VISTO:

IL RESPONSABILE DEL PROCEDIMENTO : *Ing. Pietro Gualandi*  
IL DIRETTORE DELL'ESECUZIONE DEL CONTRATTO: *Ing. Emanuele Fiorenza*

PROTOCOLLO

—

DATA

Aprile 2022

**RELAZIONE PAESAGGISTICA**

Carta degli interventi di mitigazione e compensazione

CODICE PROGETTO

PROGETTO                      LIV. PROG.                      N. PROG.

**- - MSM I 06**    **D**    **2 1 0 1**

NOME FILE

T01IA24AMBCT01\_B\_Interventi mitigazione

REVISIONE

SCALA:

CODICE  
ELAB.

**T 0 1 I A 2 4 A M B C T 0 1**

**B**

1:2.000

**B**

*Revisione per istruttorie revisione ANAS*

*Aprile 2023*

*L. Morra*

*M. Del Fedele*

*A. Polli*

**A**

*Emissione Progetto Definitivo*

*08/04/2022*

*L. Morra*

*E. Trussoni*

*F. Bontempi*

REV.

DESCRIZIONE

DATA

REDATTO

VERIFICATO


APPROVATO



**COMPONENTE RUMORE**  
**Posa di asfalto fonoassorbente**  
 Posa di asfalto fonoassorbente su tutta la nuova tratta per un totale di 30.000 mq

**PLANIMETRIA DI PROGETTO**  
 da km 27+760 a 28+692

SCALA 1:1.000

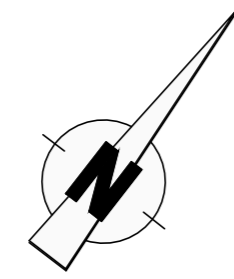

LECCO →

Aree sede stradale esistente da ripristinare a verde

Posa di asfalto fonoassorbente

Sede stradale da dismettere e ripristinare a verde


Area con sistemazione a verde

Sistemazione scarpate mediante inerbimento



RIPRISTINO AREA DI CANTIERE BRIOSCO-AROSIO mediante inerbimento

INIZIO INTERVENTO  
 Km 27+760

MILANO ←

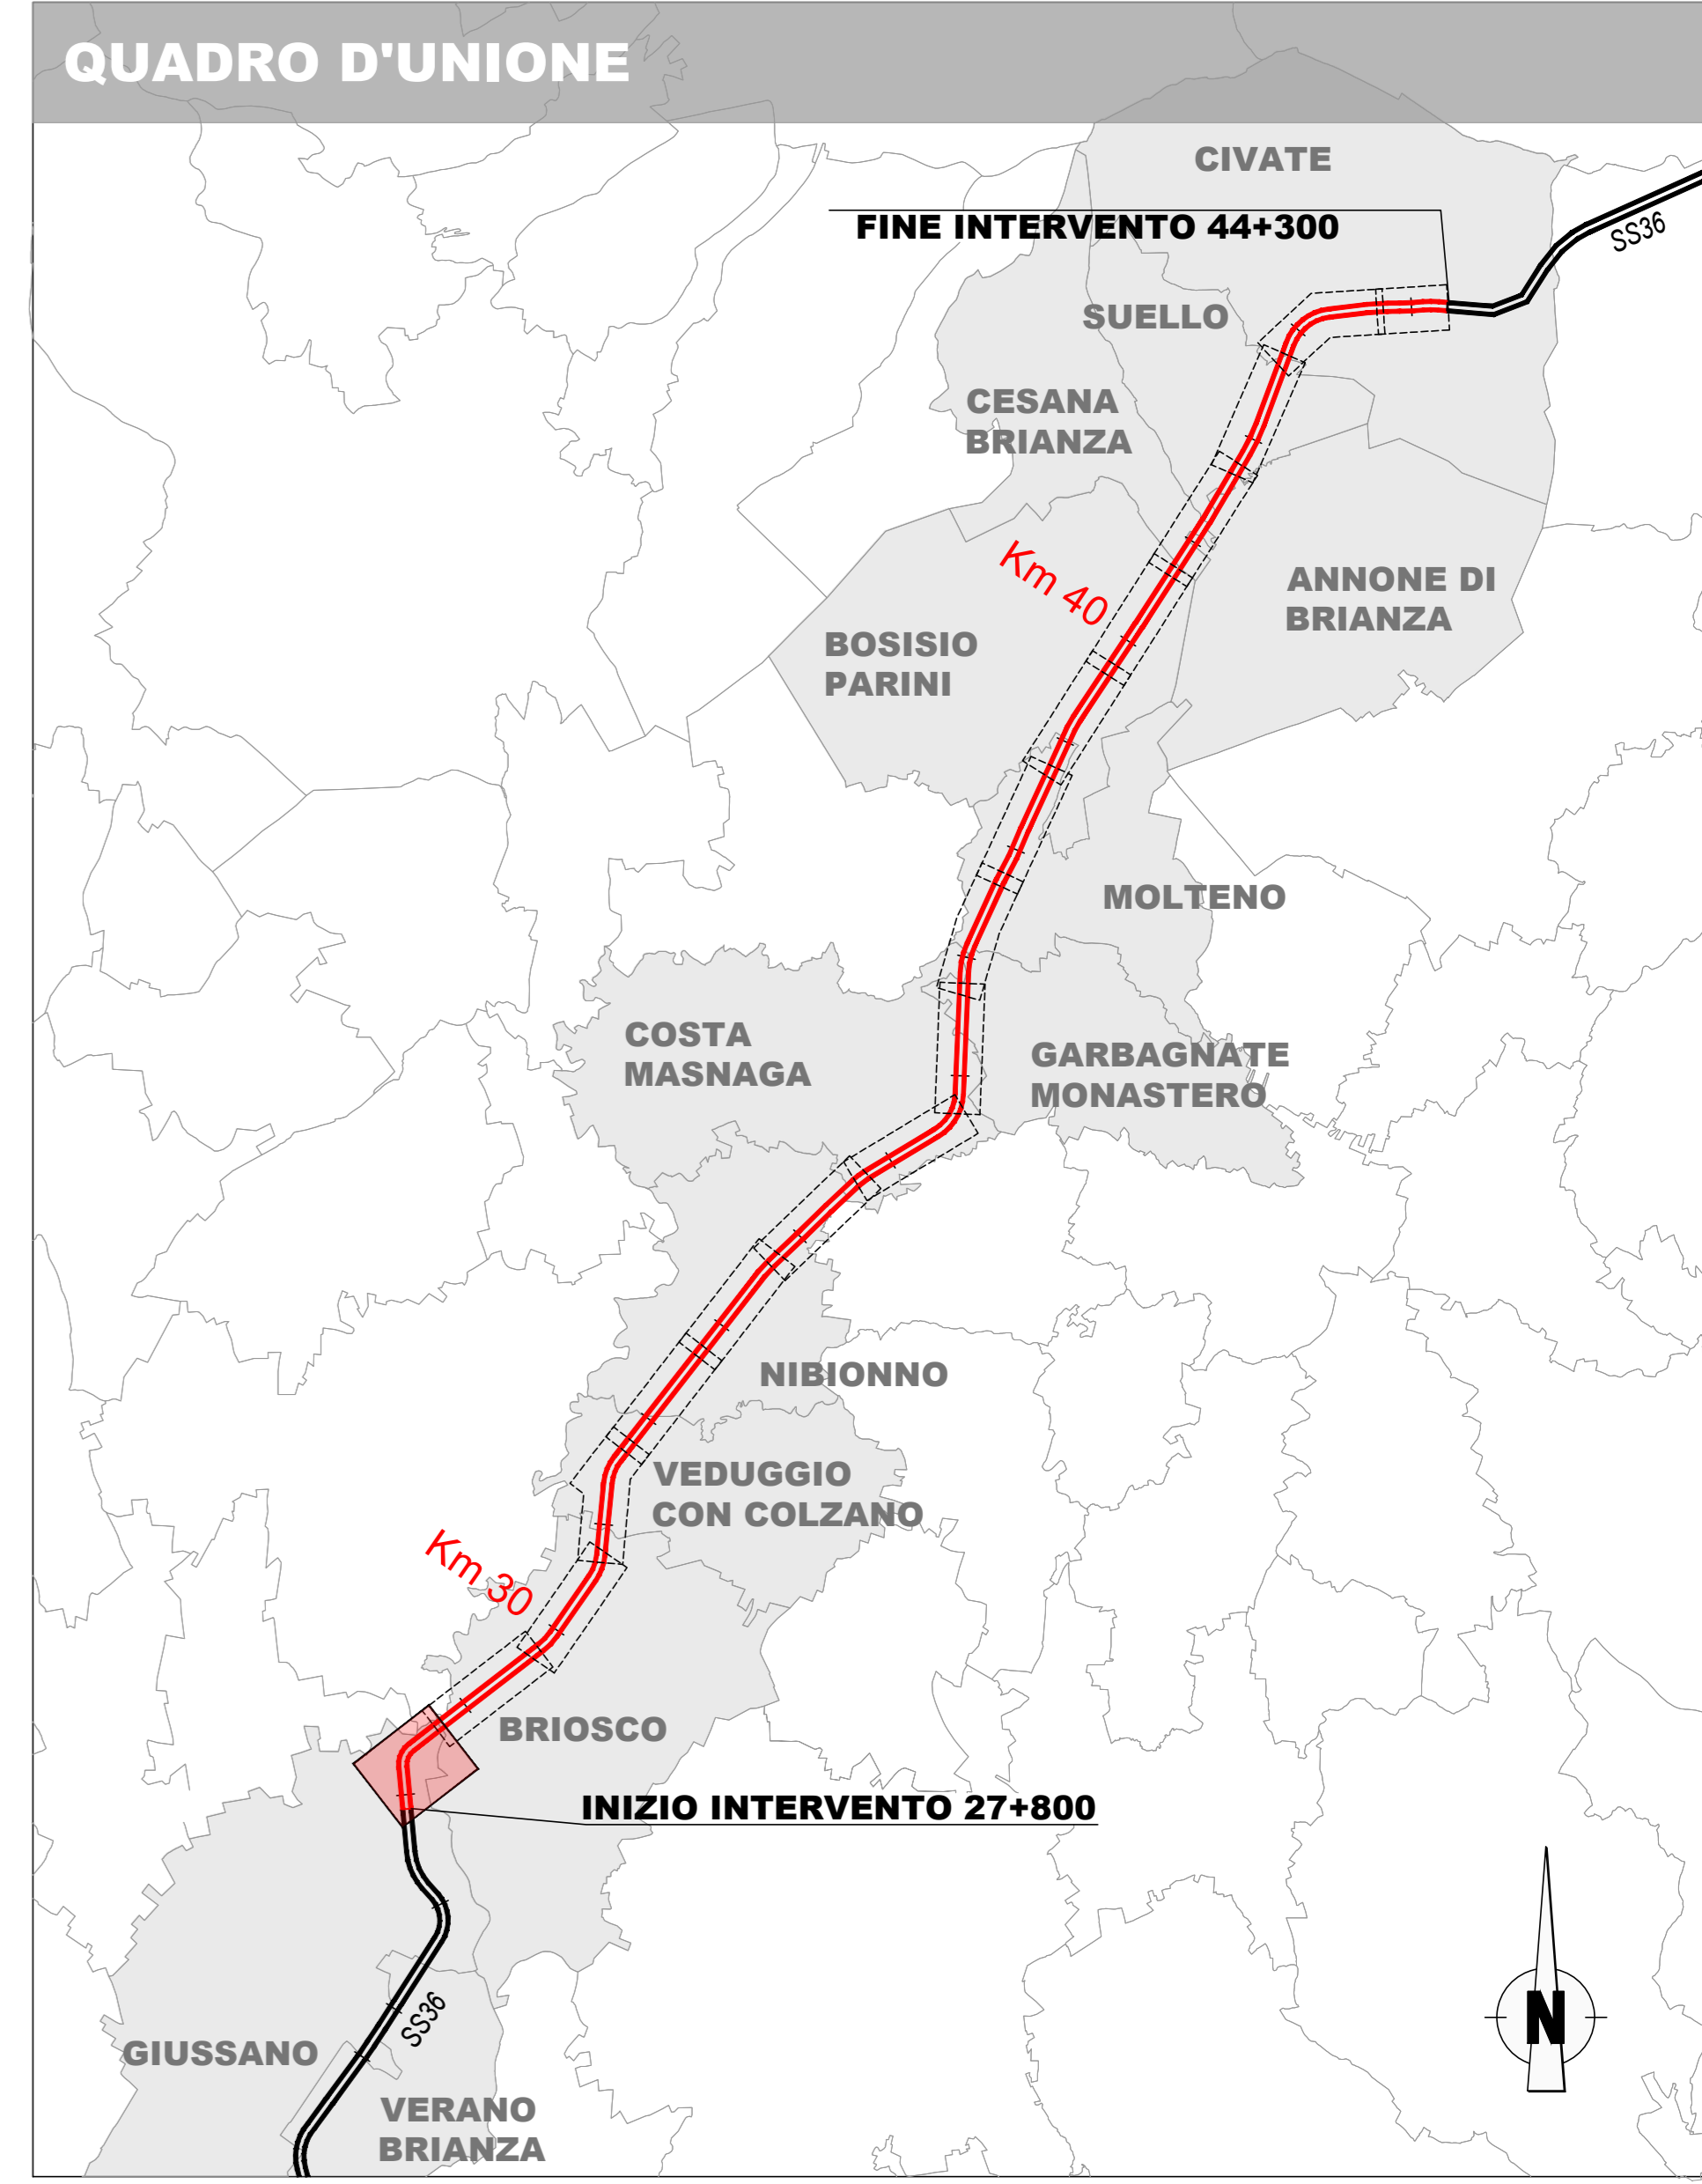

**COMPONENTE PAESAGGIO E BIODIVERSITA'**  
**Piantumazioni arboree ed arbustive autoctone**  
**LEGENDA**  
 Tipo 1 - Inerbimento  
 Tipo 2 - Piantumazioni arbustive  
 Tipo 3 - Piantumazioni arboreo arbustive

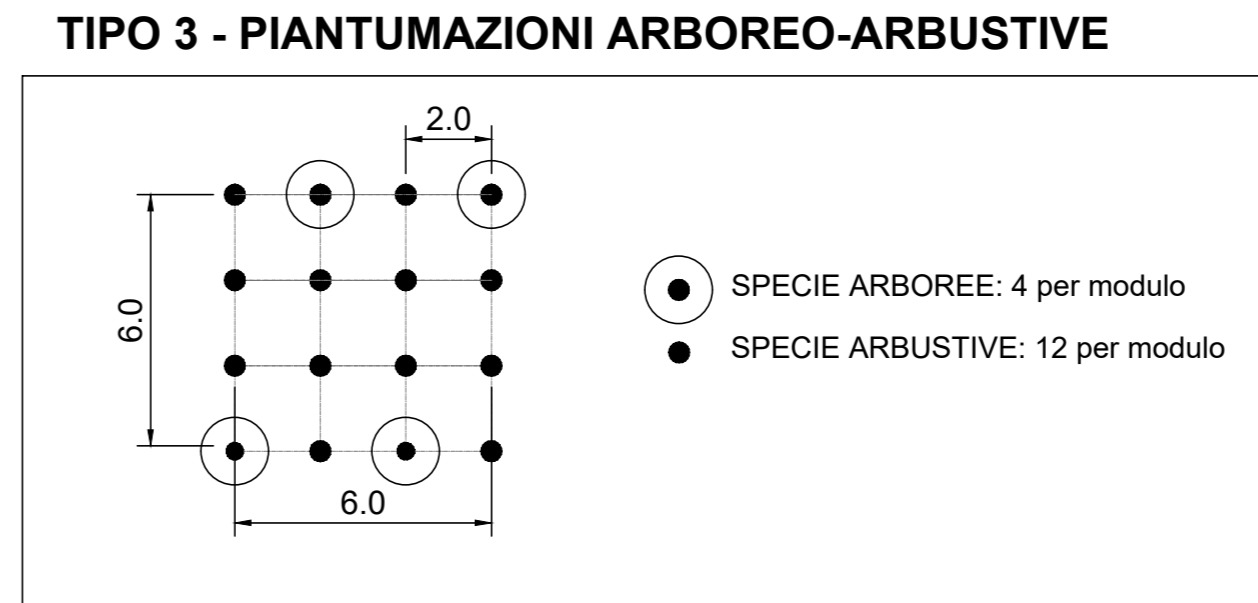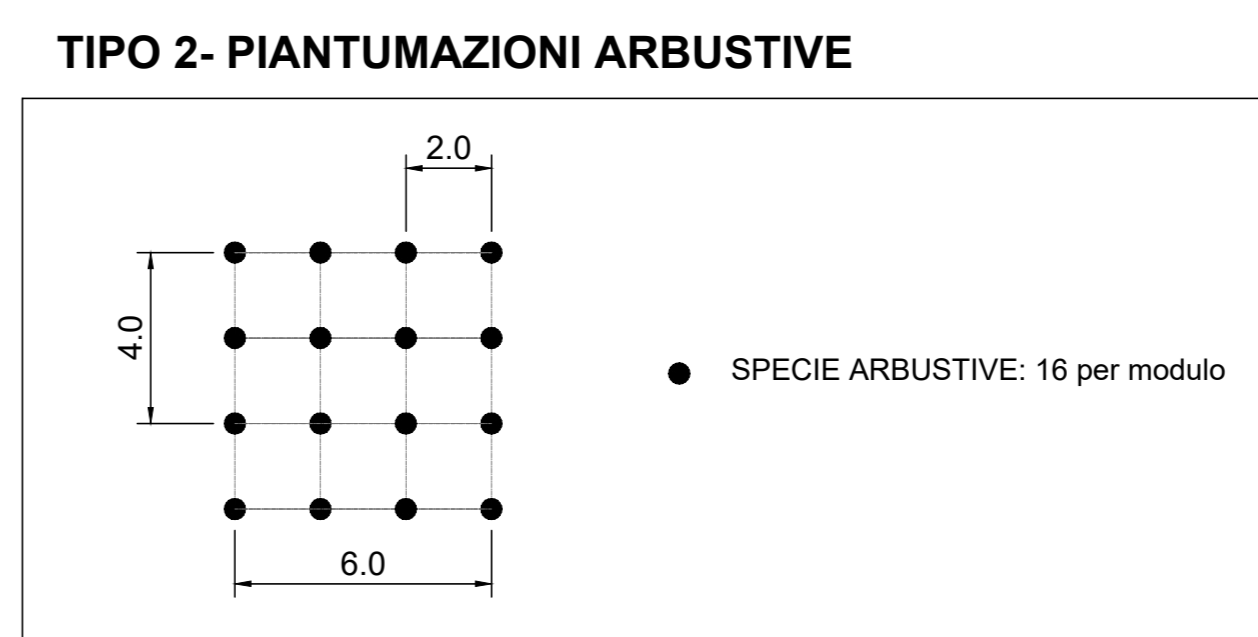

- SPECIE DI POSSIBILE IMPIEGO**
- SPECIE ARBUSTIVE**  
 Ps = *Prunus spinosa*  
 Cs = *Cornus sanguinea*  
 Sc = *Salix caprea*  
 Cm = *Crataegus monogyna*  
 Ca = *Corylus avellana*  
 Ee = *Euonymus europaeus*  
 Rc = *Rosa canina*
- SPECIE ARBOREE**  
 Ac = *Acer campestre*  
 Pa = *Prunus avium*  
 Fe = *Fraxinus excelsior*