Key plan

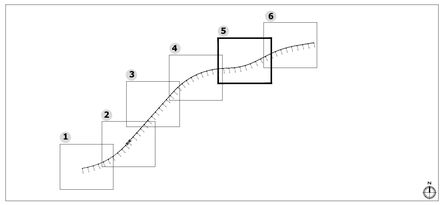

LEGENDA

Tracciato di progetto

Piste ciclopedonali

Opere a verde

Inerbimento

5 - Fascia forestale meso-igrofila di protezione dell'avifauna

6 - Bosco meso igrofilo

10 - Rilevato alto: macchie arbustive di mascheramento

11 - Rinverdimento della fascia di separazione dei due sensi di marcia

TIPOLOGIA VEGETALE 5 - Fascia forestale meso-igrofila di protezione dell'avifauna

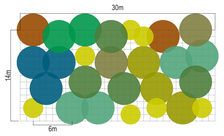

TIPOLOGIA VEGETALE 6 - Bosco meso igrofilo

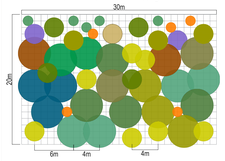

TIPOLOGIA VEGETALE 10 - Rilevato alto: macchie arbustive di mascheramento

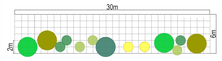

TIPOLOGIA VEGETALE 11 - Rinverdimento della fascia di separazione dei due sensi di marcia

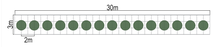

SPECIE IMPIEGATE NEI SESTI

- Sanguinella (*Cornus sanguinea*)
- Nocciolo (*Corylus avellana*)
- Biancospino comune (*Crataegus monogyna*)
- Prugnolo selvatico (*Prunus spinosa*)
- Rosa canina (*Rosa canina*)
- Lantana (*Viburnum lantana*)
- Frassino maggiore (*Fraxinus excelsior*)
- Farnia (*Quercus robur*)
- Pioppo nero (*Populus nigra*)
- Pioppo bianco (*Populus alba*)
- Carpino bianco (*Carpinus betulus*)
- Salice bianco (*Salix alba*)
- Ontano nero (*Alnus glutinosa*)
- Berretta del prete (*Euonymus europaeus*)
- Frangola (*Frangula alnus*)
- Caprifoglio comune (*Lonicera caprifolium*)
- Sambuco comune (*Sambucus nigra*)
- Ginestra odorosa (*Spartium junceum*)
- Ligustro (*Ligustrum vulgare*)

Autostrada Asti-Cuneo

TRONCO II A21 (ASTI EST) - A6 (MARENE)
LOTTO 6 RODDI-DIGA ENEL

STRALCIO a
TRA IL LOTTO II.7 E LA PK. 5+000

PROGETTO ESECUTIVO

OTTEMPERANZA ALLE PRESCRIZIONI DEL DECRETO DI COMPATIBILITA' AMBIENTALE N. 194 DEL 18.04.2023

09 - PROGETTO DI INSERIMENTO PAESAGGISTICO E AMBIENTALE
09.03 - Progetto territoriale di inserimento e raccordo con la vegetazione
Planimetria Opere a verde - Tavola 5

IMPRESA: ITINERA — PROGER

PROGETTISTA: Ferrovia digitalmente da Andrea Nannini — Ordine degli Ingegneri della Provincia di Cremona n. 1100

INTEGRATORE ATTIVITA' SPECIALISTICHE: Dott. Ing. Salvatore Spuzzo, Albo degli Ingegneri provincia di Salerno n. 5031 — PROGER

COMMITTENTE: Autostrada Asti-Cuneo S.p.A., Direzione e Coordinamento S.A.L.I. S.p.A. (Gruppo ASTM), Via XX Settembre, 980/E, 00187 Roma

REV.	DATA	DESCRIZIONE	REDATTO	CONTR.	APPROV.	RIESAME	DATA	SCALA
A	07-2023	EMISSIONE	Arch. Massari	Ing. Di Perna	Ing. Spuzzo	Ing. Spuzzo	LUGLIO 2023	1:1000

N. PROGR. 09.03.16

CODIFICA

PROGETTO	LV	DOCUMENTO			REV
P017	E	AMB	PL	014	A

WBS: A31126A000

CUP: C31B20001080005

RESPONSABILE DEL PROCEDIMENTO: Rotolino Valter Re, 29.07.2023 14:02:40 GMT+00:00

VISTO DELLA COMMITTENTE

Il presente documento non potrà essere copiato, riprodotto o altrimenti pubblicato, in tutto od in parte, senza il consenso scritto dell' Autostrada ASTI – CUNEO S.p.A. Ogni utilizzo non autorizzato sarà perseguito a norma di legge.

This document may not be copied, reproduced or published, either in part or in its entirety, without the written permission of Autostrada ASTI – Cuneo S.p.A. Unauthorized use will be persecuted by law.

MOD—COP_rev.0 RIF.: IST—01.1—01