


- Legenda
- Aerogeneratore
 - Piazzola di montaggio
 - Piazzola di stoccaggio
 - Asse tracciato
 - Area di riporto
 - Area di stero

WTG	COORD. WGS84 - Fuso 33		COORD. ED50 - Fuso 33		COORD. GAUSS BOGDA		Caratteristiche tecniche	
	Est	Nord	Est	Nord	Est	Nord	Amperage [m]	Cl. max. [m]
WTG01	438148	4169884	438207	4169877	2488145	4169882	125	150
WTG02	428969	4170103	429028	4170296	2488967	4170105	125	150
WTG03	429984	4170046	429743	4170237	2489682	4170042	125	150
WTG04	430360	4170040	430419	4170241	2490398	4170046	125	150
WTG05	431221	4170352	431280	4170345	2491229	4170350	125	150
WTG06	431846	4169816	431905	4170009	2491884	4169814	125	150
WTG07	427709	4169698	427818	4169891	2487797	4169696	125	150
WTG08	428191	4168384	428250	4168777	2488189	4168382	125	150
WTG09	429287	4167973	429146	4168166	2489885	4167971	125	150
WTG10	429077	4167446	429005	4167639	2489515	4167444	125	150
WTG11	430008	4167455	430117	4167648	2490096	4167453	125	150
WTG12	430008	4167412	430067	4167605	2490008	4167410	125	150
WTG13	430866	4166447	430925	4166640	2490864	4166445	125	150
WTG14	427281	4166476	427340	4166669	2487279	4166474	125	150
WTG15	428866	4164882	428925	4165075	2488864	4164880	125	150
WTG16	427781	4164718	427840	4164911	2487779	4164716	125	150
Anemometro	428551	4167977	428610	4168170	2488549	4167975		Altezza 100 m

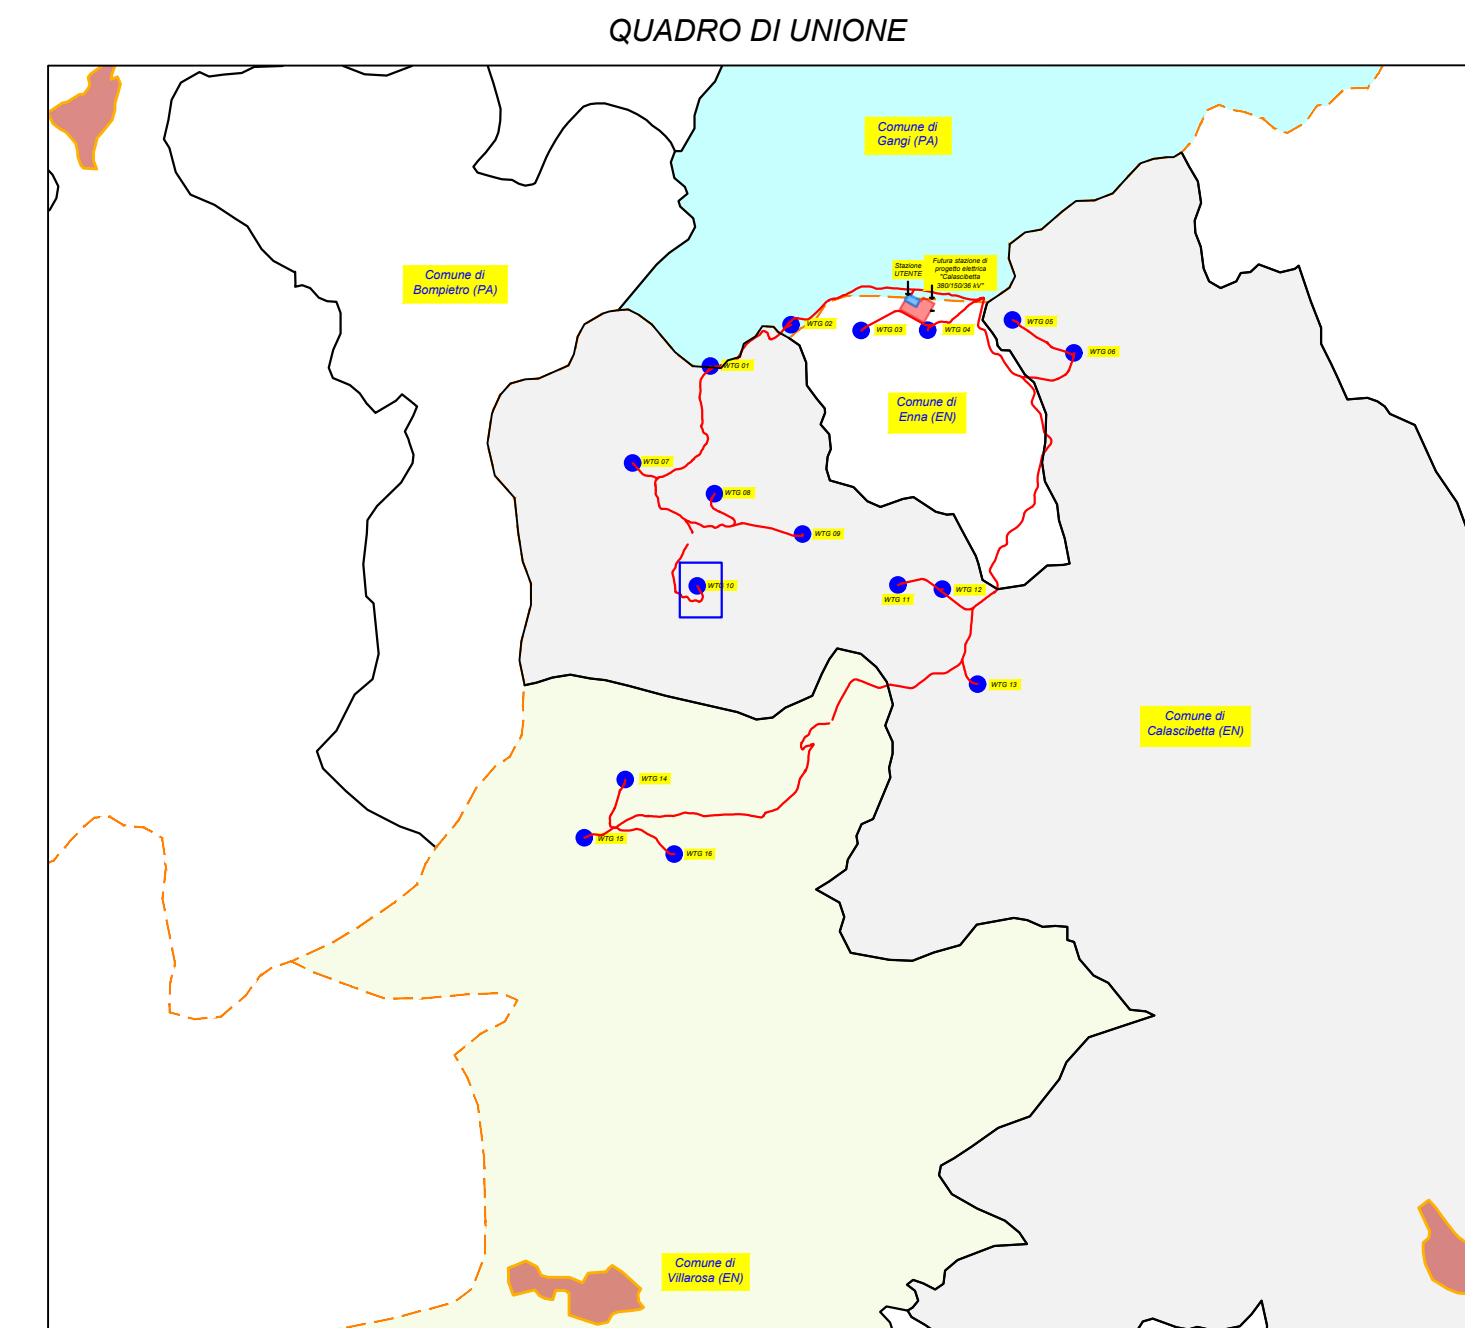

REGIONE SICILIA
 PROVINCIA DI ENNA
COMUNE DI CALASCIBETTA
 LOCALITÀ MURCATO VECCHIO

Oggetto:
PROGETTO DEFINITIVO PER LA COSTRUZIONE E L'ESERCIZIO DI UN IMPIANTO EOLICO COSTITUITO DA 16 AEROGENERATORI DI POTENZA TOTALE PARI A 96,0 MW E RELATIVE OPERE DI CONNESSIONE

Sezione:
SEZIONE D - VIABILITÀ INTERNA AL SITO


Elaborazione:
PROFILLO E SEZIONI DELLA VIABILITÀ INTERNA - PROFILO 19 DI 25

Nome file stampa: **EO.CLB01_PD.D.02.10.3.pdf** Codice Regionale: **930001002102_ElaboratoGrafico_09_20** Scala: **1:1000** Formato di stampa: **910X1500**
 Numero elaborazione: **EO.CLB01_PD.D.02.10.3** Tipologia: **D**


Proponente:
E-WAY 3 S.r.l.
 Piazza di San Lorenzo in Lucina, 4
 00186 ROMA (RM)
 P.IVA. 16647721006

Progettista:
E-WAY 3 S.r.l.
 Piazza di San Lorenzo in Lucina, 4
 00186 ROMA (RM)
 P.IVA. 16647721006


CODICE	REV. n.	DATA REV.	REDAZIONE	VERIFICA	VALIDAZIONE
EO.CLB01_PD.D.02.10.3	00	12/2022	G. Carraro	A. Buttone	A. Buttone

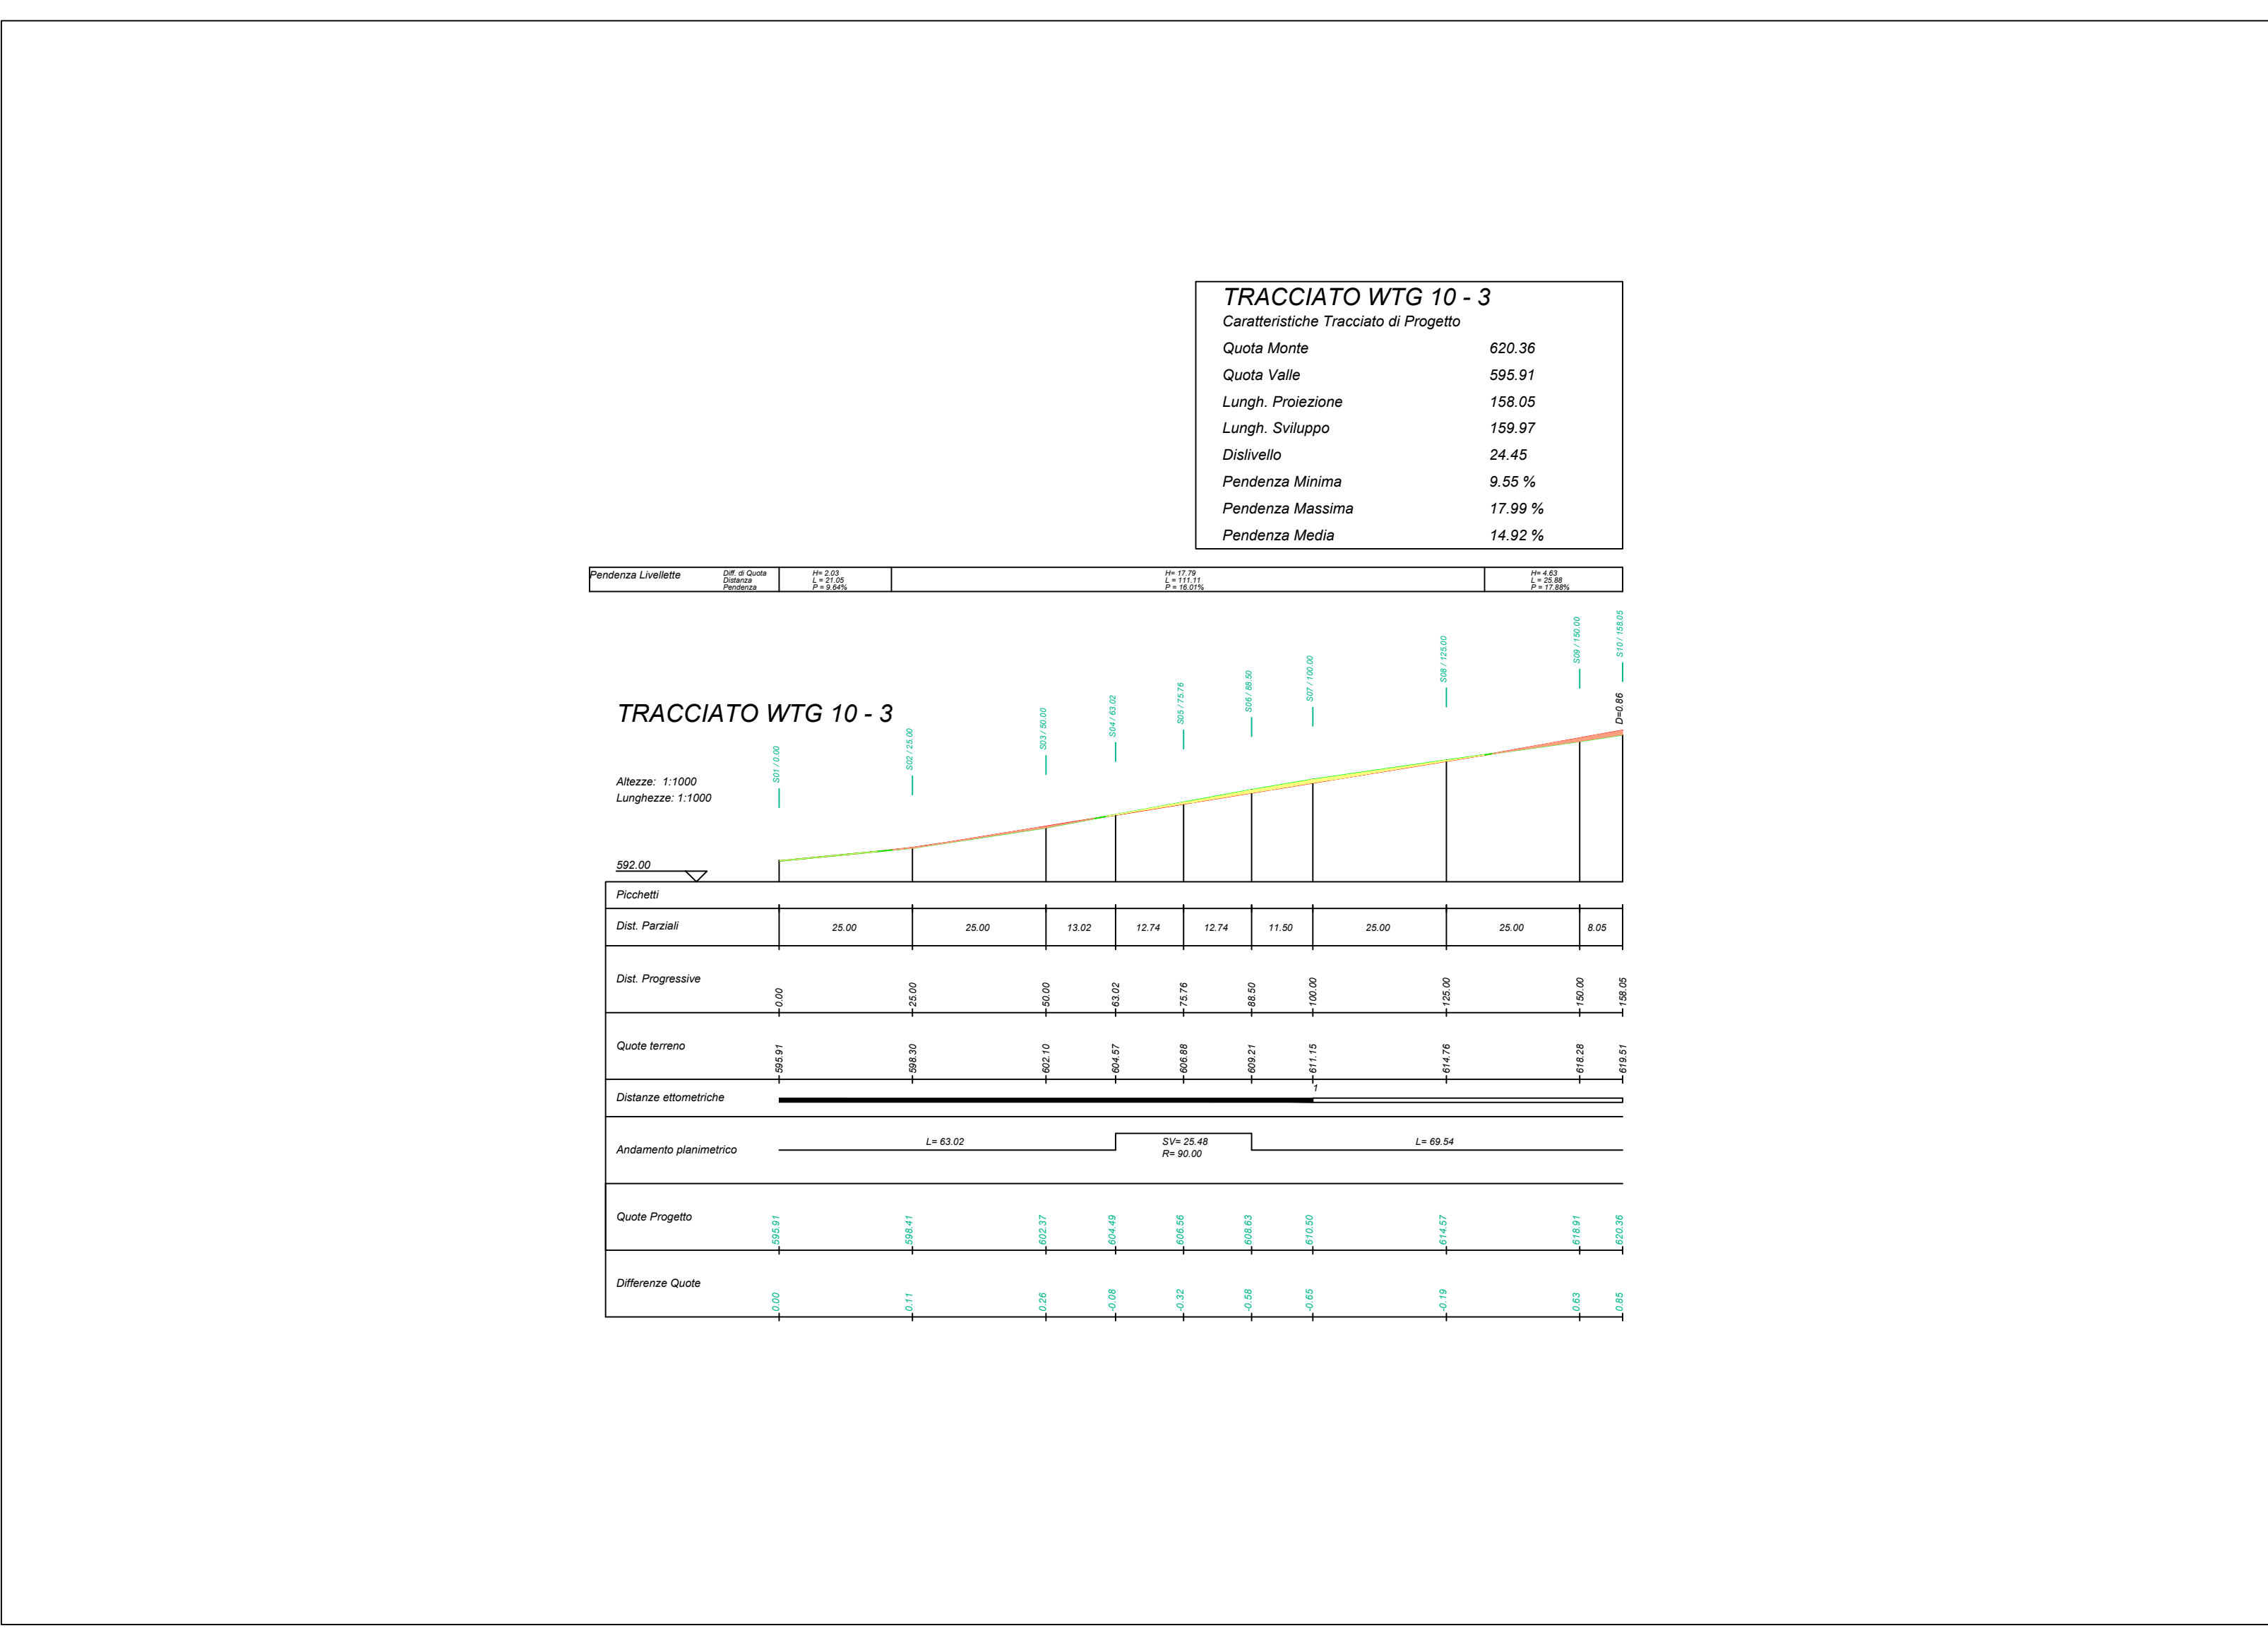


S01

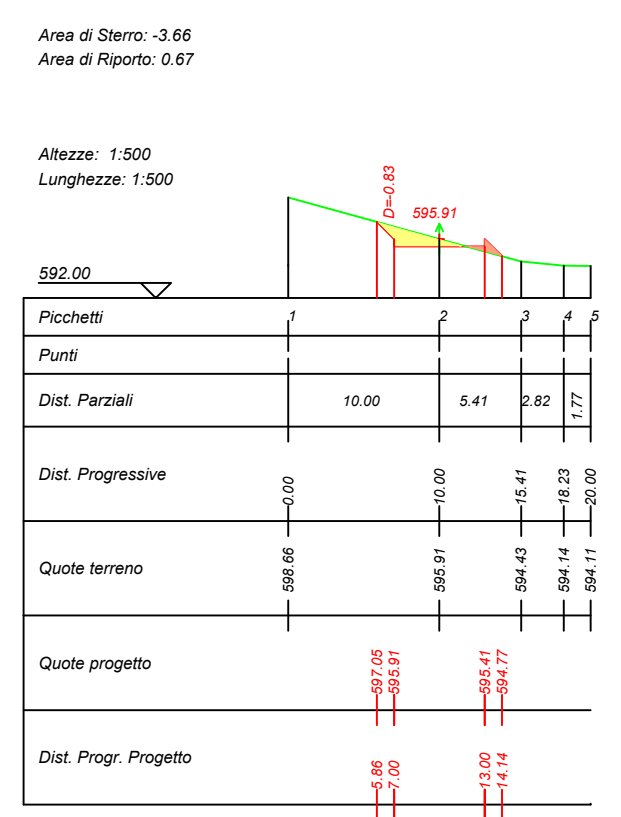


S02

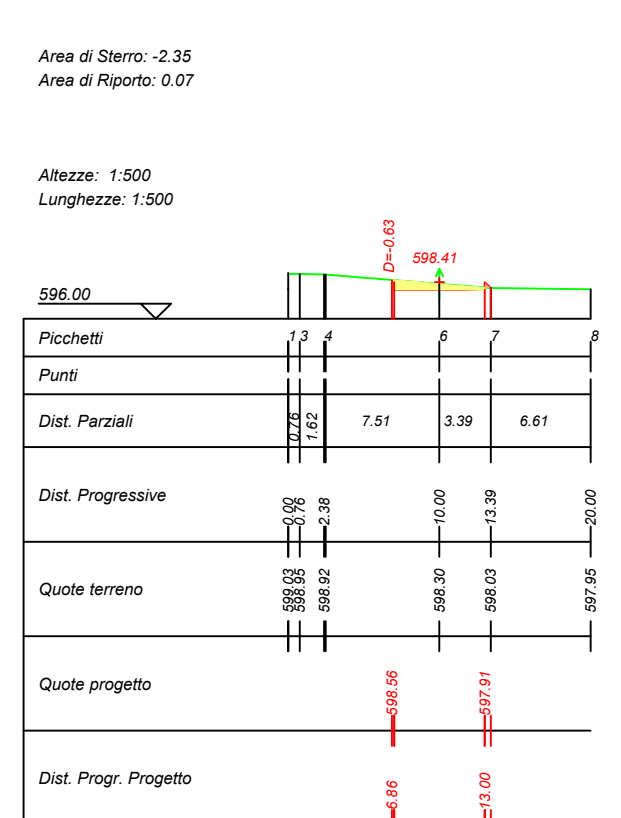


S03

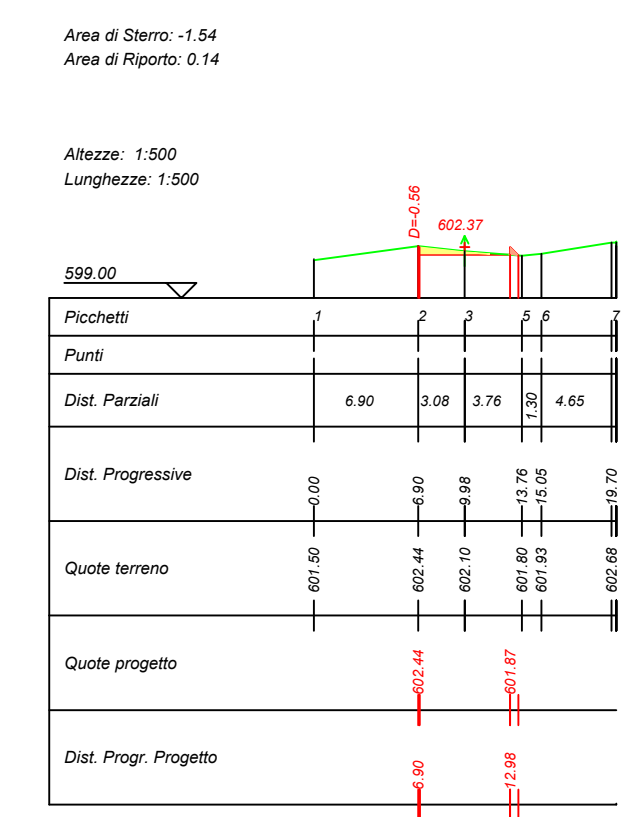


S04

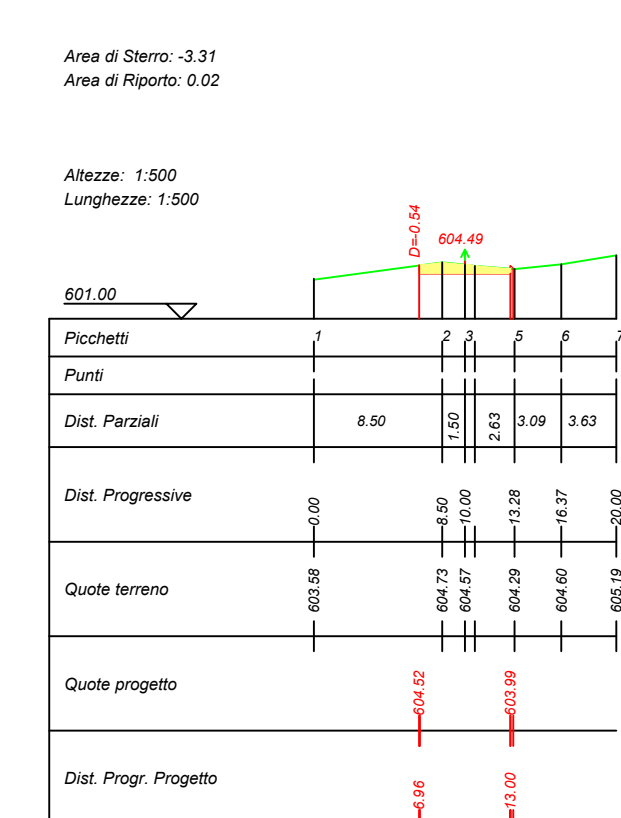


S05

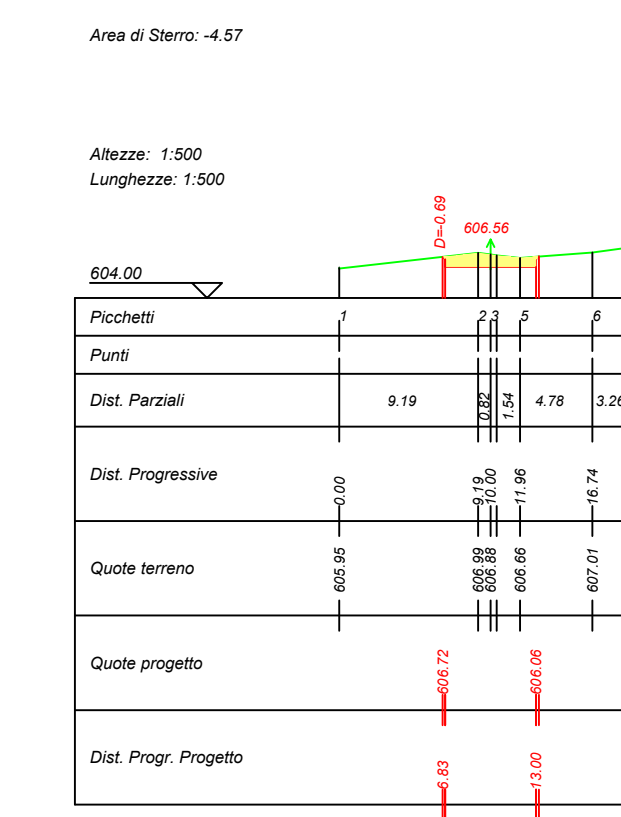


S06

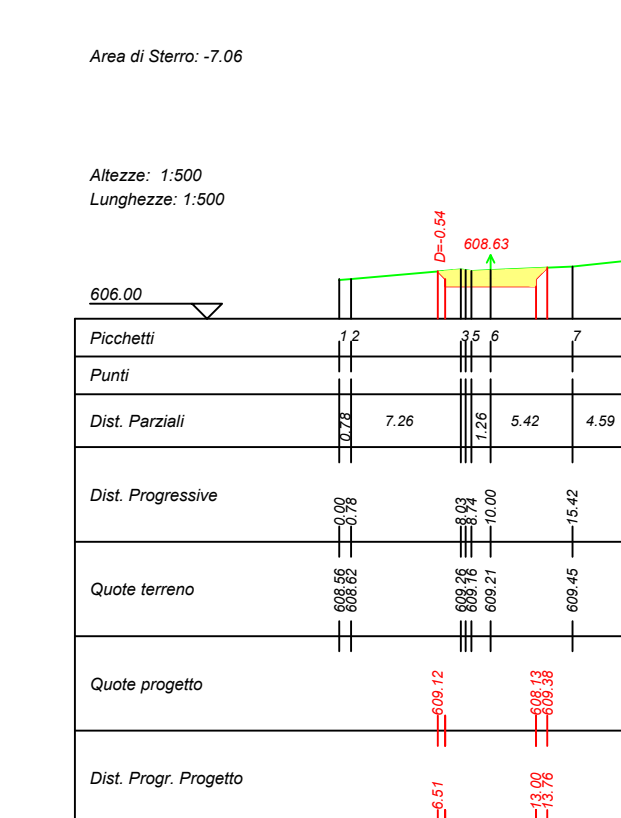


S07

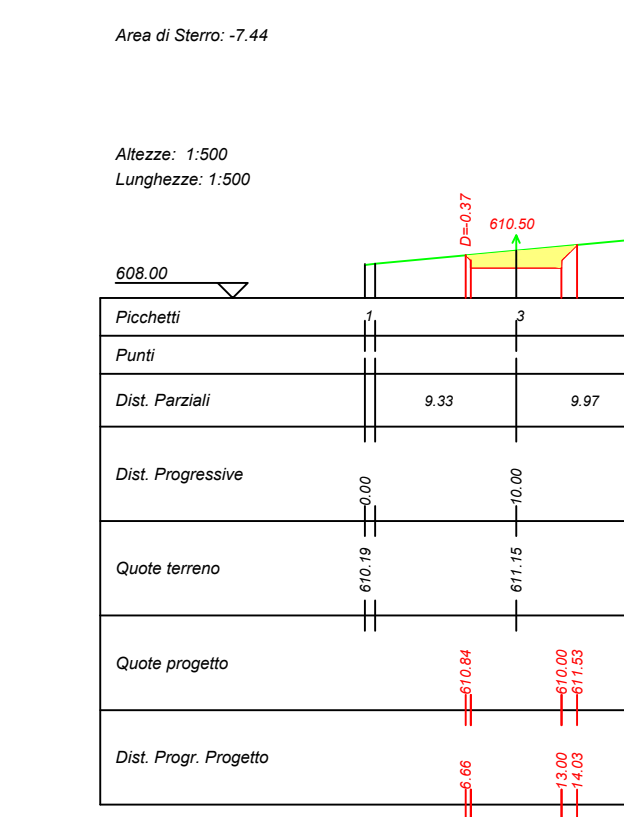

S08

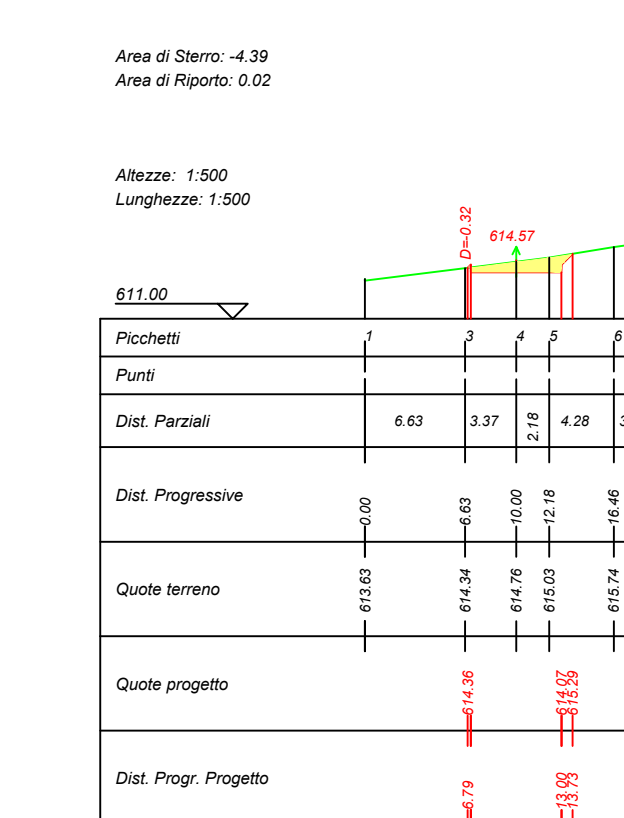

S09

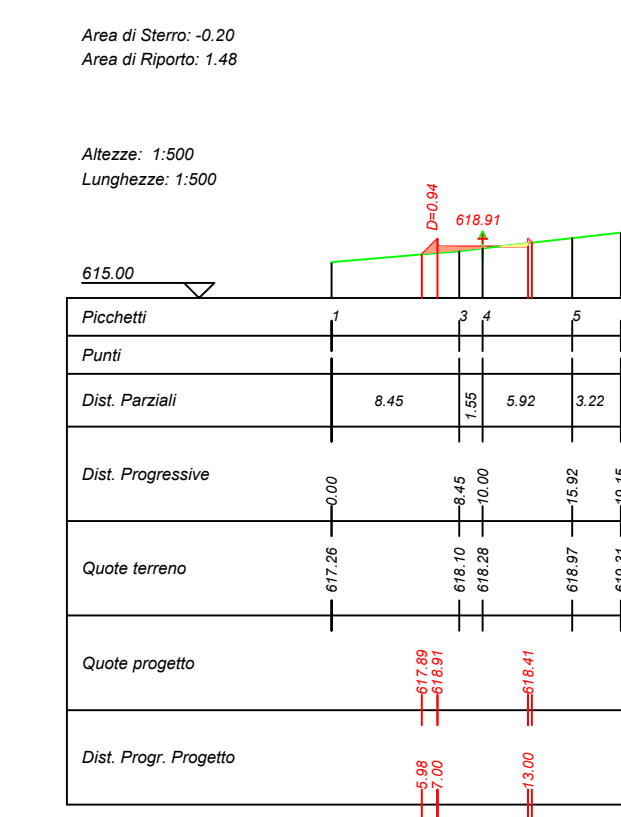

S10

