


LEGENDA

- Aerogeneratori di progetto (Piano Zona VTEB - Roma 2016)
- Aerogeneratori con segnalazione cromatica e luminosa

ELENCO AEROGENERATORI COMUNI DI GANGI (PA) - ENNA (EN) - CALASCIBETTA (EN) - VILLAROSA (EN)

WTG	COORD. UTM84 - Fuso 33		COORD. E950 - Fuso 33		COORD. GAUSS BRAGA		Caratteristiche tecniche Aerogeneratore di progetto	
	Est	Nord	Est	Nord	Est	Nord	H. mozzo (m)	Diem. Rotore (m)
WTG01	428148	4192684	428207	4192877	2448146	4192682	125	150
WTG02	428969	4193093	429028	4193286	2448627	4193093	125	150
WTG03	429684	4193044	429743	4193237	2449108	4193042	125	150
WTG04	430390	4193048	430449	4193241	2449589	4193046	125	150
WTG05	431101	4193052	431160	4193255	2450070	4193050	125	150
WTG06	431846	4188816	431905	4190009	2451844	4188814	125	150
WTG07	427759	4188898	427818	4189091	2447577	4188896	125	150
WTG08	428391	4188884	428450	4189077	2448189	4188882	125	150
WTG09	429087	4187973	429146	4188166	2449085	4187971	125	150
WTG10	428617	4187846	428676	4188039	2448915	4187844	125	150
WTG11	430058	4187455	430117	4187648	2450006	4187453	125	150
WTG12	430008	4187412	430067	4187605	2450006	4187410	125	150
WTG13	430866	4186647	430925	4186840	2450964	4186645	125	150
WTG14	427281	4185476	427340	4185669	2447779	4185474	125	150
WTG15	426866	4184882	426925	4185075	2446984	4184880	125	150
WTG16	427181	4184518	427240	4184711	2447779	4184516	125	150

Anemometro
 428551 4187977 428650 4188170 2448549 4187975 Altezza 100m

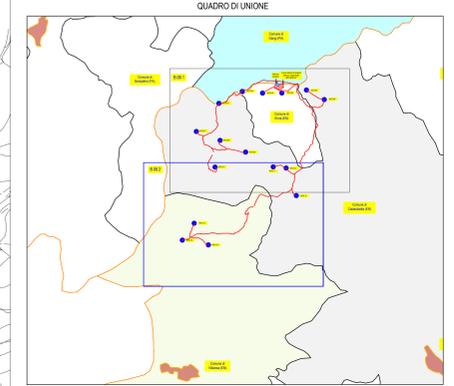

REGIONE SICILIA
 PROVINCIA DI ENNA
COMUNE DI CALASCIBETTA
 LOCALITÀ MURCATO VECCHIO

Objetto:
PROGETTO DEFINITIVO PER LA COSTRUZIONE E L'ESERCIZIO DI UN IMPIANTO EOLICO COSTITUITO DA 16 AEROGENERATORI DI POTENZA TOTALE PARI A 96,0 MW E RELATIVE OPERE DI CONNESSIONE

Sezione:
SEZIONE B - INQUADRAMENTO GENERALE OPERE DI PROGETTO

Elaborato:
COROGRAFIA CON LAYOUT DI PROGETTO E INDICAZIONE DEGLI AEROGENERATORI SEGNALATI E COORDINATE DEGLI AEROGENERATORI - PARTE 2 DI 2

Nome file stampo: **EO.CLB01.PD.B.06.pdf** Codice Regionale: **RO06FP0001440_ElaboratoGrafico_01_10** Scala: **1:5.000** Formato di stampa: **882x1482**

Nome elaborato: **EO.CLB01.PD.B.06.2** Tipologia: **D**

Progettista:
E-WAY 3 S.r.l.
 Piazza di San Lorenzo in Lucina, 4
 00186 ROMA (RM)
 P.IVA. 16647721006

Progettista:
E-WAY 3 S.r.l.
 Piazza di San Lorenzo in Lucina, 4
 00186 ROMA (RM)
 P.IVA. 16647721006

E-WAY 3 S.r.l.
 P.zza di San Lorenzo in Lucina, 4
 Roma - P.le
 C.C. Piva 16647721006
 PEC: e-way3srl@galnail.it

E-WAY 3 S.r.l.
 P.zza di San Lorenzo in Lucina, 4
 Roma - P.le
 C.C. Piva 16647721006
 PEC: e-way3srl@galnail.it

CODICE	REV. N.	DATA REV.	REDAZIONE	VERIFICA	VALIDAZIONE
EO.CLB01.PD.B.06	00	23/02/2022	A. Marotta	A. Marotta	A. Marotta