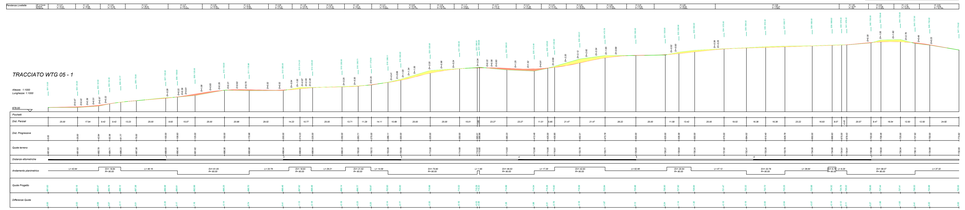

TRACCIATO WTG 05 - 1

Lunghezza Tracciato di Progetto	
Quota Iniziale	737.62
Quota Varia	681.62
Lungh. Progressive	774.62
Lungh. Sviluppo	779.12
Dislivello	55.00
Pendenza Minima	0.00 %
Pendenza Massima	12.70 %
Pendenza Media	8.12 %

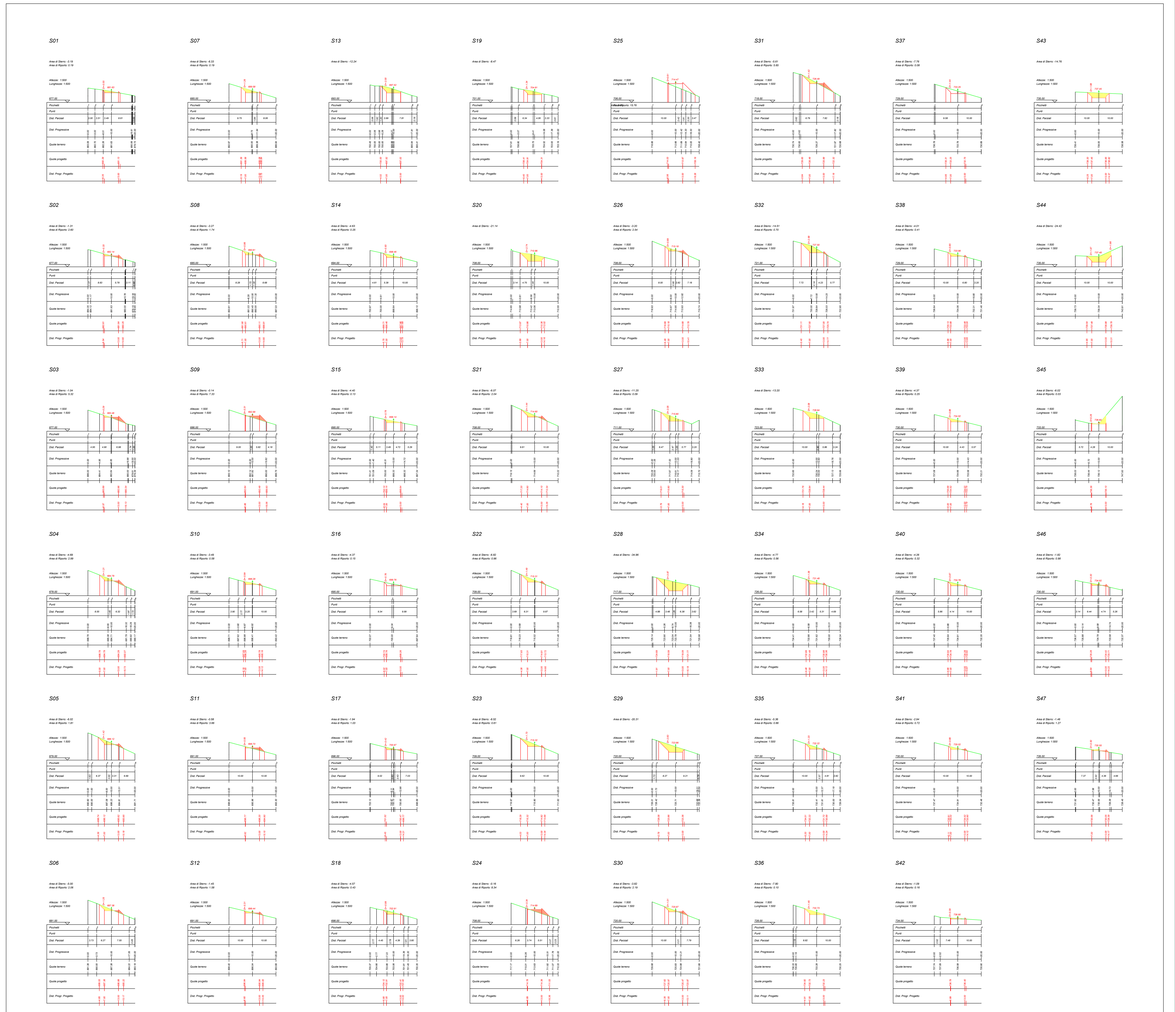

Legenda

- Aerogeneratore
- Piazzola di montaggio
- Piazzola di stoccaggio
- Asse tracciato
- Area di riporto
- Area di sterro

ELENCO AEROGENERATORI COMUNI DI GANGI (PA) - ENNA (EN) - CALASCIBETTA (EN) - VICARDIA (SR)

WTG	COORD. WGS84 - Fuso 33		COORD. GAUSS-BOAGA - Fuso 33		Caratteristiche tecniche Componentistica di progetto		
	Est	Nord	Est	Nord	Altezza mozzo (m)	Diametro rotore (m)	Potenza (MW)
WTG001	428140	4150968	428207	4149677	2400140	125	150
WTG002	428540	4147684	428608	4146394	2400142	125	150
WTG003	429649	4147684	429769	4146392	2400842	125	150
WTG004	430360	4147684	430430	4146245	2450245	125	150
WTG005	431151	4147651	431280	4146245	2451210	125	150
WTG006	431846	4148855	431905	4147569	2451809	125	150
WTG007	428140	4145400	428207	4144109	2400140	125	150
WTG008	428151	4145384	428258	4144077	2400210	125	150
WTG009	429087	4147573	429146	4146166	2400881	125/115	150
WTG10	428917	4147444	428976	4146176	2400911	125/115	150
WTG11	430558	4147455	430617	4146166	2450858	125/115	150
WTG12	431151	4147455	431280	4146166	2451210	125/115	150
WTG13	432040	4146447	432025	4145160	2452004	125/115	150
WTG14	427281	4145476	427280	4143989	2400279	115/117	150
WTG15	428040	4144881	428025	4143525	2400840	125	150
WTG16	427781	4144716	427840	4143511	2400779	115/117	150
Aerogeneratore	428251	4147677	428010	4146195	2400140	125/115	Altezza 180m

QUADRO DI UNIONE

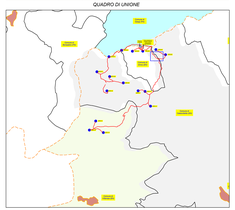

REGIONE SICILIA

PROVINCIA DI ENNA

COMUNE DI CALASCIBETTA

LOCALITÀ MURCATO VECCHIO

Oggetto:

PROGETTO DEFINITIVO PER LA COSTRUZIONE E L'ESERCIZIO DI UN IMPIANTO EOLICO COSTITUITO DA 16 AEROGENERATORI DI POTENZA TOTALE PARI A 96,0 MW E RELATIVE OPERE DI CONNESSIONE

Sezione:

SEZIONE D - VIABILITÀ INTERNA AL SITO

Elaborato:

PROFILO E SEZIONI DELLA VIABILITA' INTERNA - PROFILO 10 DI 25

Nome file stampa	Codifica Regionale	Scala	Formato di stampa
EO.CLI01.PD.D.02.6.2.pdf	RM207055260_Elaboratoaltrafoo_D5_11	1:1000 1:500	91D0/2000
Nome elaborato	Tipologia		
EO.CLI01.PD.D.02.6.2	D		

Progettazione:

E-WAY 3 S.r.l.
Presso il Sign Consulting in Lucina, 4
00186 ROMA (RM)
P.IVA. 16647721006

E-WAY 3 S.r.l.
Presso il Sign Consulting in Lucina, 4
00186 ROMA (RM)
P.IVA. 16647721006
C.F.Fisc 16647721006
PEC: e-way3srl@legalmail.it

CODICE	REV. n.	DATA REV.	REDAZIONE	VERIFICA	VALIDAZIONE
EO.CLI01.PD.D.02.6.2	00	12/2022	G.Carrara	A. Bellone	A. Bellone

E-WAY 3 S.r.l.
Presso il Sign Consulting in Lucina, 4
00186 ROMA (RM)
PEC: e-way3srl@legalmail.it - P.IVA 16647721006