


- Legenda**
- Aerogeneratore di progetto del tipo - Vestas V 150
  - Piazzole rinaturalizzate
  - Tracciati post operam
  - Cavidotto 30 kV di progetto (interrato)
  - Cavidotto 30 kV di progetto (TOC)
  - Reticolo idrografico
  - Interferenze idrauliche
  - LINEA AT - Cimmina Gulf 380 kv
  - Confini comunali

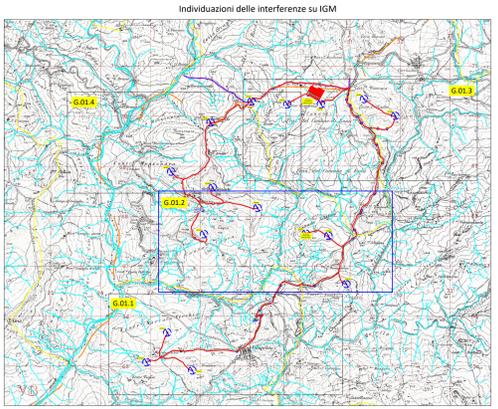

**REGIONE SICILIA**  
 PROVINCIA DI ENNA  
**COMUNE DI CALASCIBETTA**  
 LOCALITÀ MURCATO VECCHIO

Oggetto:  
**PROGETTO DEFINITIVO PER LA COSTRUZIONE E L'ESERCIZIO DI UN IMPIANTO EOLICO COSTITUITO DA 16 AEROGENERATORI DI POTENZA TOTALE PARI A 96,0 MW E RELATIVE OPERE DI CONNESSIONE**

Sezione:  
**SEZIONE G - INTERFERENZE E RISOLUZIONE INTERFERENZE**

Elaborato:  
**INDIVIDUAZIONE PLANIMETRICA INTERFERENZE - PARTE 2 DI 4**

Nome file stampo: <b>EO.CLB01.PD.G.01.2.pdf</b>	Codifica Regionale: R506EP009140_ElaboratoGrafico_06_02	Scala: <b>VARIE</b>	Formato di stampa: <b>A0</b>
Nome elaborato: <b>EO.CLB01.PD.G.01</b>	Tipologia: D		

Proponente:  
**E-WAY 3 S.r.l.**  
 Piazza di San Lorenzo in Lucina, 4  
 00186 ROMA (RM)  
 P.IVA. 16647721006

Progettista:  
**E-WAY 3 S.r.l.**  
 Piazza di San Lorenzo in Lucina, 4  
 00186 ROMA (RM)  
 P.IVA. 16647721006

**E-WAY 3 S.R.L.**  
 Piazza di San Lorenzo in Lucina, 4  
 Roma - Italia  
 C.F./P.IVA 16647721006  
 PEC: e-way3ar@ingmail.it

CODICE	REV. n.	DATA REV.	REDAZIONE	VERIFICA	VALIDAZIONE
EO.CLB01.PD.G.01.2	00	12/2022	A. Antonello	A. Bottone	A. Bottone

Sede legale:  
 Piazza di San Lorenzo in Lucina, 4  
 00186 ROMA (RM)  
 PEC: e-way3ar@ingmail.it