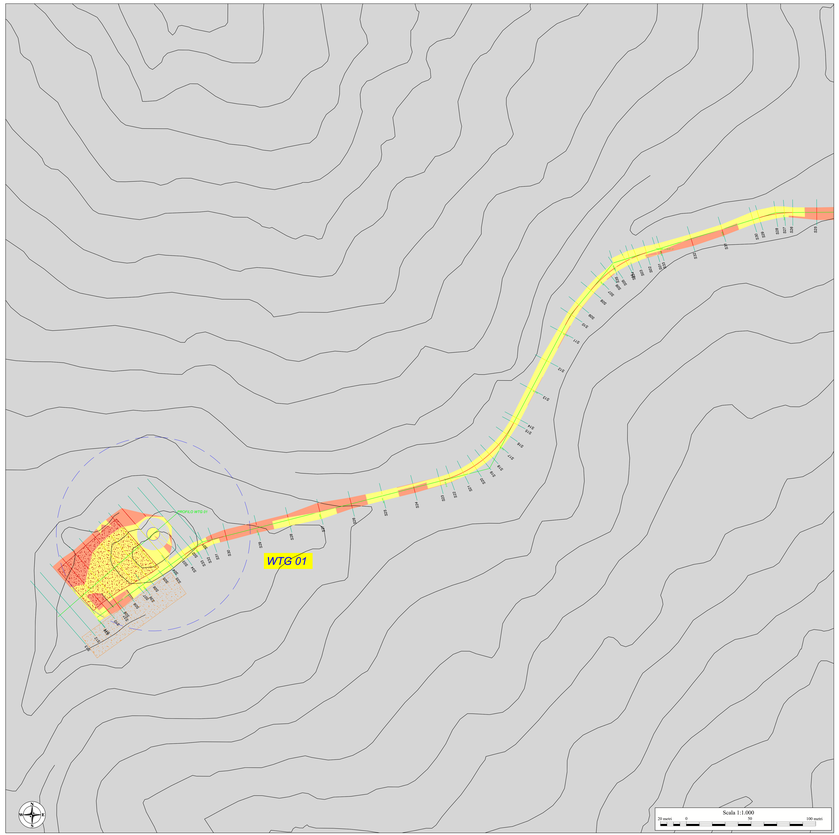

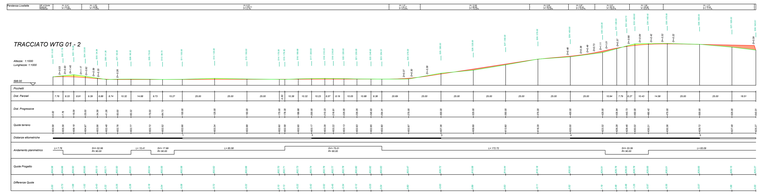

TRACCIATO WTG 01 - 2	
Caratteristiche Tracciato di Progetto	
Quota Min	630.01
Quota Max	802.30
Lungh. Proiezione	840.01
Lungh. Sviluppo	848.11
Dislivello	27.51
Pendenza Minima	-0.07 %
Pendenza Massima	-326.48 %
Pendenza Media	14.41 %

Legenda

- Aerogeneratore
- Piazzola di montaggio
- Piazzola di stoccaggio
- Asse tracciato
- Area di riporto
- Area di sterro

ELENCO AEROGENERATORI COMUNI DI GANGI (PA) - ENNA (EN) - CALASCIBETTA (EN) - VILLAROSA (EN)								
WTG	COORD. WGS84 - Fuso 33		Coord. EDS0 - Fuso 33		COORD. GAUSS BOAGA		Caratteristiche tecniche Aerogeneratore di progetto	
	Est	Nord	Est	Nord	Est	Nord	Hmasa (m)	Diam. Rotore (m)
WTG01	428148	4169668	428207	4169677	2448146	4169602	125	150
WTG02	428563	4170155	428628	4170206	2448567	4170101	125	150
WTG03	429064	4170564	429153	4170727	2449062	4170564	125	150
WTG04	430360	4170948	430419	4170741	2450358	4170596	125	150
WTG05	430966	4170919	431025	4170712	2450964	4170567	125	150
WTG06	431506	4170922	431285	4170699	2451484	4170619	125	150
WTG07	427703	4168898	427918	4168891	2447357	4168886	125	150
WTG08	428231	4168984	428250	4168977	2448189	4168182	125	150
WTG09	429087	4167973	429148	4168166	2449081	4167971	125	150
WTG10	428517	4167446	428576	4167639	2448515	4167444	125	150
WTG11	430356	4167931	430117	4167648	2450356	4167813	125	150
WTG12	430508	4167452	430547	4167505	2450506	4167410	125	150
WTG13	430860	4166447	430921	4166640	2450864	4166445	125	150
WTG14	431091	4166951	431150	4167144	2451088	4166949	125	150
WTG15	429386	4164855	429395	4165075	2449384	4164855	125	150
WTG16	427781	4164718	427840	4164911	2447779	4164716	125	150
Ampliamento	428551	4167597	428610	4168139	2448549	4167575	Altezza 180 m	

QUADRO DI UNIONE

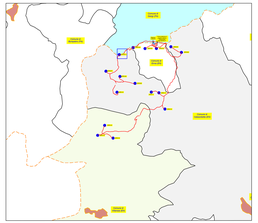

REGIONE SICILIA

PROVINCIA DI ENNA

COMUNE DI CALASCIBETTA

LOCALITÀ MURCATO VECCHIO

Oggetto:

PROGETTO DEFINITIVO PER LA COSTRUZIONE E L'ESERCIZIO DI UN IMPIANTO EOLICO COSTITUITO DA 16 AEROGENERATORI DI POTENZA TOTALE PARI A 96,0 MW E RELATIVE OPERE DI CONNESSIONE

Sezione:

SEZIONE D - VIABILITÀ INTERNA AL SITO

Elaborato:

PROFILIO E SEZIONI DELLA VIABILITA' INTERNA - PROFILO 1 DI 25

Nome file stampa:	Codifica Regionale:	Scala:	Formato di stampa:
EO.C1.001.PD.D.02.1.1.pdf	EO2047PD0202_EolicoGrafico_D0_D2	1:1000	910X2000
Nome elaborato:	Tipologia:	1:500	
EO.C1.001.PD.D.02.1.1	D		

Proponente:

E-WAY 3 S.r.l.
Piazza di San Lorenzo in Lucina, 4
00186 ROMA (RM)
P.IVA. 16647721006

Progettista:

E-WAY 3 S.r.l.
Piazza di San Lorenzo in Lucina, 4
00186 ROMA (RM)
P.IVA. 16647721006

E-WAY 3 S.r.l.
P.zza di San Lorenzo in Lucina, 4
00186 - Roma - (RM)
C.F. e P.IVA 16647721006
PEC: e-way3srl@pec.it

CODICE	REV. n.	DATA REV.	REDAZIONE	VERIFICA	VALIDAZIONE
EO.C1.001.PD.D.02.1.1	00	11/2023	R.Carriero	A. Bellomo	A. Bellomo