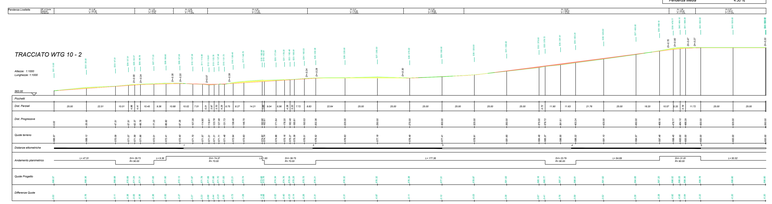

TRACCIATO WTG 10 - 2	
Caratteristiche Tracciato di Progetto	
Quota Monte	399.80
Quota Valle	340.57
Lungh. Proiezione	550.92
Lungh. Sviluppo	552.22
Dislivello	59.23
Pendenza minima	0.00 %
Pendenza Massima	12.90 %
Pendenza Media	4.30 %

Legenda

- Aerogeneratore
- Piazzola di montaggio
- Piazzola di stoccaggio
- Asse tracciato
- Area di riporto
- Area di sterro

ELENCO AEROGENERATORI COMUNI DI GANGI (PA) - ENNA (EN) - CALASCIBETTA (EN) - VILLAROSA (EN)									
WTG	COORD. WGS84 - Fuso 33		Coord. ED50 - Fuso 33		COORD. GAUSS-BOAGA		Caratteristiche tecniche Aerogeneratore di progetto (Cfr. Relazione Tecnica)		
	Est	Nord	Est	Nord	Est	Nord	Al mozzo (m)		
WTG01	428148	4169868	428247	4169977	2448146	4169842	125	150	
WTG02	428969	4170100	429028	4170296	2448967	4170101	125	150	
WTG03	429684	4170644	429743	4170837	2449682	4170642	125	150	
WTG04	430360	4170048	430429	4170241	2450358	4170046	125	150	
WTG05	431184	4169914	431253	4169907	2451184	4169911	125	150	
WTG06	431004	4169516	431095	4169509	2451004	4169513	125	150	
WTG07	427703	4168898	427818	4168891	2447707	4168896	125	150	
WTG08	428291	4168584	428250	4168477	2448189	4168180	125	150	
WTG09	429087	4167973	429148	4168166	2449085	4167971	125	150	
WTG10	428017	4167496	428076	4167689	2448015	4167494	125	150	
WTG11	430058	4167431	430117	4167648	2450056	4167433	125	150	
WTG12	430508	4167412	430567	4167605	2450506	4167414	125	150	
WTG13	430866	4166447	430925	4166640	2450864	4166445	125	150	
WTG14	431291	4166401	431350	4166594	2451289	4166399	125	150	
WTG15	431556	4164953	431615	4165075	2451554	4164949	125	150	
WTG16	427701	4164718	427840	4164911	2447779	4164715	125	150	
Ammissibile	428551	4167977	428610	4168139	2448549	4167975	Altezza 180m		

QUADRO DI UNIONE

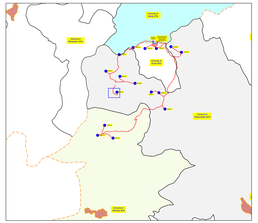

REGIONE SICILIA

PROVINCIA DI ENNA

COMUNE DI CALASCIBETTA

LOCALITÀ MURCATO VECCHIO

Oggetto:

PROGETTO DEFINITIVO PER LA COSTRUZIONE E L'ESERCIZIO DI UN IMPIANTO EOLICO COSTITUITO DA 16 AEROGENERATORI DI POTENZA TOTALE PARI A 96,0 MW E RELATIVE OPERE DI CONNESSIONE

Sezione:

SEZIONE D - VIABIBILITÀ INTERNA AL SITO

Elaborato:

PROFILIO E SEZIONI DELLA VIABILITA' INTERNA - PROFILO 18 DI 25

Nome file stampa:	Codifica Regionale:	Scala:	Formato di stampa:
EO.CL001.PD.D.02.10.2.pdf	EO2017003CLCAL_EsecutivoGrafico_D0_19	1:1000 1:500	910X2000
Nome elaborato: EO.CL001.PD.D.02.10.2	Tipologia: D		

Proponente:

E-WAY 3 S.r.l.
Piazza di San Lorenzo in Lucina, 4
00186 ROMA (RM)
P.IVA. 16647721006

Progettista:

E-WAY 3 S.r.l.
Piazza di San Lorenzo in Lucina, 4
00186 ROMA (RM)
P.IVA. 16647721006

E-WAY 3 S.R.L.
P.zza Di San Lorenzo in Lucina, 4
00186 - Roma
C.F. e P.IVA 16647721006
PEC: e-way3srl@legalmail.it

CODICE	REV. n.	DATA REV.	REDAZIONE	VERIFICA	VALIDAZIONE
EO.CL001.PD.D.02.10.2	00	12/2022	F.Carriero	A. Bellomare	A. Bellomare

E-WAY S.r.l.

Sede legale:
Piazza di San Lorenzo in Lucina, 4
00186 ROMA (RM)
PEC: e-way3srl@legalmail.it - C.F. 16647721006