


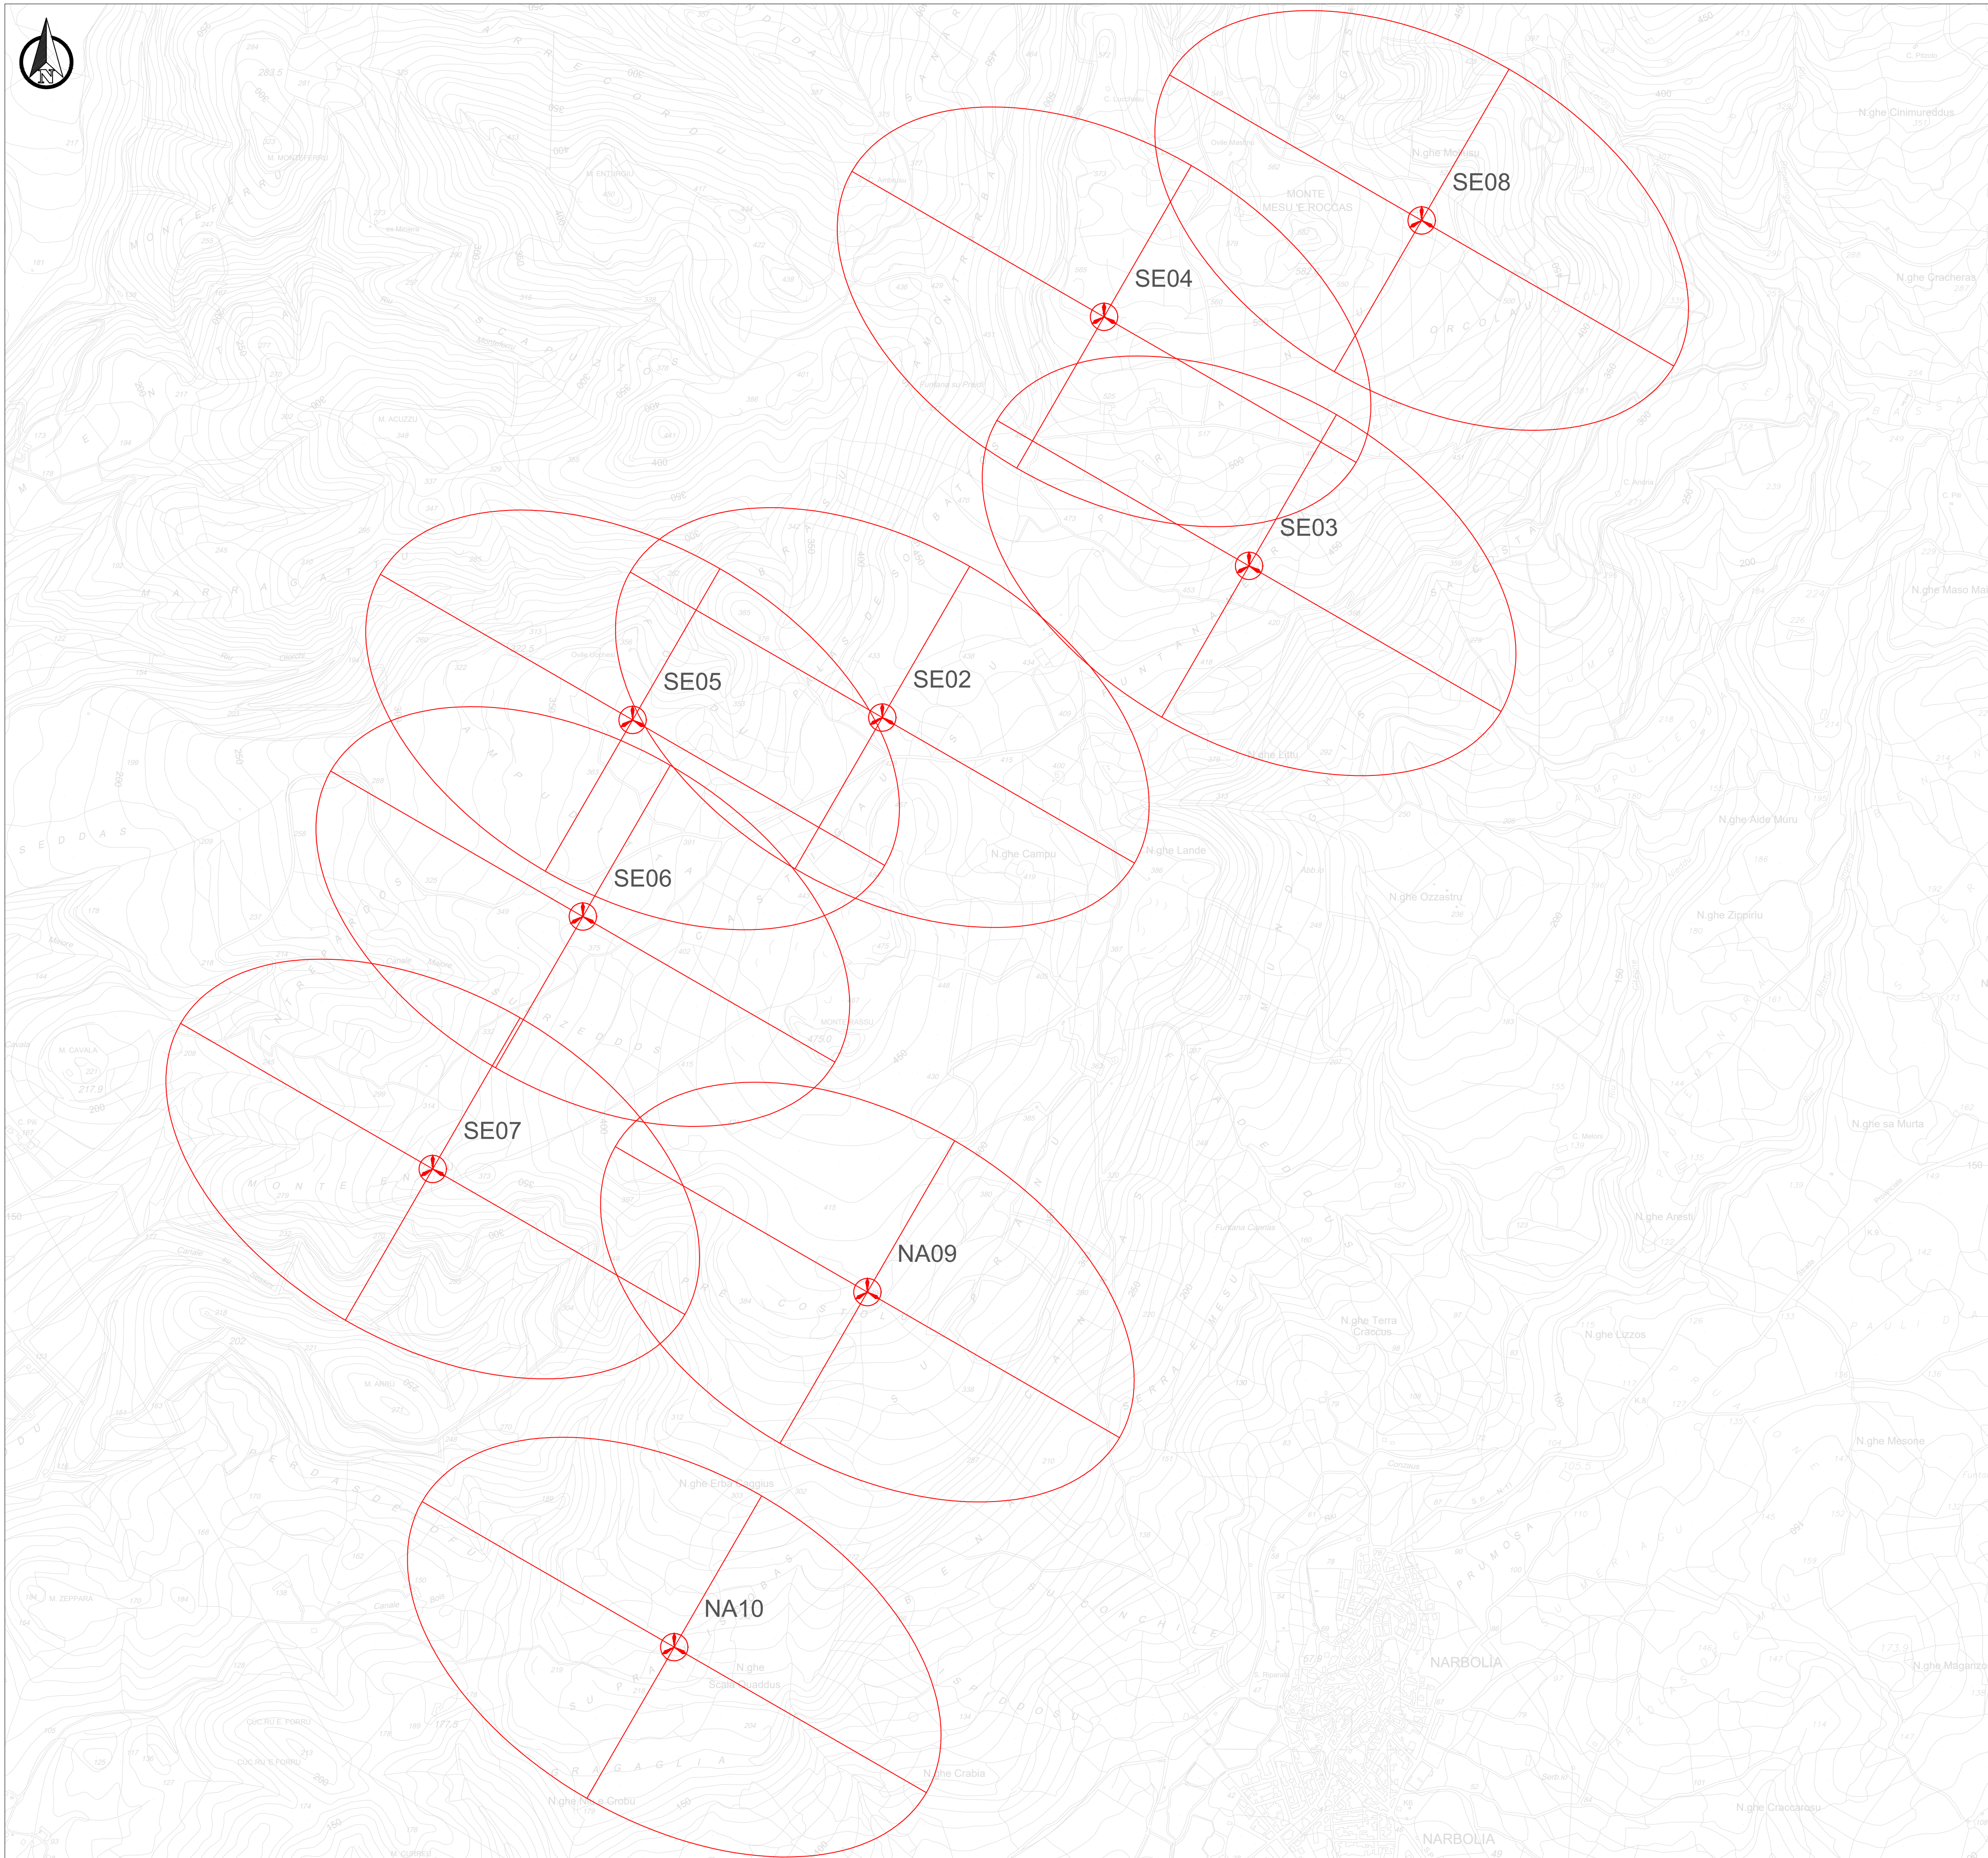

PLANIMETRIA SU CTR CON INTERDISTANZE AEROGENERATORI - SC. 1:10.000



LEGENDA

-  **Aerogeneratori**
-  **Area di potenziale interferenza aerodinamica (Ellissi con asse maggiore = 5D = 850m e asse minore = 3D = 510 m)**

REGIONE SARDEGNA
Provincia di Oristano

**IMPIANTO EOLICO NEI COMUNI DI
SENEGHE E NARBOLIA**
POTENZA MASSIMA IN IMMISSIONE DI 75 MW
COMPRESIVA DI SISTEMA DI ACCUMULO INTEGRATO DA 15,60 MW

PROGETTO DEFINITIVO	SR-NS-RC8-2
PLANIMETRIA SU CTR CON INTERDISTANZE AEROGENERATORI	Cod. lab. scala: 1:10.000

Data	Rev.	Descrizione	Eseg.	Contr.	Appr.
Luglio 2023	0	Emissione per procedura di VIA	EB	GF	SR

A cura di:
I.A.T. Consulenza e progetti S.r.l.
Dott. Ing. Giuseppe Frongia

Gruppo di progettazione:
Ing. Giuseppe Frongia (coordinatore e responsabile)
Ing. Antonia Dodoni (geomatica)
Ing. Marianna Barbarino
Ing. Cirio Balzetta
Pian. Terr. Andrea Cappai
Ing. Gianfranco Corda
Ing. Paolo Desogus
Pian. Terr. Veronica Fais
Ing. Gianluca Mera
Dott. Ing. Fabrizio Murru
Ing. Andrea Ornes
Pian. Terr. Eleonora Re
Ing. Elisa Roych
Ing. Marco Utzeri

Contributi specialistici:
Cie P.I.Sar. (Chiroterofabiana)
Ing. Antonio Dodoni (geomatica)
Dott. Geol. Maria Francesca Lobina (geologia)
Agr. Dott. Naz. Nicola Marini (pedologia)
Dott. Nat. Francesco Masia (flora)
Dott. Maurizio Medda (fauna)
Dott.ssa Alice Nozza (archeologia)
Dott. Matteo Tatti (archeologia)

Progettazione:
Dott. Ing. Giuseppe Frongia

**ORDINE INGEGNERI
PROVINCIA CAGLIARI**
N. 3453 Dott. Ing. Giuseppe Frongia

Il Committente:

IAT CONSULENZA E PROGETTI
www.iatprogetti.it

SORGENIA RENEWABLES S.R.L.
Via Algardi, 4
20148 Milano (MI)

A1	SR-NS-RC8-2_Planimetria su CTR con interdistanze aerogeneratori	SR-NS-RC8-2_Planimetria su CTR con interdistanze aerogeneratori	2022/0301c
Formato	File origine	File di stampa	Codice pratica

Elaborazioni: I.A.T. Consulenza e progetti S.r.l. con socio unico - Via Michele Giua s.n.c. ZI CACIP - 09122 Cagliari, Tel./Fax +39 070 658297
Disegni, calcoli, specifiche e tutte le altre informazioni contenute nel presente documento sono di proprietà della I.A.T. Consulenza e progetti S.r.l.
Al ricevimento di questo documento la stessa è fatta perfetta di riproduzione, in tutto o in parte, e di rivelarne il contenuto in assenza di esplicita autorizzazione.