




TRATTO 3-4 - VIABILITÀ DI IMPIANTO - POSTAZIONE AEROGENERATORE SE07

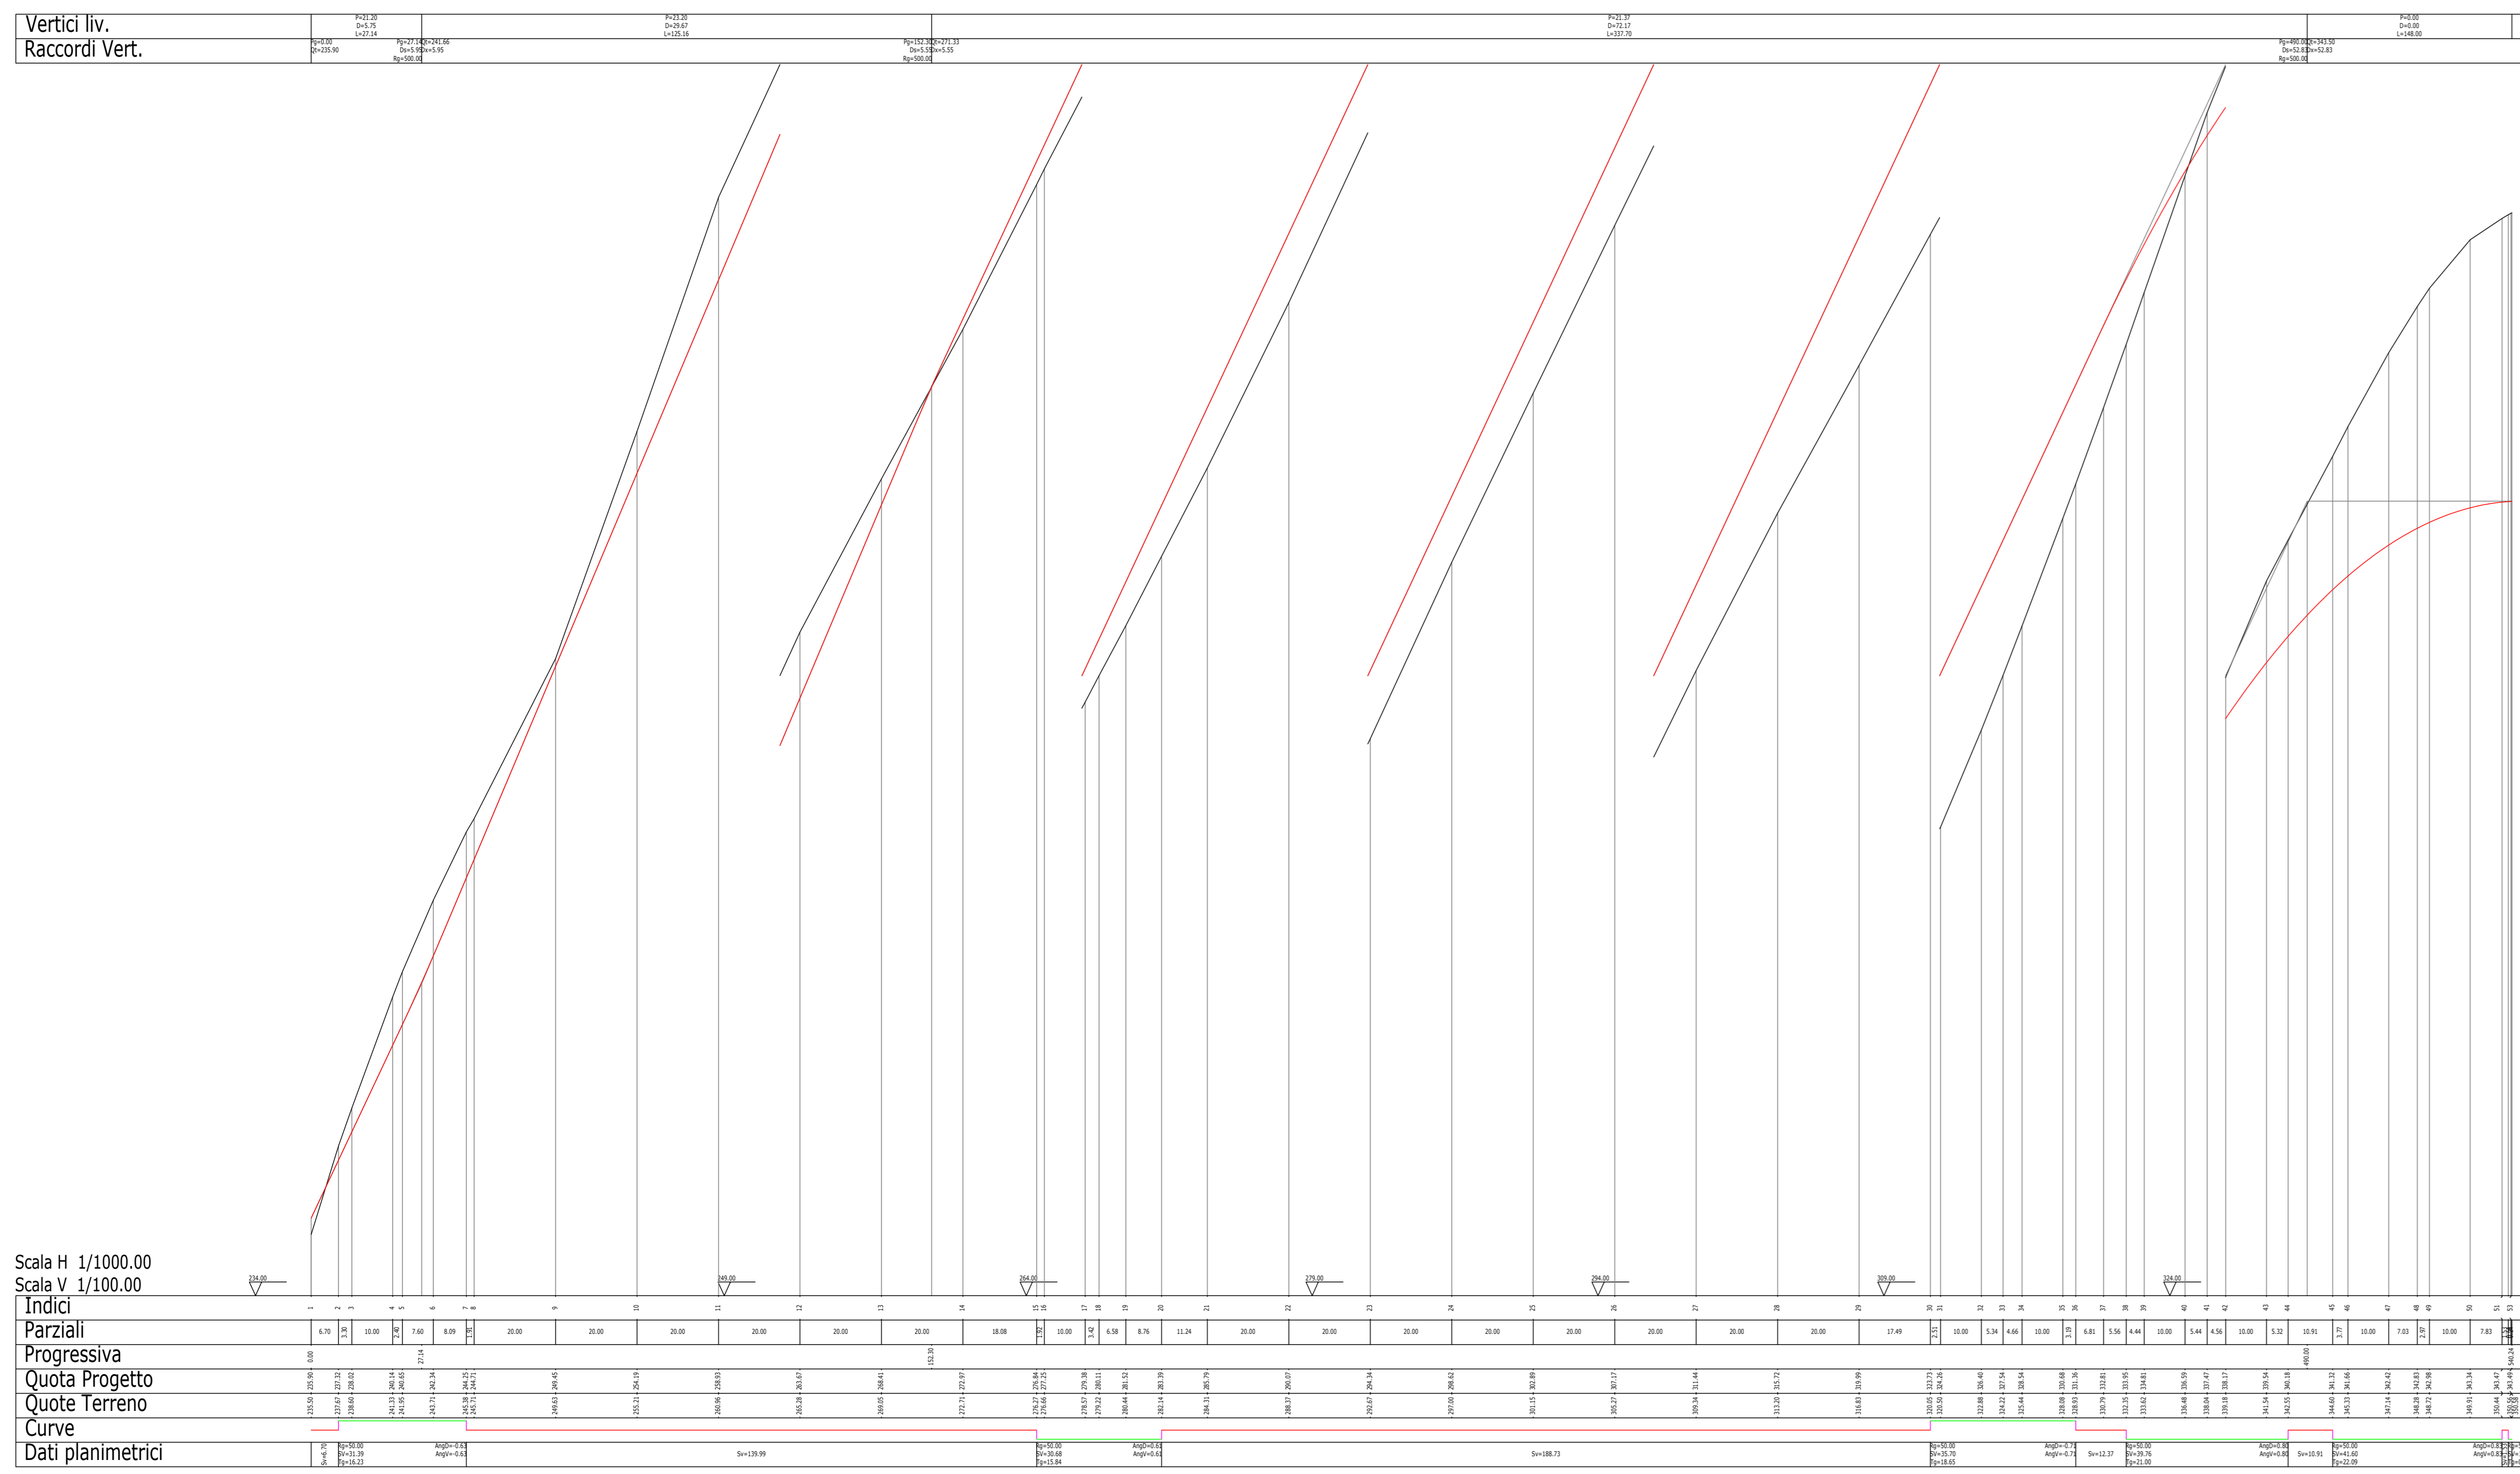


TRATTO 9-10 - VIABILITÀ DI IMPIANTO - POSTAZIONE AEROGENERATORE SE02

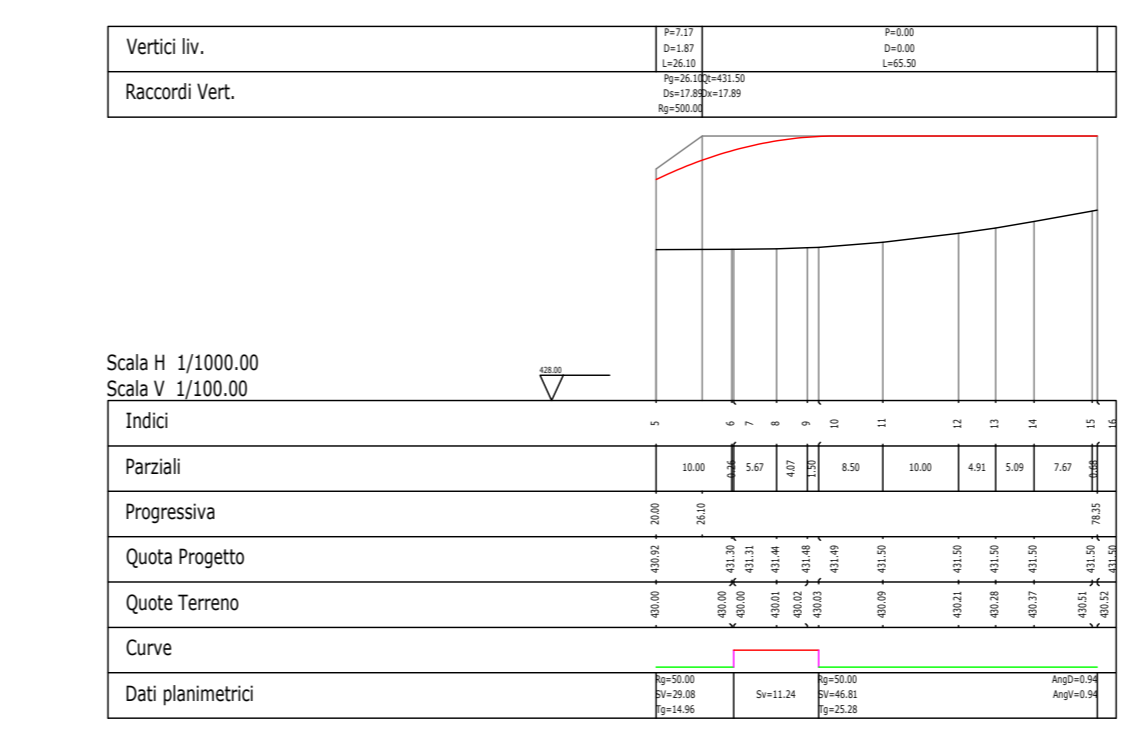


INQUADRAMENTO GENERALE - SCALA 1:10.000

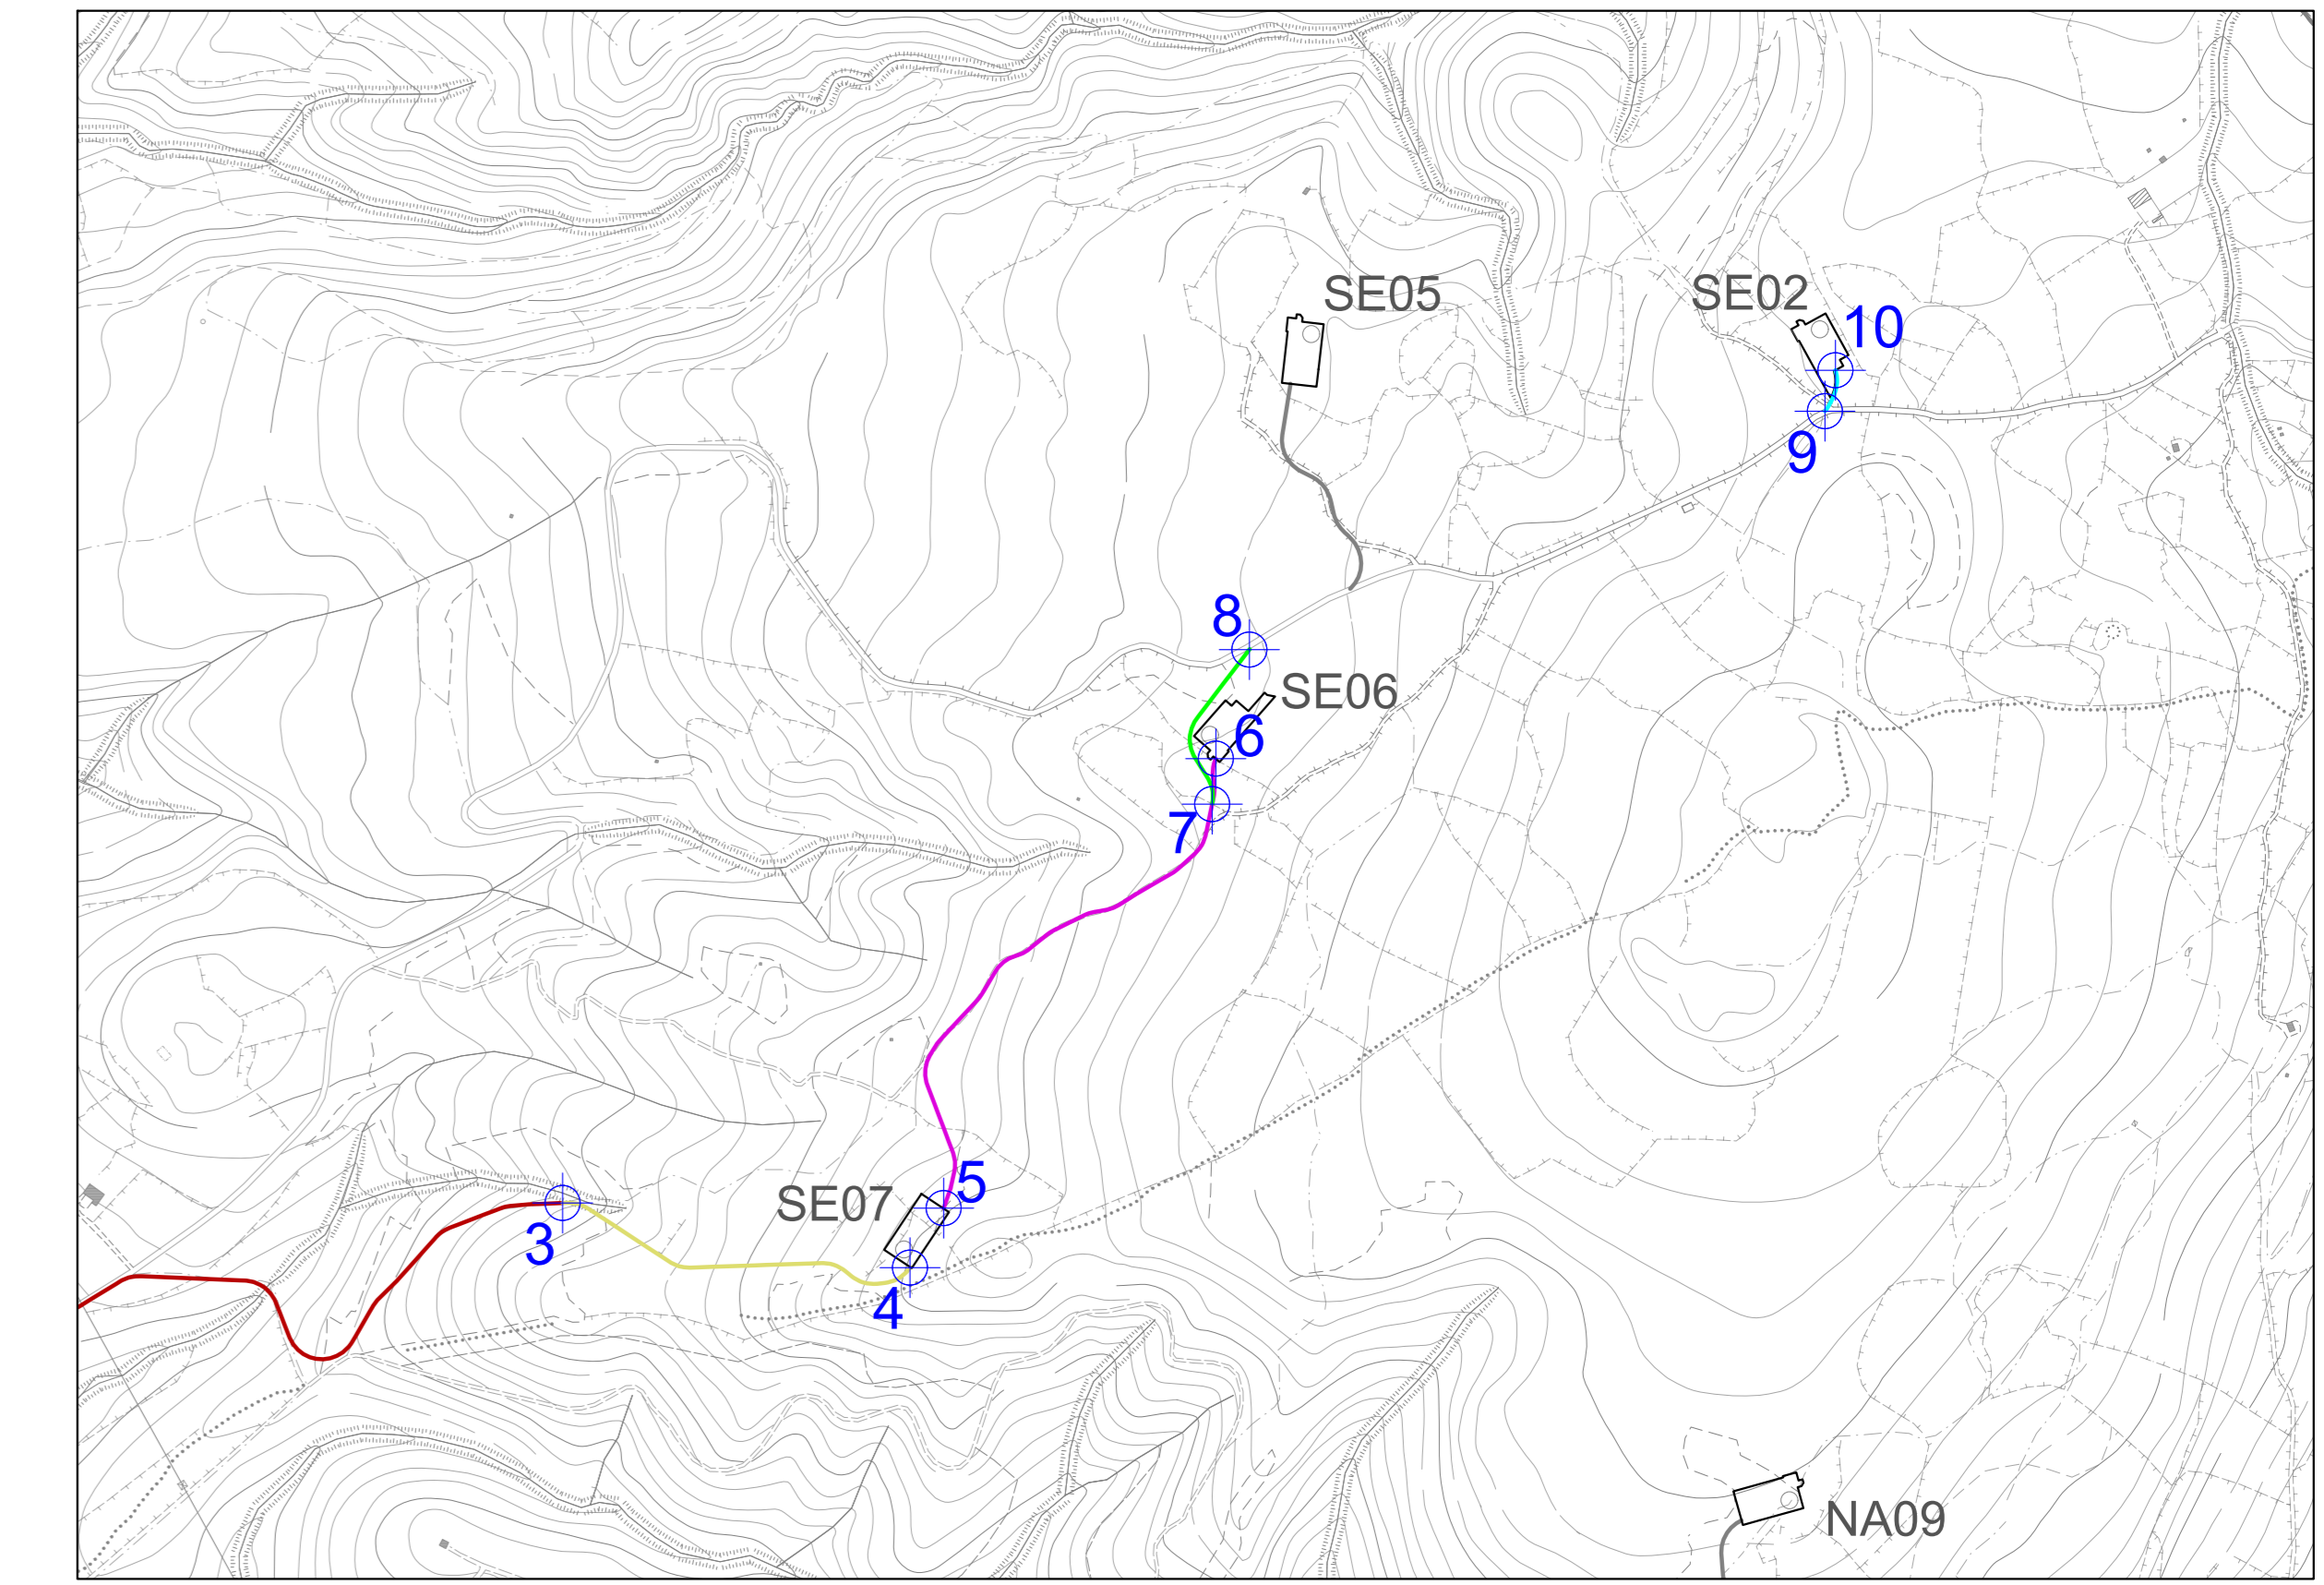

TRATTO 7-8 - VIABILITÀ DI IMPIANTO - RACCORDO VIABILITA' SE06

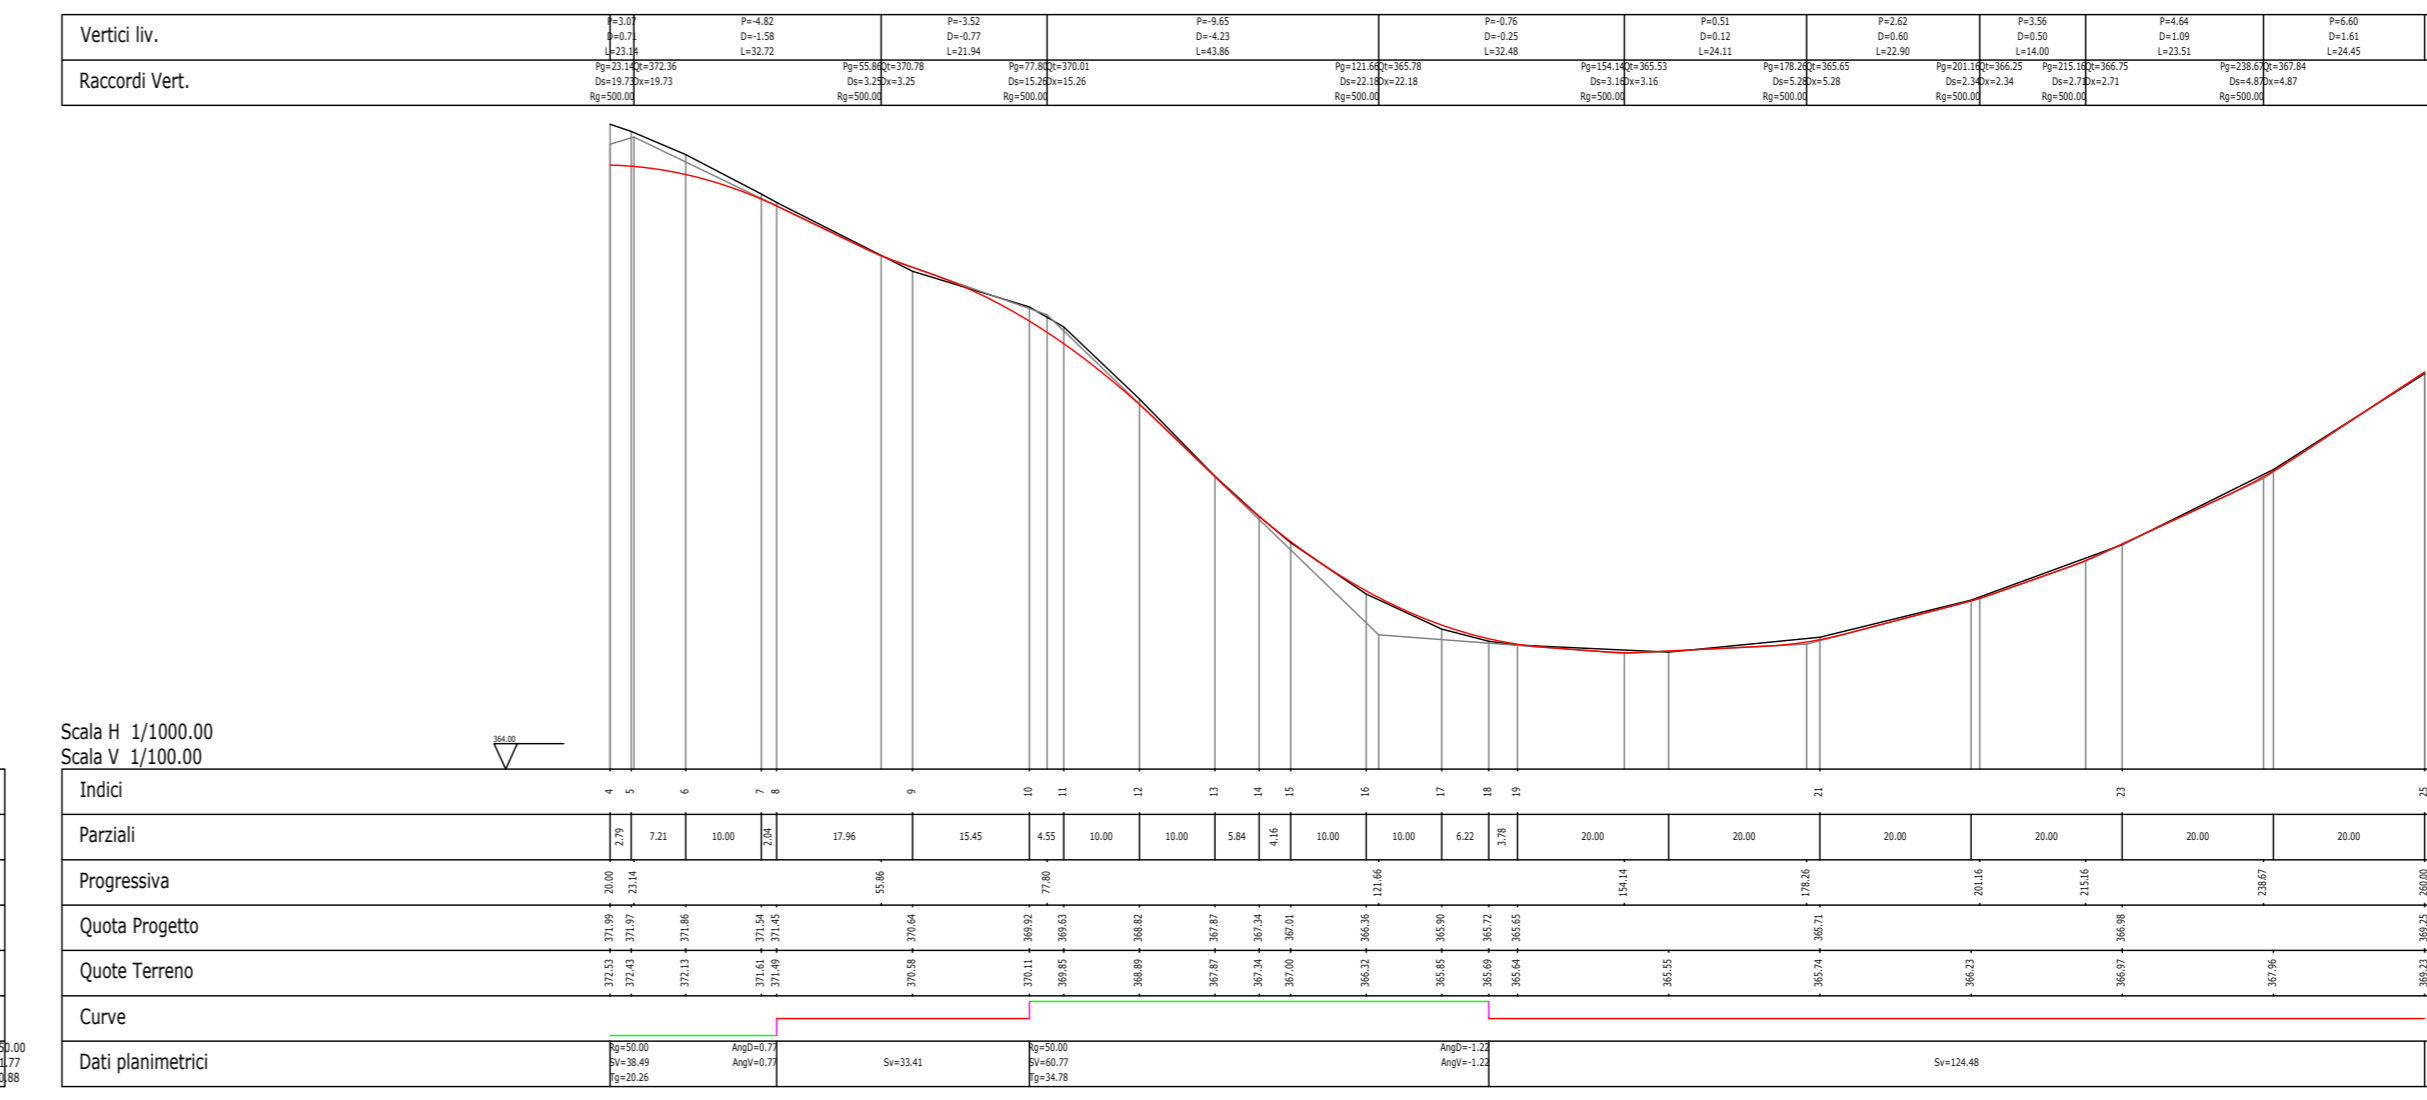

TRATTO 5-6 - VIABILITÀ DI IMPIANTO - POSTAZIONE AEROGENERATORE SE06

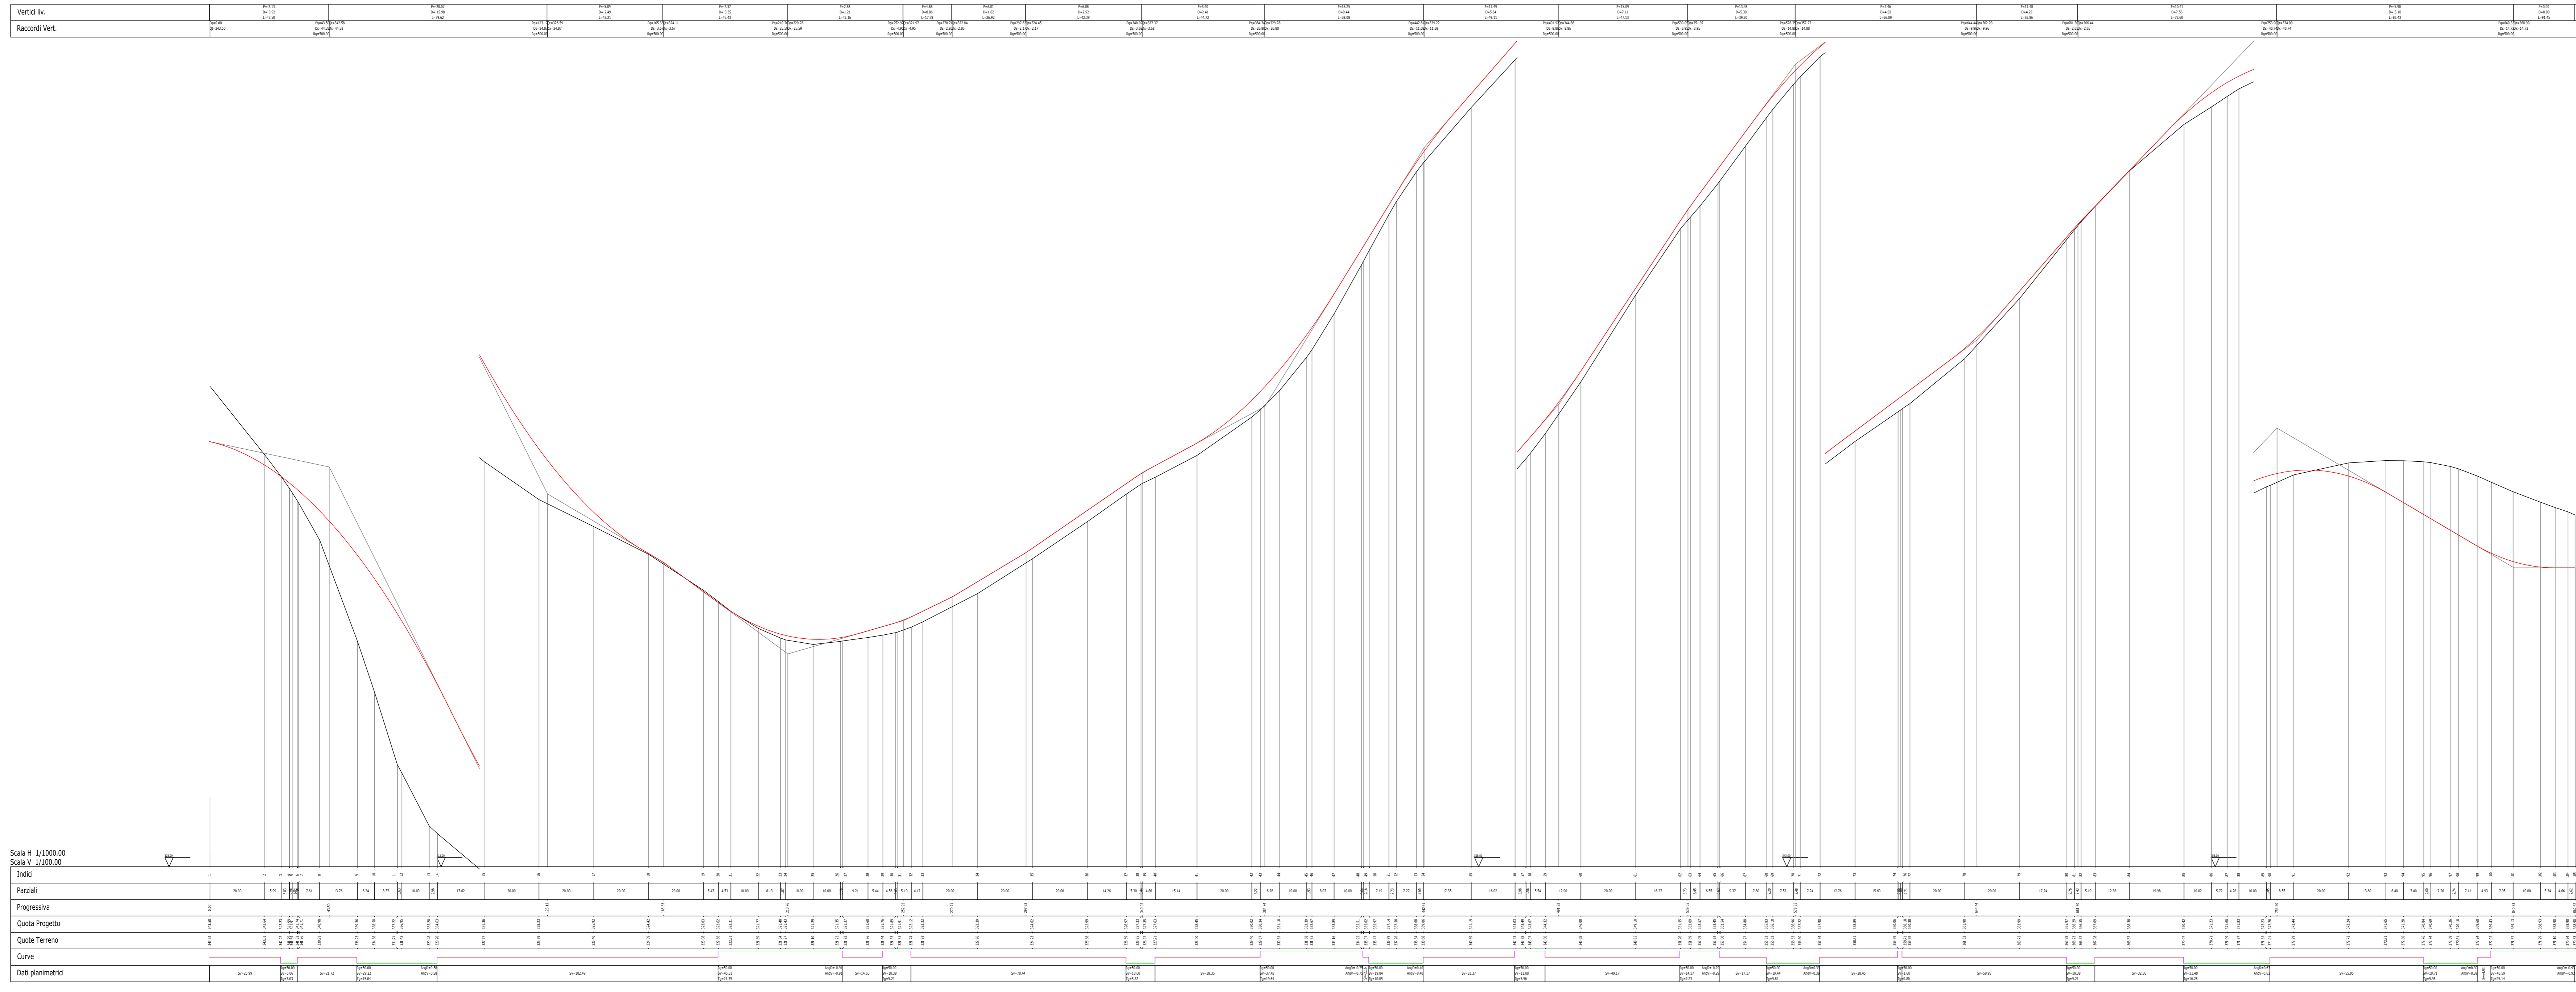

LEGENDA

SIMBOLO	DESCRIZIONE
	Nodo stradale di riferimento per i profili
	Tratto di viabilità' di impianto nodi 3 - 4
	Tratto di viabilità' di impianto nodi 5 - 6
	Tratto di viabilità' di impianto nodi 7 - 8
	Tratto di viabilità' di impianto nodi 9 - 10

DISEGNI DI RIFERIMENTO

TAVOLA	DESCRIZIONE
SR-NS-TC8	Viabilità e piazzole - Planimetria di progetto - Fase di cantiere
SR-NS-TC12	Sezioni trasversali rappresentative viabilità di impianto

REGIONE SARDEGNA
Provincia di Oristano

IMPIANTO EOLICO NEI COMUNI DI SENEGHE E NARBOLIA
POTENZA MASSIMA IN IMMISSIONE DI 75 MW
COMPENSIVA DI SISTEMA DI ACCUMULO INTEGRATO DA 15,60 MW

PROGETTO DEFINITIVO SR-NS-TC11b

Rev.	Descrizione	Eseg.	Conti.	Appr.
0	Emissione per procedura di VIA	MU	GF	SR

A cura di: I.A.T. Consulenza e progetti S.r.l. - Dott. Ing. Giuseppe Frongia

Gruppo di progettazione: Ing. Massimo Bortolotto, Ing. Enrico Bortolotto, Ing. Paolo Bortolotto, Ing. Gianfranco Costa, Ing. Paolo Deiana, Ing. Roberto Moro, Ing. Maria Elena Moro, Ing. Maria Elena Moro.

Comitati specializzati: Ordine Ingegneri Cagliari, Ordine Architetti Cagliari, Ordine Geometri Cagliari, Ordine Periti Agrari Cagliari, Ordine Periti Industriali Cagliari, Ordine Periti Commercialisti Cagliari, Ordine Periti Edili Cagliari, Ordine Periti Idraulici Cagliari, Ordine Periti Meccanici Cagliari, Ordine Periti Montatori Cagliari, Ordine Periti Sperimentali Cagliari, Ordine Periti Tassatori Cagliari, Ordine Periti Venerari Cagliari.

Progettazione: Dott. Ing. Giuseppe Frongia

Il Committente: SORGENIA RENEWABLES S.R.L. - Via Algardi, 4 - 20148 Milano (MI)

IAI CONSULTING E PROGETTI - SORGENIA RENEWABLES S.R.L.