SCHEMA PIAZZOLE - SCALA 1:500

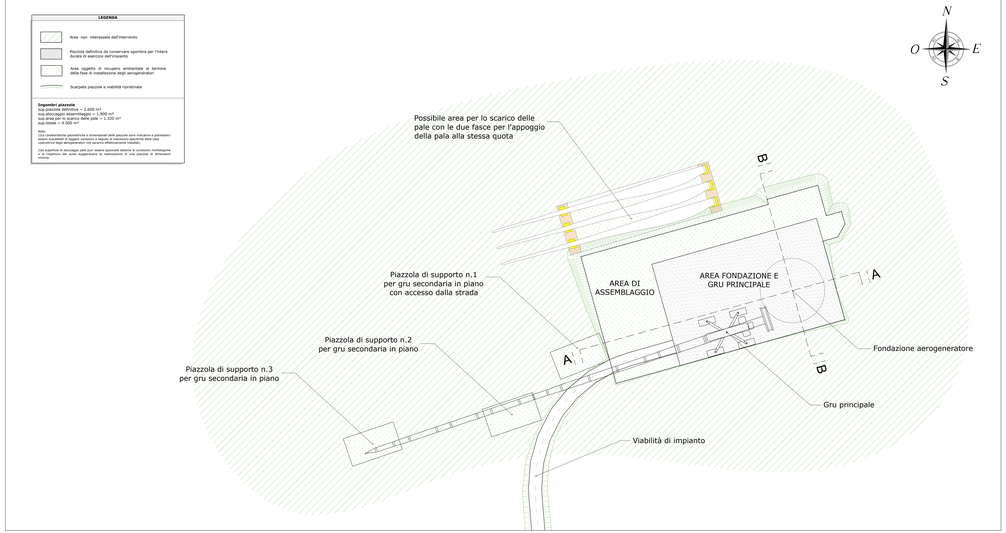

VIABILITA' STRADE IN ADEGUAMENTO - SCALA 1:50

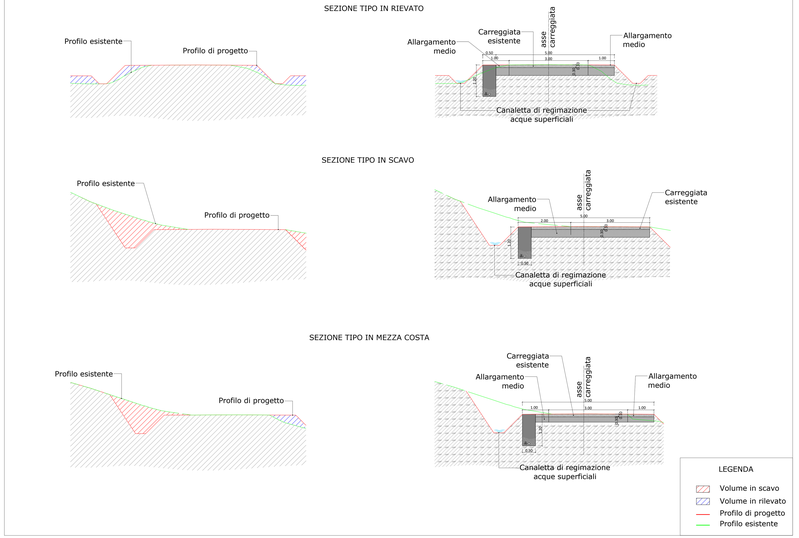

PARTICOLARI ATTRAVERSAMENTI STRADALI - SCALA 1:50

NOTA: L'ubicazione degli attraversamenti stradali è desumibile dalla planimetria della tavola BW-GM-TC14_Opere di regimazione acque superficiali.

PARTICOLARI ATTRAVERSAMENTI STRADALI - SCALA 1:20

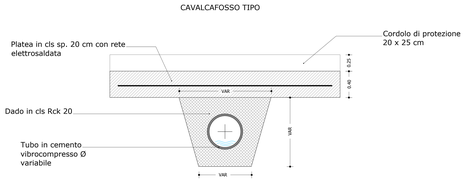

SEZIONE TIPO LONGITUDINALE PIAZZOLA A-A - SCALA 1:200

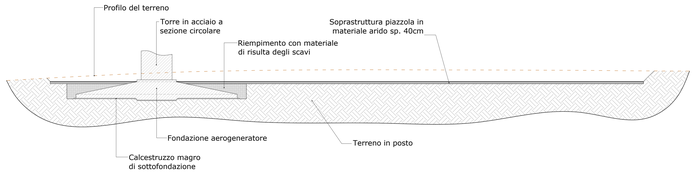

SEZIONE TIPO TRASVERSALE PIAZZOLA B-B - SCALA 1:200

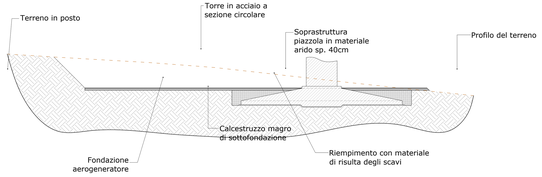

VIABILITA' DI CANTIERE - STRADA DI NUOVA REALIZZAZIONE - SCALA 1:50

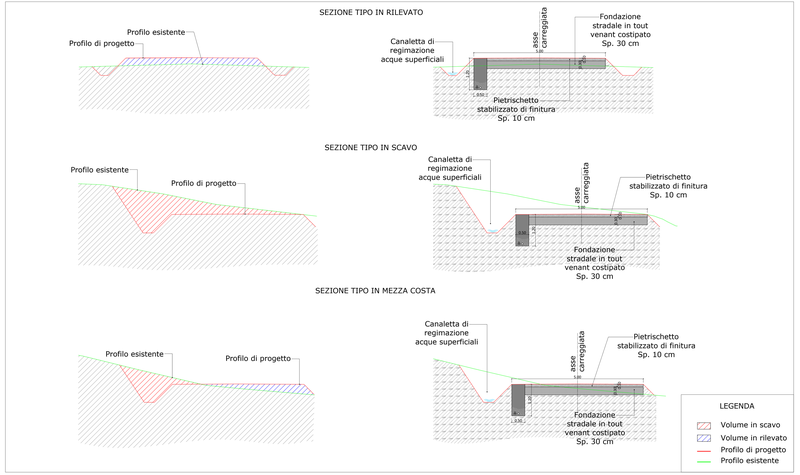

FINITURA SUPERFICIALE E SISTEMAZIONE RILEVATI - SCALA 1:50

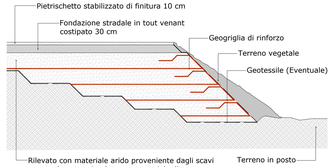

REGIONE SARDEGNA
Provincia di Oristano

IMPIANTO EOLICO NEI COMUNI DI SENEGHE E NARBOLIA
POTENZA MASSIMA IN IMMISSIONE DI 75 MW
COMPRENSIVA DI SISTEMA DI ACCUMULO INTEGRATO DA 15,60 MW

PROGETTO DEFINITIVO — **SR-NS-TC13**

PIAZZOLE AEROGENERATORI E STRADE DI SERVIZIO/PARTICOLARI COSTRUTTIVI

Scala: — Data: Giugno 2023 — Elaborato n.: SR-NS-TC13

Data	Rev.	Descrizione	Elaborato	Controllato	Approvato
Giugno 2023	0	Emissione per procedura di VIA	MLI	GP	MR

A.T.P. IAT Consulenza e progetti S.r.l.
Dott. Ing. Giuseppe Frongia
Dott. Ing. Giuseppe Frongia
N. 3457
Il Consulente:
IAT CONSULENZA E PROGETTI S.r.l.
Via Dalmazia n. 107
09122 Cagliari (CA)
Tel. 070 2081080
P.IVA 01017260952
SORGENIA RENEWABLES S.R.L.
Piazza Fontana n. 1
20122 Milano (MI)

N. Elab.	NOME FILE	Formato	Data emissione	REVISIONE
13	SR-NS-TC13_PIAZZOLE E STRADE DI SERVIZIO_PARTICOLARI COSTRUTTIVI	A1L	Giugno 2023	0 - EMISSIONE

Proprietà riservata ex R.D. 20/10/1938 n. 1165 e ex Legge 22/04/1941 n. 633 - Vietata la riproduzione o l'uso a terzi senza autorizzazione