




PLANIMETRIA QUADRO 2 - SCALA 1:2.000

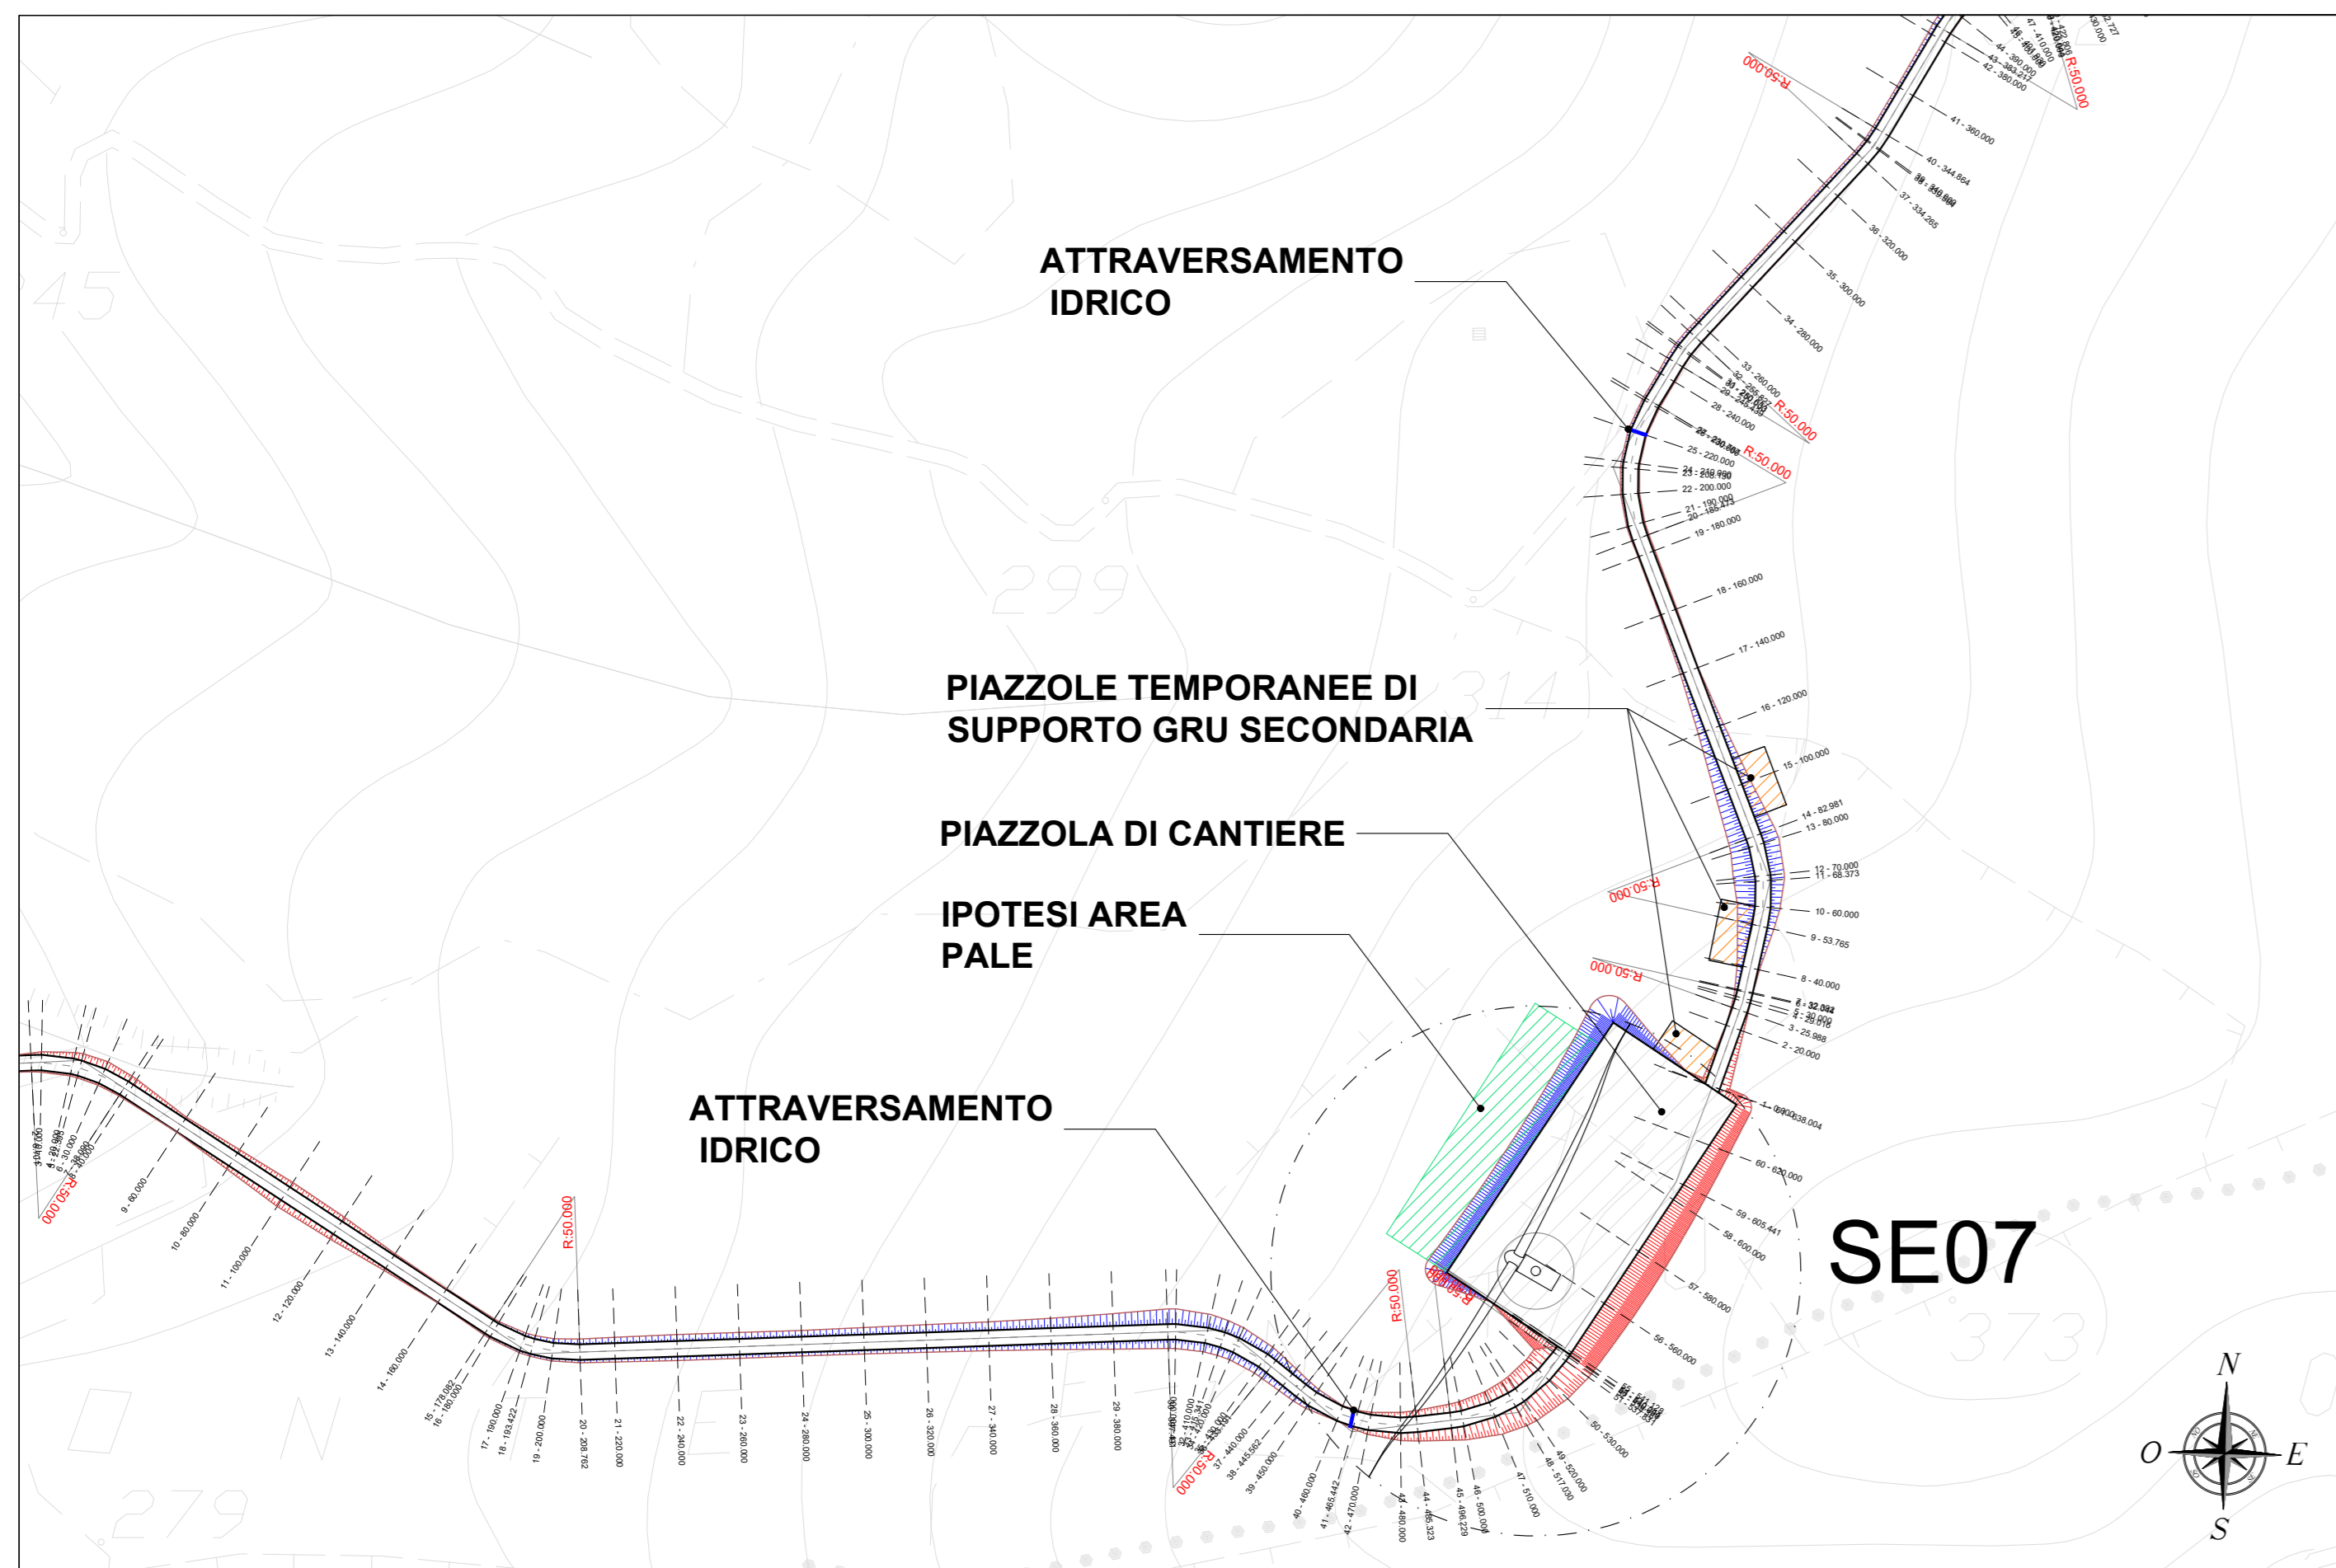

PLANIMETRIA QUADRO 5 - SCALA 1:2.000

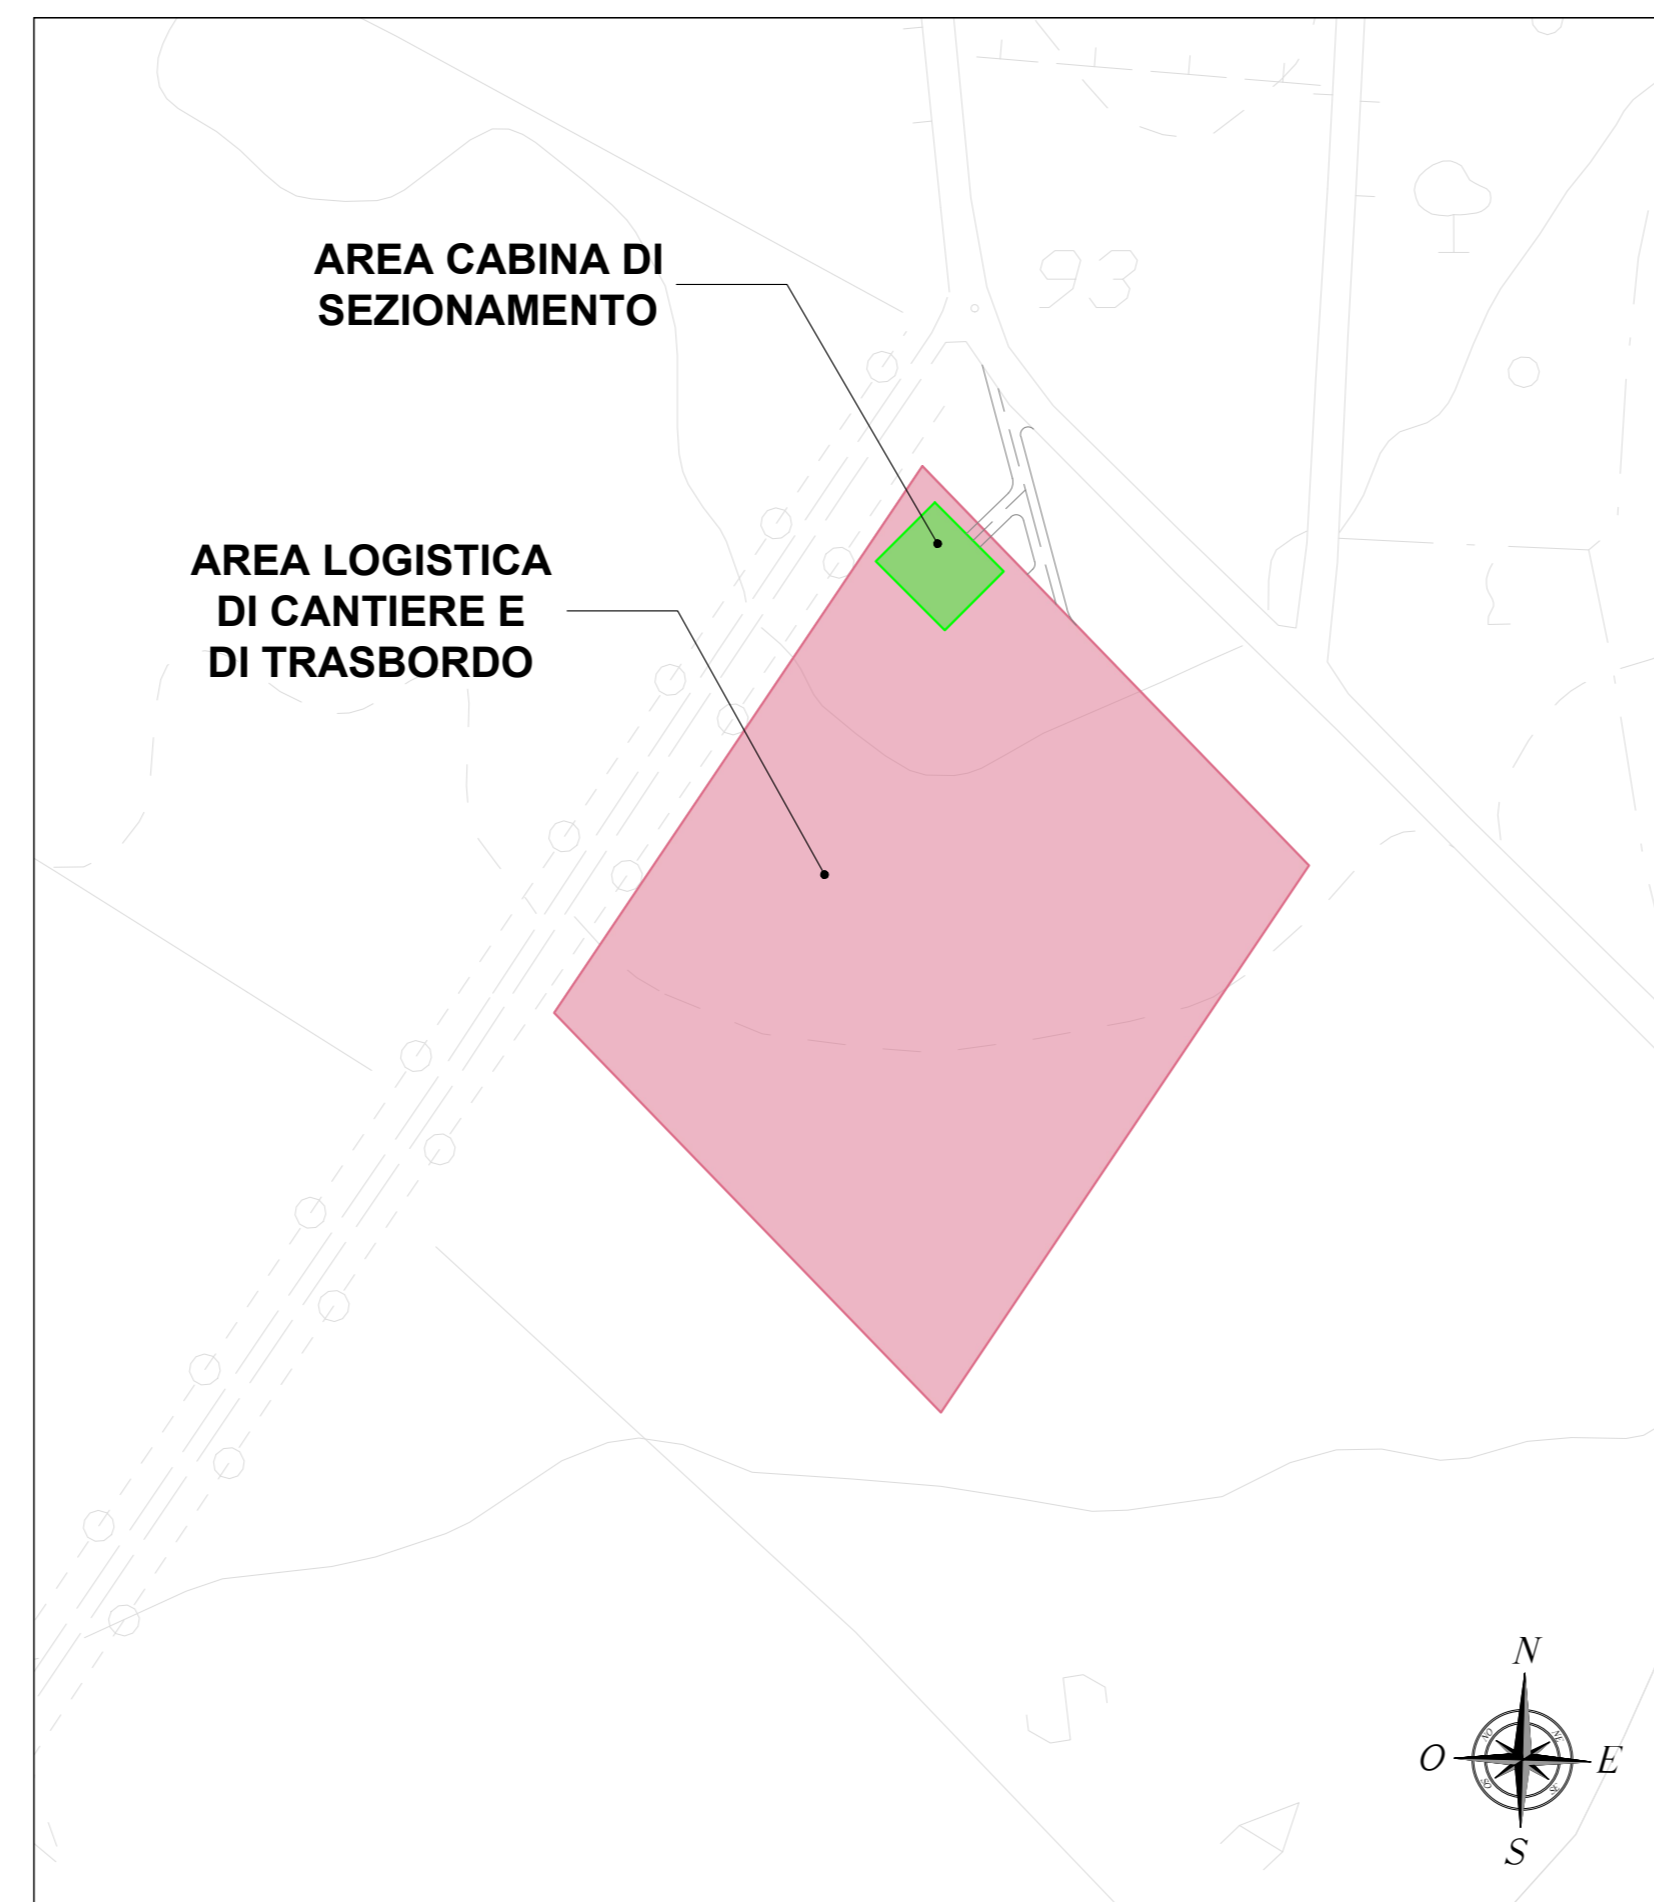


PLANIMETRIA DI RIFERIMENTO - SCALA 1:20.000

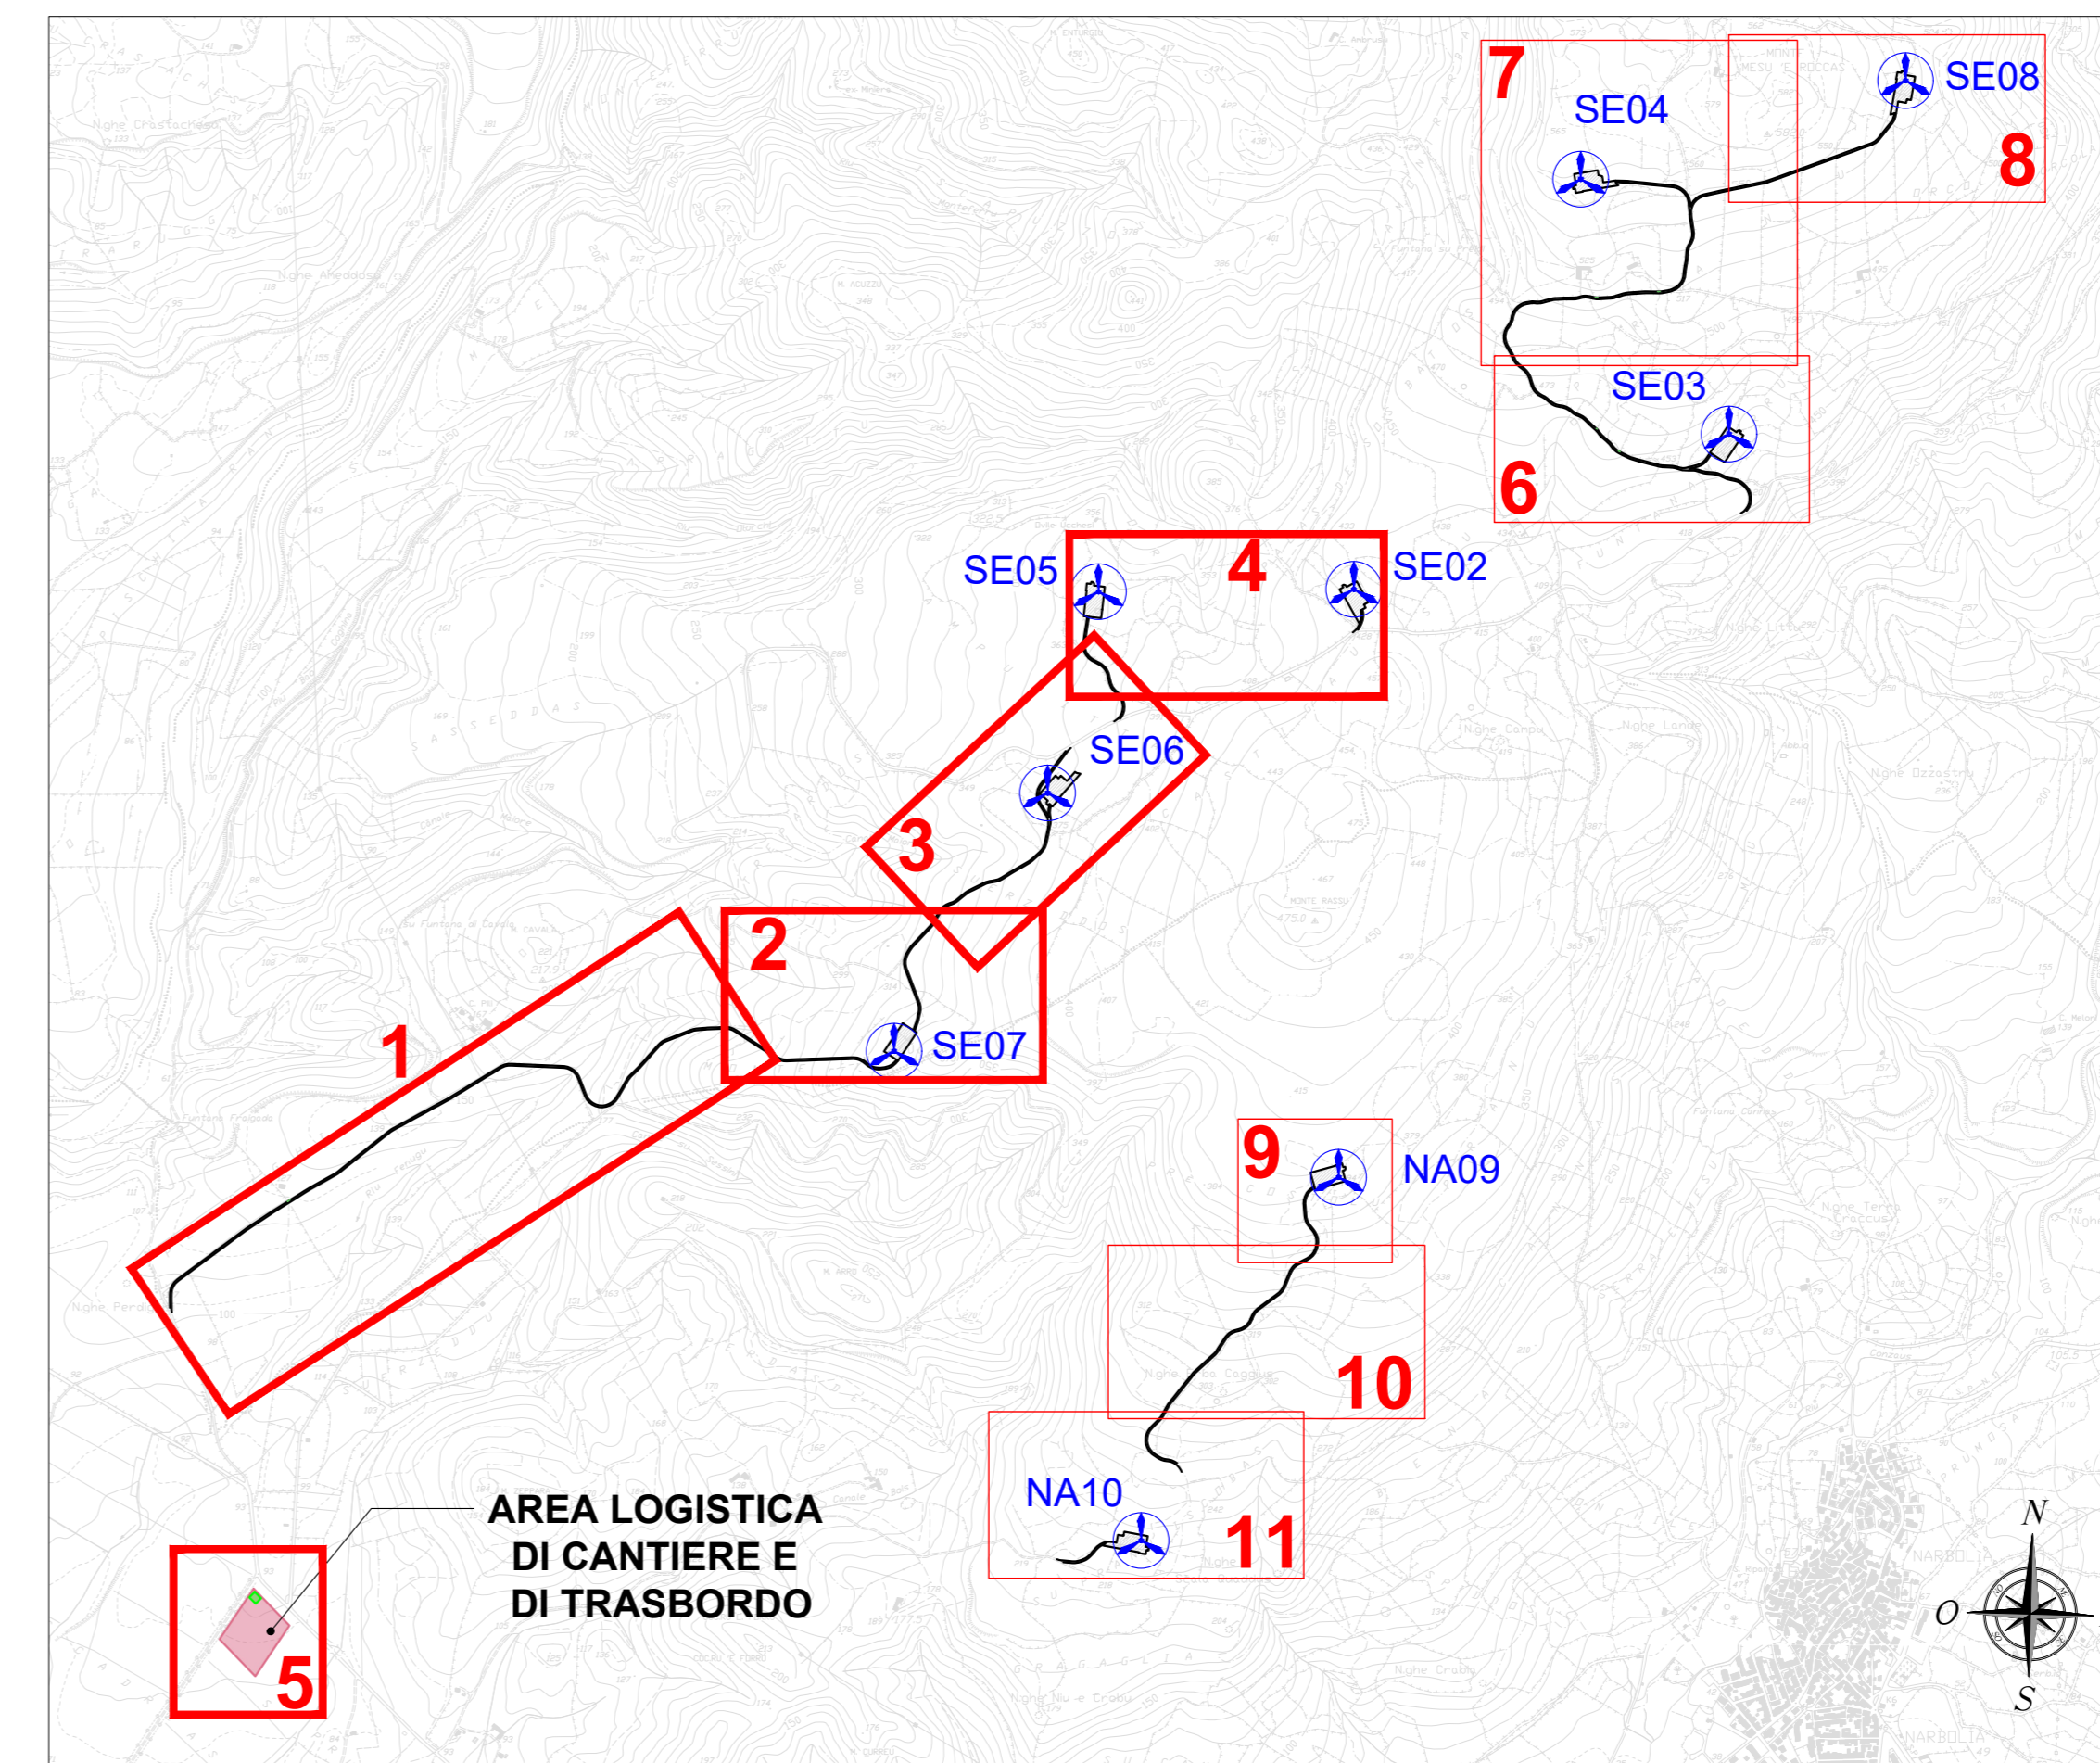


LEGENDA	
SIMBOLO	DESCRIZIONE
	R:50.000 Raggio di curvatura tracciati stradali
	1 - 0.000 Traccia sezioni stradali
	Fondazioni aerogeneratori
	Viabilità d'impianto
	Piazzola di cantiere
	Piazzola di supporto gru secondaria
	Area stoccaggio pale
	Area logistica di cantiere e di trasbordo
	Area cabina di sezionamento
	Muretti a secco da rimuovere in fase di cantiere
	Scarpata in rilevato
	Scarpata in scavo
	Attraversamento idrico in tubo in cls rotocompresso
	Cavalcafosso

PLANIMETRIA QUADRO 1 - SCALA 1:2.000

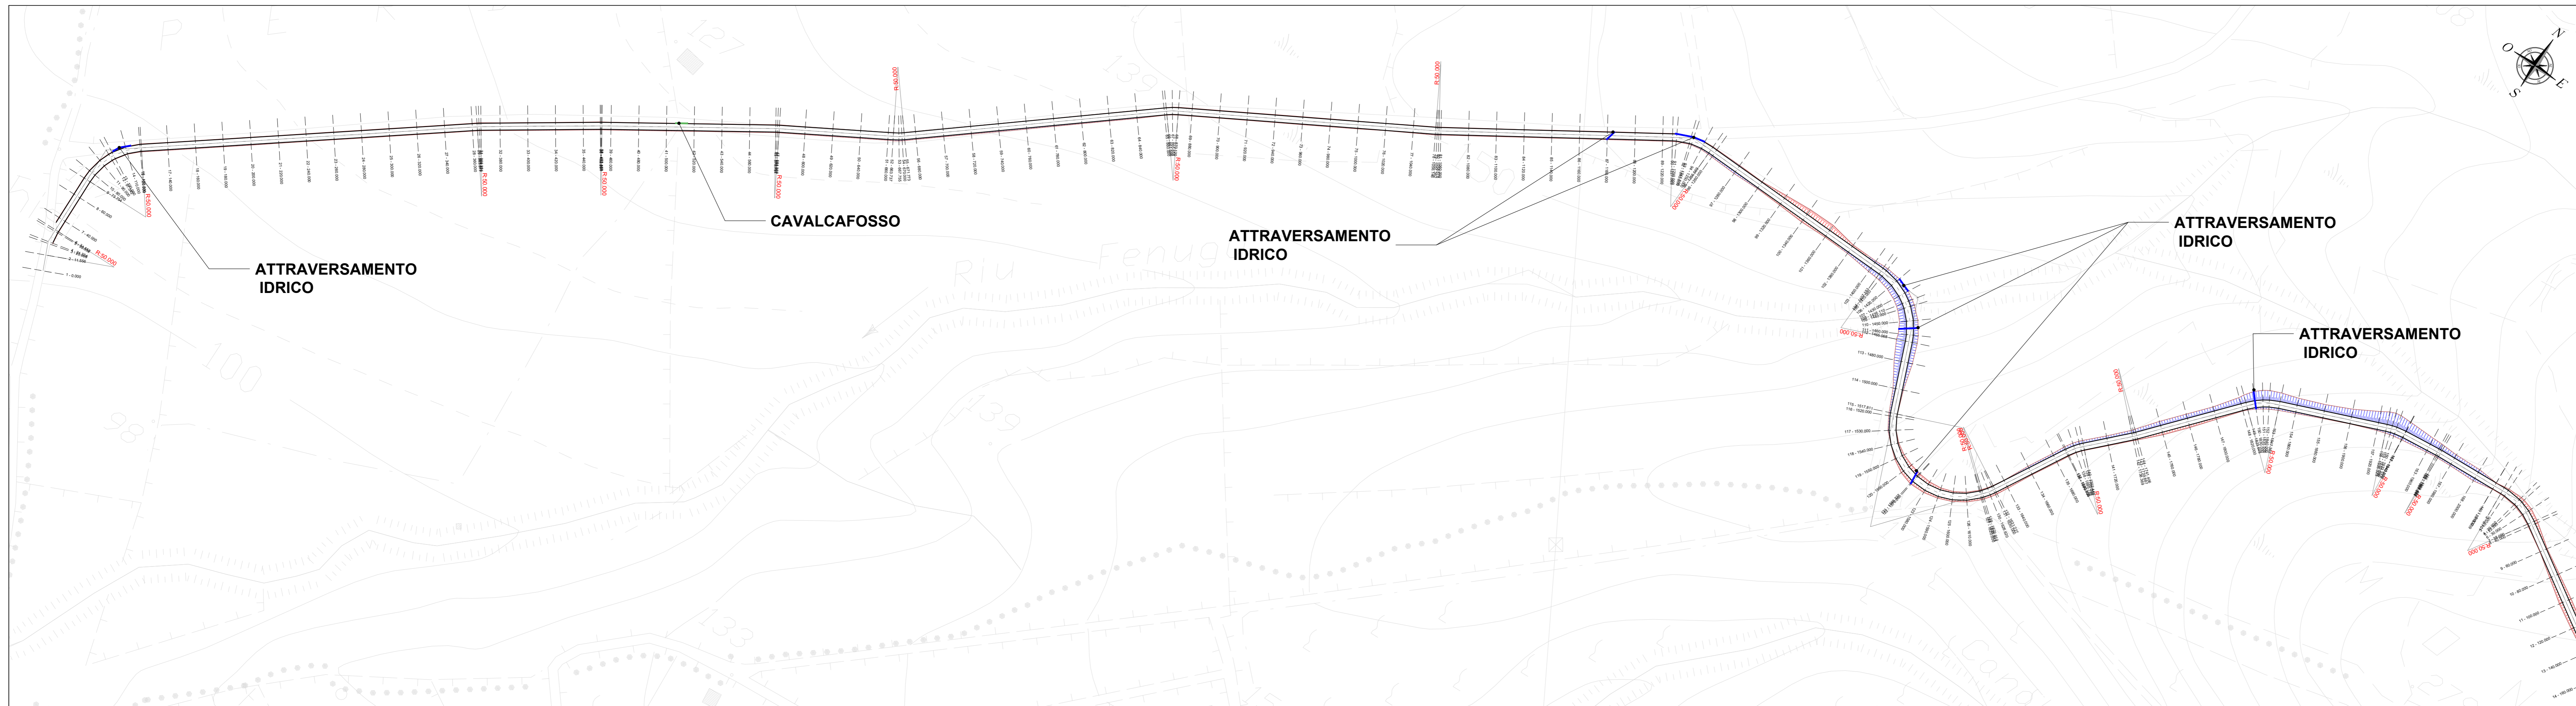


DISEGNI DI RIFERIMENTO	
TAVOLA	DESCRIZIONE
SR-NS-TC11	Profili longitudinali viabilità di impianto
SR-NS-TC12	Sezioni trasversali rappresentative viabilità di impianto

PLANIMETRIA QUADRO 4 - SCALA 1:2.000

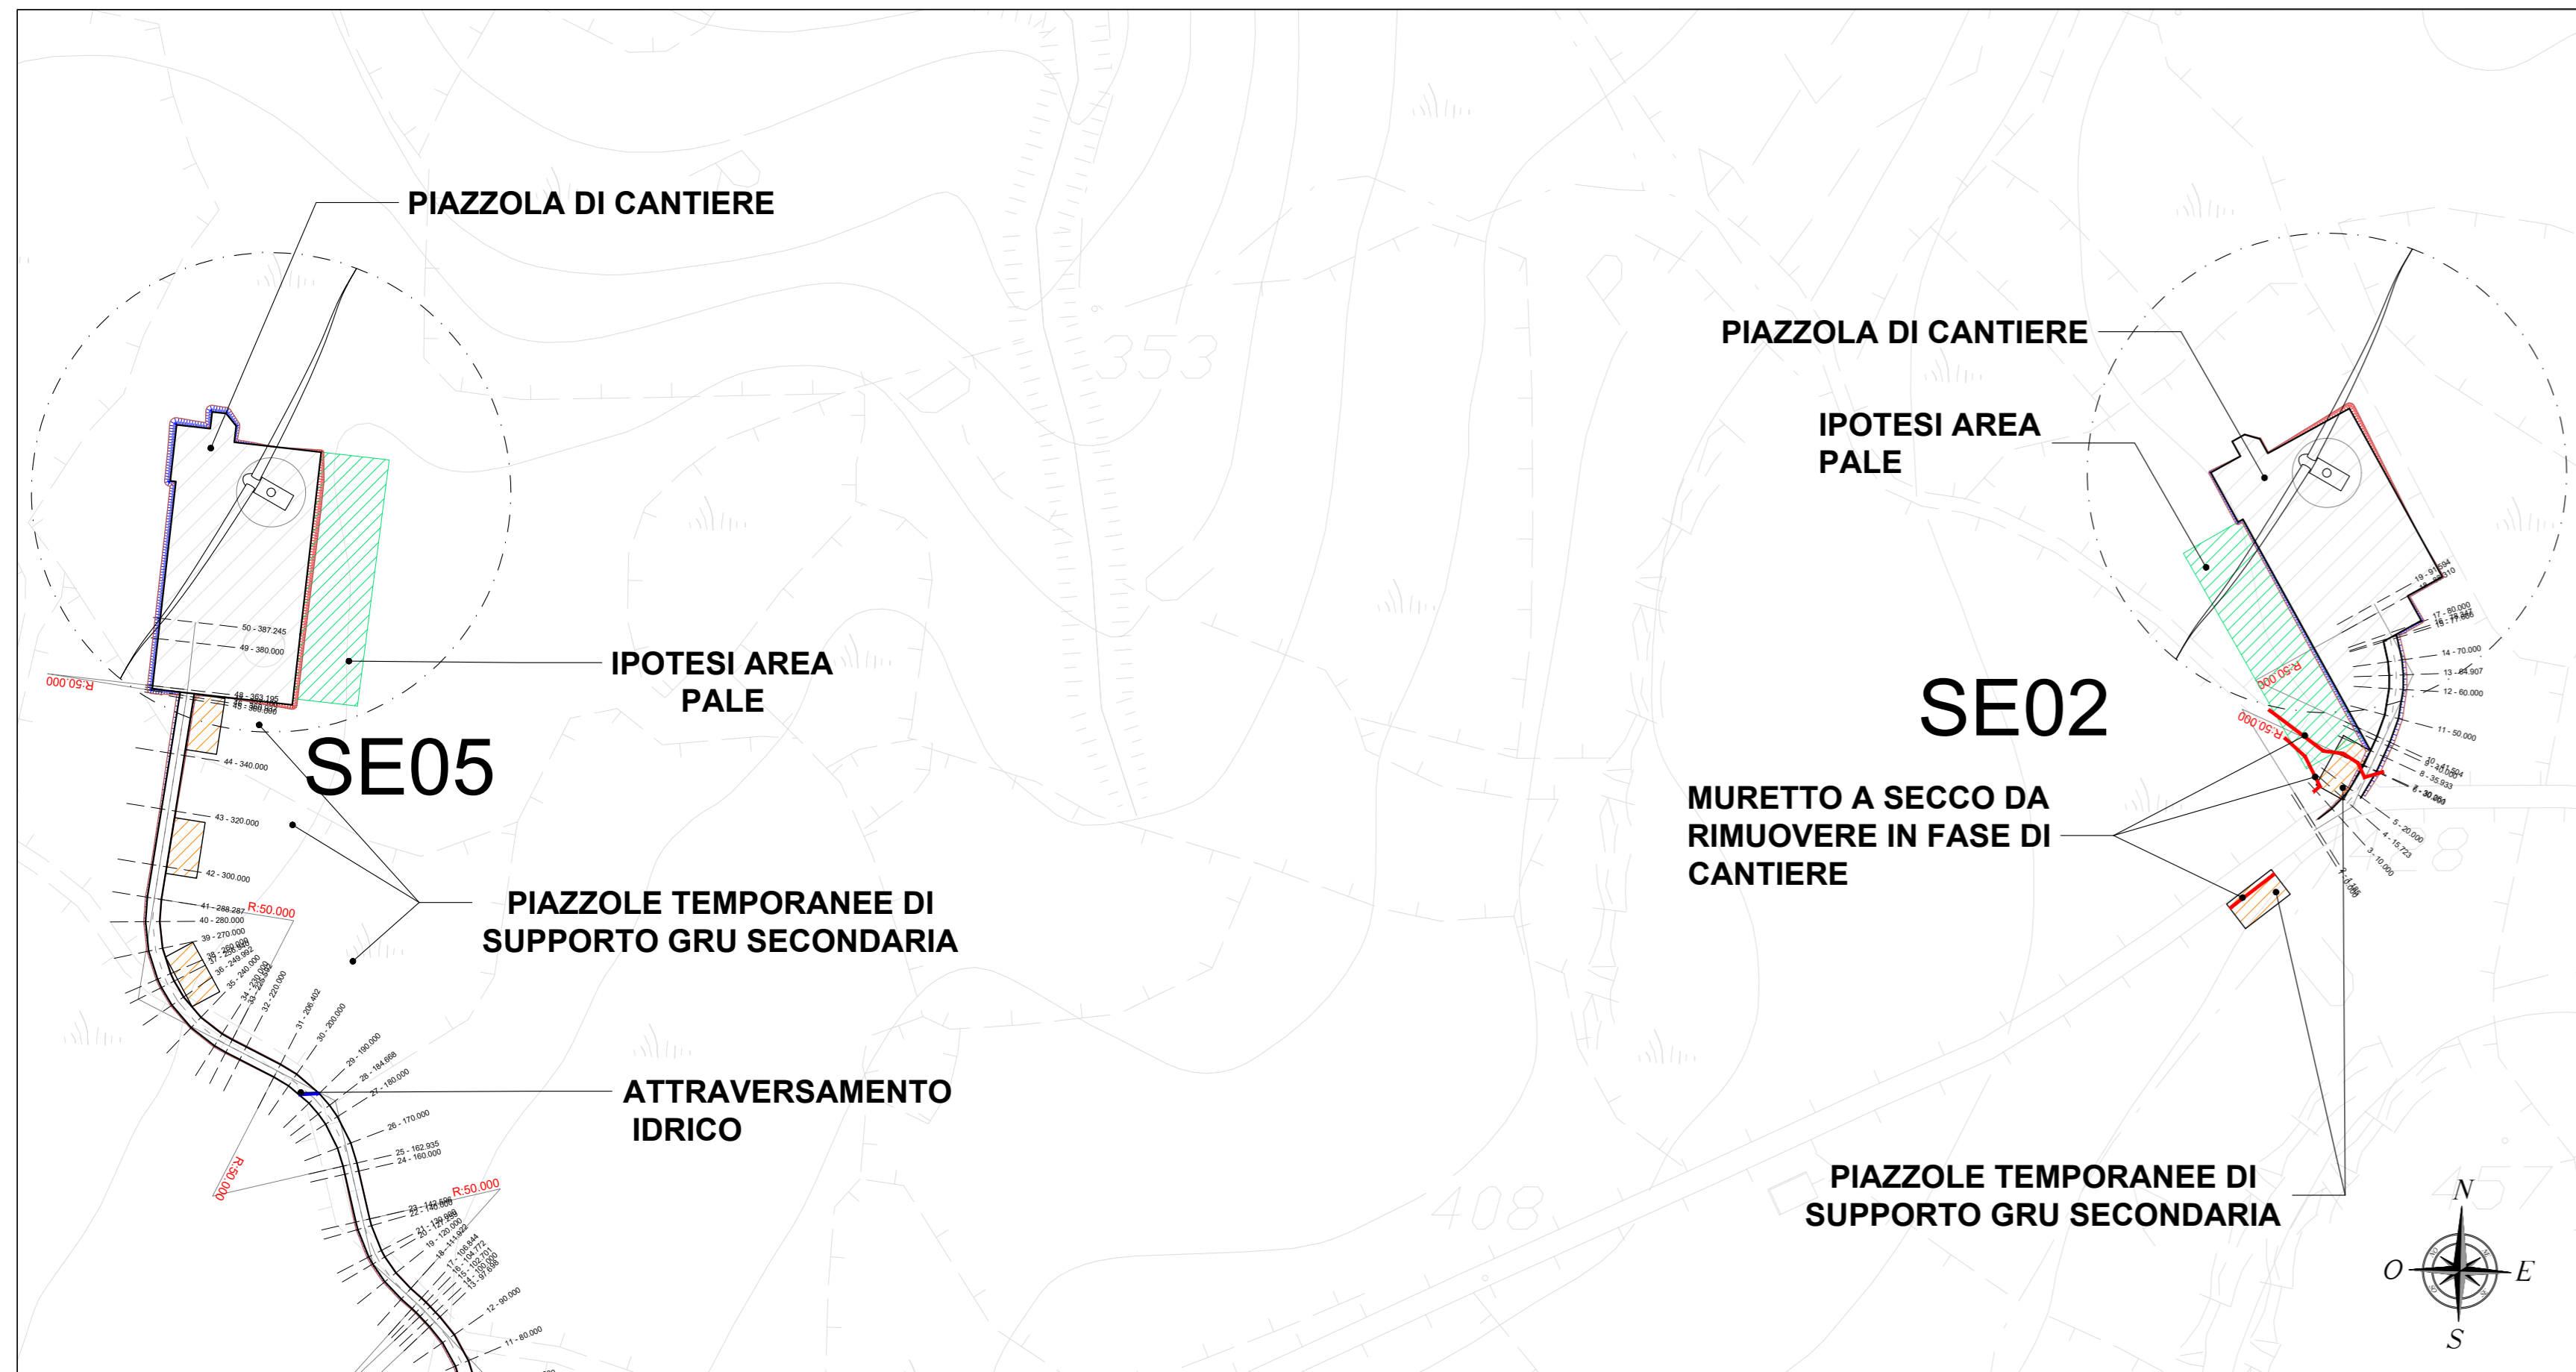

PLANIMETRIA QUADRO 3 - SCALA 1:2.000

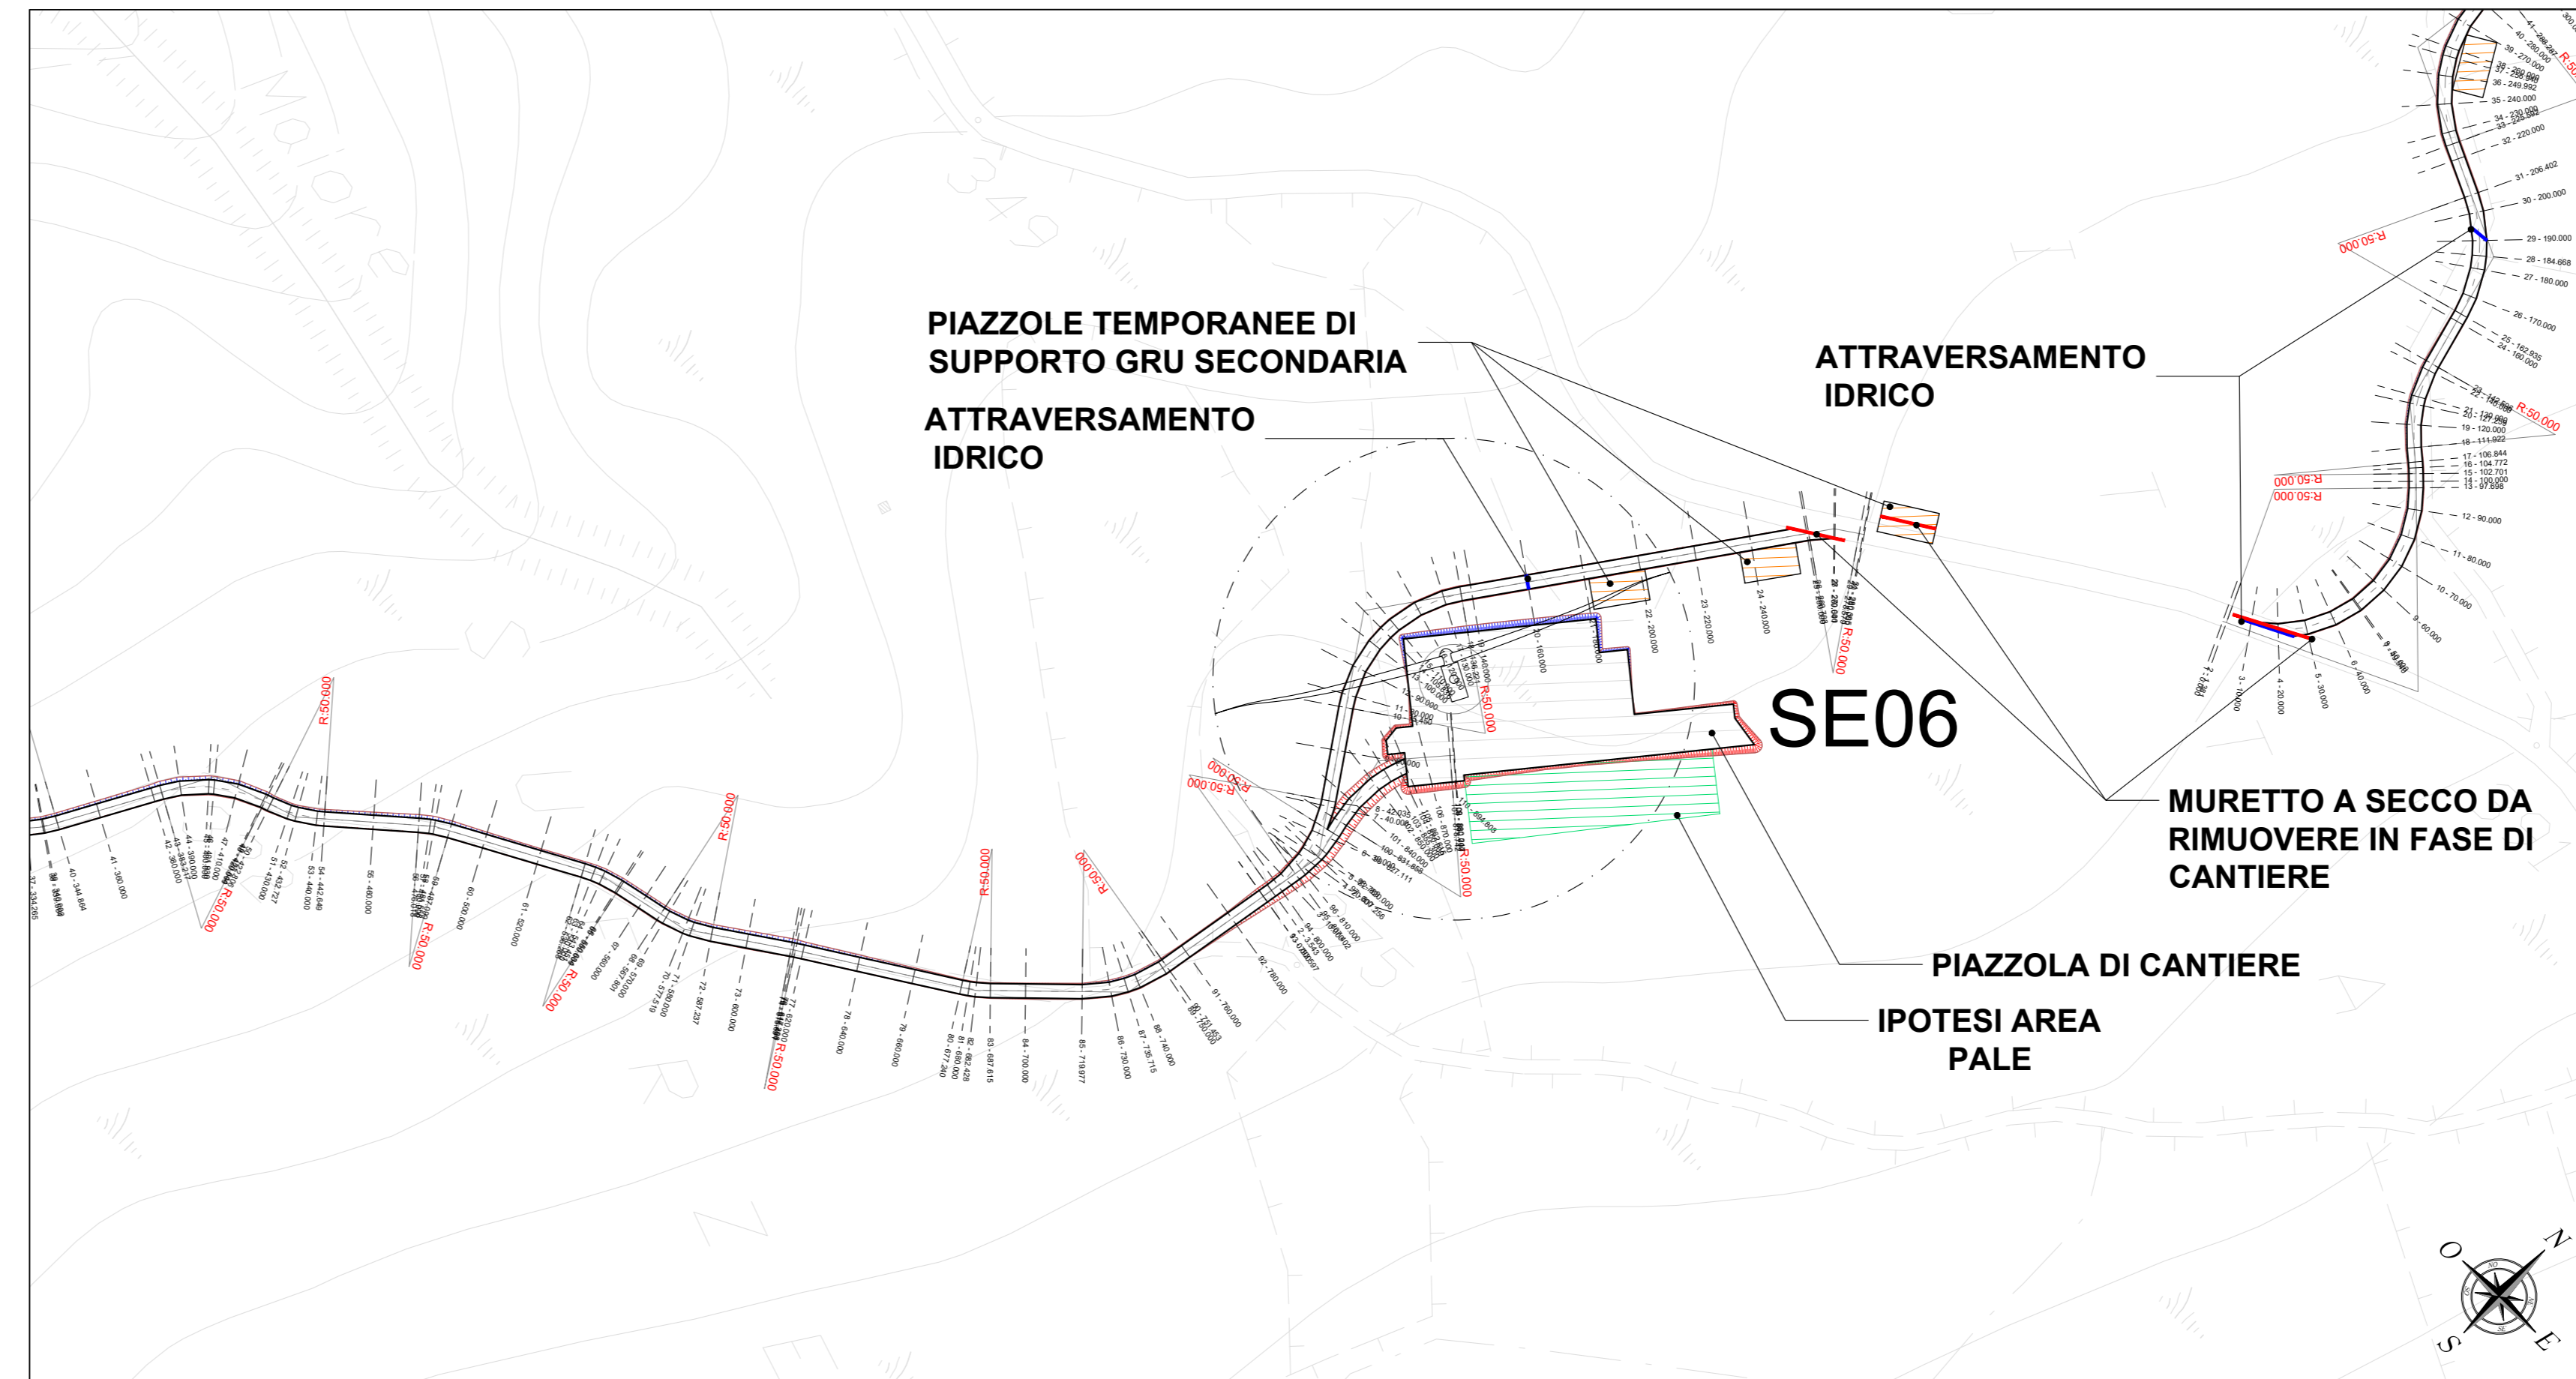

REGIONE SARDEGNA
Provincia di Oristano

**IMPIANTO EOLICO NEI COMUNI DI
SENGHE E NARBOLIA**
POTENZA MASSIMA IN IMMISSIONE DI 75 MW
COMPRESIVA DI SISTEMA DI ACCUMULO INTEGRATO DA 15,60 MW

PROGETTO DEFINITIVO		SR-NS-TC8a
VIABILITÀ E PIAZZOLE - PLANIMETRIA DI PROGETTO - FASE DI CANTIERE		
Scale:	Scale:	12.000

Data	Rev.	Descrizione	Eseg.	Conti.	Appr.
Giugno 2023	0	Emissione per procedura di VIA	MU	GF	SR

A cura di: I.A.T. Consulenza e progetti S.r.l. Dott. Ing. Giuseppe Frongia Gruppo di progettazione: Ing. Giuseppe Frongia Ing. Massimo Sestini Ing. Giancarlo Costa Ing. Paolo Deidda Ing. Antonio Fias Ing. Andrea Melis Ing. Andrea Cocco Ing. Erika Pirelli Ing. Maria Olivero	Contributi specialistici: Dr. Luca Cristoforetti Dr. Marco Deidda Dr. Carlo Maria Francesco Corona (geologo) Dr. Stefano Maria Mura (geologo) Dr. Marco Melis (Fras) Dr. Andrea Maria (Idrogeologia) Dr. Matteo Tatti (Acustica)	Progettazione: Dott. Ing. Giuseppe Frongia
---	--	--

Il Committente:

IAT CONSULENZA E PROGETTI Via Cagliari, 4 20148 Milano (MI)	SORGENIA RENEWABLES S.R.L. Via Alghero, 4 20148 Milano (MI)
--	--

Elaborazioni: I.A.T. Consulenza e progetti S.r.l. con società uniche - Via Michele Guisà s.n.c. di CAOP - 09122 Cagliari, Tel./Fax: +39 070 658297