

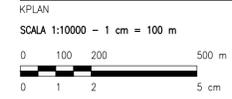
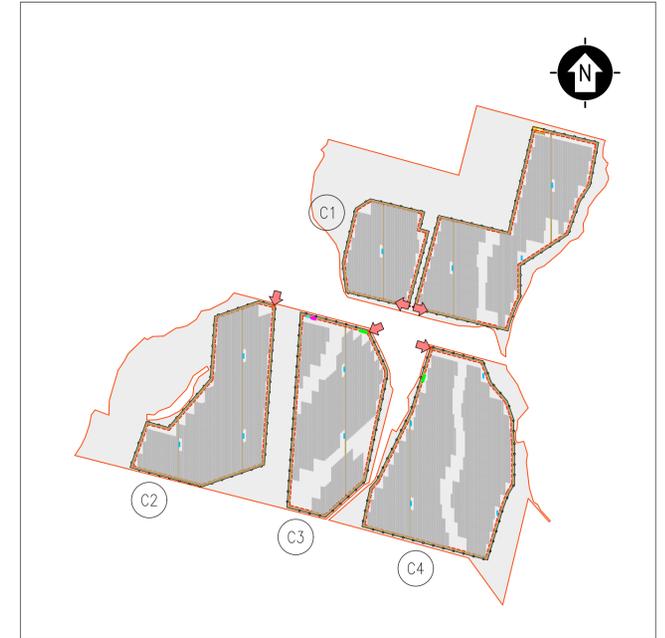
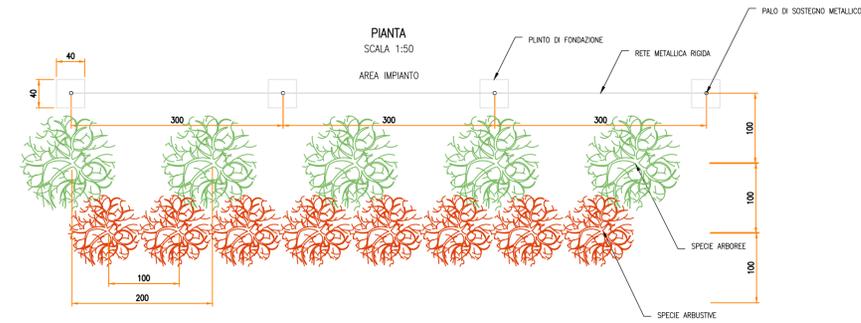
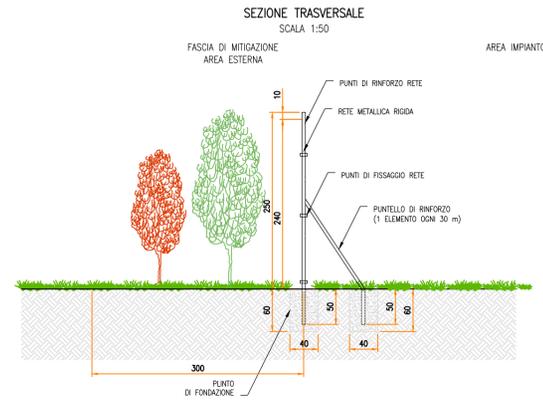
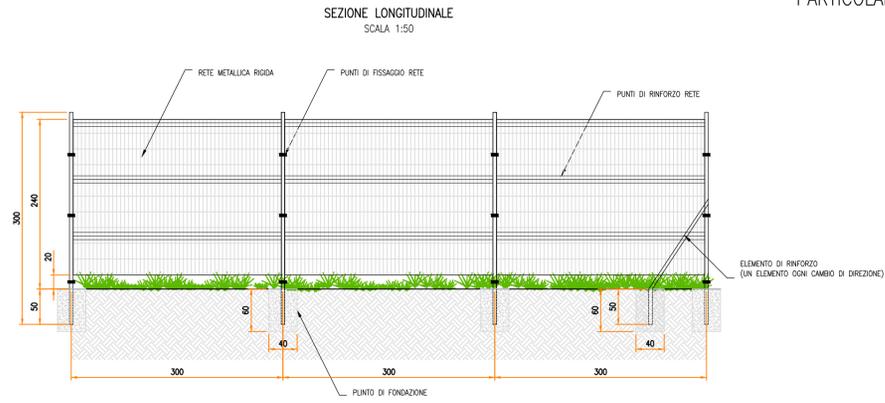
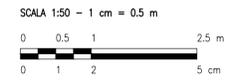
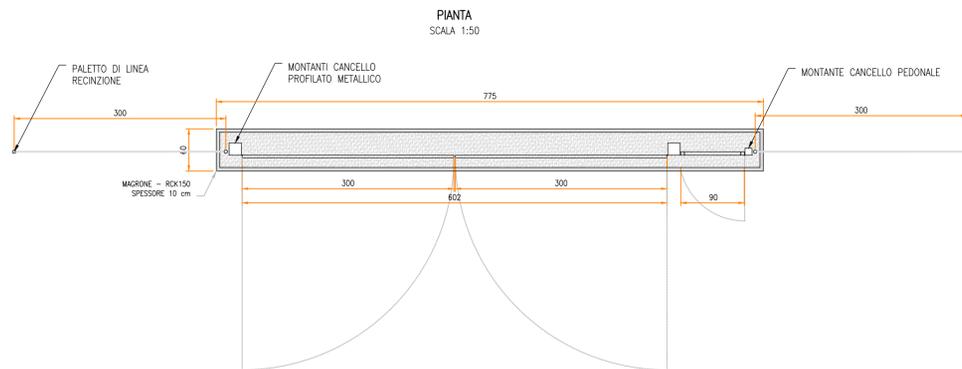


**PARTICOLARE – RECINZIONE**  
TIPOLOGICI

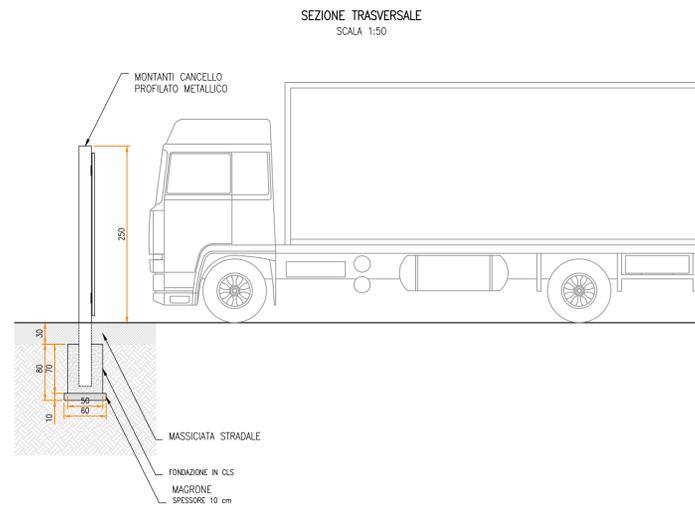

**PARTICOLARE – ACCESSO**  
TIPOLOGICI

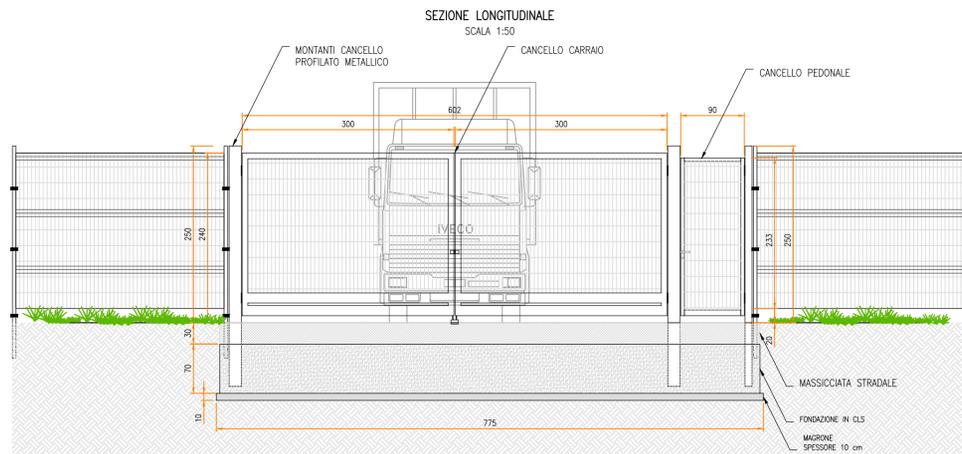

0		SA	CP	LC	05/2023
REV.	DESCRIZIONE	DISEGN.	CONTROL.	APPROV.	DATA

		Montana SpA Via Carlo Azeglio Fumagalli, 6 20143 Milano Tel. +39 02 54118173 Fax +39 02 54129866 www.montanaenergia.com Milano (sede certificata ISO)   Brescia   Palermo   Cagliari   Roma		P. IVA 10414270156 Cap. Soc. 600.000,00 € 	
Committente: <b>BURANO SOLAR S.R.L.</b>					
Progettati: <b>ING. LAURA CONTI</b> Iscritta all'Ordine degli Ingegneri della Provincia di Pavia al n. 1726					
Oggetto: <b>IMPIANTO FOTOVOLTAICO COLLEGATO ALLA RTN                  POTENZA NOMINALE 45 MW                  COMUNE DI MANCIANO (GR)</b>					
Titolo: <b>PARTICOLARE ACCESSI E RECINZIONE</b>					N. Tav.: <b>12</b>
Nr. Riv.: 2799_5187_MA_VIA_T12_REV0_PARTICOLARE ACCESSI E RECINZIONE È VIETATA LA RIPRODUZIONE DI QUESTO DOCUMENTO SENZA PREVENTIVA AUTORIZZAZIONE SCRITTA DELLA MONTANA SPA					