

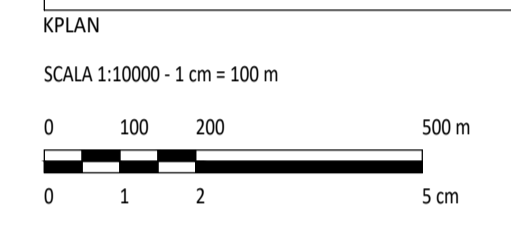
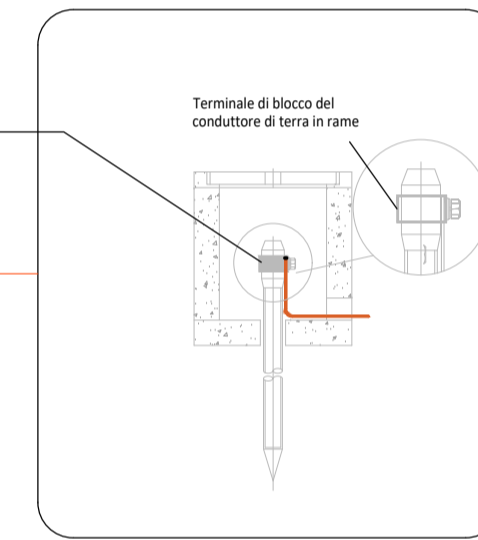
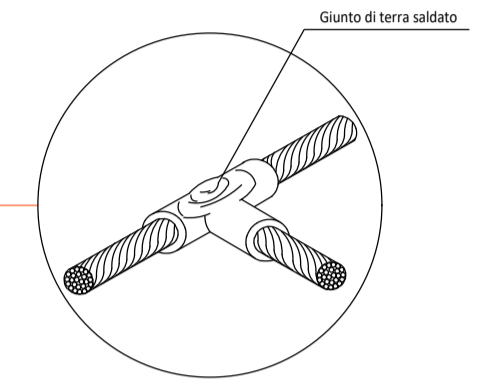
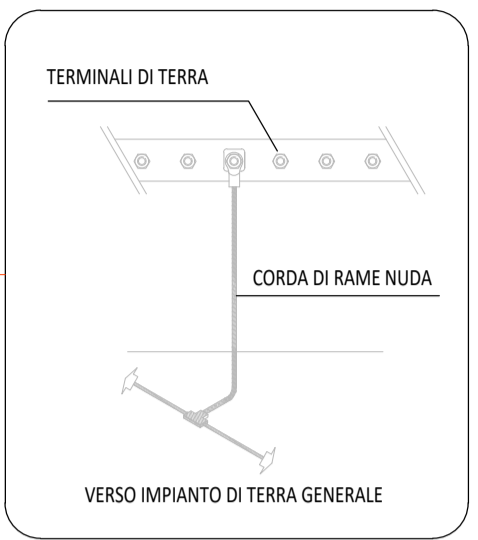


PLANIMETRIA ALLESTIMENTO ELETTRICO




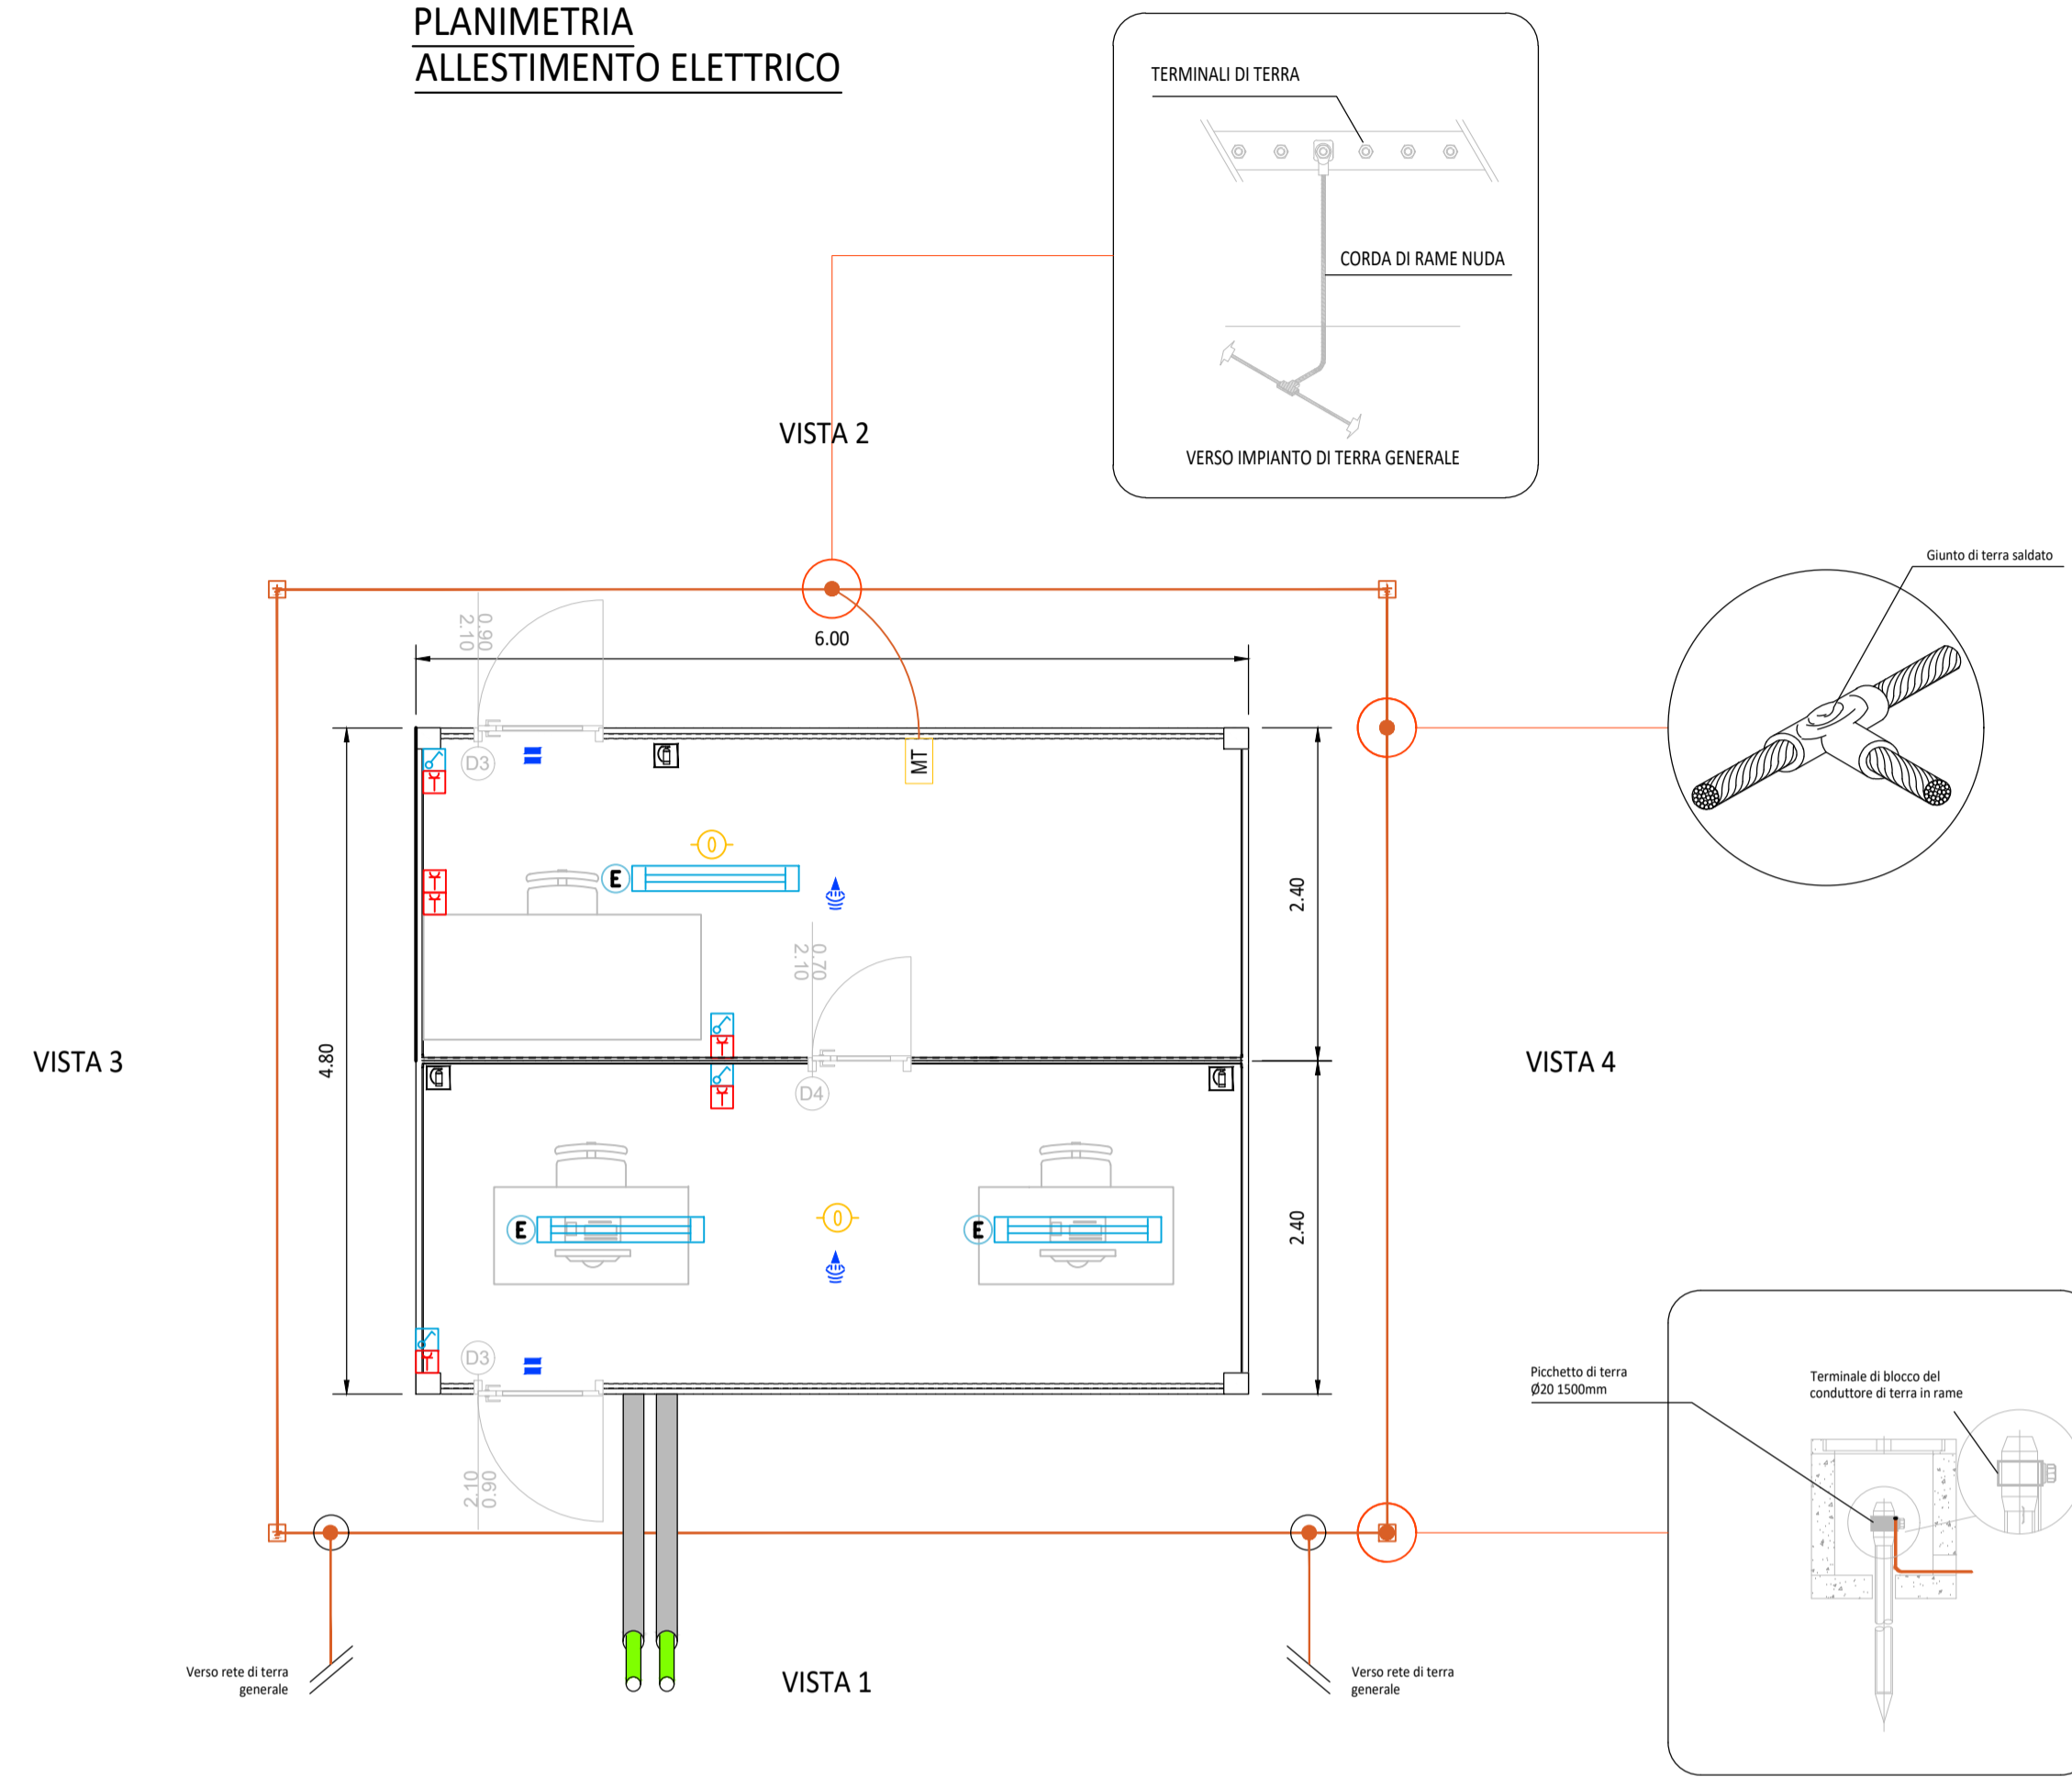


LEGENDA

	SITO CATASTALE		CABINATI
	RECINZIONE IN PROGETTO		CABINA ELETTRICA GENERALE MT
	ACCESSO AREA IMPIANTO		CABINA ELETTRICA DI CAMPO MT/BT
	VIABILITÀ DI PROGETTO		LOCALE GUARDIANA E CONTROLLO ACCESSI
	TRACKER		MAGAZZINO

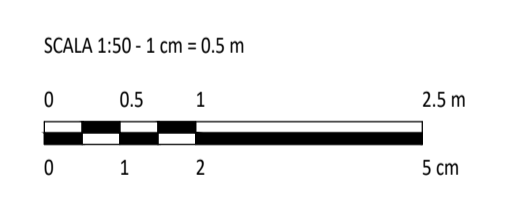

PROSPETTI

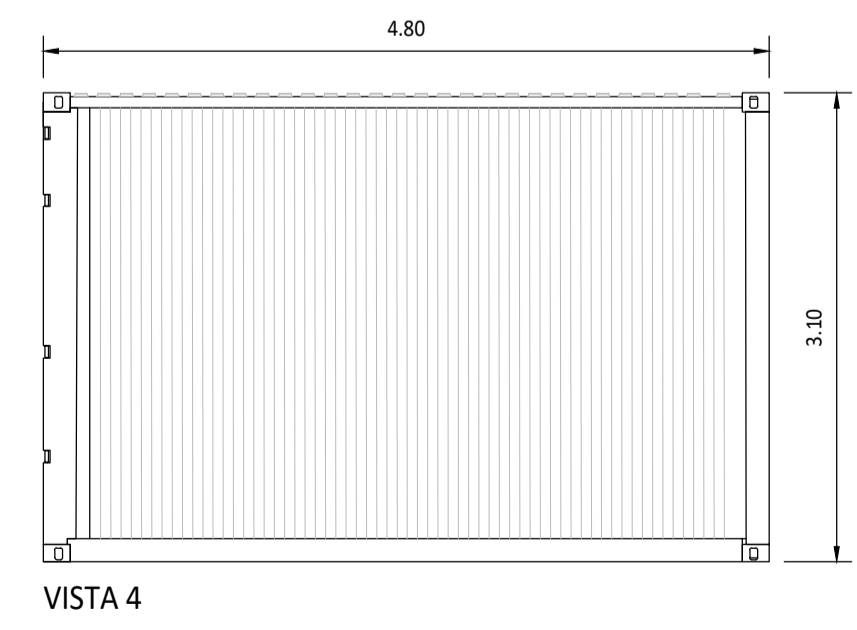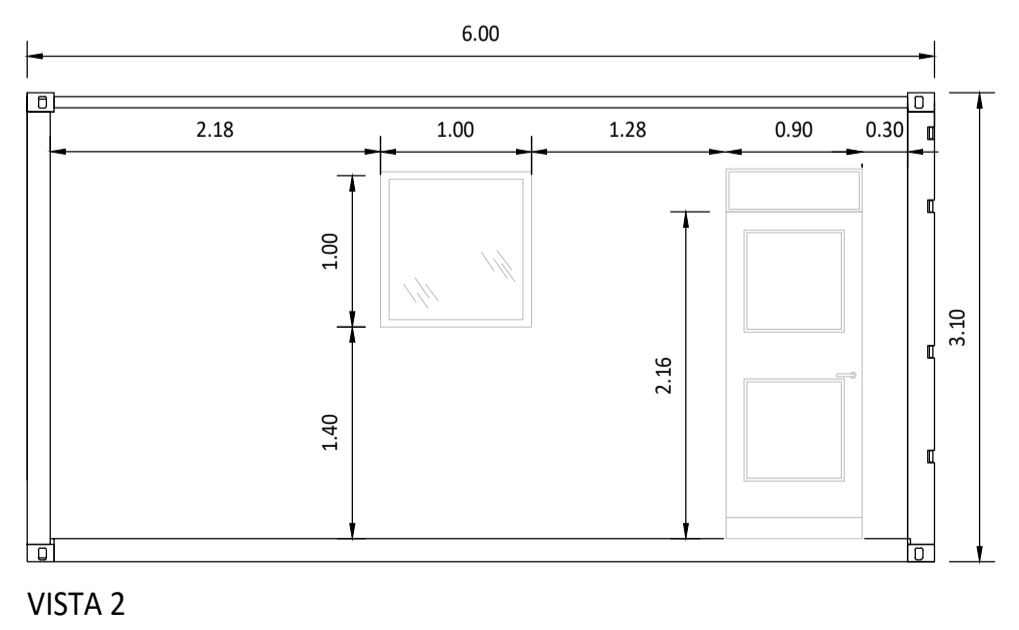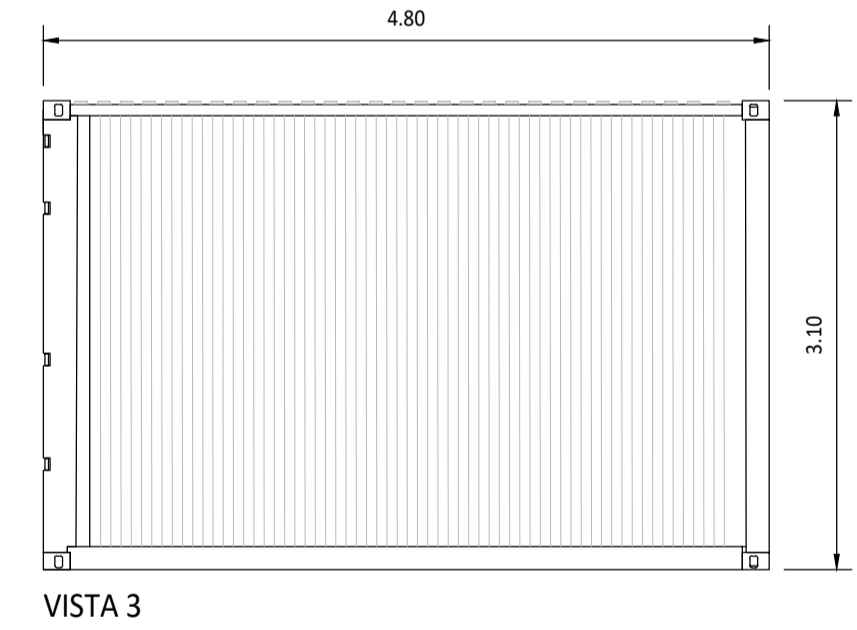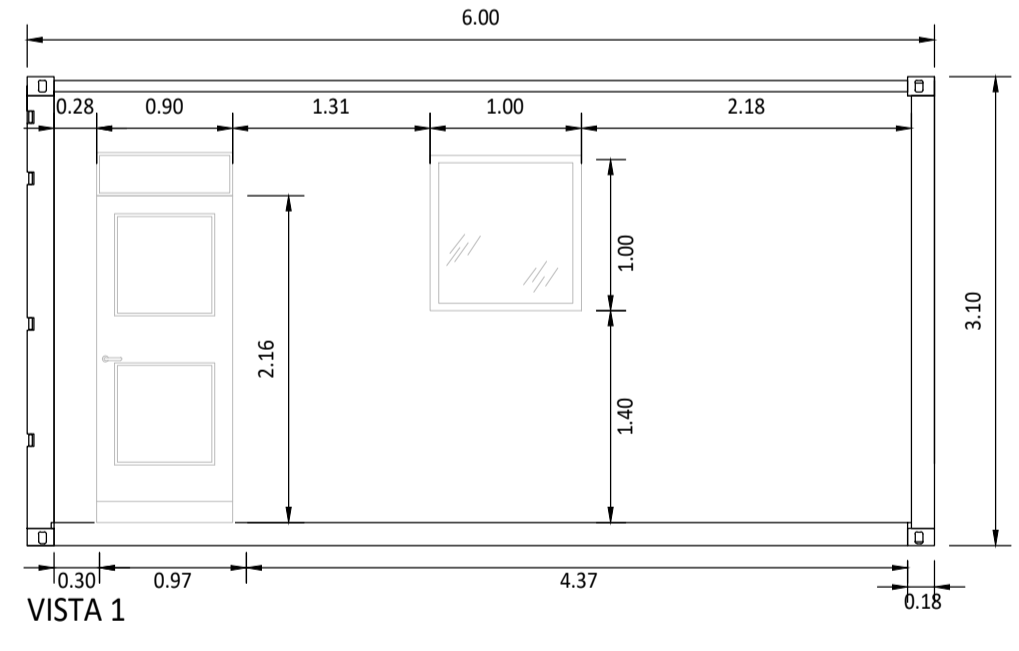

LEGENDA

Simbolo	Descrizione
	ILLUMINAZIONE 2x36W
	ILLUMINAZIONE D'EMERGENZA
	SWITCH BIPOLARE
	PRESA SHUKO 10A PRESA 2P+T
	ESTINTORE
	ESTINTORE IN BOX
	RIVELATORE DI FUMI OTTICO
	ALLARME MAGNETICO
	SENSORE DI PROSSIMITA' A SOFFITTO

0		SA	RF	LC	07/2023
REV.	DESCRIZIONE	DESIGN	CONTROL	APPROV.	DATA

Montana

MontanaSpA
Via Carlo Magno 11, 20154 Milano
Tel. +39 02 5418173
Fax +39 02 5412890
www.montana.com
Mibac (ex-certificata SOI) Brescia Palermo Cagliari Roma

Comittente: **SOLAR INVEST 1 S.R.L.**
VIA REINELLA SNC - 71017 TORREMAGGIORE (FG)

Progettisti: **ING. LAURA CONTI**
Iscritta all'Ordine degli Ingegneri della Provincia di Pavia al n. 1726

Oggetto: **IMPIANTO INTEGRATO AGRIVOLTAICO COLLEGATO ALLA RTN
POTENZA NOMINALE 22 MW
COMUNE DI SAN SEVERO
PROGETTO DEFINITIVO**

Tavola: **CABINE ELETTRICHE - UFFICI** N. Tav. **15**

N. Rif. **2748_5286_SSPAL_VIA_T15_REV0_CABINE ELETTRICHE - UFFICI** Scala **1:50**

E' VIETATA LA RIPRODUZIONE DI QUESTO DOCUMENTO SENZA PREVENTIVA AUTORIZZAZIONE SCRITTA DELLA MONTANA SPA