
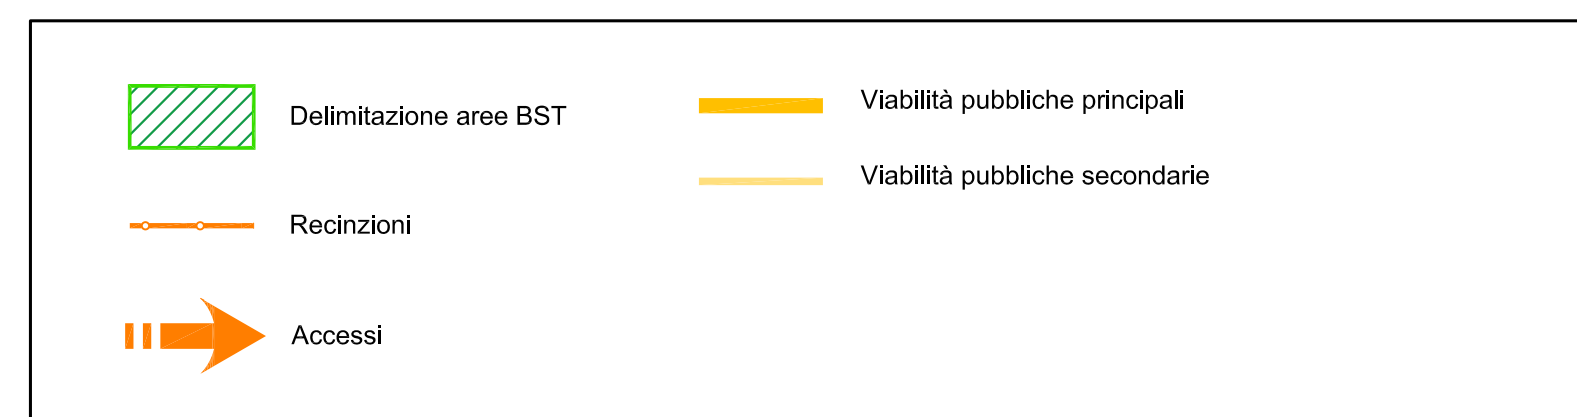


**LEGENDA CARTELLONISTICA D.LGS 81/08 E S.M.I.**

	PERICOLO GENERICO		DIVIETO DI ACCESSO ALLE PERSONE NON AUTORIZZATE
	CADUTA MATERIALI		DIVIETO DI PASSARE SOTTO I CARICHI SOSPESI
	TENSIONE ELETTRICA PERICOLOSA		DIVIETO DI SOSTARE NEL RAGGIO D'AZIONE DELL'EGRAVATORE
	PERICOLO DI MORTE		CONTROLLO TRIMESTRALE DELLE FUNI
	CARICHI SOSPESI		CASCO DI PROTEZIONE OBBLIGATORIO
	MATERIALE INFAMMABILE O ALTA TEMPERATURA		PROTEZIONE OBBLIGATORIA DELL'VISTO
	SOSTANZE NOCIVE IRRITANTI		PROTEZIONE OBBLIGATORIA DEGLI OCCHI
	SCHIACCIAMENTO DELLE MANI		PROTEZIONE OBBLIGATORIA DEL VISO
	PERICOLO DI SCHEGGIE		QUANTI DI PROTEZIONE OBBLIGATORI
	PERICOLO DI INCHIAMPO		PROTEZIONE OBBLIGATORIA DEL CORPO
	CARRELLO DI MOVIMENTAZIONE		PROTEZIONE OBBLIGATORIA DEL CORPO
	DIVIETO DI AVVICINARSI ALLE PERSONE NON AUTORIZZATE		PROTEZIONE OBBLIGATORIA DELLE VIE RESPIRATORIE
	DIVIETO DI PASSARE E SOSTARE NEL RAGGIO DI AZIONE DELL'EGRAVATORE		USO OBBLIGATORIO DELLA CINTURA DI SICUREZZA
	VIETATO FUMARE O USARE FIANNE LIBERE		PRONTO SOCCORSO
	DIVIETO DI SPORGERE CON ACQUA		PERICOLO USCITA DI EMERGENZA
	DIVIETO DI RIMUOVERE LE PROTEZIONI E L'ASPIRANTE DI SICUREZZA		ESTINTORE
	DIVIETO DI INQUINARE		CANTELLO STOP
	CARTELLO LIMITE DI VELOCITA'		LAVORI IN CORSO
	CARTELLO LIMITI DI VELOCITA' (Riduzione di velocità di corsa di riduzione di velocità di corsa)		PERICOLO RESTRISSIONE DI CORSA
	PERICOLO RESTRISSIONE DI CORSA		CARTELLO DI GRANDE FORMATO DATI DI CANTIERE
	SEMAFORO		CARTELLO DI GRANDE FORMATO NORME DI SICUREZZA

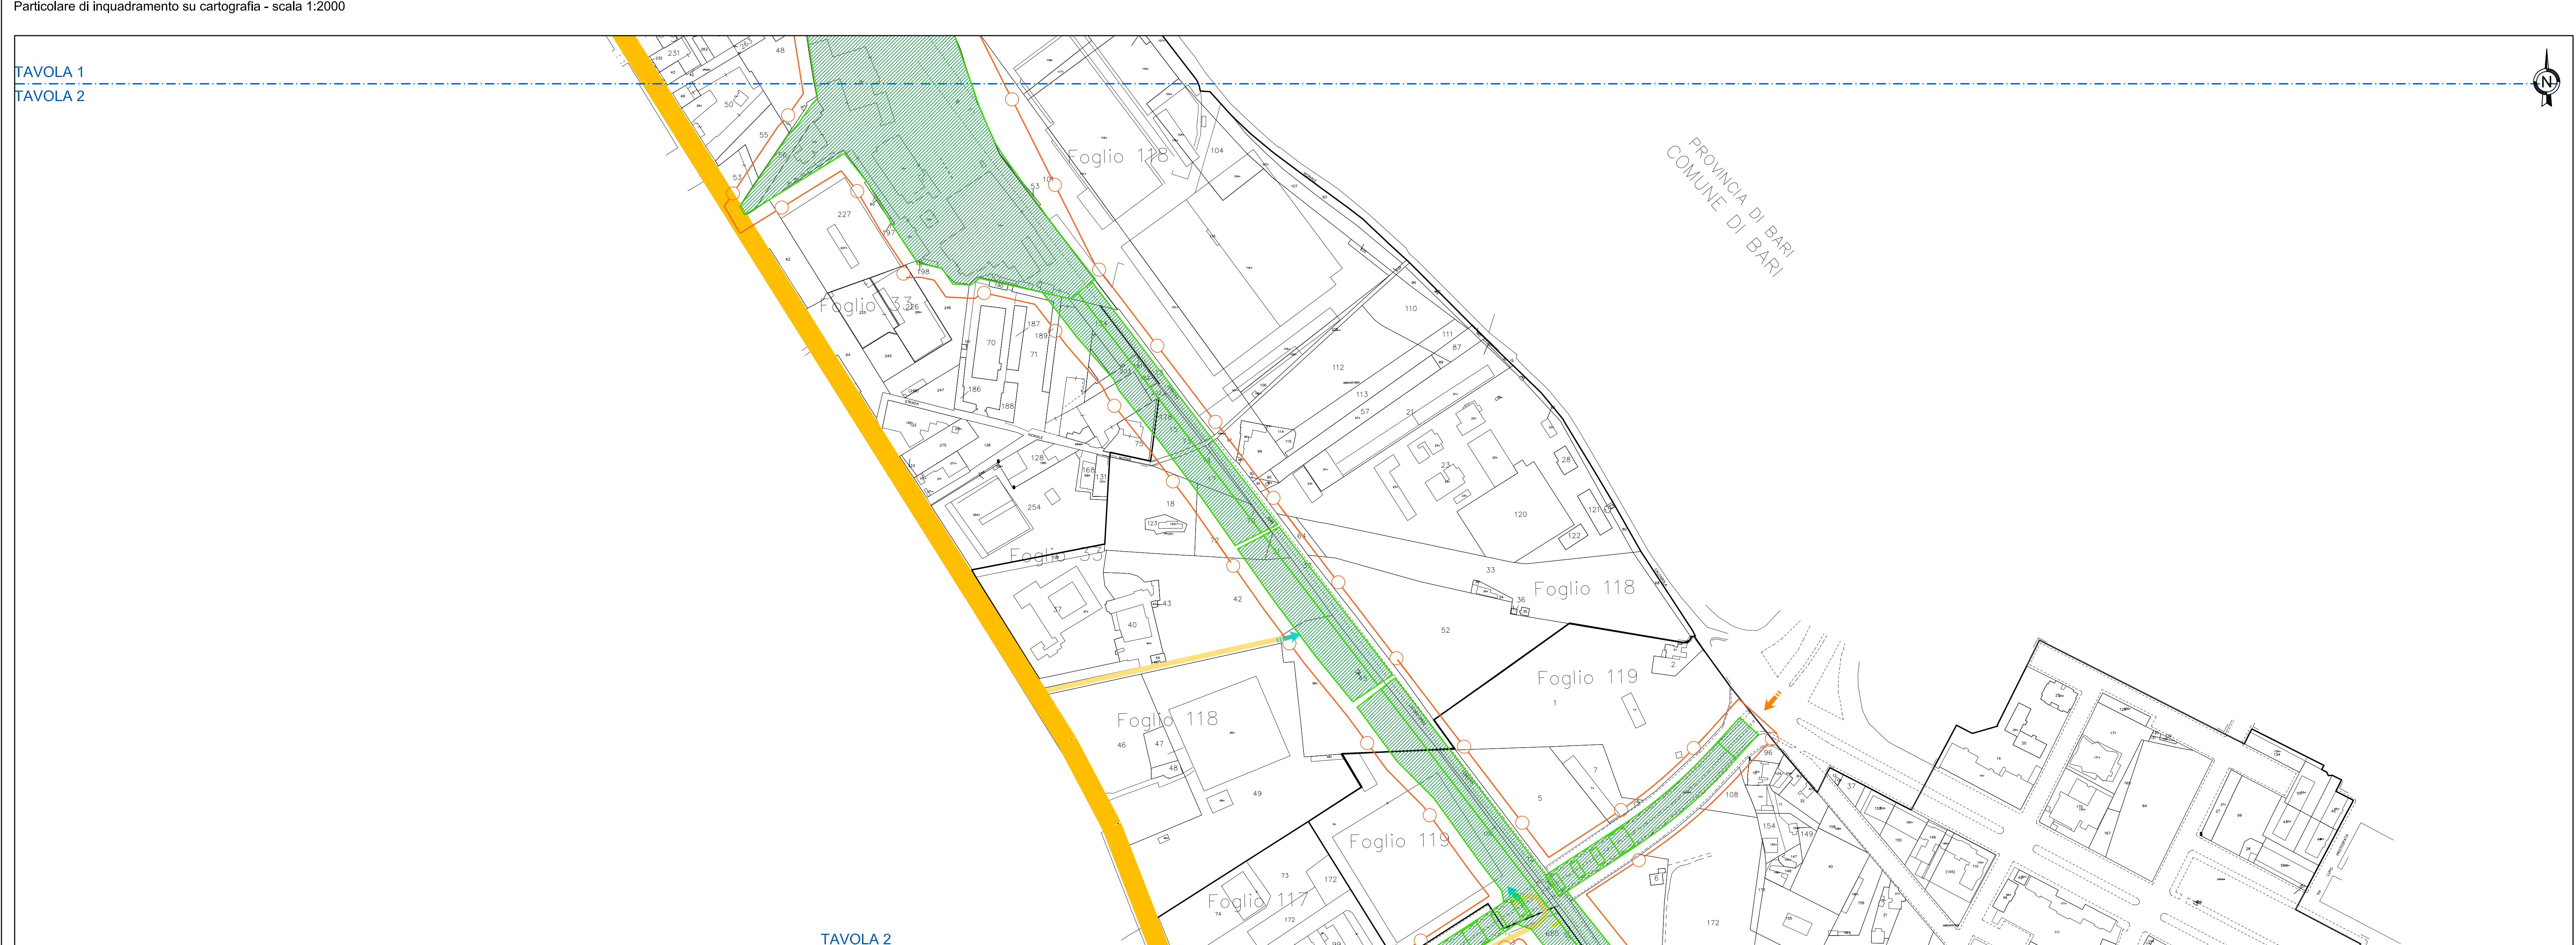

COMMITTENTE:

**RFI**  
**RAIIE FERROVIARIA ITALIANA**  
**GRUPPO FERROVIE DELLO STATO ITALIANE**  
 DIREZIONE INVESTIMENTI  
 DIREZIONE PROGRAMMI INVESTIMENTI  
 DIRETTRICE SUD - PROGETTO ADRIATICA

PROGETTAZIONE:

MANDATARIO: **mpa** MANDATARIO: **RFI**

**COSTRUZIONI**  
**U.O. STANDARD METODOLOGIE E SICUREZZA**

**PROGETTO ESECUTIVO**  
**PIANO SICUREZZA E COORDINAMENTO**  
**SEZIONE PARTICOLARE - Planimetria delle aree di cantiere tav. 2 di 8**

IL RESPONSABILE DEI LAVORI ai sensi del D.Lgs 81/08 e s.m.i.	Ing.	Donato Lippolis	DATA	Settembre 2020	FIRMA
Incaricato con lettera DIREZIONE INVESTIMENTI 11/19/2020/0000359	Emesso da	Ref. di progetto:			
IL COORDINATORE PER LA PROGETTAZIONE in materia di sicurezza ai sensi del D.Lgs 81/08 e s.m.i.	Ing.	Andrea Ranso	DATA	Settembre 2020	FIRMA
Incaricato con lettera DIREZIONE INVESTIMENTI 11/19/2020/0000359	Emesso da	Responsabile dei lavori: Ing. Donato Lippolis			

**LINEA BARI-LECCE - RIASSETTO NODO DI BARI**  
**TRATTA A SUD DI BARI**  
**VARIANTE DI TRACCIATO TRA BARI C.LE E BARI TORRE A MARE**

COMMESSA	LOTTO	FASE	ENTE	TIPO DOC.	OPERAZIONE	PROGR.	REV.	PAGINA
IA3S	01	E	ZZ	PU	SZ0102	003	A	1:2000

Rev.	Descrizione	Redatto	Data	Verificato	Data	Approvato	Data	Autografo
A	Emissione	P. Ranso	23/09/2020	A. Ranso	23/09/2020	M. Ranso	24/09/2020	D. 1644

File: PLANIMETRIA CANTIERE.DWG

In. Ebb.: \_\_\_\_\_