
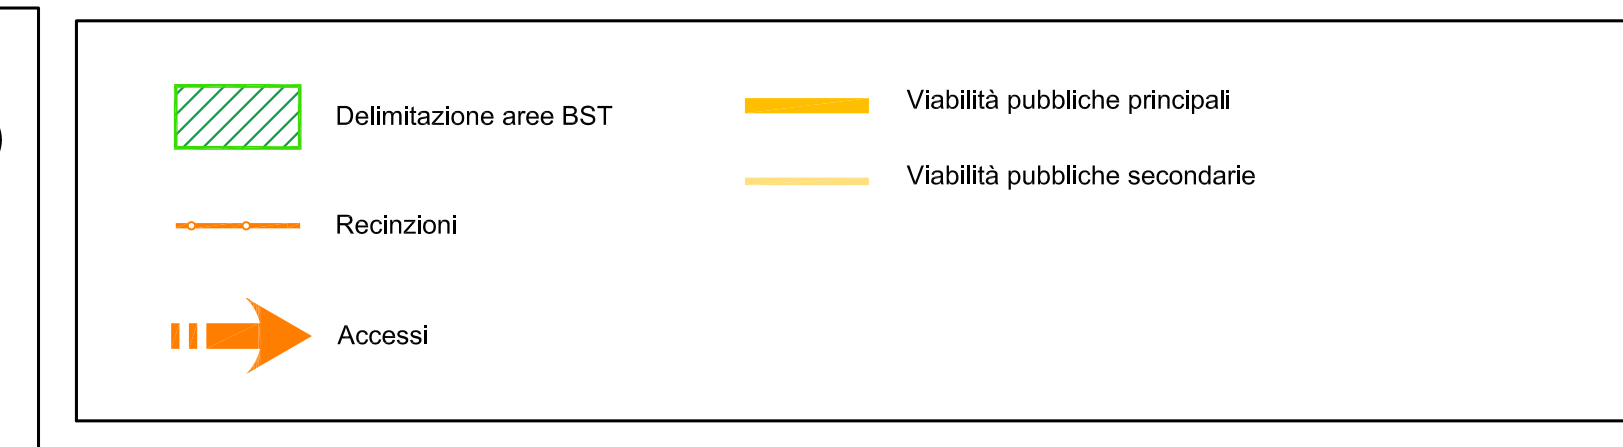


LEGENDA CARTELLONISTICA D.LGS 81/08 E S.M.I.

	PERICOLO GENERICO		DIVIETO DI ACCESSO ALLE PERSONE NON AUTORIZZATE
	CADUTA MATERIALI		DIVIETO DI PASSARE SOTTO I CARICHI SOSPESI
	TENSIONE ELETTRICA PERICOLOSA		DIVIETO DI SOSTARE NEL RAGGIO D'AZIONE DELL'ESCAVATORE
	PERICOLO DI MORTE		CONTROLLO TRIMESTRALE DELLE FUNI
	CARICHI SOSPESI		CASCO DI PROTEZIONE OBBLIGATORIO
	MATERIALE INFIAMMABILE O ALTA TEMPERATURA		PROTEZIONE OBBLIGATORIA DELL'VISTO
	SOSTANZE IRRITANTI		PROTEZIONE OBBLIGATORIA DEGLI OCCHI
	SCHIACCIAMENTO DELLE MANI		PROTEZIONE OBBLIGATORIA DEL VISO
	PERICOLO DI SCHIEGGE		QUANTI DI PROTEZIONE OBBLIGATORI
	PERICOLO DI INCHIAMPO		PROTEZIONE OBBLIGATORIA DEL CORPO
	CARRELLO DI MOVIMENTAZIONE		PROTEZIONE OBBLIGATORIA DEL CORPO
	DIVIETO DI AVVICINARSI ALLE PERSONE NON AUTORIZZATE		PROTEZIONE OBBLIGATORIA DELLE VIE RESPIRATORIE
	DIVIETO DI PASSARE E SOSTARE NEL RAGGIO D'AZIONE DELL'ESCAVATORE		USO OBBLIGATORIO DELLA CINTURA DI SICUREZZA
	VIETATO FUMARE O USARE FIANNE LIBERE		PRONTO SOCCORSO
	DIVIETO DI SPREMIARE CON ACQUA		PERCORSO / USCITA DI EMERGENZA
	DIVIETO DI RIMUOVERE LE PROTEZIONI E L'ISCRIZIONI DI SICUREZZA		ESTINTORE
	DIVIETO DI INQUINARE		CANTELLO STOP
	CARTELLO LIMITE DI VELOCITA'		LAVORI IN CORSO
	PERICOLO RESTRETTAMENTO DI CORSA		PERICOLO RESTRETTAMENTO DI CORSA
	PERICOLO RESTRETTAMENTO DI CORSA		CARTELLO DI GRANDE FORMATO DATI DI CANTIERE
	PERICOLO RESTRETTAMENTO DI CORSA		CARTELLO DI GRANDE FORMATO NORME DI SICUREZZA

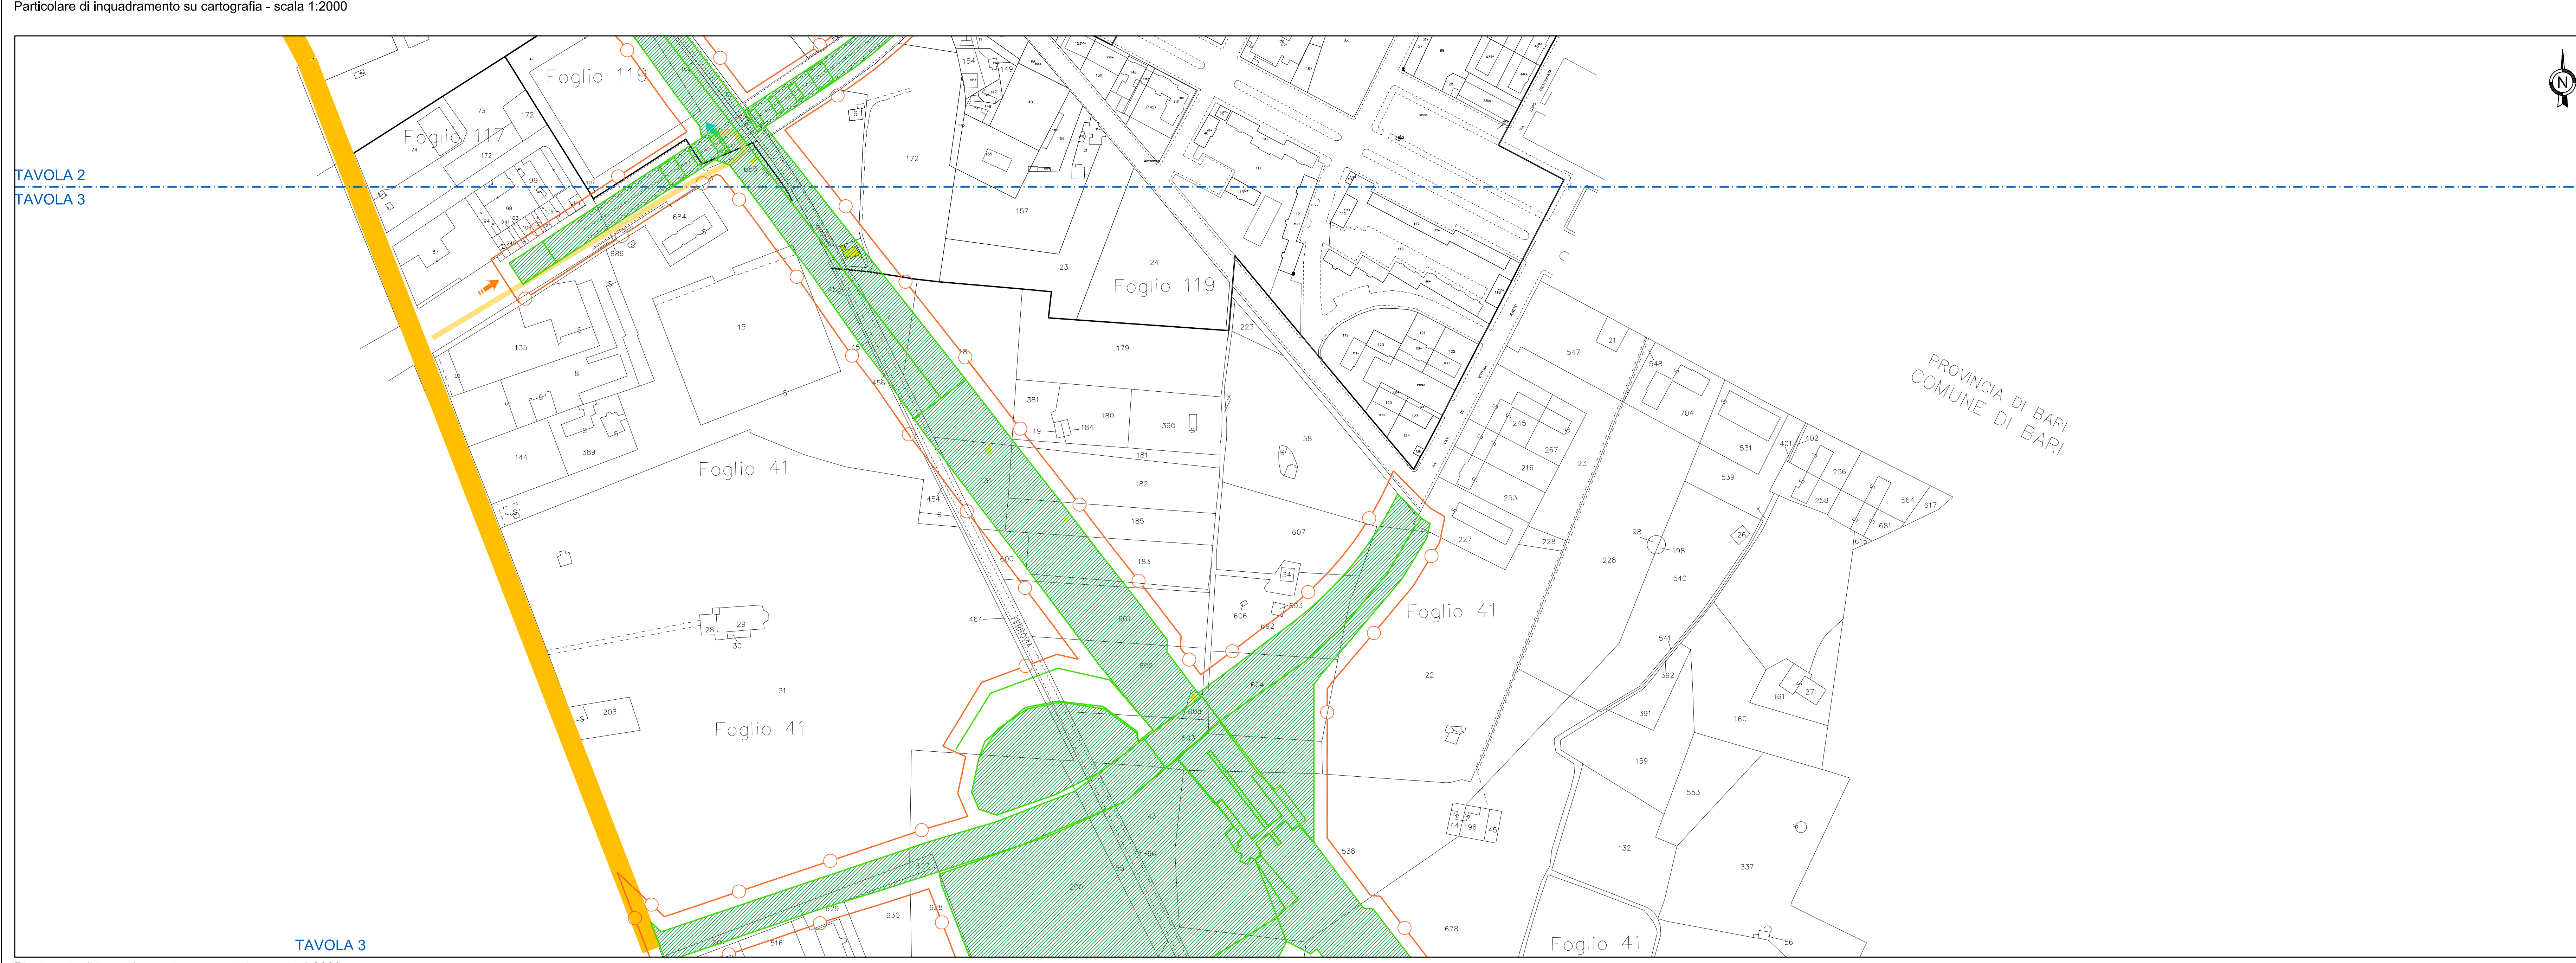

COMMITTENTE: **RFI** **RAIIE FERROVIARIA ITALIANA** **GRUPPO FERROVIE DELLO STATO ITALIANE**
 DIREZIONE INVESTIMENTI
 DIREZIONE PROGRAMMI INVESTIMENTI
 DIRETTRICE SUD - PROGETTO ADRIATICA

PROGETTAZIONE: **mpa** **MPA**

COSTRUZIONI
U.O. STANDARD METODOLOGIE E SICUREZZA

PROGETTO ESECUTIVO
PIANO SICUREZZA E COORDINAMENTO
SEZIONE PARTICOLARE - Planimetria delle aree di cantiere tav. 3 di 8

IL RESPONSABILE DEI LAVORI ai sensi del D.lgs 81/08 e s.m.i.	Ing. Donato Lippolis	DATA Settembre 2020	FIRMA
Incaricato con lettera DIF/DIR/ADM/001/19/2020/0000359			
Emesso da	Res. di progetto:		
IL COORDINATORE PER LA PROGETTAZIONE in materia di sicurezza ai sensi del D.lgs 81/08 e s.m.i.	Ing. Andrea Ranso	DATA Settembre 2020	FIRMA
Incaricato con lettera DIF/DIR/ADM/001/19/2020/0000359			
Emesso da	Responsabile dei lavori: Ing. Donato Lippolis		

LINEA BARI-LECCE - RIASSETTO NODO DI BARI
TRATTA A SUD DI BARI
VARIANTE DI TRACCIATO TRA BARI C.LE E BARI TORRE A MARE

COMMESSA	LOTTO	FASE	ENTE	TIPO DOC.	OPER./DESCRIZIONE	PROGR.	REV.	PAGINA
IA3S	01	E	ZZ	PU	SZ0102	004	A	1:2000

Rev.	Descrizione	Redatto	Data	Verificato	Data	Approvato	Data	Autore/2240
A	Emisione	P. Raso	23/09/2020	A. Ranso	23/09/2020	M. Ranso	24/09/2020	D. 1844

File: PLANIMETRIA CANTIERE.DWG