



Particolare di inquadramento su cartografia - scala 1:2000

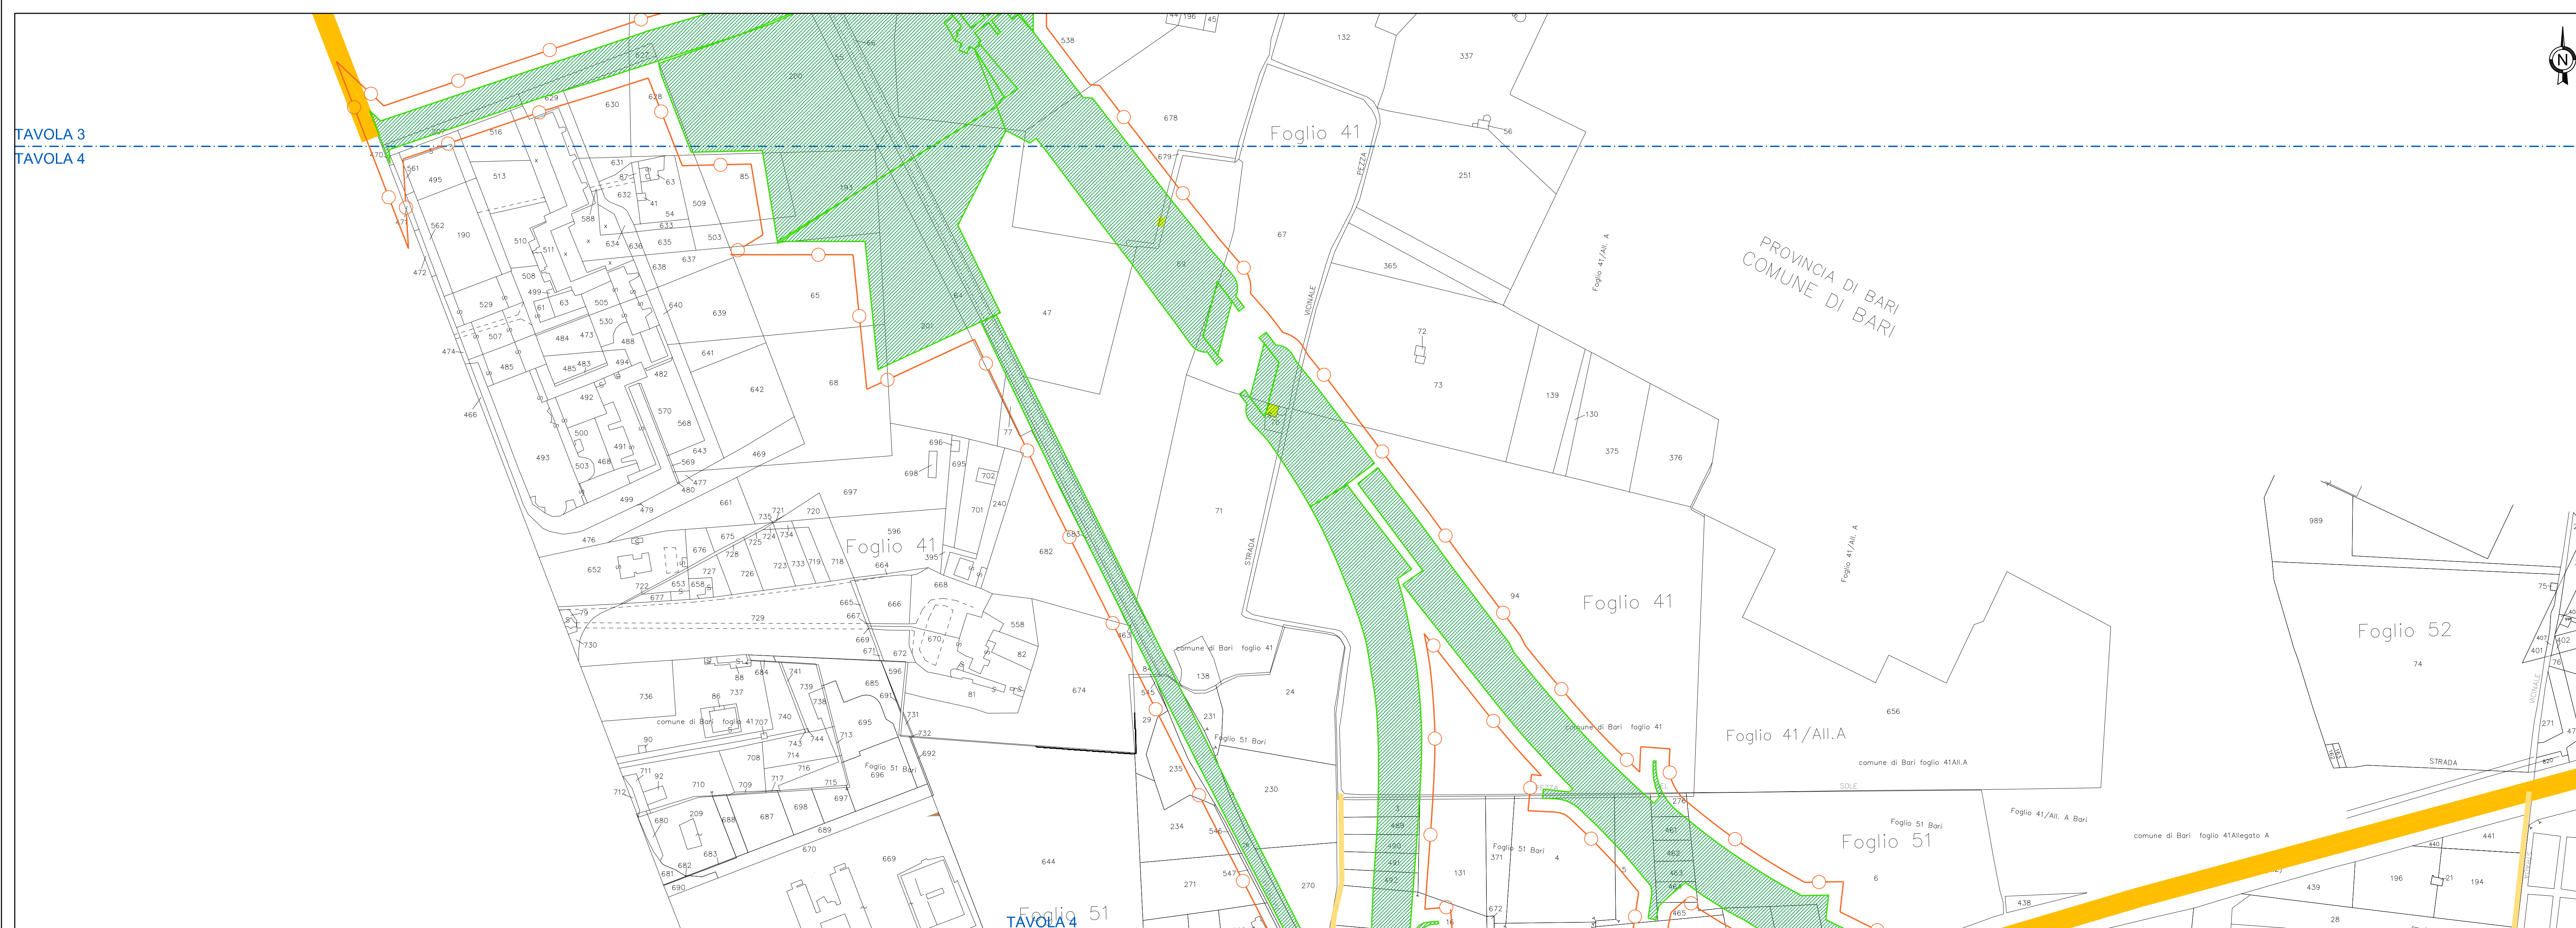


Planimetria di inquadramento su catastale - scala 1:2000

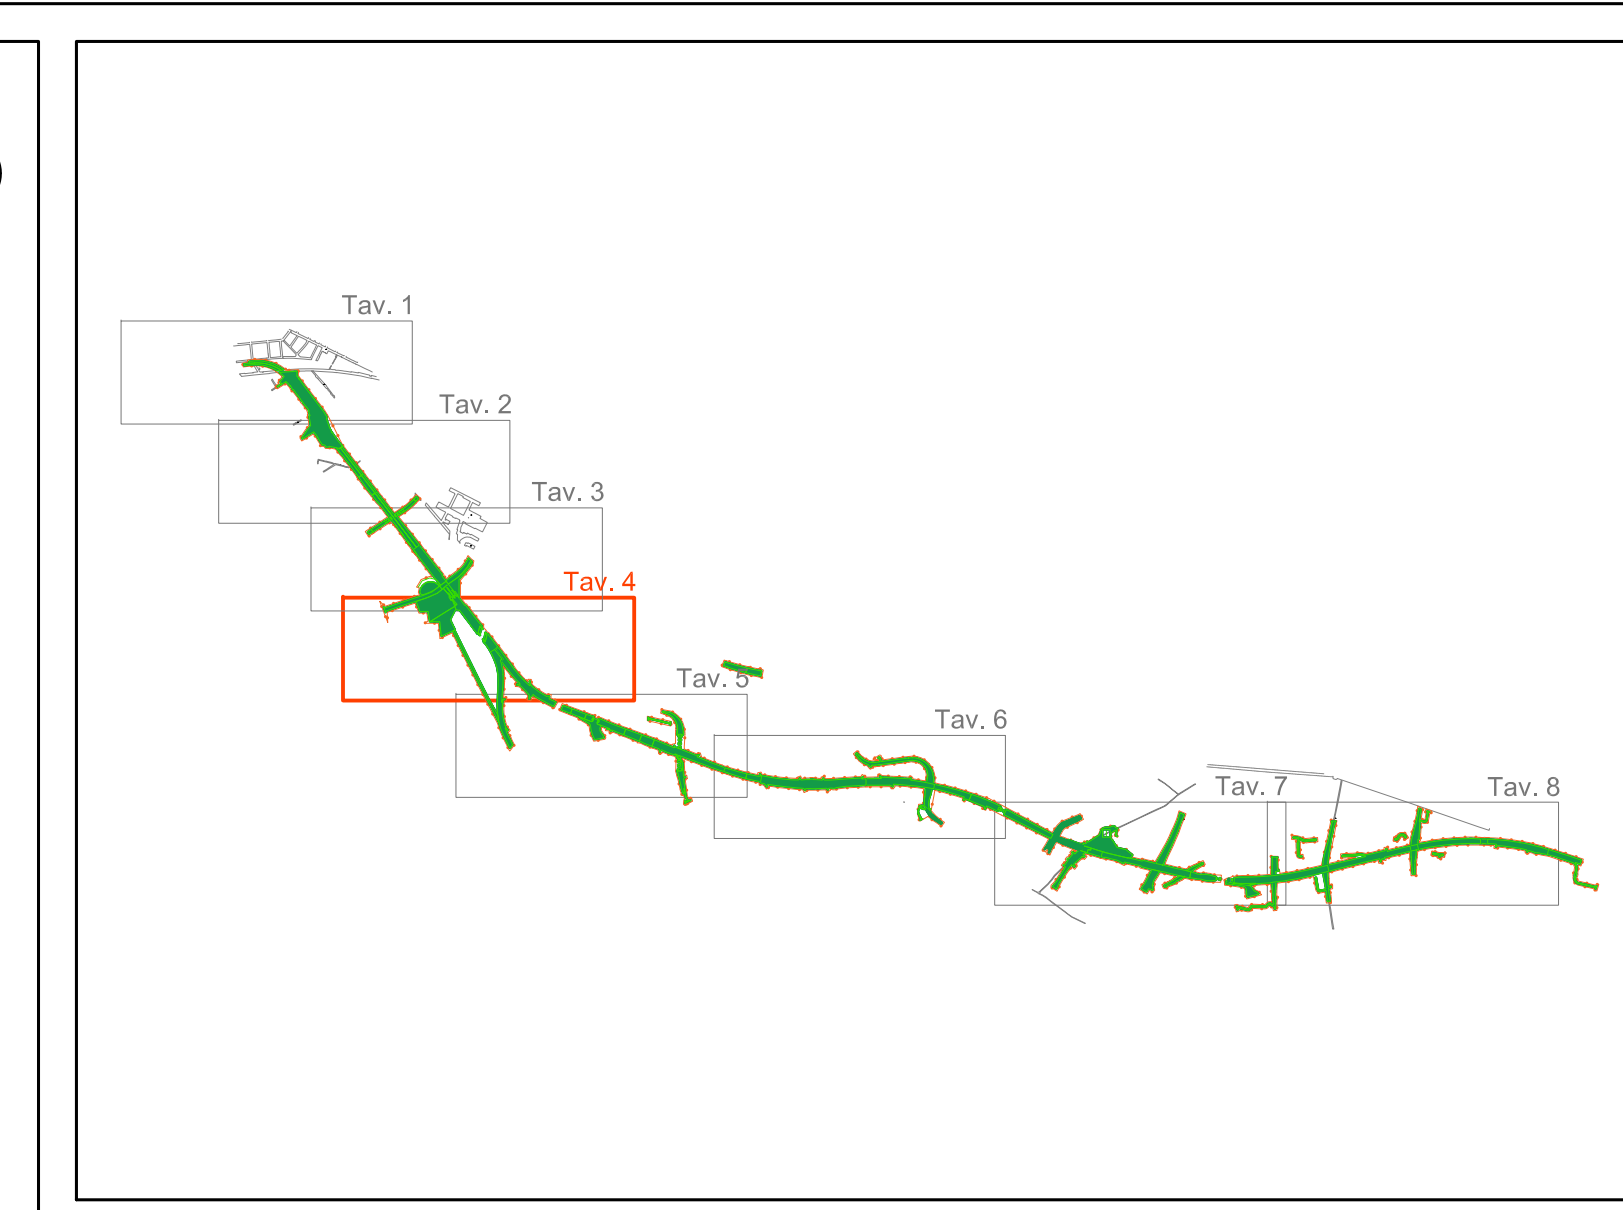

LEGENDA CARTELLONISTICA D.LGS 81/08 E S.M.I.

	PERICOLO GENERICO		DIVIETO DI ACCESSO ALLE PERSONE NON AUTORIZZATE
	CADUTA MATERIALI		DIVIETO DI PASSARE SOTTO I CARICHI SOSPESI
	TENSIONE ELETTRICA PERICOLOSA		DIVIETO DI SOSTARE NEL RAGGIO D'AZIONE DELL'ESCAVATORE
	PERICOLO DI MORTE		CONTROLLO TRIMESTRALE DELLE FUNI
	CARICHI SOSPESI		CASCO DI PROTEZIONE OBBLIGATORIO
	MATERIALE INFIAMMABILE O ALTA TEMPERATURA		PROTEZIONE OBBLIGATORIA DELL'UDITO
	SOSTANZE IRRITANTI		PROTEZIONE OBBLIGATORIA DEGLI OCCHI
	SCHIACCIAMENTO DELLE MANI		PROTEZIONE OBBLIGATORIA DEL VISO
	PERICOLO DI SCHEGGIE		GUANTI DI PROTEZIONE OBBLIGATORI
	PERICOLO DI INCHIAMPO		PROTEZIONE OBBLIGATORIA DEL CORPO
	CARRELLI DI MOVIMENTAZIONE		PROTEZIONE OBBLIGATORIA DEL VISO
	DIVIETO DI AVVICINARSI ALLE PERSONE NON AUTORIZZATE		PROTEZIONE OBBLIGATORIA DELLE VIE RESPIRATORIE
	DIVIETO DI PASSARE E SOSTARE NEL RAGGIO D'AZIONE DELL'ESCAVATORE		USO OBBLIGATORIO DELLA CINTURA DI SICUREZZA
	VIETATO FUMARE O USARE FIANNE LIBERE		PRONTO SOCCORSO
	DIVIETO DI SPORGERE CON ACQUA		PERICOLO USCITA DI EMERGENZA
	DIVIETO DI RIMUOVERE LE PROTEZIONI E L'ESPANSIONE DI SICUREZZA		ESTINTORE
	DIVIETO DI INQUINARE		CANTELLO STOP
	CARTELLI DI VELOCITÀ		LAVORI IN CORSO
	CARTELLI LIMITE DI VELOCITÀ		PERICOLO RESTRETTAMENTO DI CORSA
	PERICOLO RESTRETTAMENTO DI CORSA		CARTELLI DI GRANDE FORMATO DATI DI CANTIERE
	BENEFICIARIO		CARTELLI DI GRANDE FORMATO NORME DI SICUREZZA

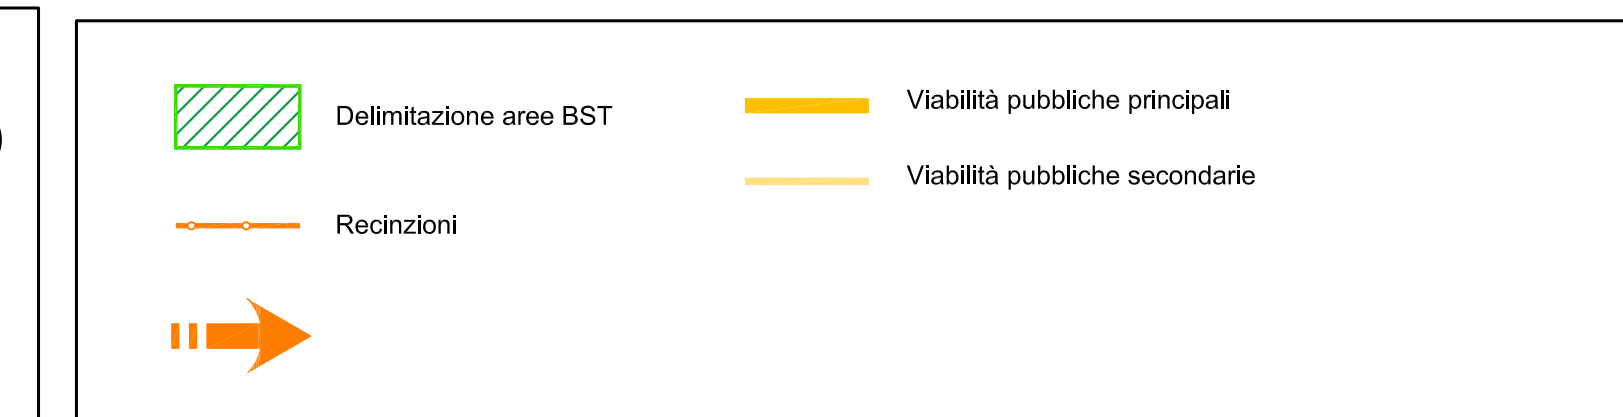

COMMITTENTE: **RFI** **RAIIE FERROVIARIA ITALIANA** **GRUPPO FERROVIE DELLO STATO ITALIANE**
 DIREZIONE INVESTIMENTI
 DIREZIONE PROGRAMMI INVESTIMENTI
 DIRETTRICE SUD - PROGETTO ADRIATICA

PROGETTAZIONE: **mpa** **MPA**

COSTRUZIONI
U.O. STANDARD METODOLOGIE E SICUREZZA

PROGETTO ESECUTIVO
PIANO SICUREZZA E COORDINAMENTO
SEZIONE PARTICOLARE - Planimetria delle aree di cantiere tav. 4 di 8

IL RESPONSABILE DEI LAVORI	DATA	FIRMA
al sensi del D.lgs 81/08 e s.m.i.	DEL 09/08/2020	Ing. Donato Lippolis
Emesso da	Rel. di progetto:	
IL COORDINATORE PER LA PROGETTAZIONE	DATA	FIRMA
in materia di sicurezza ai sensi del D.lgs 81/08 e s.m.i.	DEL 07/08/2020	Ing. Andrea Ranso
Emesso da	Responsabile dei lavori:	Ing. Donato Lippolis

LINEA BARI-LECCE - RIASSETTO NODO DI BARI
TRATTA A SUD DI BARI
VARIANTE DI TRACCIATO TRA BARI C.LE E BARI TORRE A MARE

COMMESSA	LOTTO	FASE	ENTE	TIPO DOC.	OPERAZIONE	PROGR.	REV.	PAGINA
IA3S	01	E	ZZ	PU	SZ0102	005	A	1:2000

Rev.	Descrizione	Redatto	Data	Verificato	Data	Approvato	Data	Autore/Disegnato
A	Emissione	P. Rao	23/08/2020	A. Ranso	23/08/2020	MPA	29/08/2020	D. Tassi

File: PLANIMETRIA CANTIERE.DWG (n. Ebb.)