
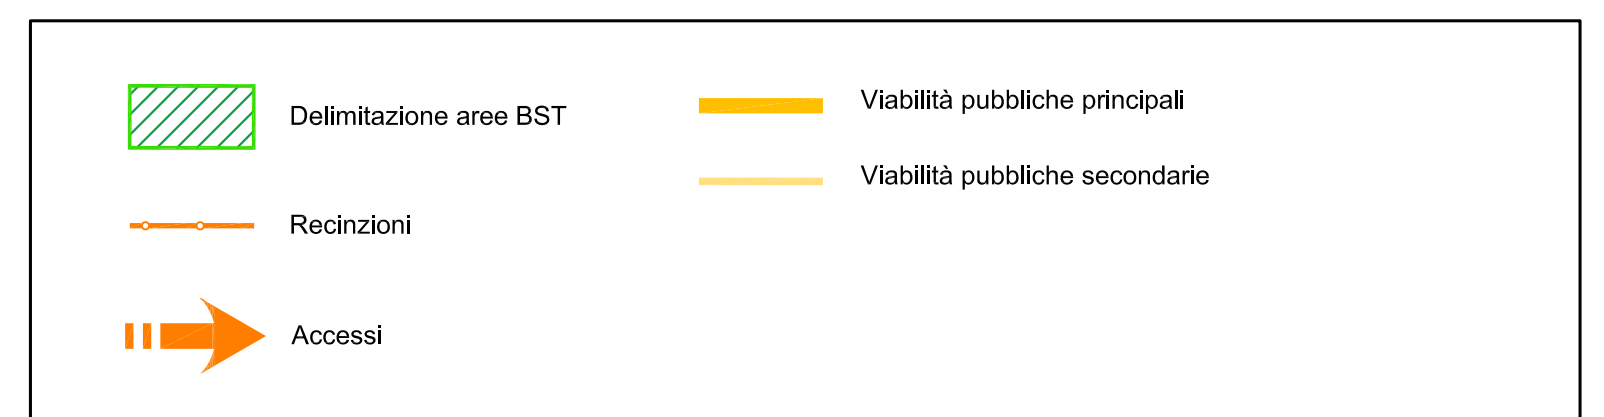


LEGENDA CARTELLONISTICA D.LGS 81/08 E S.M.I.

	PERICOLO GENERICO		VIETATO DI ACCESSO ALLE PERSONE NON AUTORIZZATE
	CADUTA MATERIALI		VIETATO DI PASSARE SOTTO I CARICHI SOSPESI
	TENSIONE ELETTRICA PERICOLOSA		VIETATO DI SOSTARE NEL RAGGIO D'AZIONE DELL'ESCAVATORE
	PERICOLO DI MORTE		CONTROLLO TRIMESTRALE DELLE FUNI
	CARICHI SOSPESI		PROTEZIONE OBBLIGATORIA DELL'USO
	MATERIALE INFIAMMABILE O ALTA TEMPERATURA		PROTEZIONE OBBLIGATORIA DEGLI OCCHI
	SOSTANZE INOCUE IRRITANTI		PROTEZIONE OBBLIGATORIA DEL VISO
	SCIACCIAMENTO DELLE MANI		PROTEZIONE OBBLIGATORIA DEL VISO
	PERICOLO DI SCHIESTE		PROTEZIONE OBBLIGATORIA DEL CORPO
	PERICOLO DI INCASTRIO		PROTEZIONE OBBLIGATORIA DELLE VIE RESPIRATORIE
	CARRELLI DI MOVIMENTAZIONE		USO OBBLIGATORIO DELLA CINTURA DI SICUREZZA
	VIETATO DI AVVICINARSI ALLE PERSONE NON AUTORIZZATE		PRONTO SOCCORSO
	VIETATO FUMARE O USARE FIAMME LIBERE		PERCORSO / USCITA DI EMERGENZA
	VIETATO DI SPREMIERE CON ACQUA		ESTINTORE
	VIETATO DI RIMUOVERE LE PROTEZIONI E L'ASPIRATA DI SICUREZZA		CANTELLO STOP
	VIETATO DI INQUINARE		LAVORI IN CORSO
	CARTELLI LIMITE DI VELOCITA'		PERICOLO RISTRINGIMENTO DI CORSA
	CARTELLI LIMITE DI VELOCITA'		CARTELLI DI GRANDE FORMATO DATI DI CANTIERE
	CARTELLI LIMITE DI VELOCITA'		CARTELLI DI GRANDE FORMATO NORME DI SICUREZZA

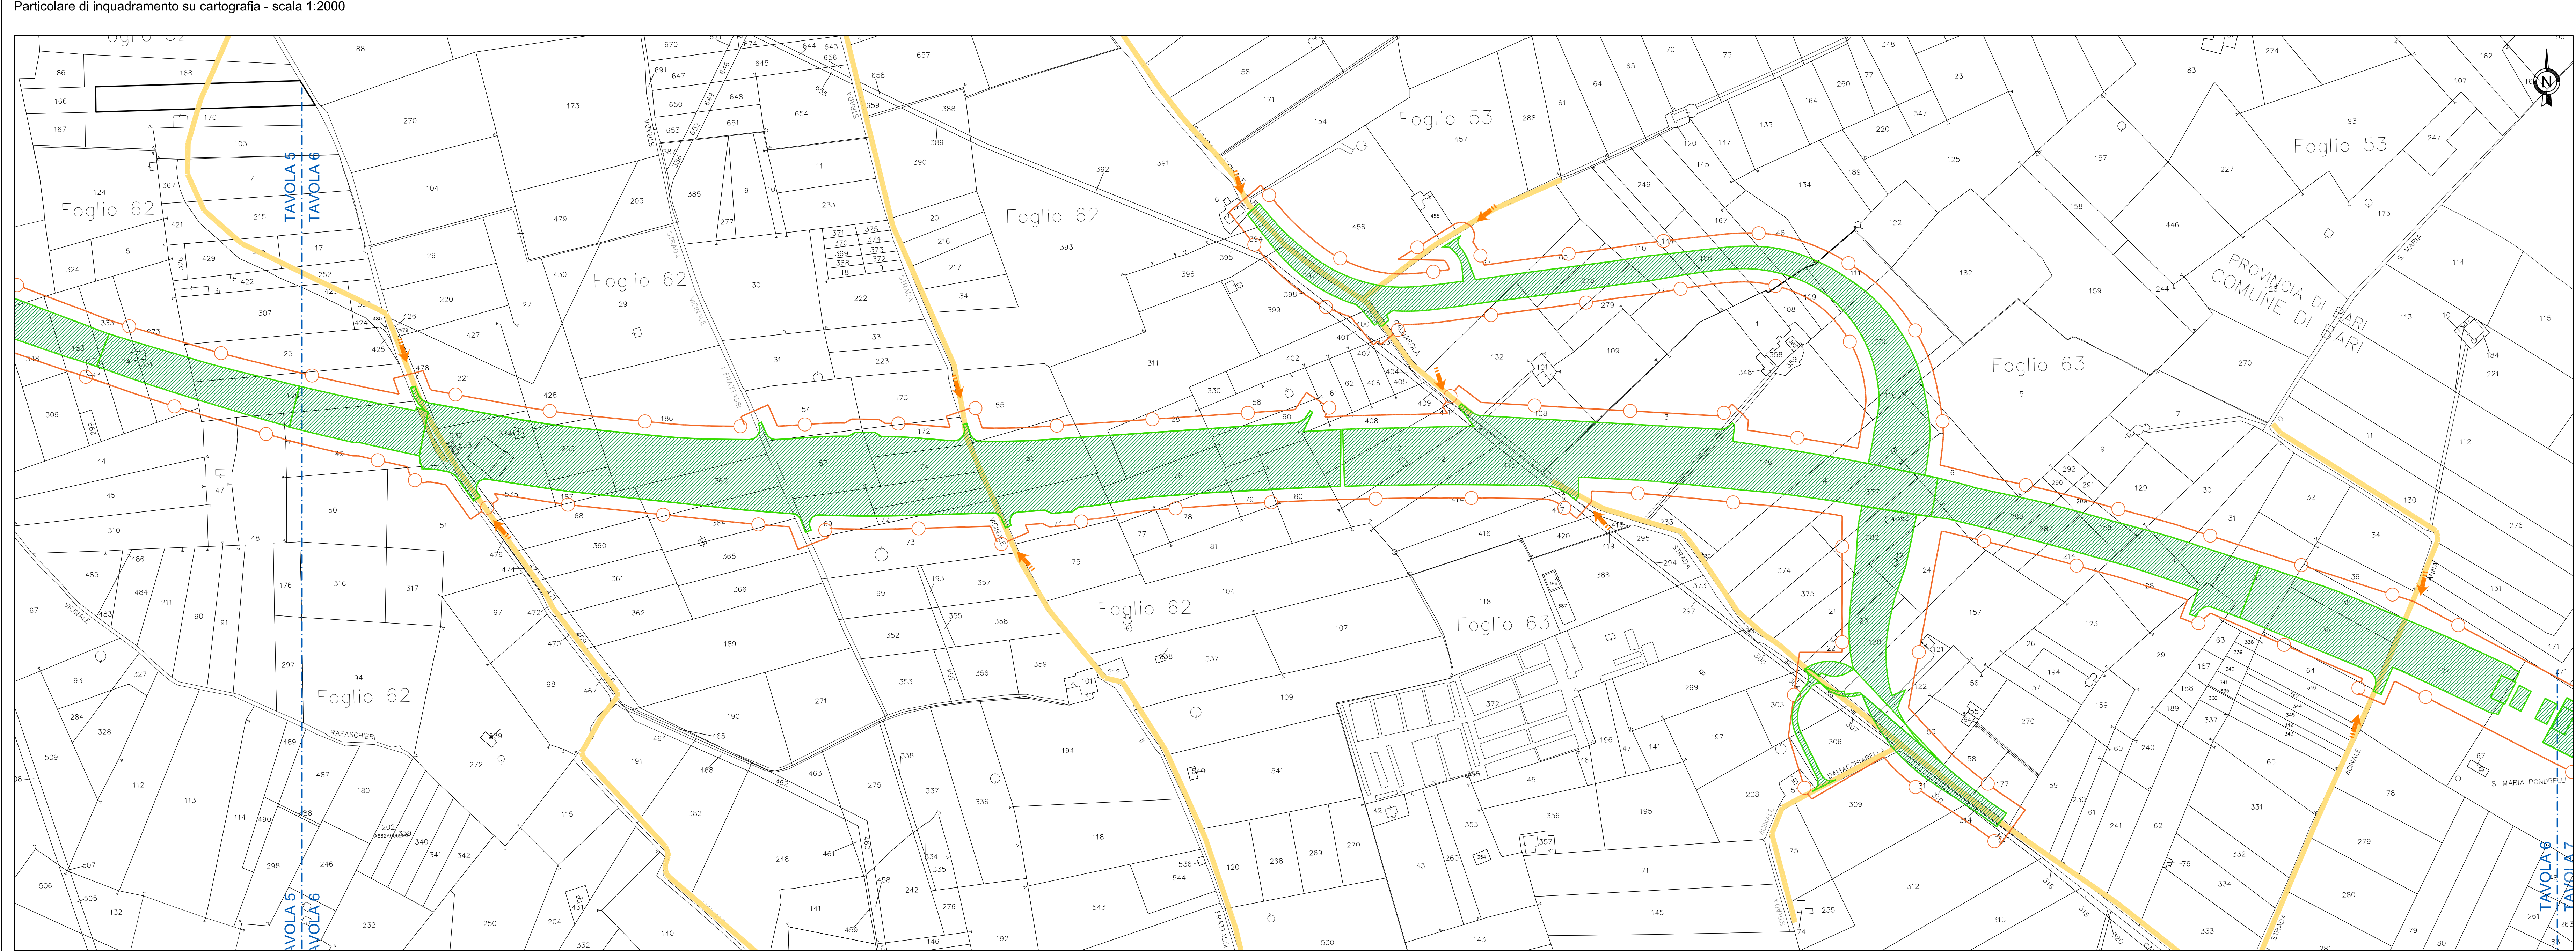

COMMITTENTE:

RAFFINATA FERROVIARIA ITALIANA
 GRUPPO FERROVIE DELLO STATO ITALIANO
 DIREZIONE INVESTIMENTI
 DIREZIONE PROGRAMMI INVESTIMENTI
 DIRETTRICE SUD - PROGETTO ADRIATICA

PROGETTAZIONE:
 MANIPOLAZIONE MANIPOLAZIONE

COSTRUZIONI
U.O. STANDARD METODOLOGIE E SICUREZZA
PROGETTO ESECUTIVO
PIANO SICUREZZA E COORDINAMENTO
SEZIONE PARTICOLARE - Planimetria delle aree di cantiere tav. 6 di 8

IL RESPONSABILE DEI LAVORI ai sensi del D.Lgs 81/08 e s.m.i.	Ing. Donato Lippolis	DATA Settembre 2020	FIRMA
Incaricato con lettera DEL 09/08/2020 DIREZIONE SUD - PROGETTO ADRIATICA			
Emesso da	Responsible dei lavori: Ing. Donato Lippolis		
IL COORDINATORE PER LA PROGETTAZIONE in materia di sicurezza ai sensi del D.Lgs 81/08 s.m.i.	Ing. Andrea Ranso	DATA Settembre 2020	FIRMA
Incaricato con lettera DEL 07/08/2020 DIREZIONE SUD - PROGETTO ADRIATICA			
Emesso da	Responsabile dei lavori: Ing. Donato Lippolis		

LINEA BARI-LECCE - RIASSORTO NODO DI BARI
TRATTA A SUD DI BARI
VARIANTE DI TRACCIATO TRA BARI C.LE E BARI TORRE A MARE

COMMESSA	LOTTO	FASE	ENTE	TIPO DOC.	OPERAZIONE	PROGR.	REV.	PAGINA
IA3S	01	E	ZZ	PU	SZ0102	007	A	1:2000

Rev.	Descrizione	Redatto	Data	Verificato	Data	Approvato	Data	Autore
A	Emissione	P. Ranso	23/09/2020	A. Ranso	23/09/2020	St. Ranso	23/09/2020	D. Ranso

File: PLANIMETRIA CANTIERE.DWG
 n. Ediz.: