



Particolare di inquadramento su cartografia - scala 1:2000

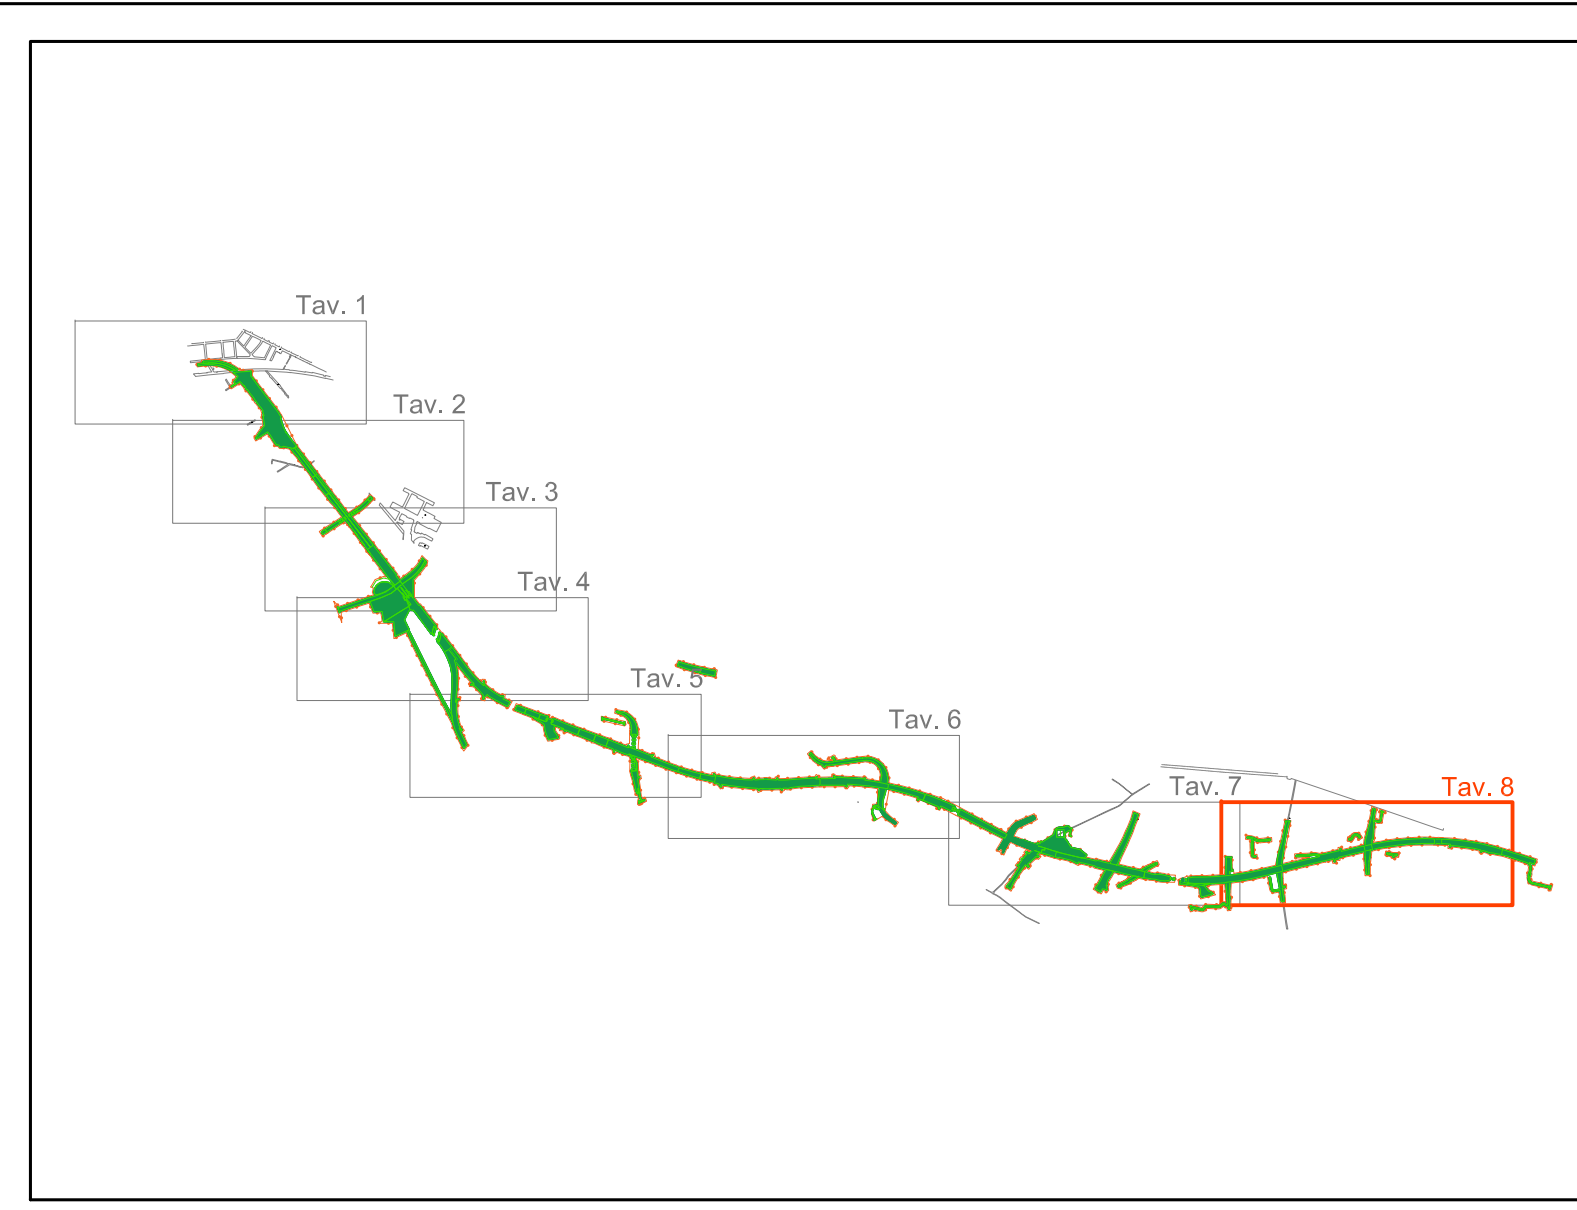


LEGENDA CARTELLONISTICA D.LGS 81/08 E S.M.I.

	PERICOLO GENERICO		VIETATO DI ACCESSO ALLE PERSONE NON AUTORIZZATE
	CADUTA MATERIALI		VIETATO DI PASSARE SOTTO I CARICHI SOSPESI
	TENSIONE ELETTRICA PERICOLOSA		VIETATO DI SOSTARE NEL RAGGIO D'AZIONE DELL'ESCAVATORE
	PERICOLO DI MORTE		CONTROILLO TRIMESTRALE DELLE FUNI
	CARICHI SOSPESI		PROTEZIONE OBBLIGATORIA DEL VISO
	MATERIALE INFAMMABILE O ALTA TEMPERATURA		PROTEZIONE OBBLIGATORIA DEGLI OCCHI
	SOSTANZE NOCIVE IRRITANTI		PROTEZIONE OBBLIGATORIA DEL VISO
	SCHIACCIAMENTO DELLE MANI		PROTEZIONE OBBLIGATORIA DEL VISO
	PERICOLO SCHEGGIE		QUANTI DI PROTEZIONE OBBLIGATORI
	PERICOLO DI INCAPIO		PROTEZIONE OBBLIGATORIA DEL CORPO
	CARRELLO DI MOVIMENTAZIONE		PROTEZIONE OBBLIGATORIA DEL CORPO
	VIETATO DI AVVICINARSI ALLE PERSONE NON AUTORIZZATE		CALZATURE DI SICUREZZA OBBLIGATORIE
	VIETATO DI PASSARE E SOSTARE NEL RAGGIO D'AZIONE DELL'ALZATE		PROTEZIONE OBBLIGATORIA DELLE VIE RESPIRATORIE
	VIETATO FUMARE O USARE FIANNE LIBERE		PRONTO SOCCORSO
	VIETATO DI SPORGERE CON ACQUA		PERICOLO USCITA DI EMERGENZA
	VIETATO DI RIMUOVERE LE PROTEZIONI E L'ISPIRATORI DI SICUREZZA		ESTINTORE
	VIETATO DI INQUINARE		CANTELLO STOP
	CARTELLO LIMITE DI VELOCITA'		LAVORI IN CORSO
	PERICOLO RESTRISSIONI DI VELOCITA'		PERICOLO RESTRISSIONI DI VELOCITA'
	PERICOLO RESTRISSIONI DI VELOCITA'		CARTELLO DI GRANDE FORMATTO DATI DI CANTIERE
	PERICOLO RESTRISSIONI DI VELOCITA'		CARTELLO DI GRANDE FORMATTO NORME DI SICUREZZA

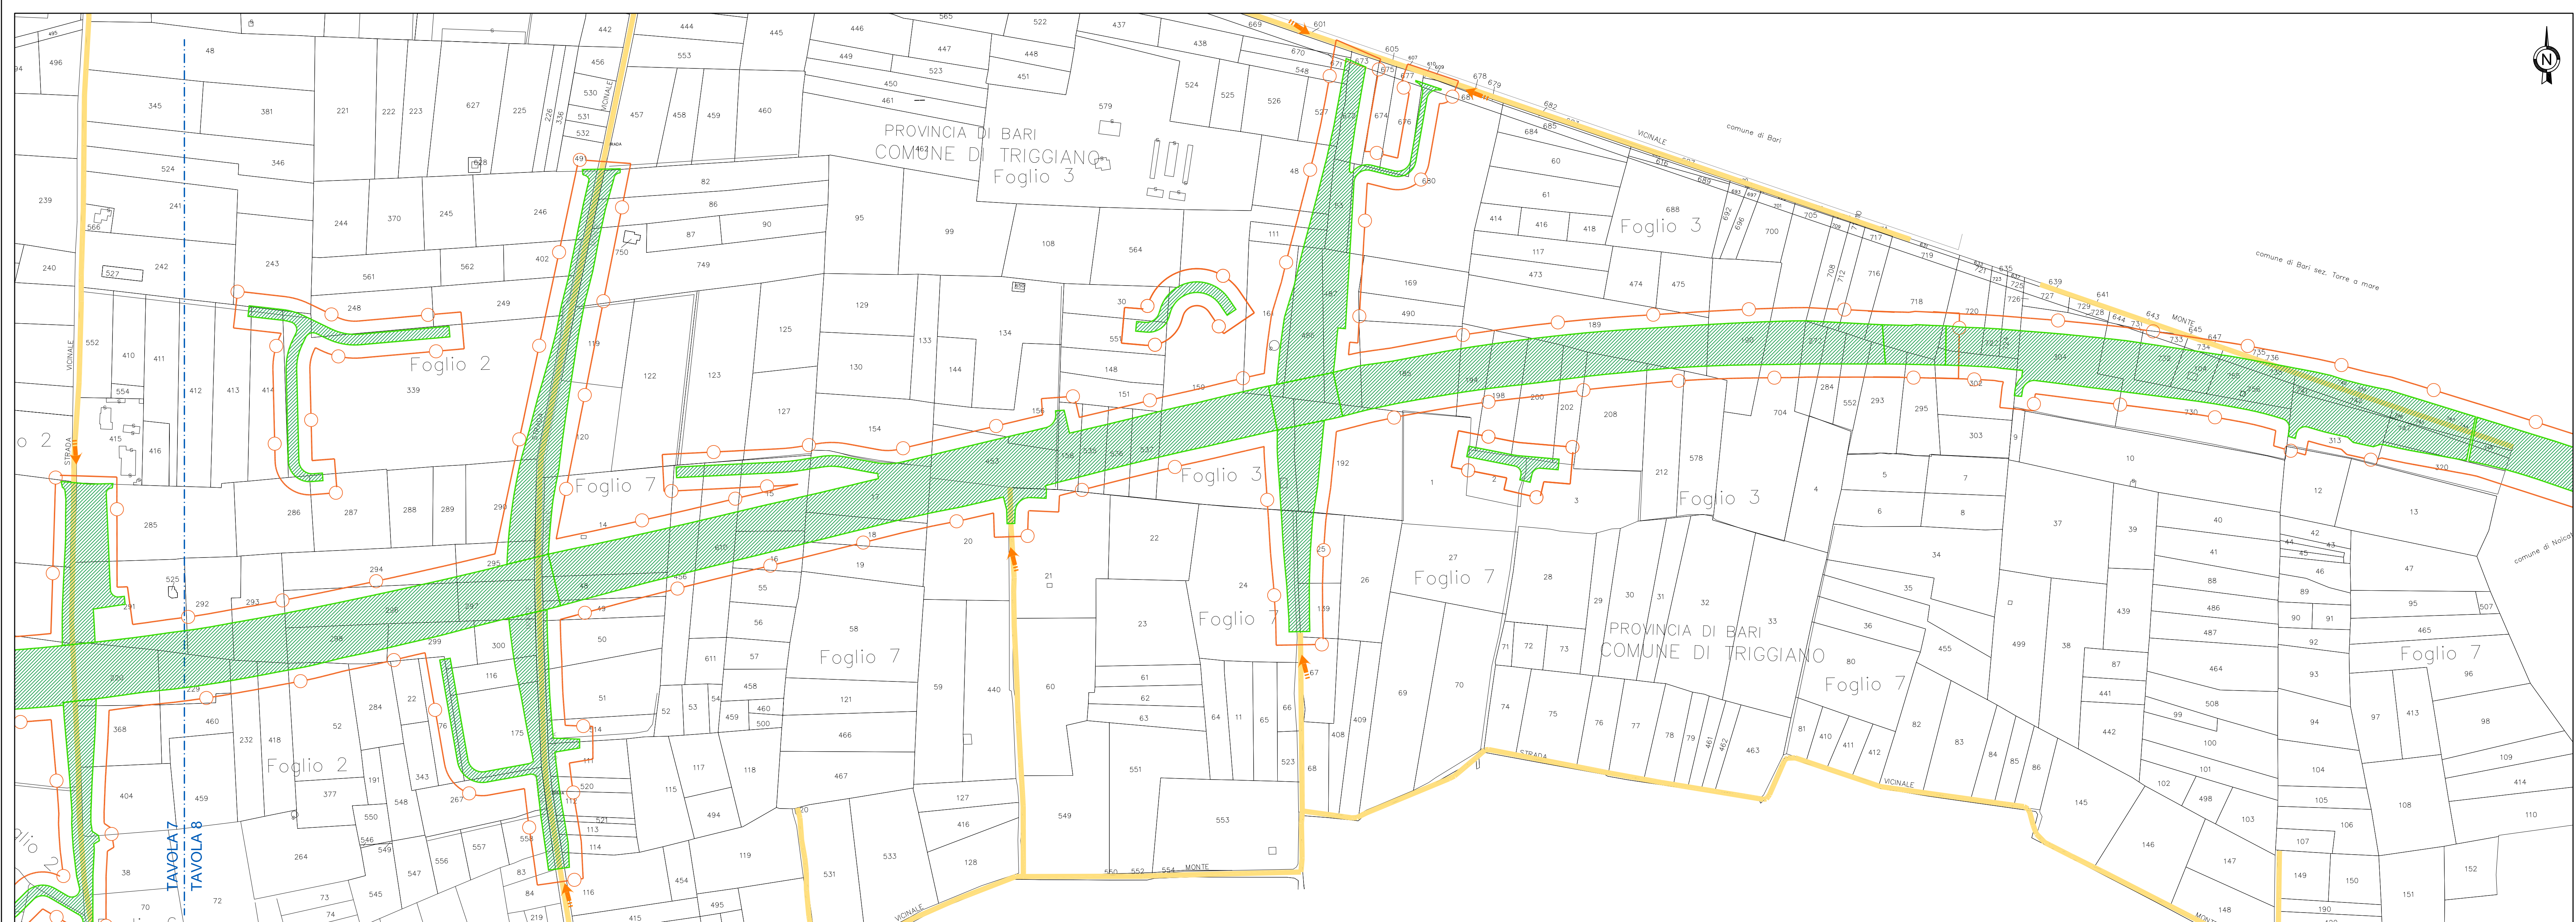

Planimetria di inquadramento su catastale - scala 1:2000

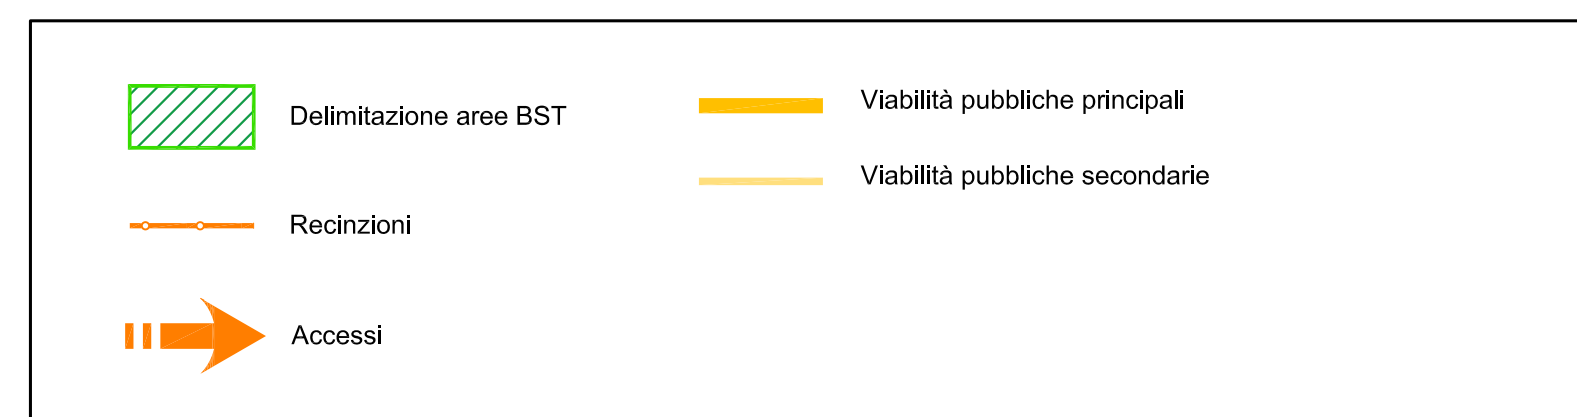

COMMITTENTE:

RFI
RAIIE FERROVIARIA ITALIANA
GRUPPO FERROVIE DELLO STATO ITALIANO
 DIREZIONE INVESTIMENTI
 DIREZIONE PROGRAMMI INVESTIMENTI
 DIRETTRICE SUD - PROGETTO ADRIATICA

PROGETTAZIONE:

MANDATARIO **mpa** MANDATARIO **LPB**

COSTRUZIONI
U.O. STANDARD METODOLOGIE E SICUREZZA

PROGETTO ESECUTIVO

PIANO SICUREZZA E COORDINAMENTO
SEZIONE PARTICOLARE - Planimetria delle aree di cantiere tav. 8 di 8

IL RESPONSABILE DEI LAVORI di sensi del D.Lgs 81/08 e s.m.i.	Ing. Donato Lipoliti	DATA Settembre 2020	FIRMA
Incaricato con lettera DEL 09/08/2020 DIREZIONE BARI 1/2020/0000359			
Emesso da Res. di progetto:			
IL COORDINATORE PER LA PROGETTAZIONE in materia di sicurezza ai sensi del D.Lgs 81/08 s.m.i.	Ing. Andrea Ranso	DATA Settembre 2020	FIRMA
Incaricato con lettera DEL 07/08/2020 DIREZIONE BARI 1/2020/0000359			
Emesso da Responsabile dei lavori: Ing. Donato Lipoliti			

LINEA BARI-LECCE - RIASSETTO NODO DI BARI
TRATTA A SUD DI BARI
VARIANTE DI TRACCIATO TRA BARI C.LE E BARI TORRE A MARE

COMMESSA	LOTTO	FASE	ENTE	TIPO DOC.	OPER./DESCRIZIONE	PROGR.	REV.	PAGINA
IA3S	01	E	ZZ	PU	SZ0102	009	A	1:2000

Rev.	Descrizione	Redatto	Data	Verificato	Data	Approvato	Data	Aut. 02/2020
A	Emissione	P. Ranso	23/09/2020	A. Ranso	23/09/2020	A. Ranso	24/09/2020	

File: PLANIMETRIA CANTIERE.DWG