PIANTA CHIAVE

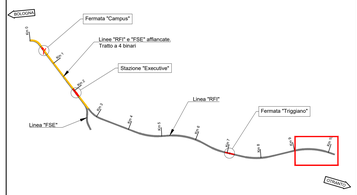

NOTE

1. Tutte le dimensioni sono espresse in metri salvo dove diversamente specificato.
2. Tutte le quote altimetriche sono espresse in metri e riferite al l.m.m.

L E G E N D A

- Depositi alluvionali recenti
- Calcarenite di Gravina
- Terreni vegetali e/o di riporto
- Calcare di Bari
- Depositi marini terrazzati
- Superficie piezometrica
- Indagini effettuate nella campagna di indagini del 2020
- Indagini disponibili da campagne di indagini precedenti
- Indagini disponibili ma non considerate nella modellazione perche' eccessivamente lontane dall'asse

Classi di resistenza monoassiale della roccia

A	> 200	MPa	Resistenza molto alta
B	100-200	MPa	Resistenza alta
C	50-100	MPa	Resistenza media
D	25-50	MPa	Resistenza bassa
E	< 25	MPa	Resistenza molto bassa

Valutazione media del parametro RQD

- molto scadente
- scadente
- discreta
- buona
- ottima

COMMITTENTE:

RFI RETE FERROVIARIA ITALIANA
GRUPPO FERROVIE DELLO STATO ITALIANE
DIREZIONE INVESTIMENTI
DIREZIONE PROGRAMMI INVESTIMENTI
DIRETTRICE SUD - PROGETTO ADRIATICA

DIREZIONE LAVORI:

ITALFERR GRUPPO FERROVIE DELLO STATO ITALIANE

APPALTATORE:

D'AGOSTINO COSTRUZIONI GENERALI

PROGETTAZIONE:

MANDATARIA: rpa MANDANTE: TECHNITAL HUB

PROGETTO ESECUTIVO

LINEA BARI-LECCE - RIASSETTO NODO DI BARI

TRATTA A SUD DI BARI

VARIANTE DI TRACCIATO TRA BARI C.LE E BARI TORRE A MARE

GEOLOGIA

Profilo geologico
Tav. 11 di 11

APPALTATORE	PROGETTAZIONE		SCALA:
Il Direttore Tecnico (Ing. Nicola D'Agostino)	DIRETTORE DELLA PROGETTAZIONE Ing. MARCO RASIMELLI		1 : 1000/100

COMMESSA/LOTTO	FASE	ENTE	TIPO DOC.	OPERA/DISCIPLINA	PROGR.	REV.
IA3S 01	E	ZZ	F7	GE0001	011	B

Revis.	Descrizione	Redatto	Data	Verificato	Data	Approvato	Data	Autorizzato Data
A	Revisione a seguito emissione Nov. 2022	M. Di Laiolo	Feb. 2022	M. Di Laiolo	Feb. 2022	M. Rasimelli	Feb. 2022	M. Rasimelli Feb. 2023
B	Revisione a seguito Enti IA3R-RI-G0000000100	M. Di Laiolo	Dic. 2022	M. Di Laiolo	Dic. 2022	M. Rasimelli	Dic. 2023	M. Rasimelli Dic. 2023

File: IA3S01EZZF7GE00010__B.DWG

n. Elab.:

File: IA3S01EZZF7GE00010__B.dwg

Firmato digitalmente da
Marco Rasimelli
O = Ordine degli Ingegneri della Provincia di Perugia
C = IT