



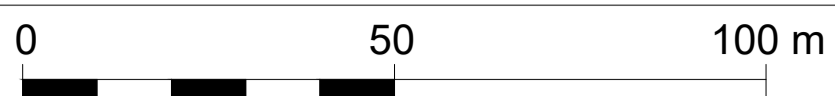

PLANIMETRIA STATO DI FATTO - scala 1:1000

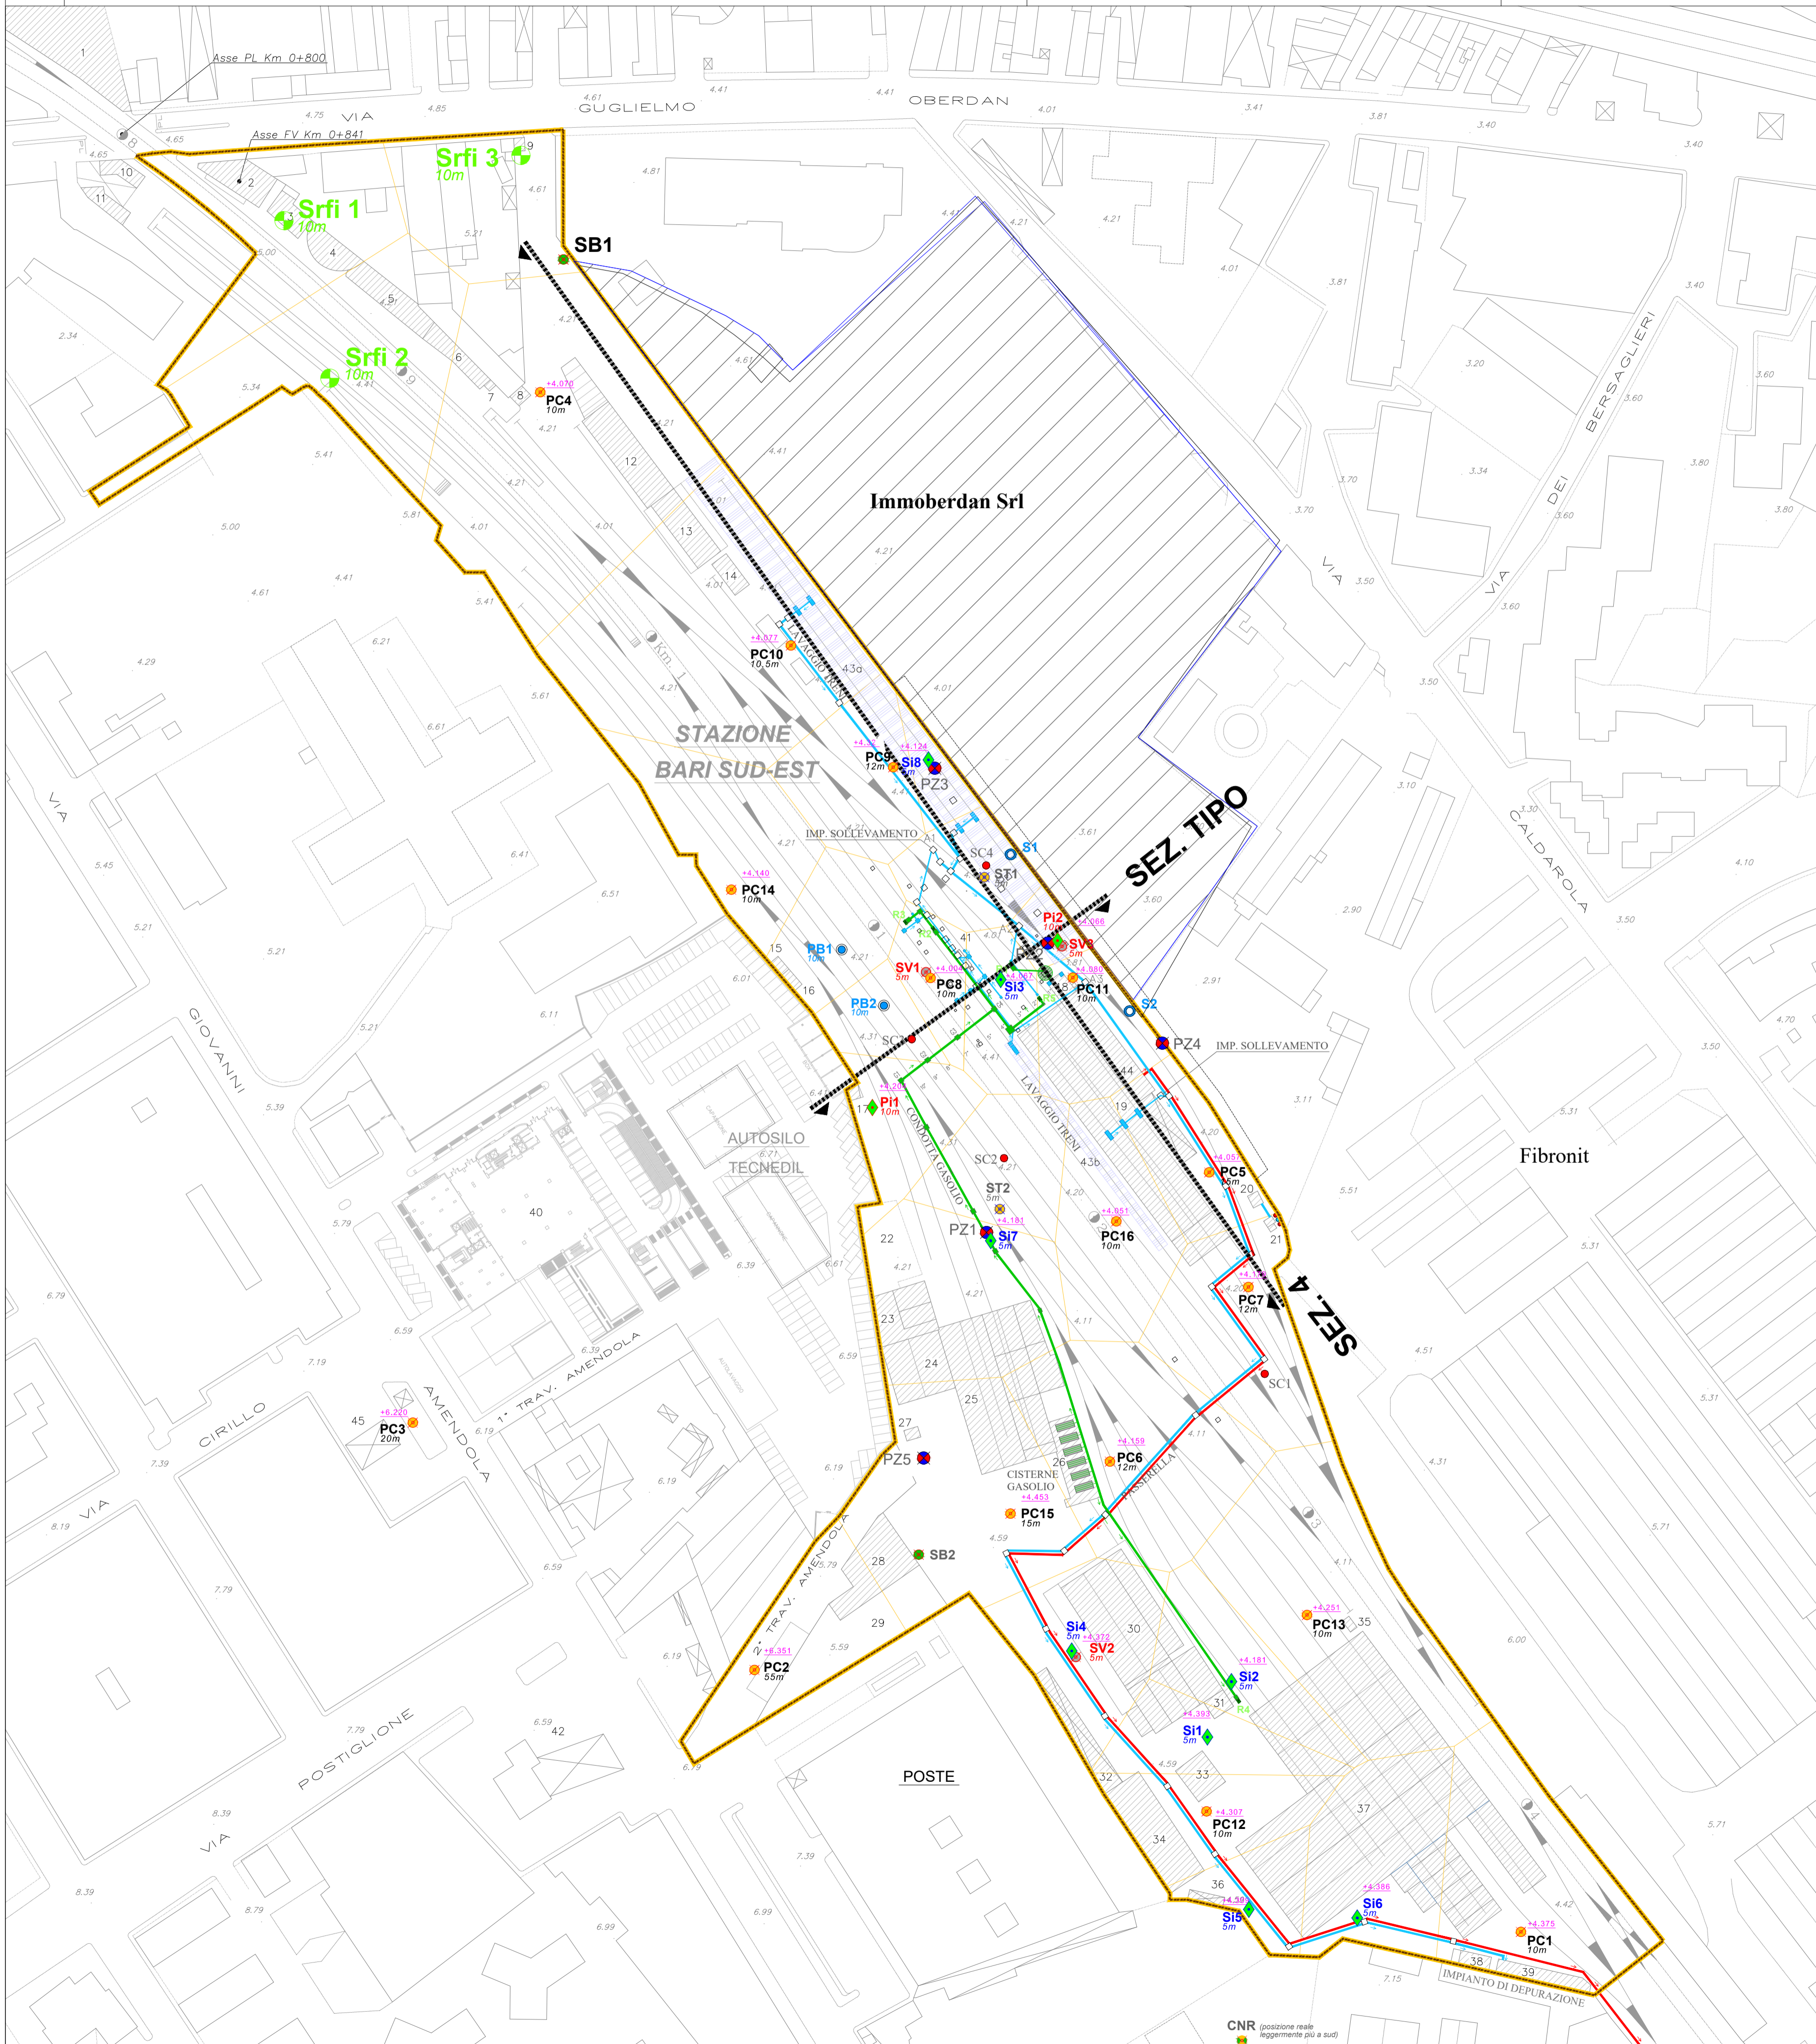

+4.375 Quota rilievo topografico (luglio 2015) riferito allo ZERO I.G.M.



ELENCO SITI AZIENDALI

PIAZZALE DI STAZIONE: BARI SUD-EST	
1	Terreno F.S.E.
2	Fabbricato Viaggiatori Bari Sud-Est
3	Aluola con alberi e cespugli
4	Monumento storico (Locomotiva a Vapore)
5	Aluola con alberi e cespugli
6	Spogliatoio Personale - Gestione
7	Deposito ad uso Stazione
8	Magazzino I.E.
9	Guardiola d'Ingresso
10	Biglietteria di Stazione
11	Bar - WC
12	Piano Caricatore
13	Spogliatoio Personale Viaggiante
14	Deposito Attrezzi Lavaggio
15	Deposito Attrezzi Servizio Manutenzione Infrastruttura
16	Deposito Attrezzi Servizio Manutenzione Infrastruttura
17	Sabbiera
18	Deposito Olii per Rimessa Automotrici
19	Rimessa Automotrici - Ufficio Deposito
20	Comandi Lavaggio
21	Deposito materiali vari - Comprensore ad uso Rimessa
22	Deposito Riparto I.E.
23	Deposito Magazzino Approvvigionamenti

PIAZZALE DI STAZIONE: BARI SUD-EST	
24	Gruppo Autolinee - Ufficio
25	Gruppo Autolinee - Personale / Servizio Impianti Elettrici
26	Cisterne Gasolio
27	Gabbaiato Custode
28	Deposito I.E. - Sede ORAL FSE
29	Spogliatoio Personale - Gestione
30	Magazzino Approvvigionamenti
31	Sala Lavaggio Pezzi Motore
32	Deposito Magazzino Approvvigionamenti - Uffici Ufficio
33	Sala Prova Motori
34	Spogliatoio Personale Ufficio
35	Deposito Ufficio
36	Deposito Ufficio
37	Ufficio Ferroviario
38	Cabina Elettrica
39	Impianto di Depurazione
40	Fabbricato Sede Direzione Generale / Esercizio
41	Zona rifornimento treni
42	Distributore AGIP
43a	Raccolta acque di lavaggio (sotto-cassa) con griglia e invio depuratore
43b	Raccolta acque di lavaggio (esterno treno) con griglia e invio depuratore
44	Servizi igienici
45	Distributore di benzina diametro

LEGENDA STATO DI FATTO FSE

- Area delle Ferrovie del Sud-Est interessata dalle indagini di caratterizzazione ambientale
- Zona lavaggio treni F.S.E.
- Condotta acqua di lavaggio treni
- Condotta fogna nera
- Condotta adduzione gasolio agevolato
- Cisterna dismessa in acciaio interrata con colonna rifornimento di gasolio nazionale

INDAGINI AMBIENTALI ESEGUITE 2014

- PC 10m Sondaggi eseguiti con indicazione della relativa profondità, attrezzati a piezometro
- ST 5m Sondaggi eseguiti per il solo prelievo di campioni di terra
- PZ Sondaggi eseguiti dalla Soc. Immoberdan S.r.l. in area FSE attrezzati a piezometro
- SC4 Sondaggi eseguiti per le indagini preliminari ambientali attrezzati a piezometro
- SB CNR Ulteriori piezometri presenti in sito

INDAGINI AMBIENTALI INTEGRATIVE 2015

- Pi 10m Sondaggi integrativi eseguiti con indicazione della relativa profondità, attrezzati a piezometro
- Si 5m Sondaggi integrativi eseguiti per il solo prelievo di campioni di terra

INDAGINI AMBIENTALI VALIDAZIONE 2017

- SV 5m Sondaggi integrativi validazione 2017

INDAGINI AMBIENTALI INTEGRATIVE 2018

- Srifi 10m Sondaggi integrativi eseguiti con indicazione della relativa profondità, attrezzati a piezometro

INDAGINI PROPEDEUTICHE AL PROGETTO DEFINITIVO DI BONIFICA 2019

- PB 10m Piezometri integrativi
- S Sondaggi integrativi

Poligoni di Thiessen

COMMITTENTE: **RFI RETE FERROVIARIA ITALIANA GRUPPO FERROVIE DELLO STATO ITALIANE**
DIREZIONE INVESTIMENTI
DIREZIONE PROGRAMMI INVESTIMENTI
DIRETTRICE SUD - PROGETTO ADRIATICA

DIREZIONE LAVORI: **ITALFERR GRUPPO FERROVIE DELLO STATO ITALIANE**

APPALTATORE: **AD AGOSTINO COSTRUZIONI GENERALI**

PROGETTAZIONE: MANDATARIA **rpa** MANDANTE **TECNECITA' HUB**

PROGETTO ESECUTIVO

LINEA BARI-LECCE - RIASSETTO NODO DI BARI
TRATTA A SUD DI BARI
VARIANTE DI TRACCIATO TRA BARI C.LE E BARI TORRE A MARE

VARIANTE AMBIENTALE
Stato di Fatto - Planimetria

APPALTATORE: **Direttore Angelo Amadio**
PROGETTAZIONE: **DIRETTORE DELLA PROGETTAZIONE Ing. MARCO RASIMELLI**
SCALA: **1:1000**

COMMESSA	LOTTO	FASE	ENTE	TIPO DOC.	OPERA/DISCIPLINA	PROGR.	REV.
IA3S	01	V	ZZ	P7	IM0000	001	A

Revis.	Descrizione	Redatto	Data	Verificato	Data	Approvato	Data	Autorizzato Data
A	Emissione esecutiva	F. Contrino	Mar 2021	F. Lomuro	Mar 2021	M. Rasimelli	Mar 2021	N. Arcelli Mar 2021

File: IA3S01VZZP7IM000001A.DWG n. Elab.: