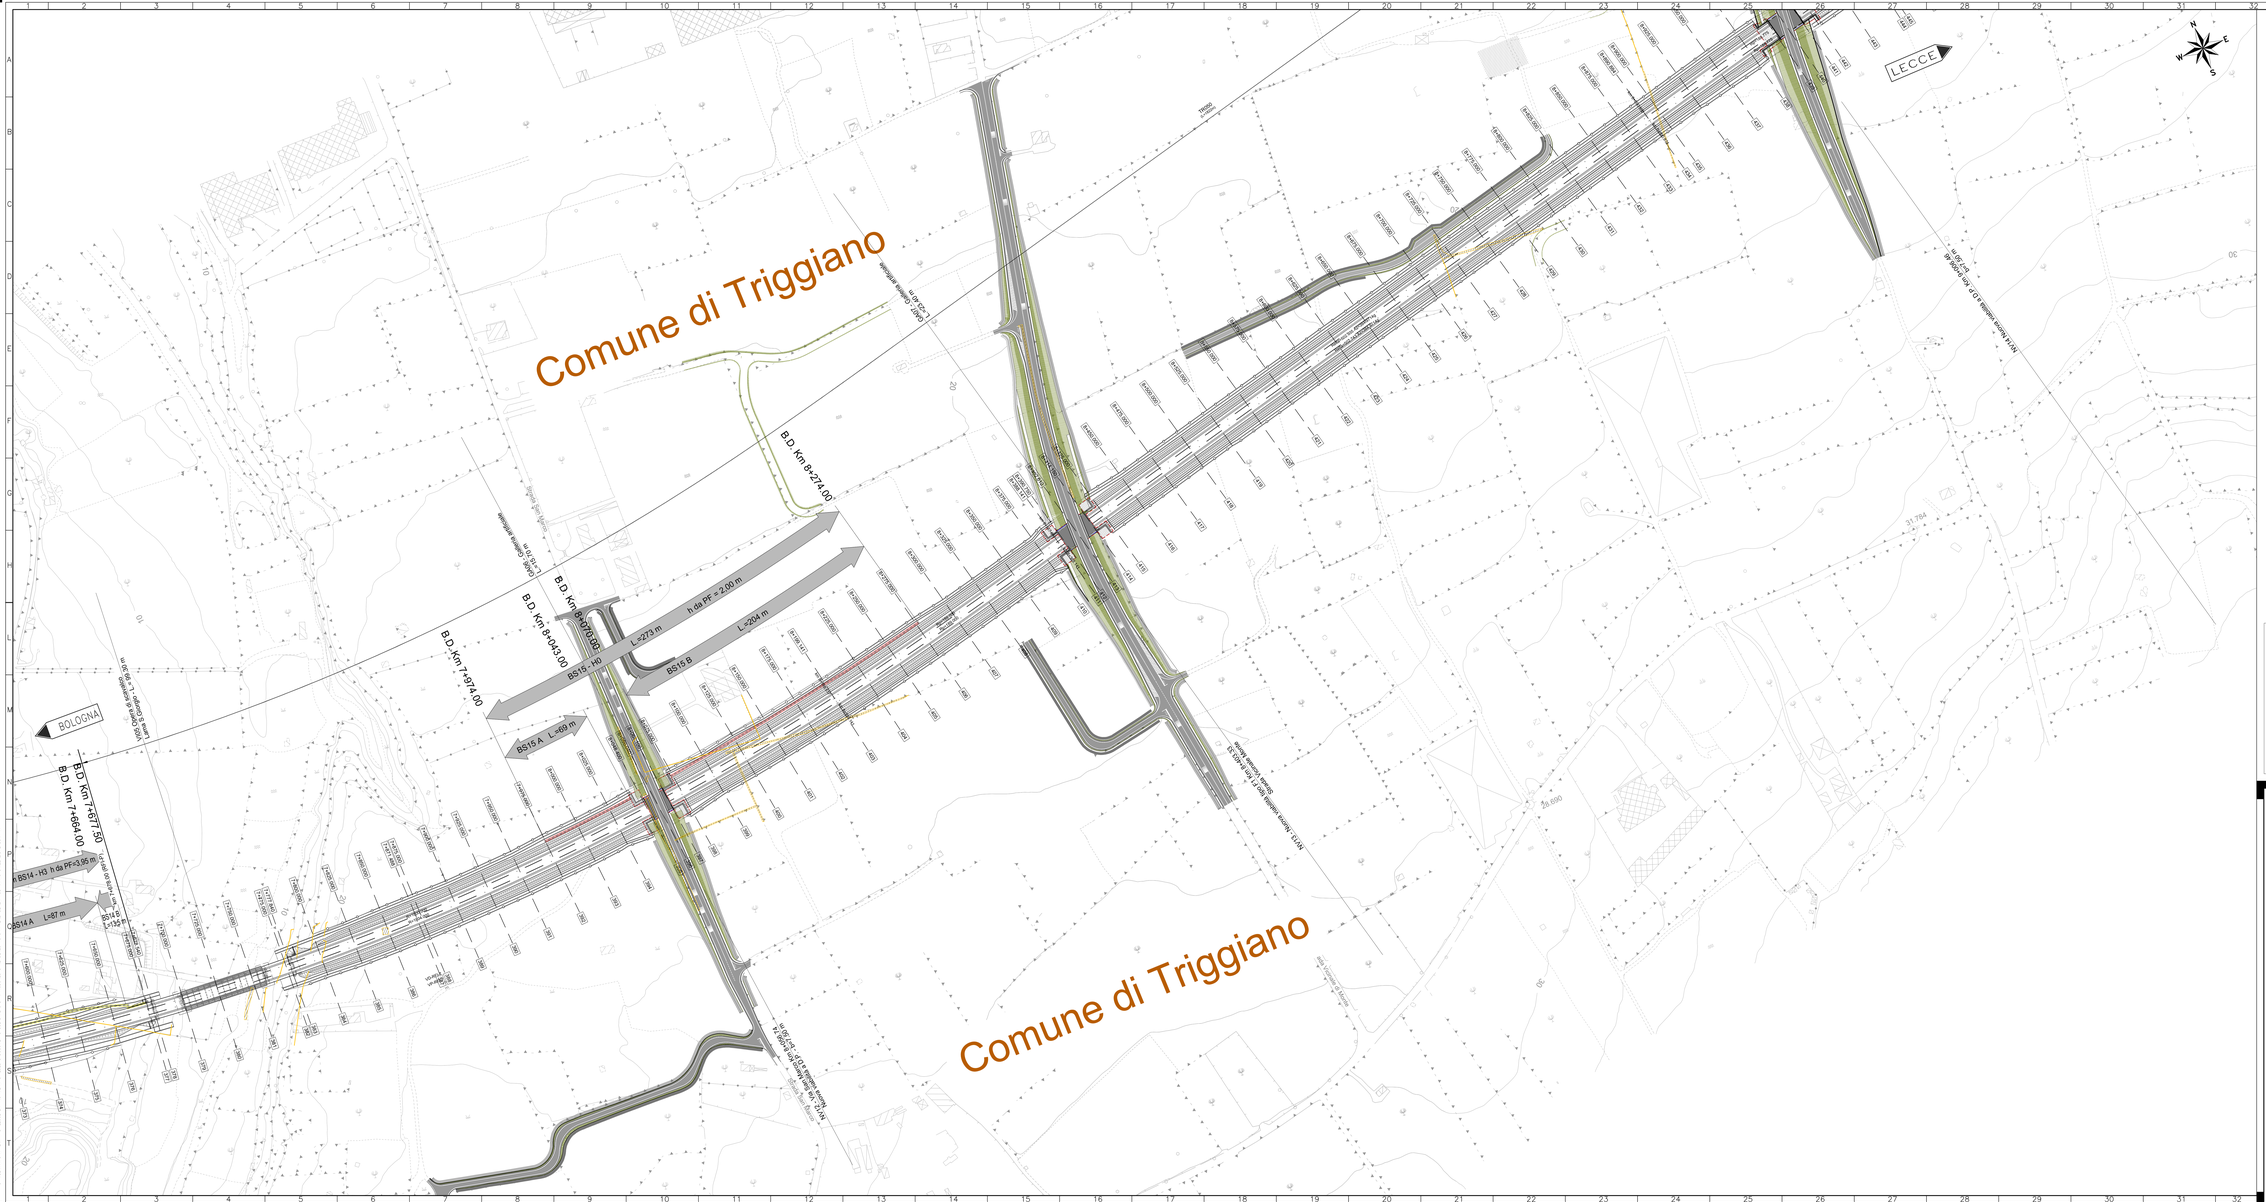
Comune di Triggiano
Comune di Triggiano
LECCE
BOLOGNA
B.D. Km 8+274.00
B.D. Km 8+070.00
B.D. Km 8+043.00
B.D. Km 7+974.00
B.D. Km 7+687.50
B.D. Km 7+664.00
BS15 - H0
BS15 B
BS15 A
BS14 - H3
BS14 A
BS14 B
L=273 m
L=204 m
L=269 m
L=57 m
h da PF = 2.00 m
h da PF=3.55 m
Cavalcavia di Triggiano
Cavalcavia di Bari
Sottopasso pedonale esistente
Sottopasso pedonale esistente
Sottopasso pedonale esistente