CI RISERVIAMO A TERMINI DI LEGGE LA PROPRIETA' DI QUESTO DOCUMENTO COL DIVIETO DI RIPRODURLO O RENDERLO NOTO A TERZI SENZA NOSTRA AUTORIZZAZIONE SCRITTA

Torre Sibissi
Strada C. Santa Teresa O Sisnorile
S.C. Rafaschieri
R A F A S C H I E R I
BOLOGNA
LECCE
N
E
S
W
VERTICE PK 3+790.892 Q 33.878 Pe 0.01069 Pu -0.00000 Delta p -0.01069 R 15000.000 T 80.197 f 0.000 Pr_i 3+710.699 Pr_f 3+871.089
VERTICE PK 3+786.796 Q 33.878 Pe 0.01069 Pu -0.00000 Delta p -0.01069 R 15000.000 T 80.197 f 0.000 Pr_i 3+706.603 Pr_f 3+866.993
VERTICE PK 4+063.660 Q 33.878 Pe -0.00000 Pu 0.00466 Delta p 0.00466 R 15000.000 T 34.950 f 0.000 Pr_i 4+028.710 Pr_f 4+098.610
VERTICE PK 4+062.500 Q 33.878 Pe -0.00000 Pu 0.00466 Delta p 0.00466 R 15000.000 T 34.950 f 0.000 Pr_i 4+027.550 Pr_f 4+097.450
km 4+136.447
km 4+134.560
Rp=188.775
Rp=188.775
30
km 4+325.222
km 4+323.335
VERTICE PK 4+476.160 Q 35.800 Pe 0.00466 Pu -0.00000 Delta p -0.00466 R 15000.000 T 34.950 f 0.000 Pr_i 4+441.210 Pr_f 4+511.110
VERTICE PK 4+475.000 Q 35.800 Pe 0.00466 Pu -0.00000 Delta p -0.00466 R 15000.000 T 34.950 f 0.000 Pr_i 4+440.050 Pr_f 4+509.950
R=1800.517
R=1804.517
VD-RFI-4
VP-RFI-4
VERTICE PK 4+701.160 Q 35.800 Pe -0.00000 Pu -0.00711 Delta p -0.00711 R 15000.000 T 53.337 f 0.000 Pr_i 4+647.823 Pr_f 4+754.495
VERTICE PK 4+700.000 Q 35.800 Pe -0.00000 Pu -0.00711 Delta p -0.00711 R 15000.000 T 53.337 f 0.000 Pr_i 4+646.663 Pr_f 4+753.335
40
Rp=188.775
Rp=188.775
Frattasio
42.607
Masseria Frattasio
km 5+114.705
km 5+114.570
Rp=188.775
Rp=188.775
re S. Teresa

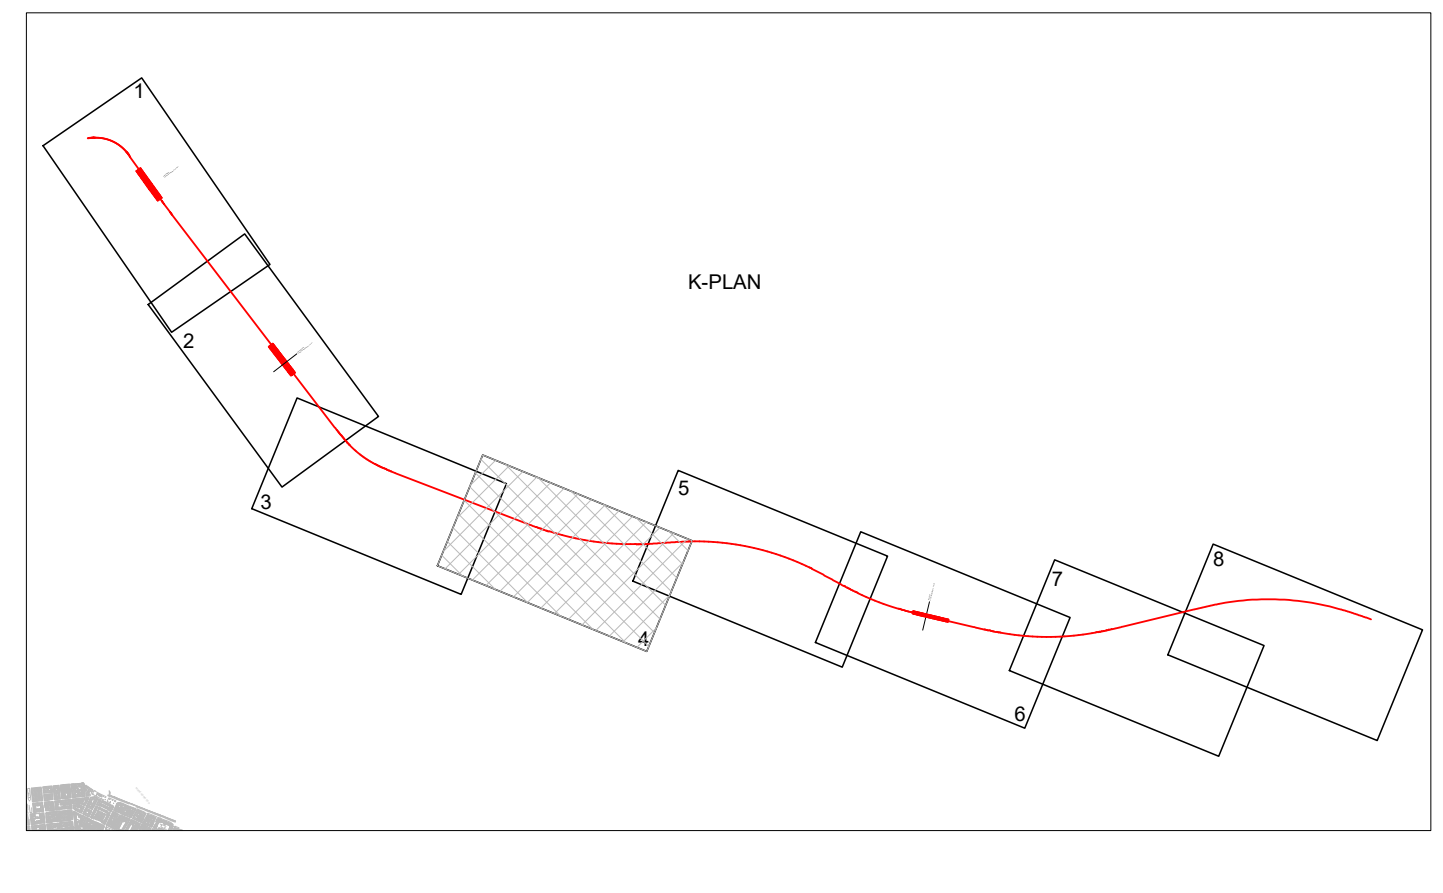
K-PLAN
1
2
3
4
5
6
7
8

Tracciamento Binario PARI RFI

	X	Y
VP-RFI-0	2677602.694	4553577.135
VP-RFI-1	2677788.272	4553596.648
VP-RFI-2	2678147.348	4553098.346
VP-RFI-3	2679465.404	4551375.856
VP-RFI-4	2681054.405	4550764.862
VP-RFI-5	2682173.682	4550844.762
VP-RFI-6	2683019.553	4550380.233
VP-RFI-7	2684194.633	4550102.830
VP-RFI-8	2685796.175	4550488.087
VP-RFI-9	2686409.871	4550276.805

	VP-RFI- 1	VP-RFI- 2	VP-RFI- 3	VP-RFI- 4	VP-RFI- 5	VP-RFI- 6	VP-RFI- 7	VP-RFI- 8
Lt	49.959	30.000	159.780	188.723	188.723	188.723	188.948	188.723
Sv	50.000	30.000	160.000	188.775	188.775	188.775	189.000	188.775
tau	5.7669g	0.2984g	7.4452g	3.3260g	3.3343g	3.3329g	3.3309g	3.3343g
m	0.385	0.012	1.612	0.827	0.830	0.829	0.830	0.830
Tl	33.306	20.000	106.520	125.816	125.816	125.815	125.965	125.815
Tc	16.721	10.000	53.626	62.994	62.994	62.994	63.069	62.994
xi	2677604.485	2678111.692	2679299.530	2680590.854	2681549.782	2682721.935	2683683.956	2685193.585
yi	4553577.323	4553147.829	4551592.627	4550943.104	4550800.225	4550543.676	4550223.386	4550343.132
xf	2677654.329	2678129.268	2679401.597	2680768.185	2681738.261	2682888.942	2683868.607	2685377.845
yf	4553581.043	4553123.517	4551469.538	4550878.442	4550810.373	4550455.721	4550183.185	4550384.064
R	275.000	3200.000	680.000	1804.517	1800.000	1800.759	1804.000	1800.000

	VP-RFI- 1	VP-RFI- 2	VP-RFI- 3	VP-RFI- 4	VP-RFI- 5	VP-RFI- 6	VP-RFI- 7	VP-RFI- 8
R	275.000	3200.000	680.000	1804.517	1800.000	1800.759	1804.000	1800.000
Ac	55.3839g	1.2330g	20.1587g	21.2543g	29.8398g	10.5472g	23.1253g	29.4683g
Tan	127.784	30.989	108.570	304.060	429.748	149.513	331.304	424.199
Sv	239.241	61.976	215.323	602.460	843.701	298.342	655.307	833.195
Fr	25.609	0.150	8.505	25.084	49.207	6.175	29.673	47.995
Co	231.768	61.975	214.425	599.666	835.999	298.000	651.710	825.777
H	100	30	160	130	130	130	130	130
V	61	122	120	180	180	180	180	180
f20m	182	16	74	28	28	28	28	28

	VP-RFI- 1	VP-RFI- 2	VP-RFI- 3	VP-RFI- 4	VP-RFI- 5	VP-RFI- 6	VP-RFI- 7	VP-RFI- 8
Lt	49.959	30.000	159.780	188.723	188.723	188.723	188.948	188.723
Sv	50.000	30.000	160.000	188.775	188.775	188.775	189.000	188.775
tau	5.7669g	0.2984g	7.4452g	3.3260g	3.3343g	3.3329g	3.3309g	3.3343g
m	0.385	0.012	1.612	0.827	0.830	0.829	0.830	0.830
Tl	33.306	20.000	106.520	125.816	125.816	125.815	125.965	125.815
Tc	16.721	10.000	53.626	62.994	62.994	62.994	63.069	62.994
xi	2677865.877	2678166.219	2679573.284	2681361.303	2682554.928	2683167.096	2684520.316	2686202.681
yi	4553486.366	4553073.763	4551341.079	4550790.068	4550631.630	4550348.789	4550184.567	4550344.648
xf	2677896.311	2678184.413	2679720.173	2681549.782	2682721.935	2683350.013	2684704.795	2686382.198
yf	4553446.719	4553049.909	4551277.894	4550800.225	4550543.676	4550302.220	4550225.551	4550286.332
R	275.000	3200.000	680.000	1804.517	1800.000	1800.759	1804.000	1800.000

Velocità rango	VP-RFI- 1	VP-RFI- 2	VP-RFI- 3	VP-RFI- 4	VP-RFI- 5	VP-RFI- 6	VP-RFI- 7	VP-RFI- 8
VA	60 km/h	120 km/h	120 km/h	140 km/h	140 km/h	140 km/h	140 km/h	140 km/h
VB	60 km/h	125 km/h	125 km/h	160 km/h	160 km/h	160 km/h	160 km/h	160 km/h
VC	65 km/h	135 km/h	130 km/h	200 km/h	200 km/h	200 km/h	200 km/h	200 km/h
VP	80 km/h	155 km/h	155 km/h	200 km/h	200 km/h	200 km/h	200 km/h	200 km/h

Tracciamento Binario DISPARI RFI

	X	Y
VD-RFI-0	2677602.276	4553581.113
VD-RFI-1	2677790.161	4553600.868
VD-RFI-2	2678150.560	4553100.731
VD-RFI-3	2679467.894	4551379.184
VD-RFI-4	2681055.009	4550768.915
VD-RFI-5	2682174.574	4550848.836
VD-RFI-6	2683021.002	4550384.001
VD-RFI-7	2684194.625	4550106.942
VD-RFI-8	2685797.262	4550492.462
VD-RFI-9	2686411.173	4550280.607

	VD-RFI- 1	VD-RFI- 2	VD-RFI- 3	VD-RFI- 4	VD-RFI- 5	VD-RFI- 6	VD-RFI- 7	VD-RFI- 8
Lt	49.960	30.000	159.777	188.723	188.723	188.723	188.948	188.723
Sv	50.000	30.000	160.000	188.775	188.775	188.775	189.000	188.775
tau	5.6848g	0.2988g	7.4887g	3.3334g	3.3269g	3.3403g	3.3383g	3.3269g
m	0.379	0.012	1.622	0.829	0.828	0.831	0.832	0.828
Tl	33.307	20.000	106.518	125.815	125.816	125.815	125.965	125.816
Tc	16.720	10.000	53.630	62.994	62.994	62.994	63.069	62.994
xi	2677604.073	2678114.937	2679302.702	2680592.289	2681549.498	2682723.860	2683684.874	2685192.846
yi	4553581.302	4553150.167	4551595.064	4550946.838	4550804.215	4550547.183	4550227.280	4550347.068
xf	2677653.915	2678132.514	2679404.797	2680769.622	2681737.977	2682890.870	2683869.527	2685377.105
yf	4553585.043	4553125.856	4551471.999	4550882.183	4550814.371	4550459.234	4550187.085	4550388.008
R	279.000	3196.000	676.000	1800.517	1804.000	1796.760	1800.000	1804.000

	VD-RFI- 1	VD-RFI- 2	VD-RFI- 3	VD-RFI- 4	VD-RFI- 5	VD-RFI- 6	VD-RFI- 7	VD-RFI- 8
R	279.000	3196.000	676.000	1800.517	1804.000	1796.760	1800.000	1804.000
Ac	55.5481g	1.2322g	20.0716g	21.2396g	29.8546g	10.5324g	23.1106g	29.5292g
Tan	130.080	30.931	107.458	303.171	430.923	148.971	330.354	426.054
Sv	243.441	61.861	213.132	600.708	845.994	297.261	653.436	836.775
Fr	26.133	0.150	8.382	24.994	49.365	6.144	29.570	48.300
Co	235.792	61.860	212.250	597.926	838.263	296.922	649.854	829.293
H	100	30	160	130	130	130	130	130
V	61	122	120	180	180	180	180	180
f20m	179	16	74	28	28	28	28	28

	VD-RFI- 1	VD-RFI- 2	VD-RFI- 3	VD-RFI- 4	VD-RFI- 5	VD-RFI- 6	VD-RFI- 7	VD-RFI- 8
Lt	49.960	30.000	159.777	188.723	188.723	188.723	188.948	188.723
Sv	50.000	30.000	160.000	188.775	188.775	188.775	189.000	188.775
tau	5.6848g	0.2988g	7.4887g	3.3334g	3.3269g	3.3403g	3.3383g	3.3269g
m	0.379	0.012	1.622	0.829	0.828	0.831	0.832	0.828
Tl	33.307	20.000	106.518	125.815	125.816	125.815	125.965	125.816
Tc	16.720	10.000	53.630	62.994	62.994	62.994	63.069	62.994
xi	2677869.136	2678169.396	2679574.742	2681361.019	2682556.856	2683168.018	2684519.380	2686205.439
yi	4553488.723	4553076.193	4551344.843	4550794.065	4550635.143	4550352.689	4550188.463	4550348.123
xf	2677899.553	2678187.589	2679721.616	2681549.498	2682723.860	2683350.933	2684703.860	2686384.912
yf	4553449.062	4553052.340	4551281.624	4550804.215	4550547.183	4550306.113	4550229.441	4550289.670
R	279.000	3196.000	676.000	1800.517	1804.000	1796.760	1800.000	1804.000

Velocità rango	VD-RFI- 1	VD-RFI- 2	VD-RFI- 3	VD-RFI- 4	VD-RFI- 5	VD-RFI- 6	VD-RFI- 7	VD-RFI- 8
VA	60 km/h	120 km/h	120 km/h	140 km/h	140 km/h	140 km/h	140 km/h	140 km/h
VB	60 km/h	125 km/h	125 km/h	160 km/h	160 km/h	160 km/h	160 km/h	160 km/h
VC	65 km/h	135 km/h	130 km/h	200 km/h	200 km/h	200 km/h	200 km/h	200 km/h
VP	80 km/h	155 km/h	155 km/h	200 km/h	200 km/h	200 km/h	200 km/h	200 km/h

COMMITTENTE:
RFI RETE FERROVIARIA ITALIANA
GRUPPO FERROVIE DELLO STATO ITALIANE
DIREZIONE INVESTIMENTI
DIREZIONE PROGRAMMI INVESTIMENTI
DIRETTRICE SUD - PROGETTO ADRIATICA

DIREZIONE LAVORI:
ITALFERR
GRUPPO FERROVIE DELLO STATO ITALIANE

APPALTATORE:
D'AGOSTINO
COSTRUZIONI GENERALI

PROGETTAZIONE:
MANDATARIA rpa
MANDANTE TECHNITAL

PROGETTO ESECUTIVO

LINEA BARI-LECCE - RIASSETTO NODO DI BARI
TRATTA A SUD DI BARI
VARIANTE DI TRACCIATO TRA BARI C.LE E BARI TORRE A MARE

ELABORATI LINEE - TRACCIATI RFI

Planimetria di tracciamento - Tav 4 di 8

APPALTATORE	PROGETTAZIONE	SCALA:
D'Agostino Angelo Antonio Costruzioni Generali s.r.l.	DIRETTORE DELLA PROGETTAZIONE Ing. MARCO RASIMELLI	1:1000

COMMESSA	LOTTO	FASE	ENTE	TIPO DOC.	OPERA/DISCIPLINA	PROGR.	REV.
IA3S	01	E	ZZ	P7	IF0001	012	B

Revis.	Descrizione	Redatto	Data	Verificato	Data	Approvato	Data	Autorizzato Data
A	Emissione per RdV IA3S-RV-0000000238	N. Arcelli	Feb 2022	A. Renso	Feb 2022	M. Rasimelli	Feb 2022	D. Bonadies
B	Revisione per RdV IA3S-RV-0000000453	N. Arcelli	Giu 2022	A. Renso	Giu 2022	M. Rasimelli	Giu 2022	

INGEGNERI DELLA PROVINCIA
Sezione A
DOTTORE INGEGNERE
DINO BONADIES
SETTORE CIVILE E AMBIENTALE
SETTORE INDUSTRIALE
SETTORE DELL'INFORMAZIONE

Firmato digitalmente da
Marco Rasimelli
O = Ordine degli Ingegneri della Provincia di Perugia
C = IT

File: IA3S01EZZP7IF0001012B.DWG n. Elab.: