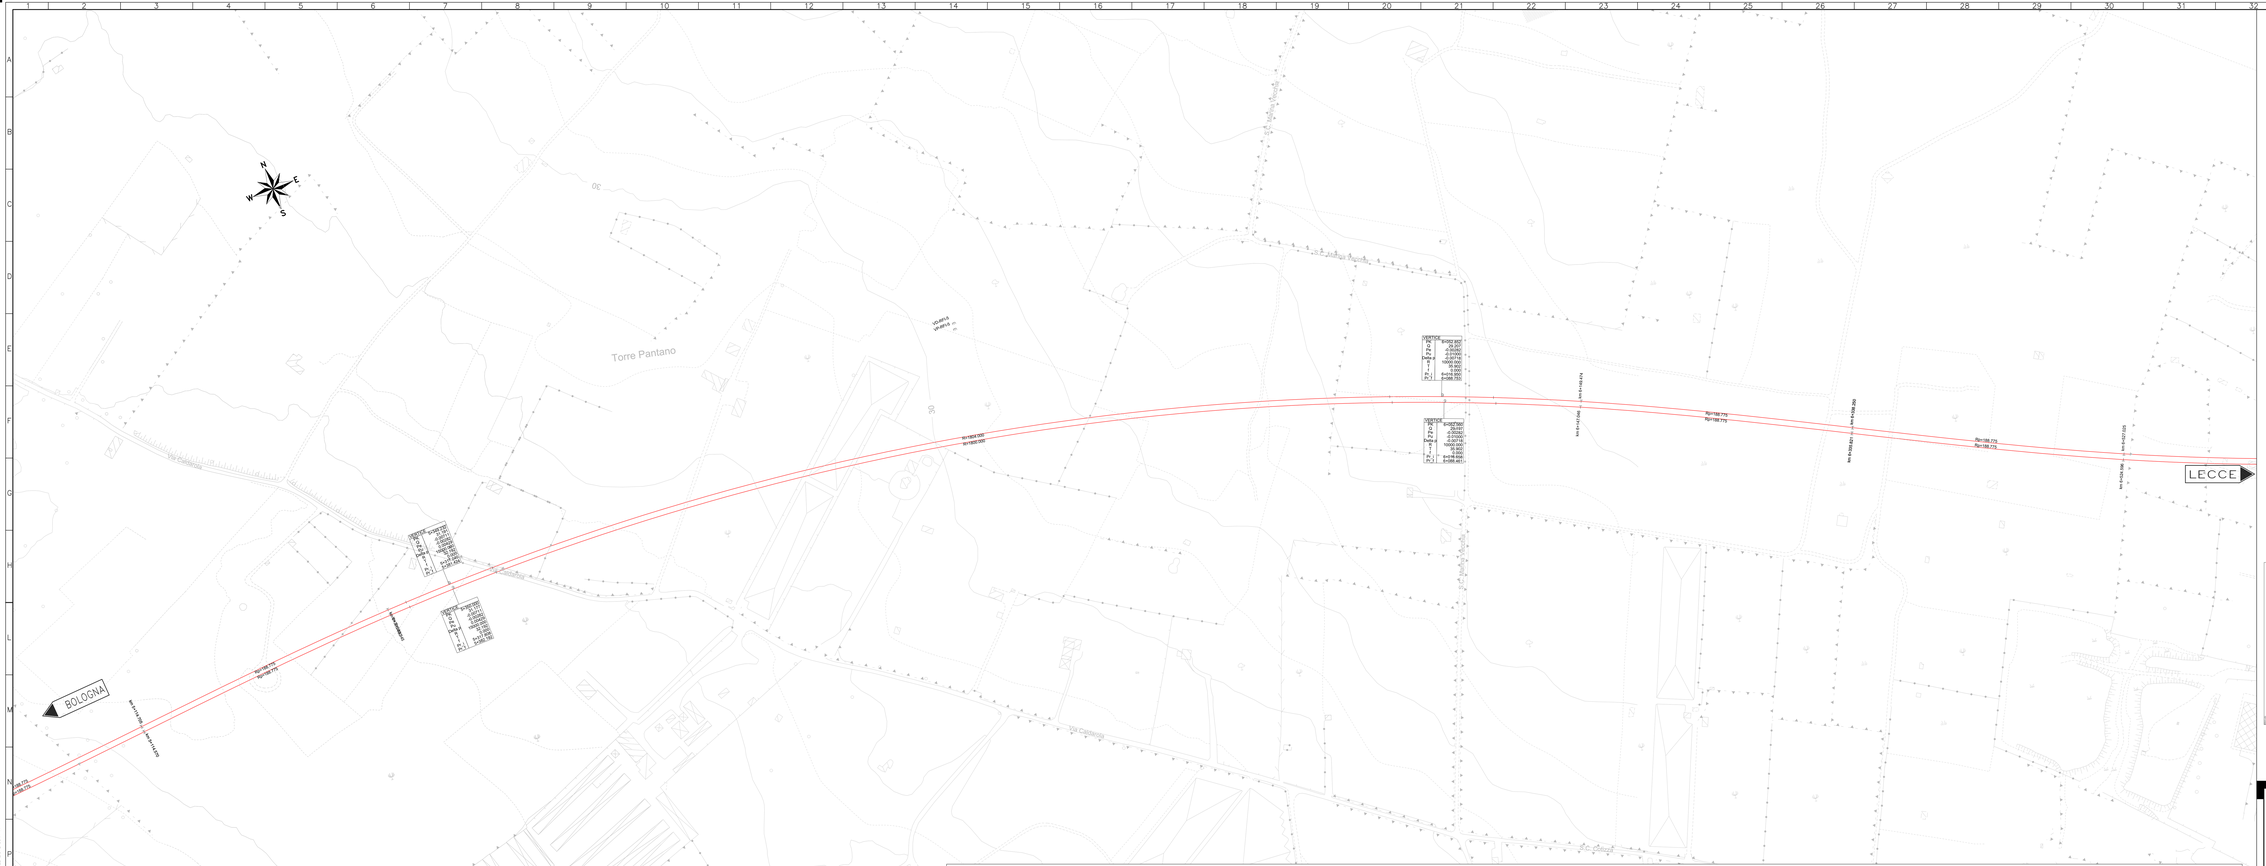

Tracciamento Binario PARI RFI




































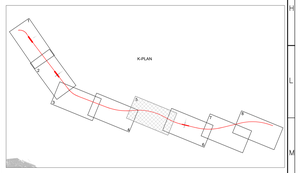

COMMITTENTE:

RFI RETE FERROVIARIA ITALIANA
GRUPPO FERROVIE DELLO STATO ITALIANE
DIREZIONE INVESTIMENTI
DIREZIONE PROGRAMMI INVESTIMENTI
DIRETTRICE SUD - PROGETTO ADRIATICA

DIREZIONE LAVORI:

ITALFERR GRUPPO FERROVIE DELLO STATO ITALIANE

APPALTATORE:

AD AGOSTINO COSTRUZIONI GENERALI

PROGETTAZIONE:

MANDATARIA rpa MANDANTE TECHNITAL

PROGETTO ESECUTIVO

LINEA BARI-LECCE - RIASSETTO NODO DI BARI

TRATTA A SUD DI BARI

VARIANTE DI TRACCIATO TRA BARI C.LE E BARI TORRE A MARE

ELABORATI LINEE - TRACCIATI RFI

Planimetria di tracciamento - Tav 5 di 8

APPALTATORE	PROGETTAZIONE		SCALA:
Il Direttore Tecnico (Ing. Gianfranco Fabbri)	DIRETTORE TECNICO PROGETTAZIONE (Ing. MARCO PIGNANELLI)		1:1000

COMMESSA/LOTTO	FASE	ENTE	TIPO DOC.	OPERA/DISCIPLINA	PROGR.	REV.
IA3S 01	E	ZZ	P7	IF00/0/1	013	B

Revis.	Descrizione	Redatto	Data	Verificato	Data	Approvato	Data	Autorizzato Data
A	Emissione per RdS-RfI-0000029	G. Ancelli	Feb 2022	A. Nasso	Feb 2022	M. Desiderati	Feb 2022	M. Desiderati Feb 2022
B	Revisione per RdS-RfI-0000029	G. Ancelli		A. Nasso		M. Desiderati		M. Desiderati

File: IA3S01EZZP7IF0001013B

n. Elab.:

Firmato digitalmente da
Marco Rasimelli
O = Ordine degli Ingegneri della Provincia di Perugia
C = IT

ORDINE DEGLI INGEGNERI DELLA PROVINCIA DI PERUGIA
DINO ROMAGNOLI
Ingegnere
Sezione A
Settore a) Civile e Ambientale
Settore b) Industriale
Settore c) Dell'Informazione
