



PROFILO LONGITUDINALE RICUCITURA 13

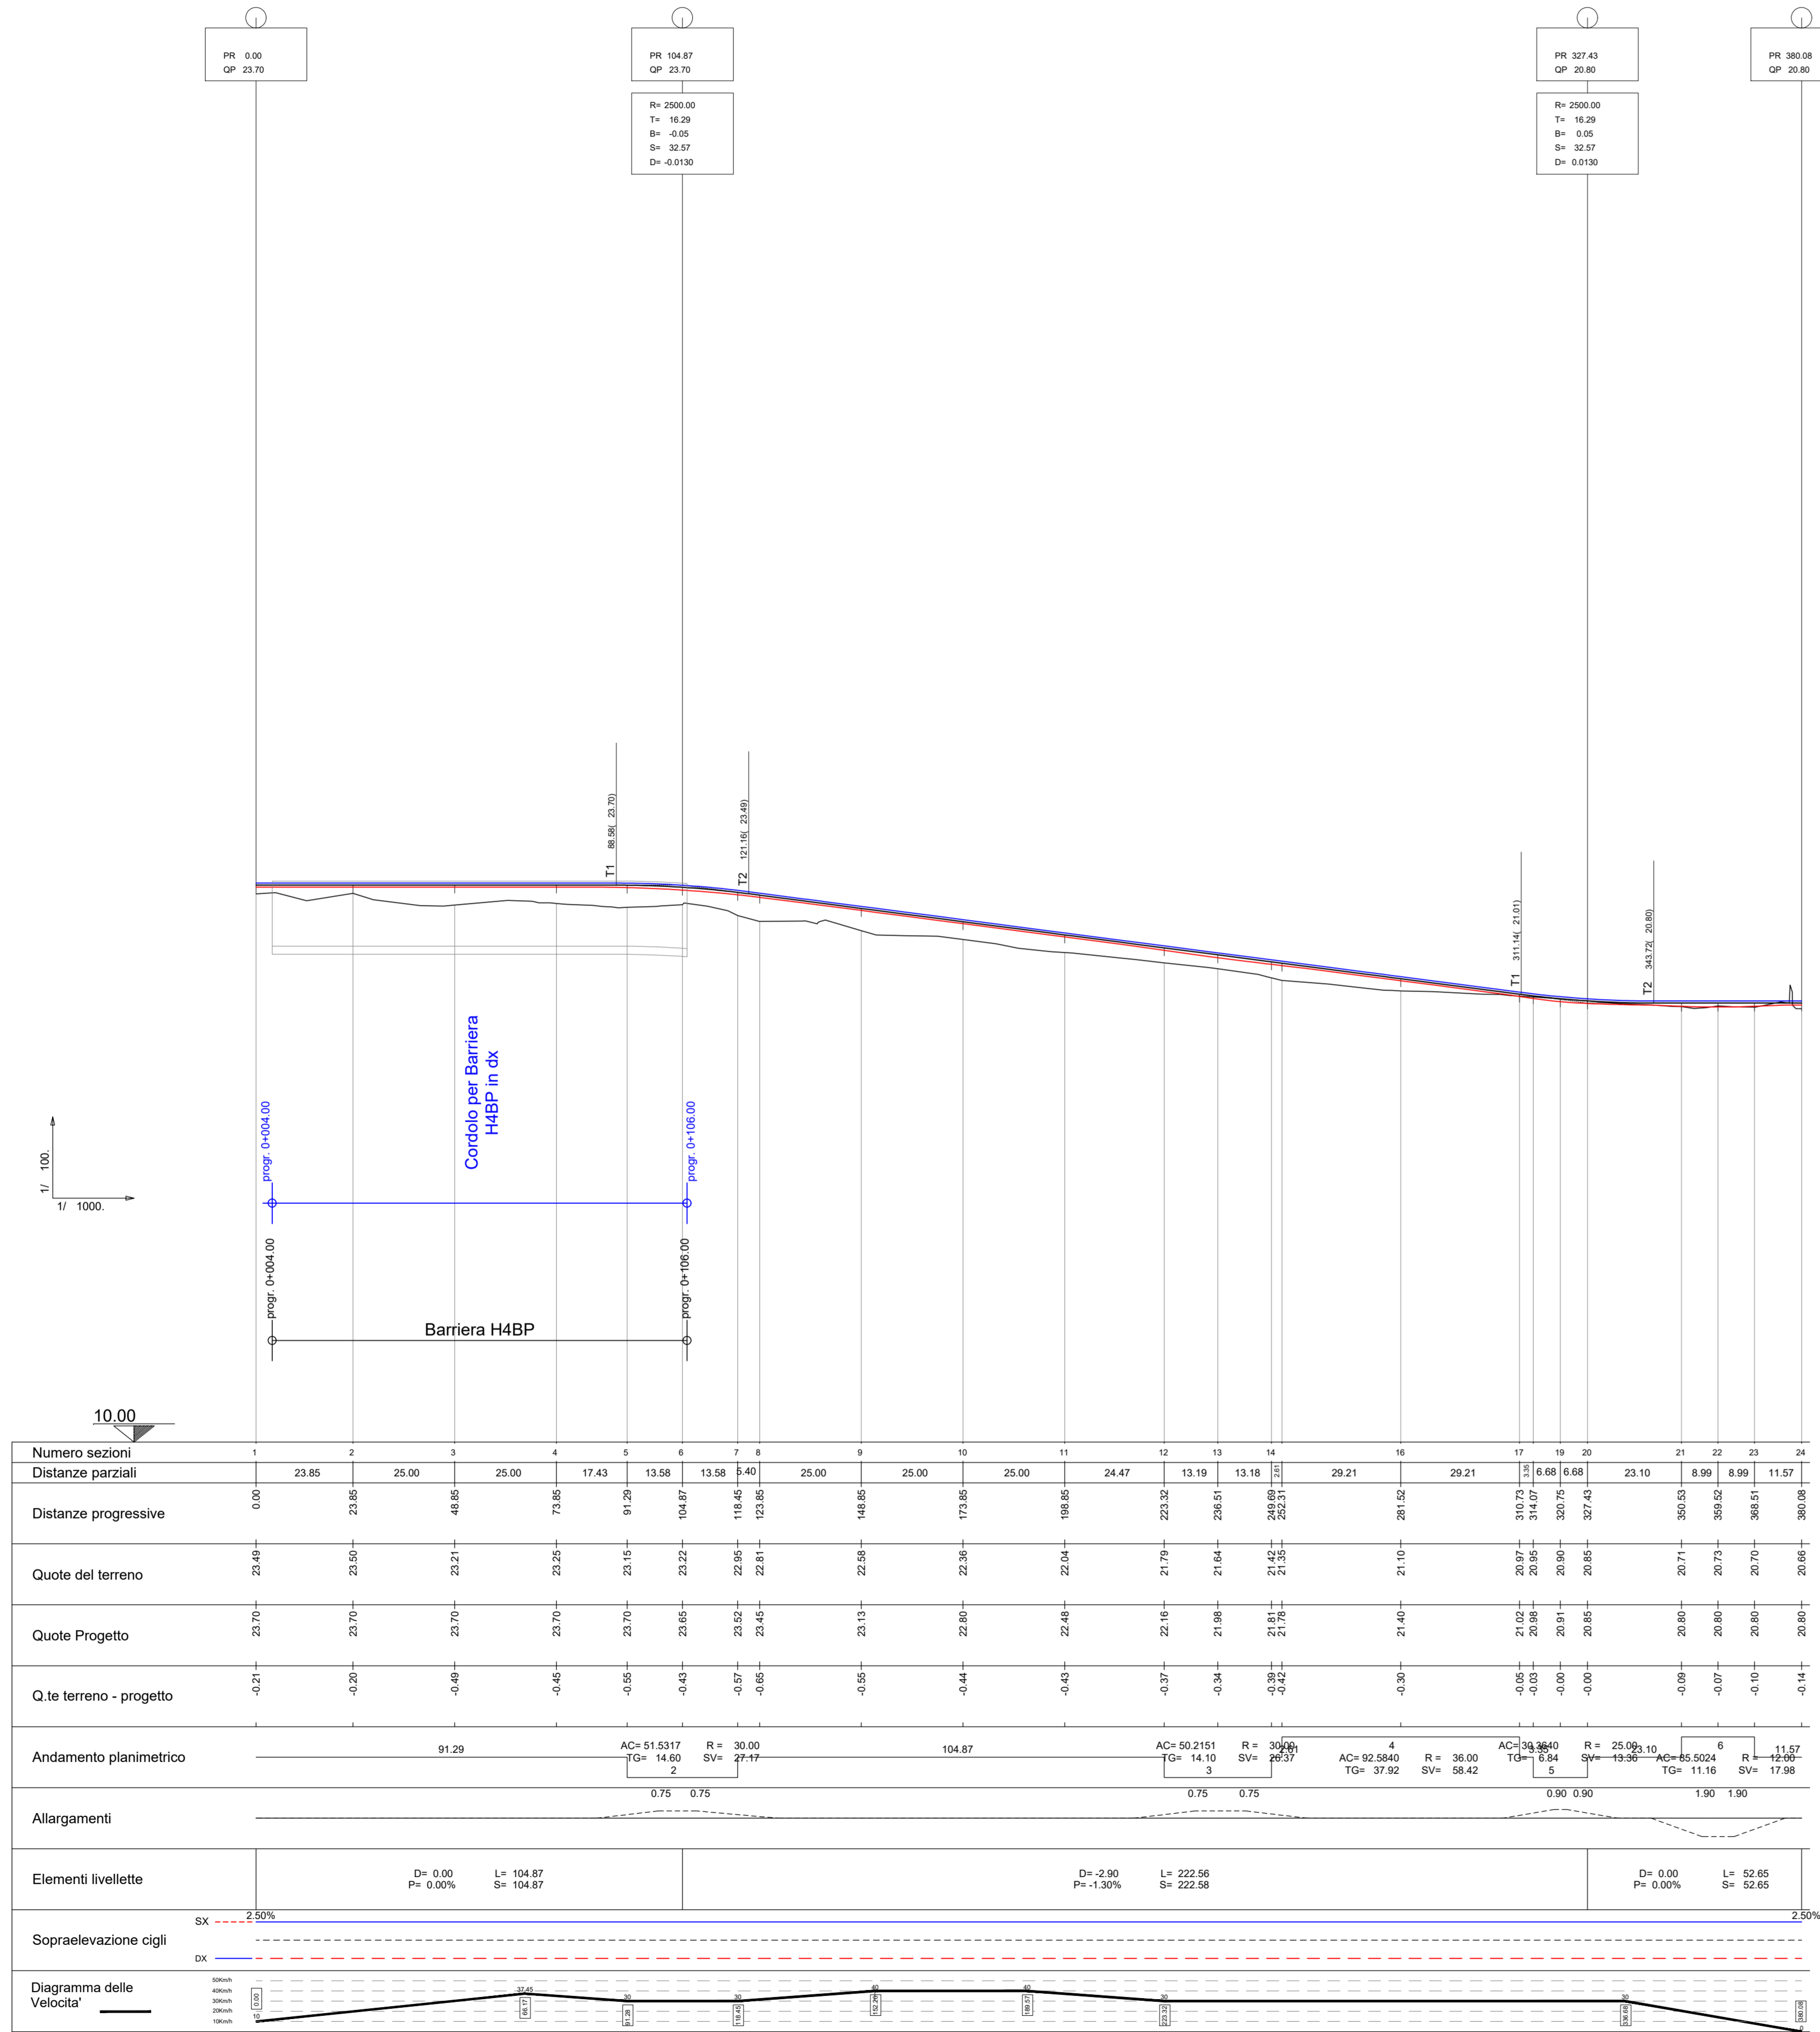

PROFILO LONGITUDINALE RICUCITURA 14

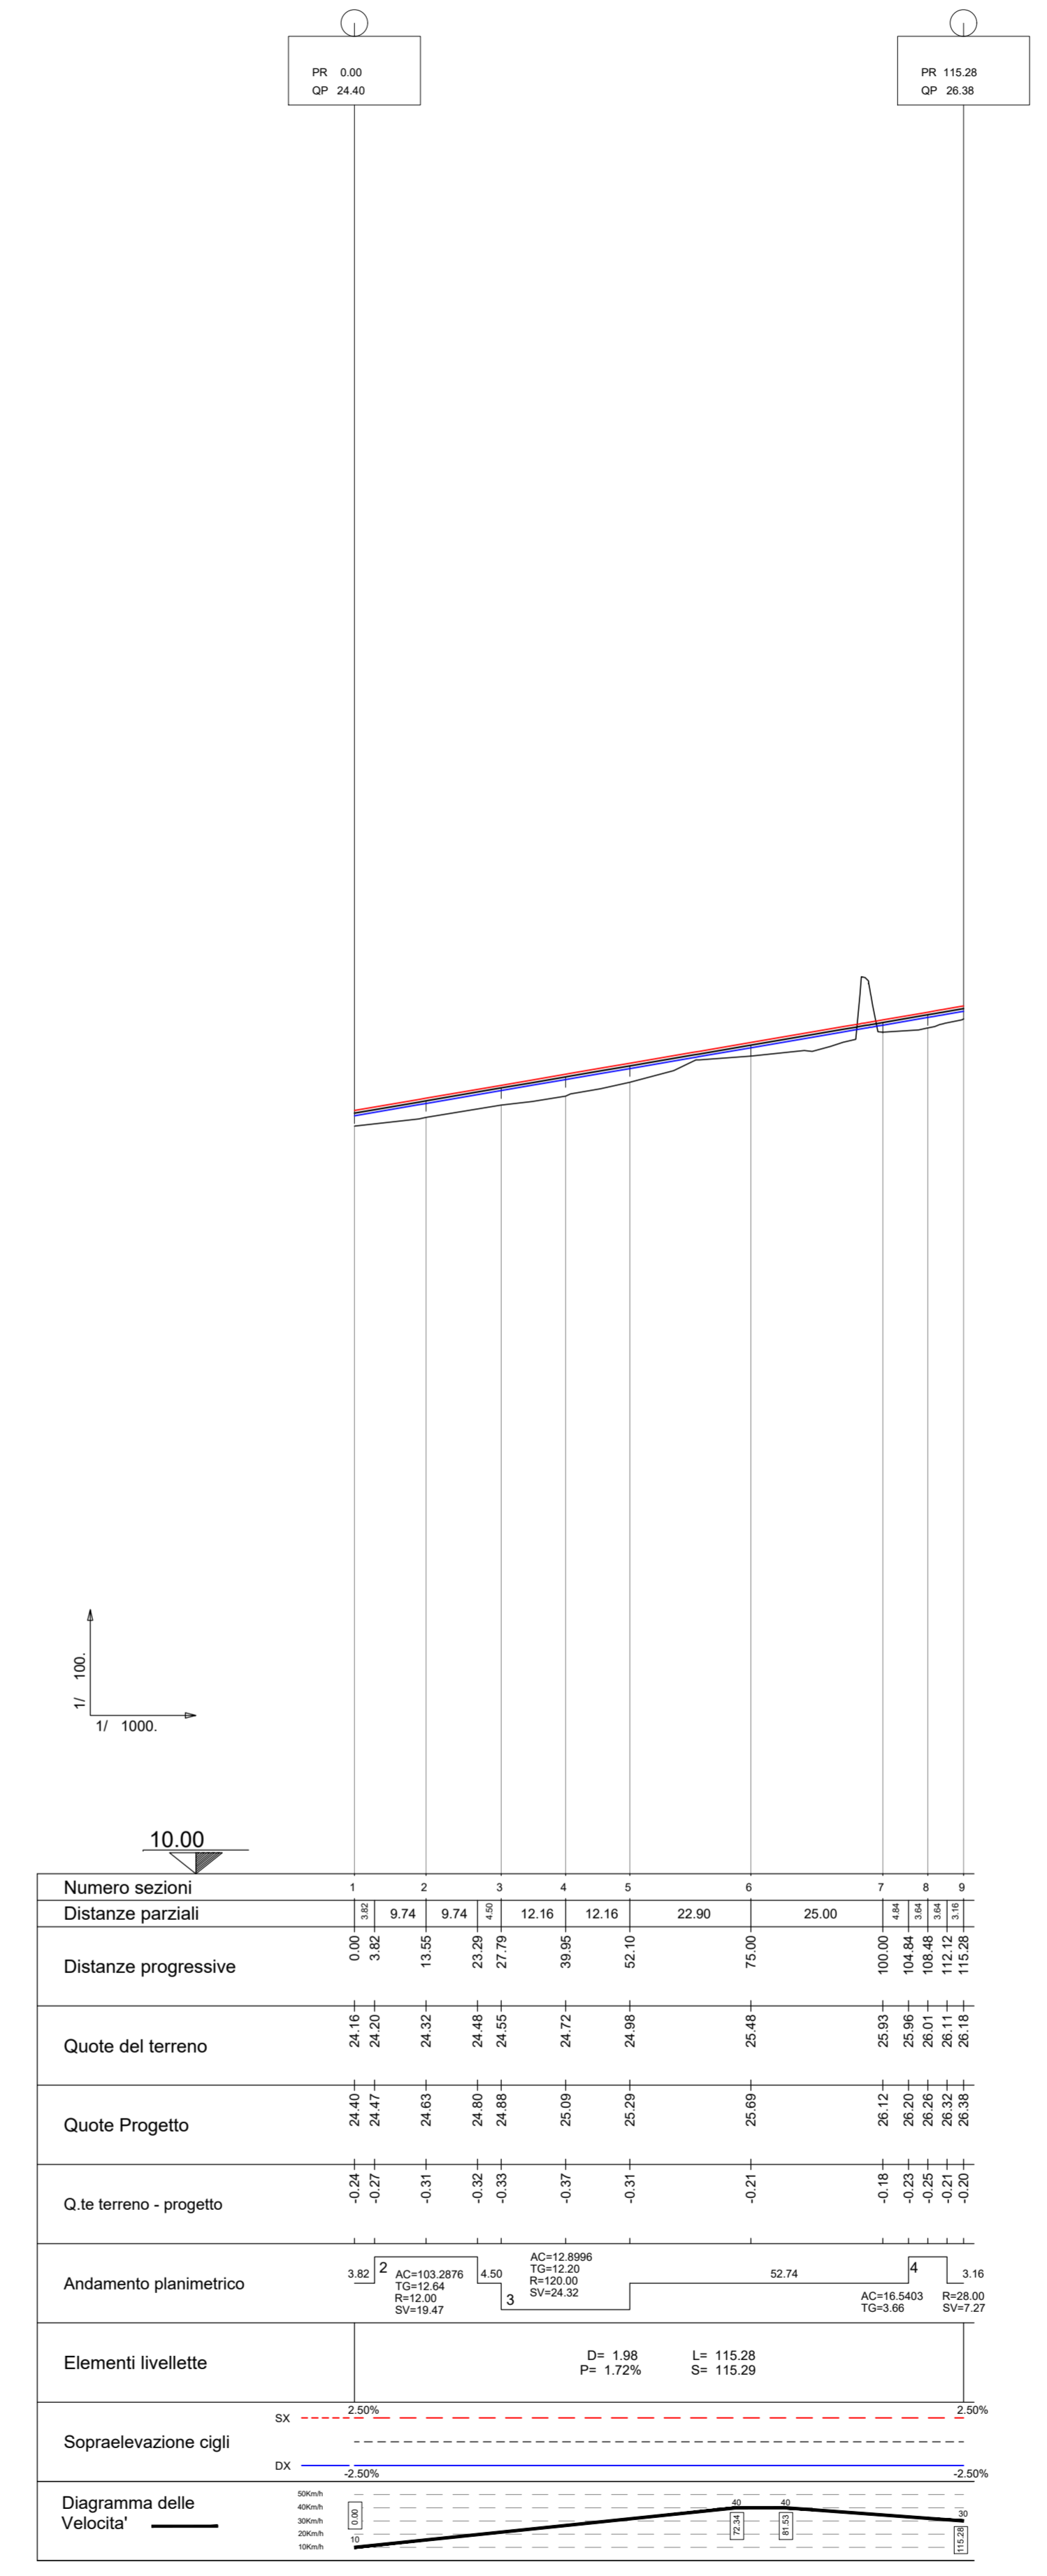

- Legenda
- Linea di progetto
  - Ciglio sinistro
  - Ciglio destro

COMMITTEE: **RFI** RETE FERROVIARIA ITALIANA  
 GRUPPO FERROVIE DELLO STATO ITALIANE  
 DIREZIONE INVESTIMENTI  
 DIREZIONE PROGRAMMI INVESTIMENTI  
 DIRETTRICE SUD - PROGETTO ADRIATICA

DIREZIONE LAVORI: **ITALFERR** GRUPPO FERROVIE DELLO STATO ITALIANE

APPALTATORE: **AD AGOSTINO COSTRUZIONI GENERALI**

PROGETTAZIONE: **rpa** MANDATARIA **GENERALI** MANDANTE **HUB**

PROGETTO ESECUTIVO

LINEA BARI-LECCE - RIASSETTO NODO DI BARI  
 TRATTA A SUD DI BARI  
 VARIANTE DI TRACCIATO TRA BARI C.LE E BARI TORRE A MARE

ELABORATI VIABILITÀ  
 NV08 - Nuova viabilità Strada Vecchia della Marina Km 6+784.30  
 Profilo longitudinale - Viabilità di ricucitura 13 e 14

APPALTATORE	PROGETTAZIONE	SCALA:
DIRETTORE TECNICO [Signature]	DIRETTORE DELLA PROGETTAZIONE Ing. MARCO RASINELLI	1:1000

COMMESSA LOTTO FASE ENTE TIPO DOC. OPERA/DISCIPLINA Progr. REV.

IA3S 01 E ZZ F7 NV0800 002 D

Revis	Descrizione	Redatto	Data	Verificato	Data	Approvato	Data	Autorizzato Data
A	Emissione	G. Di Marco	Mag. 2021	G. Di Marco	Mag. 2021	M. Rasinelli	Mag. 2021	A. Basso Giu. 2022
B	Revisione in risposta a RV/ IASP-A-00000103	G. Di Marco	Ott. 2021	G. Di Marco	Ott. 2021	M. Rasinelli	Ott. 2021	
C	Revisione in risposta a RV/ IASP-A-00000225	G. Di Marco	Feb. 2022	G. Di Marco	Feb. 2022	M. Rasinelli	Feb. 2022	
D	Revisione in risposta a RV/ IASP-A-00000419	G. Di Marco	Giu. 2022	G. Di Marco	Giu. 2022	M. Rasinelli	Giu. 2022	

File: IA3S01EZZF7NV080002D.DWG n. Elab.: