


PROFILO LONGITUDINALE NV12

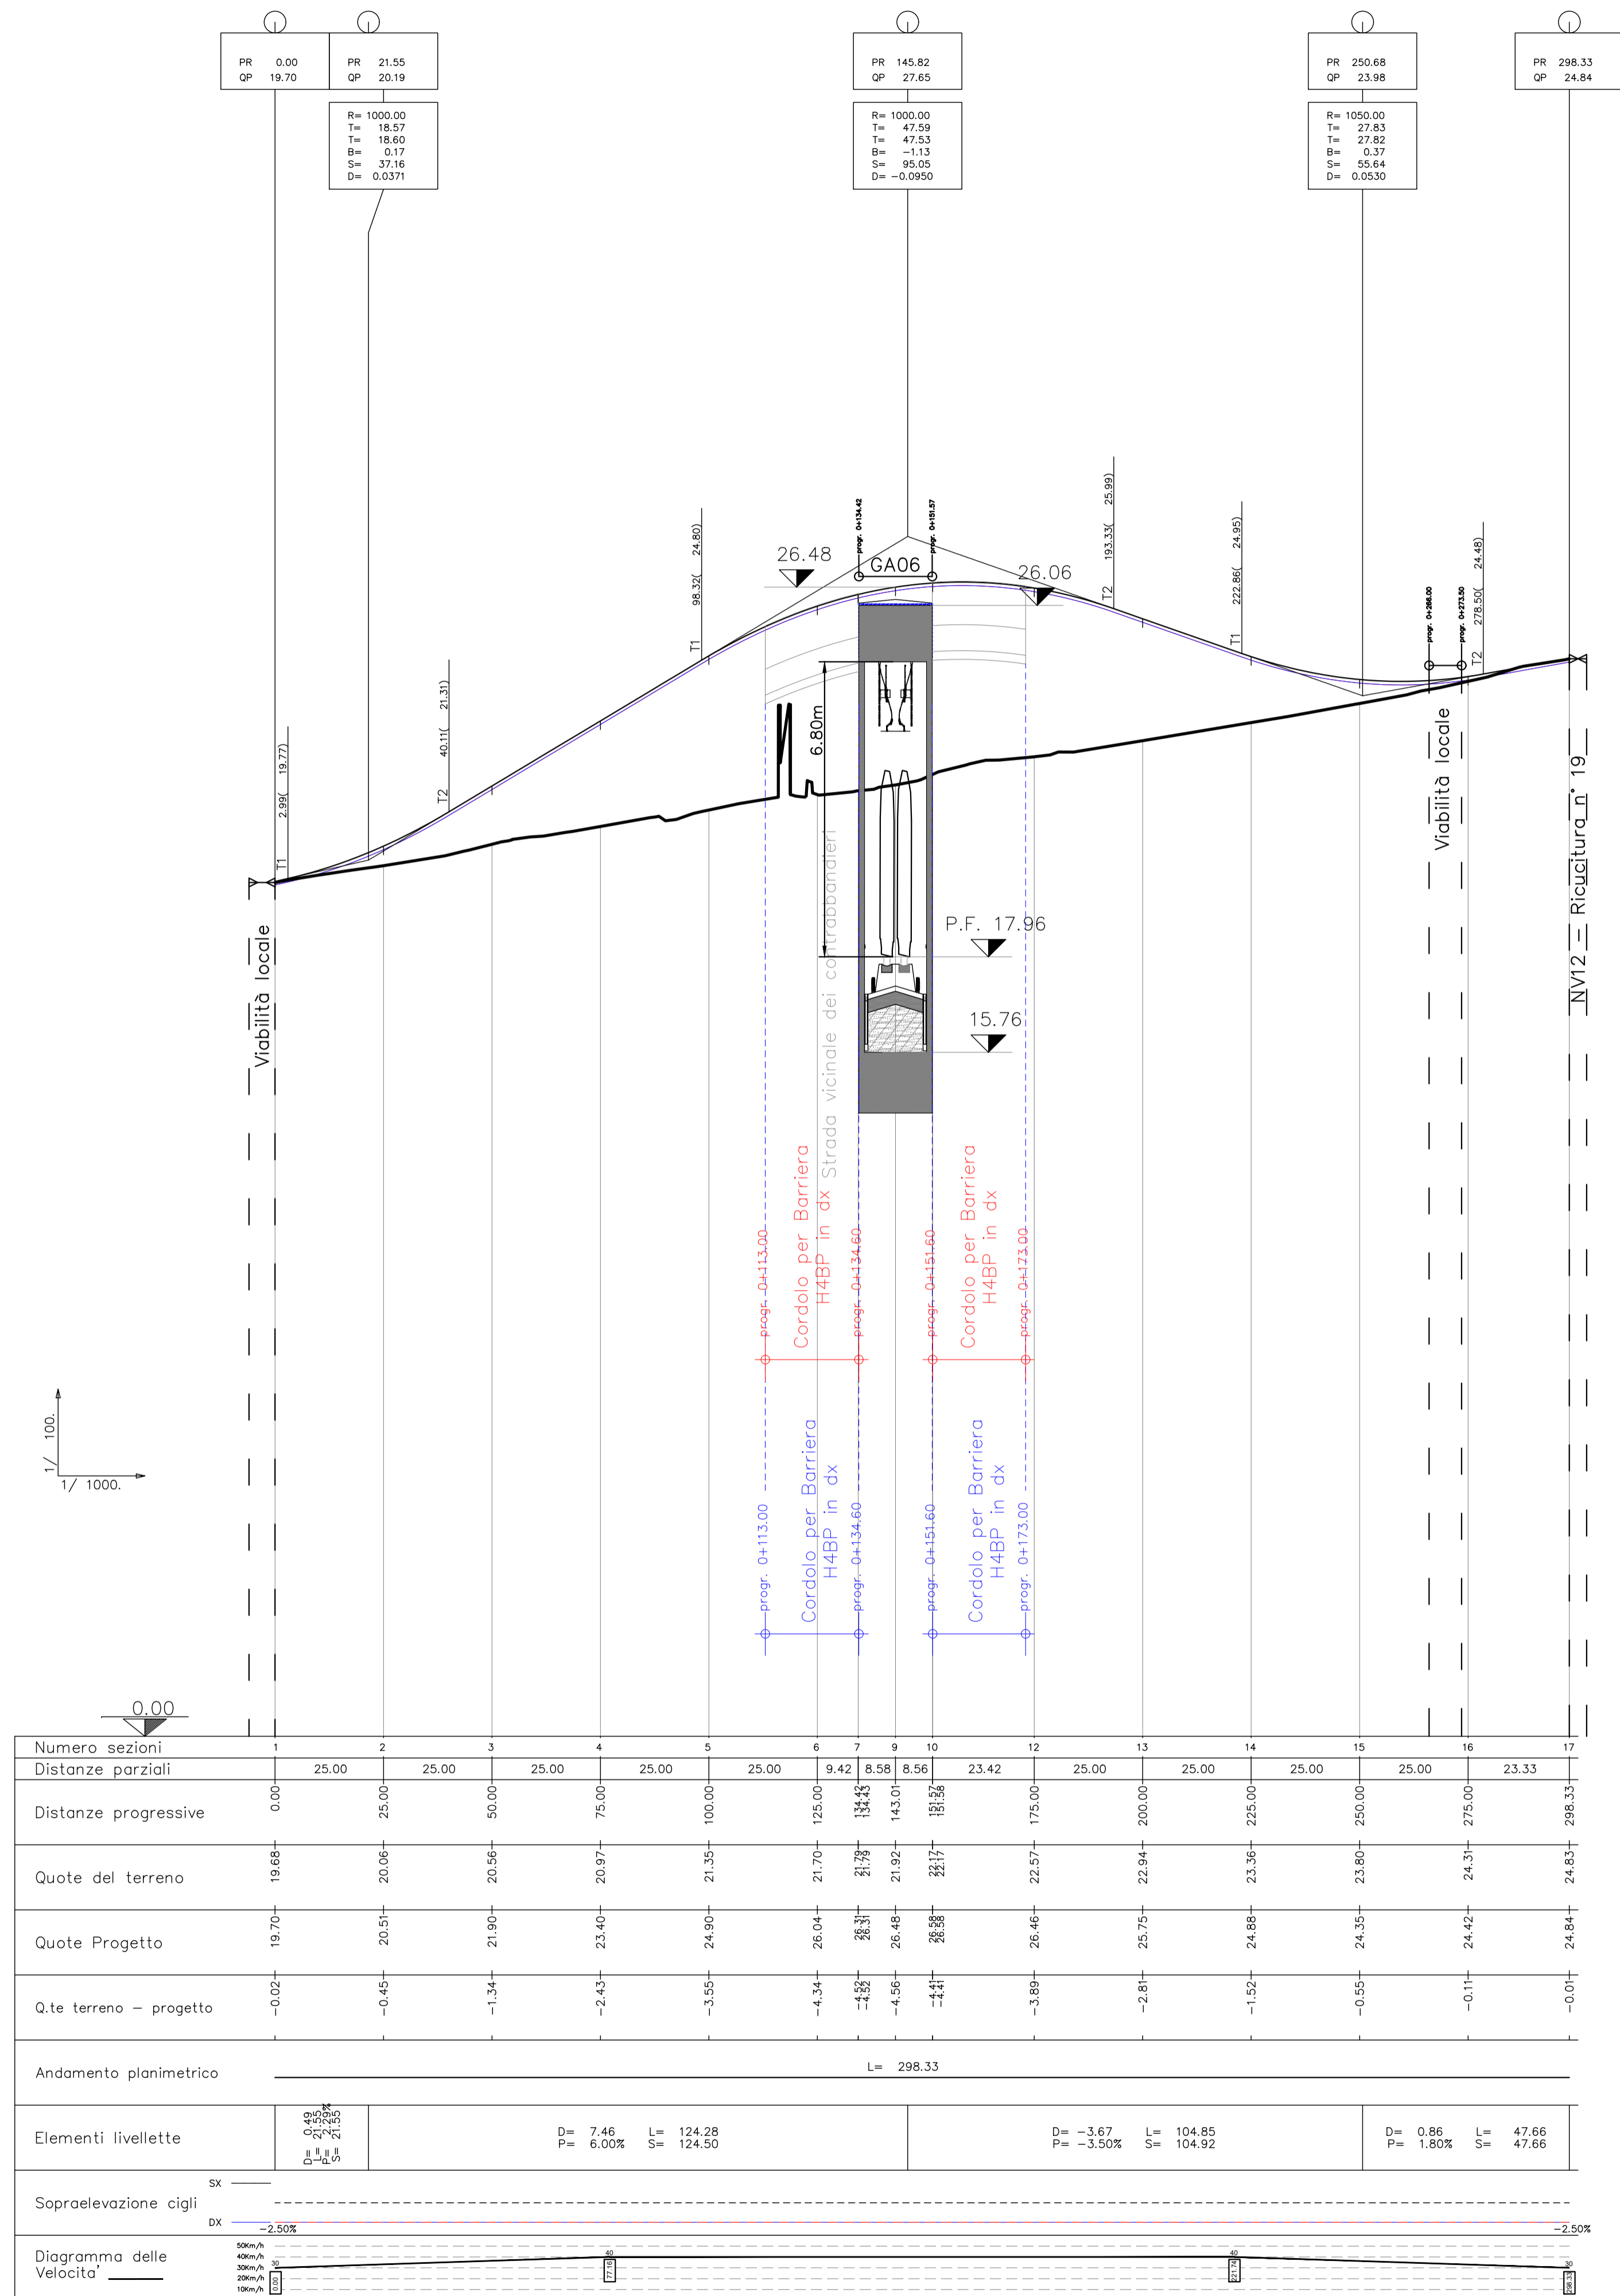

- Legenda**
- Linea di progetto
 - - - Ciglio sinistro
 - Ciglio destro

COMMITTENTE: **RFI** RETE FERROVIARIA ITALIANA
GRUPPO FERROVIE DELLO STATO ITALIANE
DIREZIONE INVESTIMENTI
DIREZIONE PROGRAMMI INVESTIMENTI
DIRETTRICE SUD - PROGETTO ADRIATICA

DIREZIONE LAVORI: **ITALFERR** GRUPPO FERROVIE DELLO STATO ITALIANE

APPALTATORE: **AD AGOSTINO** COSTRUZIONI GENERALI

PROGETTAZIONE: MANDATARIO **rpa** MANDANTE **PROFINTAL** **HUB**

PROGETTO ESECUTIVO

LINEA BARI-LECCE - RIASSETTO NODO DI BARI
TRATTA A SUD DI BARI
VARIANTE DI TRACCIATO TRA BARI C.LE E BARI TORRE A MARE

ELABORATI VIABILITA'
NV12 - Nuova viabilità Strada San Marco km 8+056,74
Variante altimetrica definitiva
Profilo longitudinale - NV12

APPALTATORE	PROGETTAZIONE	SCALA:
DIRETTORE TECNICO Ing. Antonio...	DIRETTORE DELLA PROGETTAZIONE Ing. MARCO RASINELLI	1:1000

COMMESSA/LOTTO FASE ENTE TIPO DOC. OPERA/DISCIPLINA PROGR. REV.

IA3S 01 E ZZ F7 NV1200 001 D

Revis.	Descrizione	Redatto	Data	Verificato	Data	Approvato	Data	Autorizzato Data
A	Emissione	G. Di Martino	Mag. 2021	G. Di Marco	Mag. 2021	M. Rasinelli	Mag. 2021	A. Rizzo Giu. 2022
B	Revisione in risposta a RV IA3S-RV-000000088	G. Di Martino	Ott. 2021	G. Di Marco	Ott. 2021	M. Rasinelli	Ott. 2021	
C	Revisione in risposta a RV IA3S-RV-0000000229	G. Di Martino	Feb. 2022	G. Di Marco	Feb. 2022	M. Rasinelli	Feb. 2022	
D	Revisione in risposta a RV IA3S-RV-0000000423	G. Di Martino	Giu. 2022	G. Di Marco	Giu. 2022	M. Rasinelli	Giu. 2022	

File: IA3S01EZZF7NV1200001D.DWG n. Elab.: