


- Legenda**
- Linea di progetto
 - - - Ciglio sinistro
 - Ciglio destro

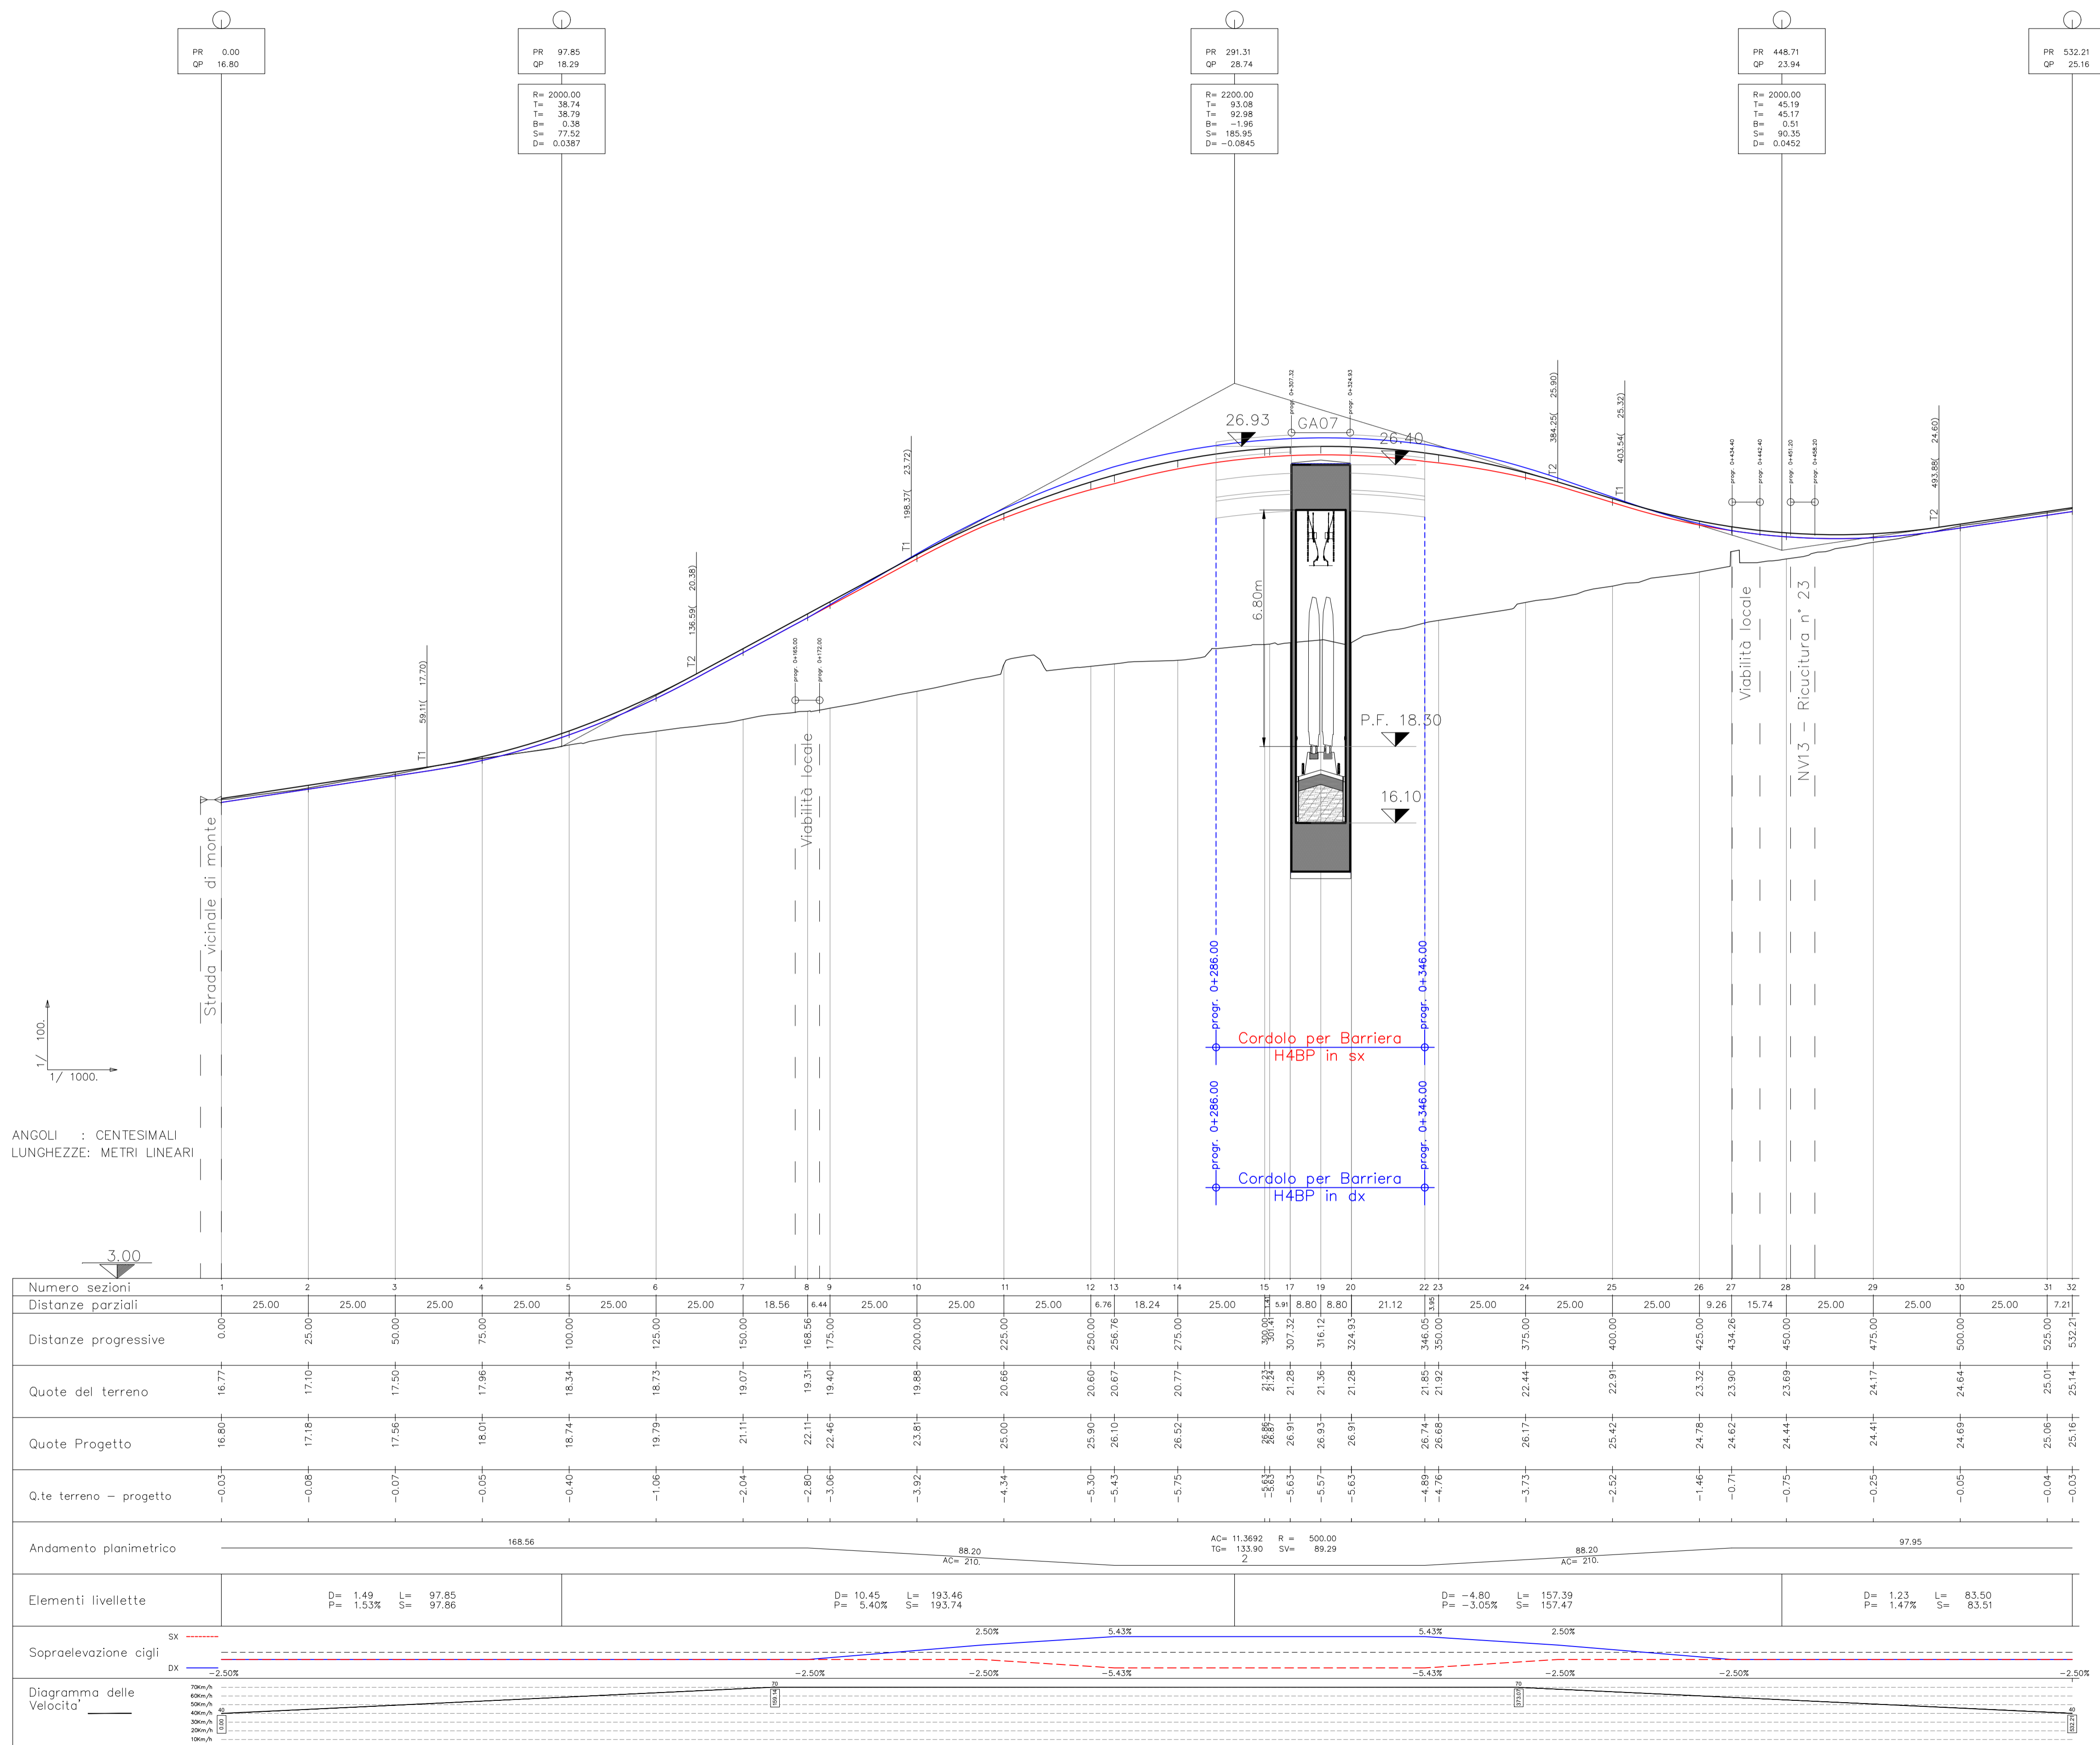

COMMITTENTE:

RFI
RETE FERROVIARIA ITALIANA
 GRUPPO FERROVIE DELLO STATO ITALIANE
 DIREZIONE INVESTIMENTI
 DIREZIONE PROGRAMMI INVESTIMENTI
 DIRETTRICE SUD - PROGETTO ADRIATICA

DIREZIONE LAVORI:

ITALFERR
 GRUPPO FERROVIE DELLO STATO ITALIANE

APPALTATORE:

ADAGOSTINO
 COSTRUZIONI GENERALI

PROGETTAZIONE:

MANDATARIA **rpa** MANDANTE **FERROVIARIA** **HUB**

PROGETTO ESECUTIVO

LINEA BARI-LECCE - RIASSETTO NODO DI BARI
TRATTA A SUD DI BARI
VARIANTE DI TRACCIATO TRA BARI C.LE E BARI TORRE A MARE

ELABORATI VIABILITÀ
NV13 - Nuova viabilità Strada Vicinale Monte km 8+403,30
 Variante altimetrica definitiva
 Profilo longitudinale - NV13

APPALTATORE	PROGETTAZIONE	SCALA:
DIRETTORE TECNICO Ing. Marco Raimelli	DIRETTORE DELLA PROGETTAZIONE Ing. Marco Raimelli	1:1.000

COMMESSA LOTTO FASE ENTE TIPO DOC. OPERA/DISCIPLINA PROGR. REV.

IA3S 01 E ZZ F7 NV1300 001 D

Revis.	Descrizione	Redatto	Data	Verificato	Data	Approvato	Data	Autorizzato Data
A	Emissione	G. Di Martino	Mag. 2021	G. Di Marco	Mag. 2021	M. Raimelli	Mag. 2021	A. Riano Giu. 2022
B	Revisione in risposta a RfV IA3S-RV-000000071	G. Di Martino	Ott. 2021	G. Di Marco	Ott. 2021	M. Raimelli	Ott. 2021	
C	Revisione in risposta a RfV IA3S-RV-000000233	G. Di Martino	Feb. 2022	G. Di Marco	Feb. 2022	M. Raimelli	Feb. 2022	
D	Revisione in risposta a RfV IA3S-RV-000000424	G. Di Martino	Giu. 2022	G. Di Marco	Giu. 2022	M. Raimelli	Giu. 2022	
E	Revisione in risposta a RfV IA3S-RV-000000424	G. Di Martino	Giu. 2022	G. Di Marco	Giu. 2022	M. Raimelli	Giu. 2022	

File: IA3S01EZZF7NV1300001E.DWG n. Elab.: