




PROFILO LONGITUDINALE RICUCITURA N. 21

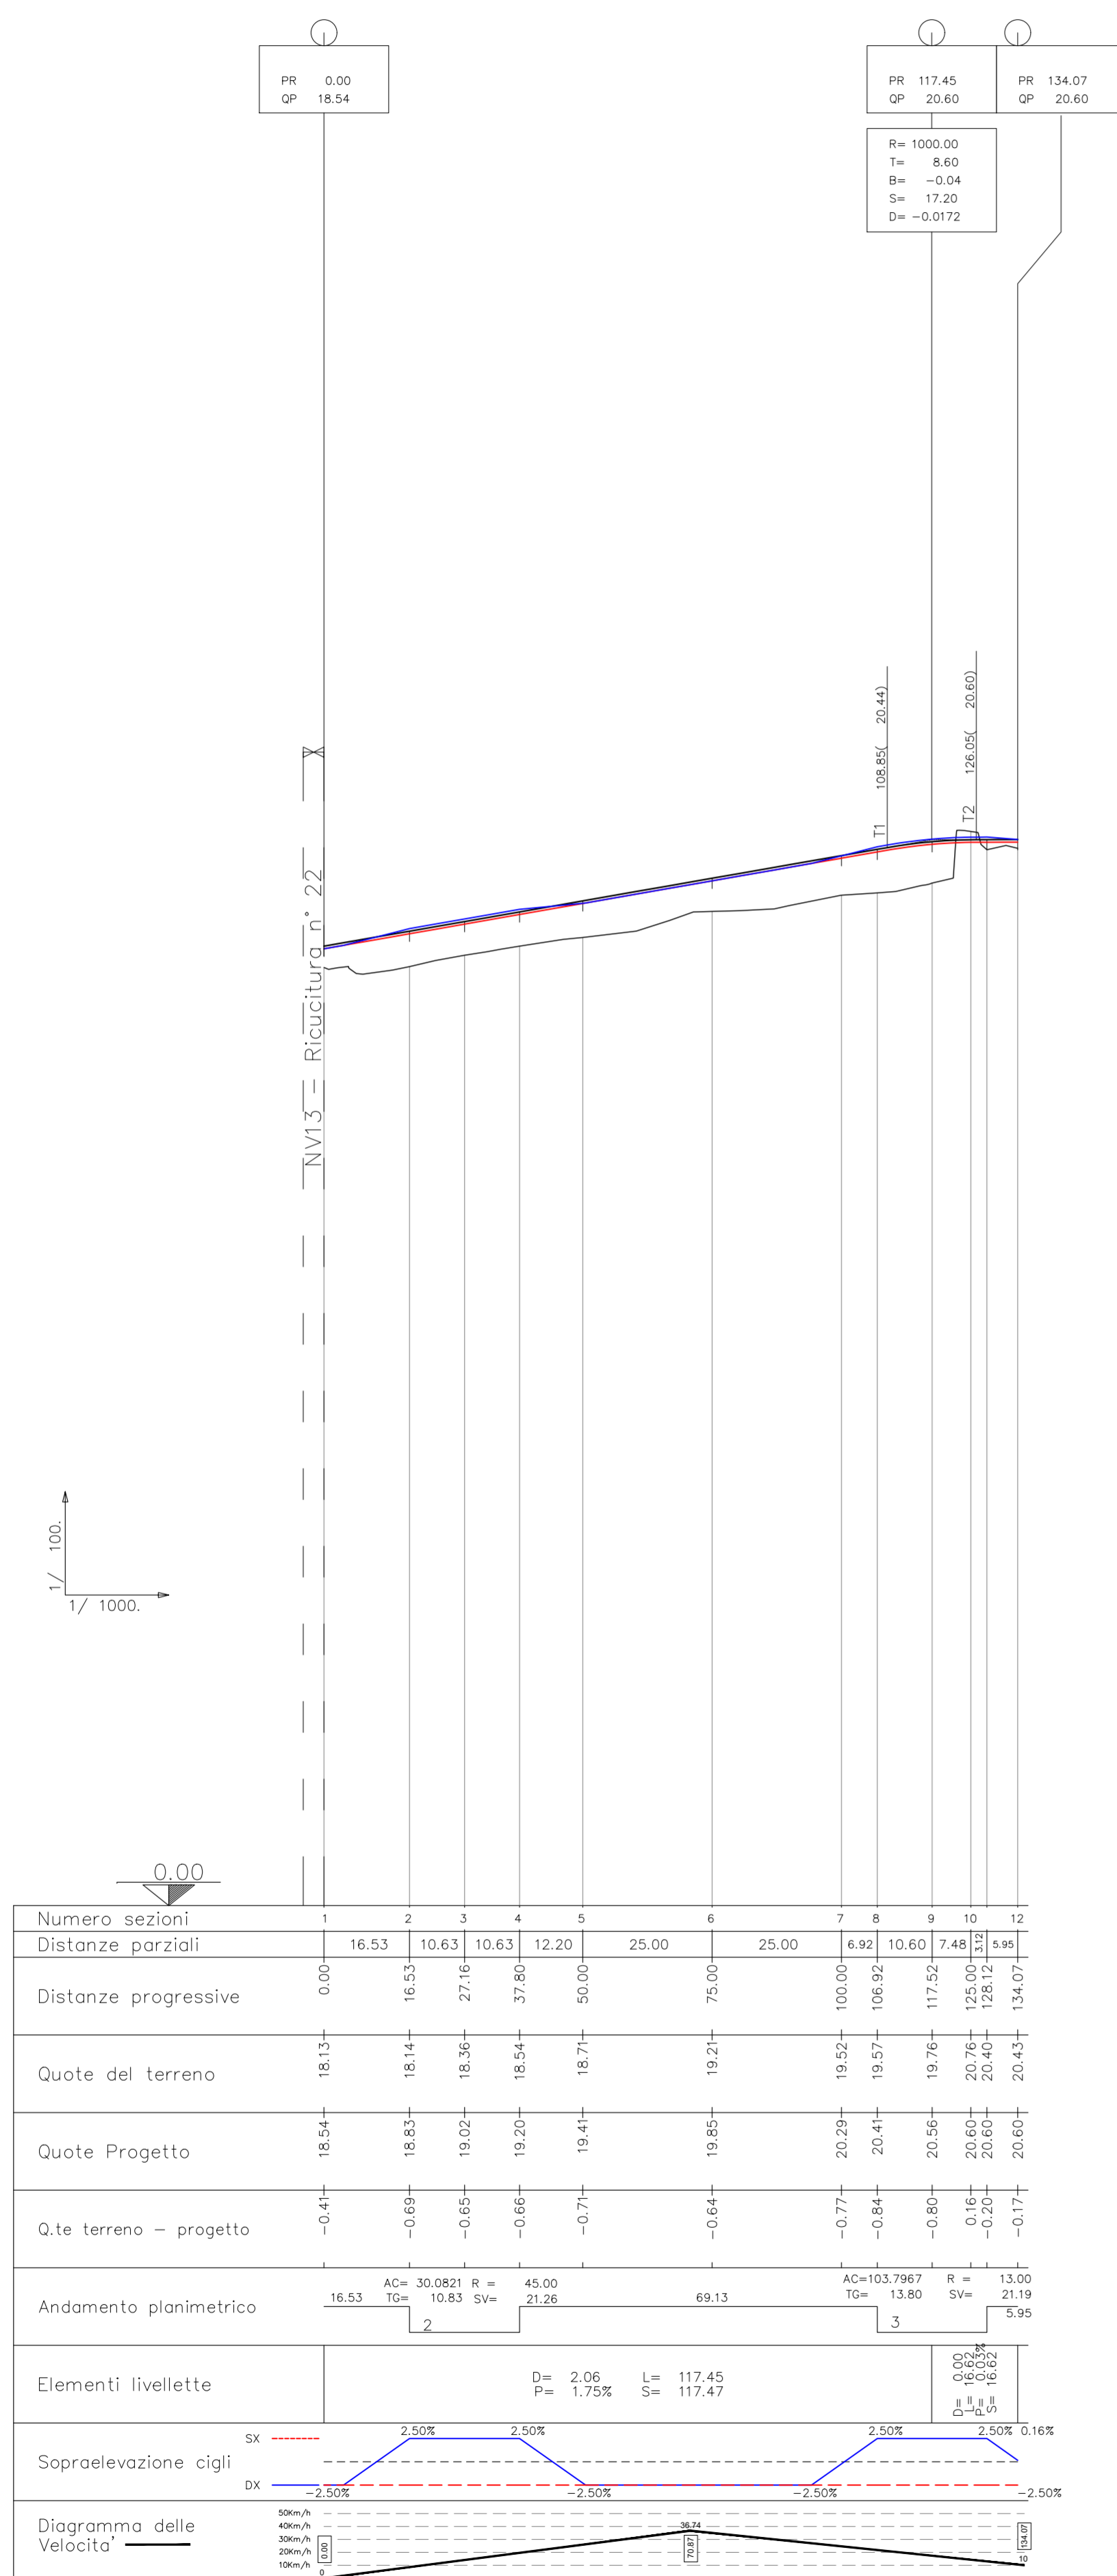

PROFILO LONGITUDINALE RICUCITURA N. 22

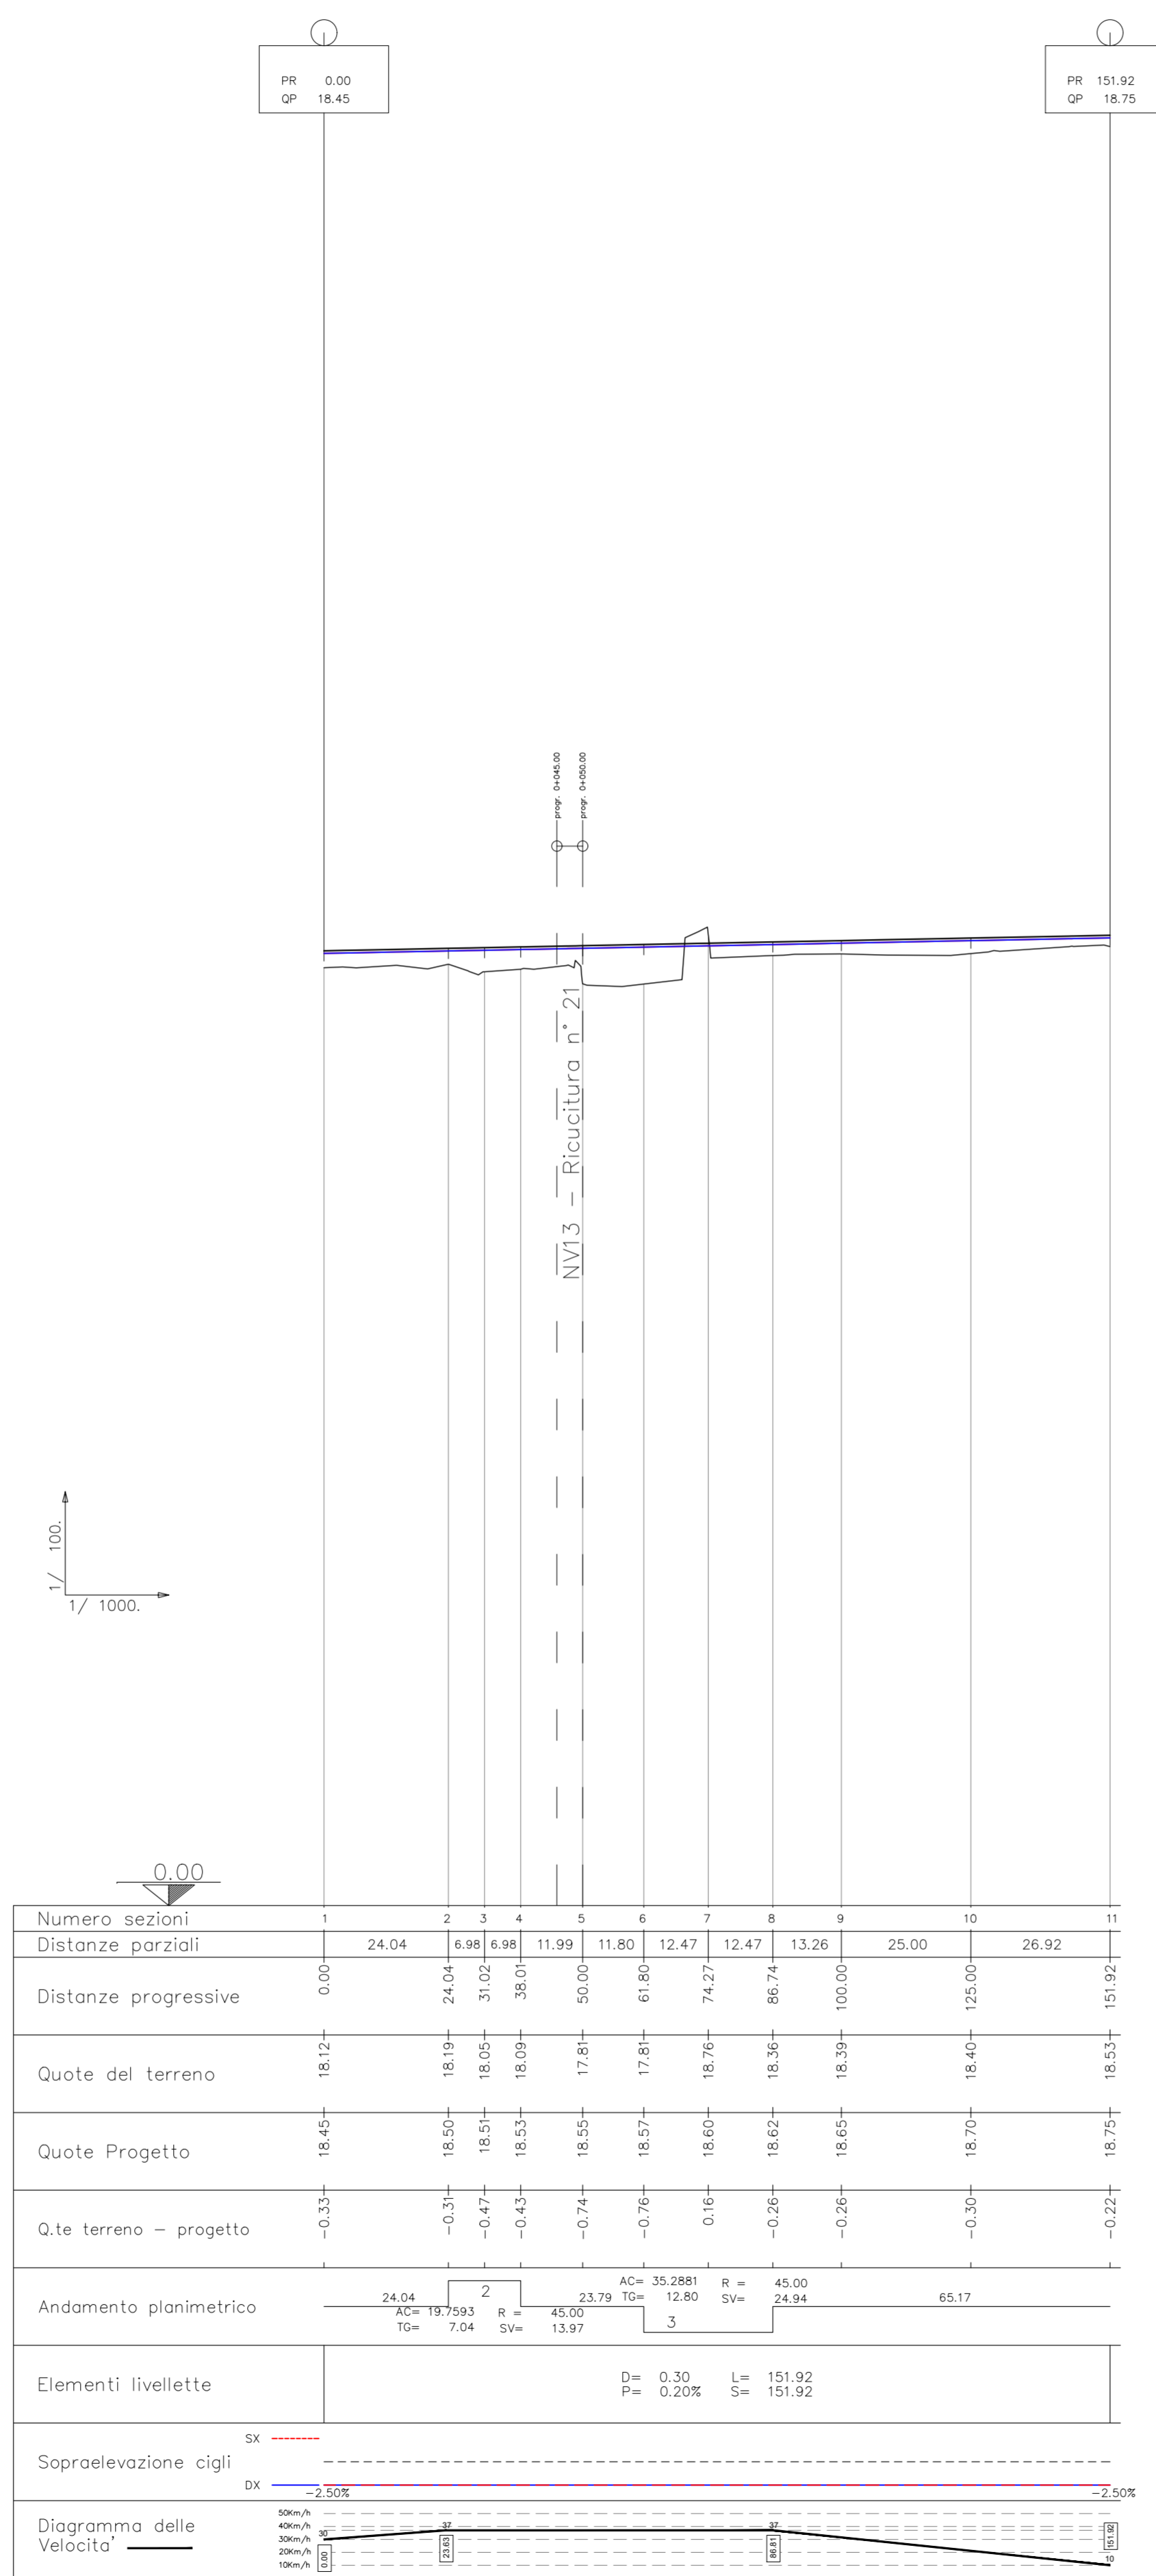

PROFILO LONGITUDINALE RICUCITURA N. 23

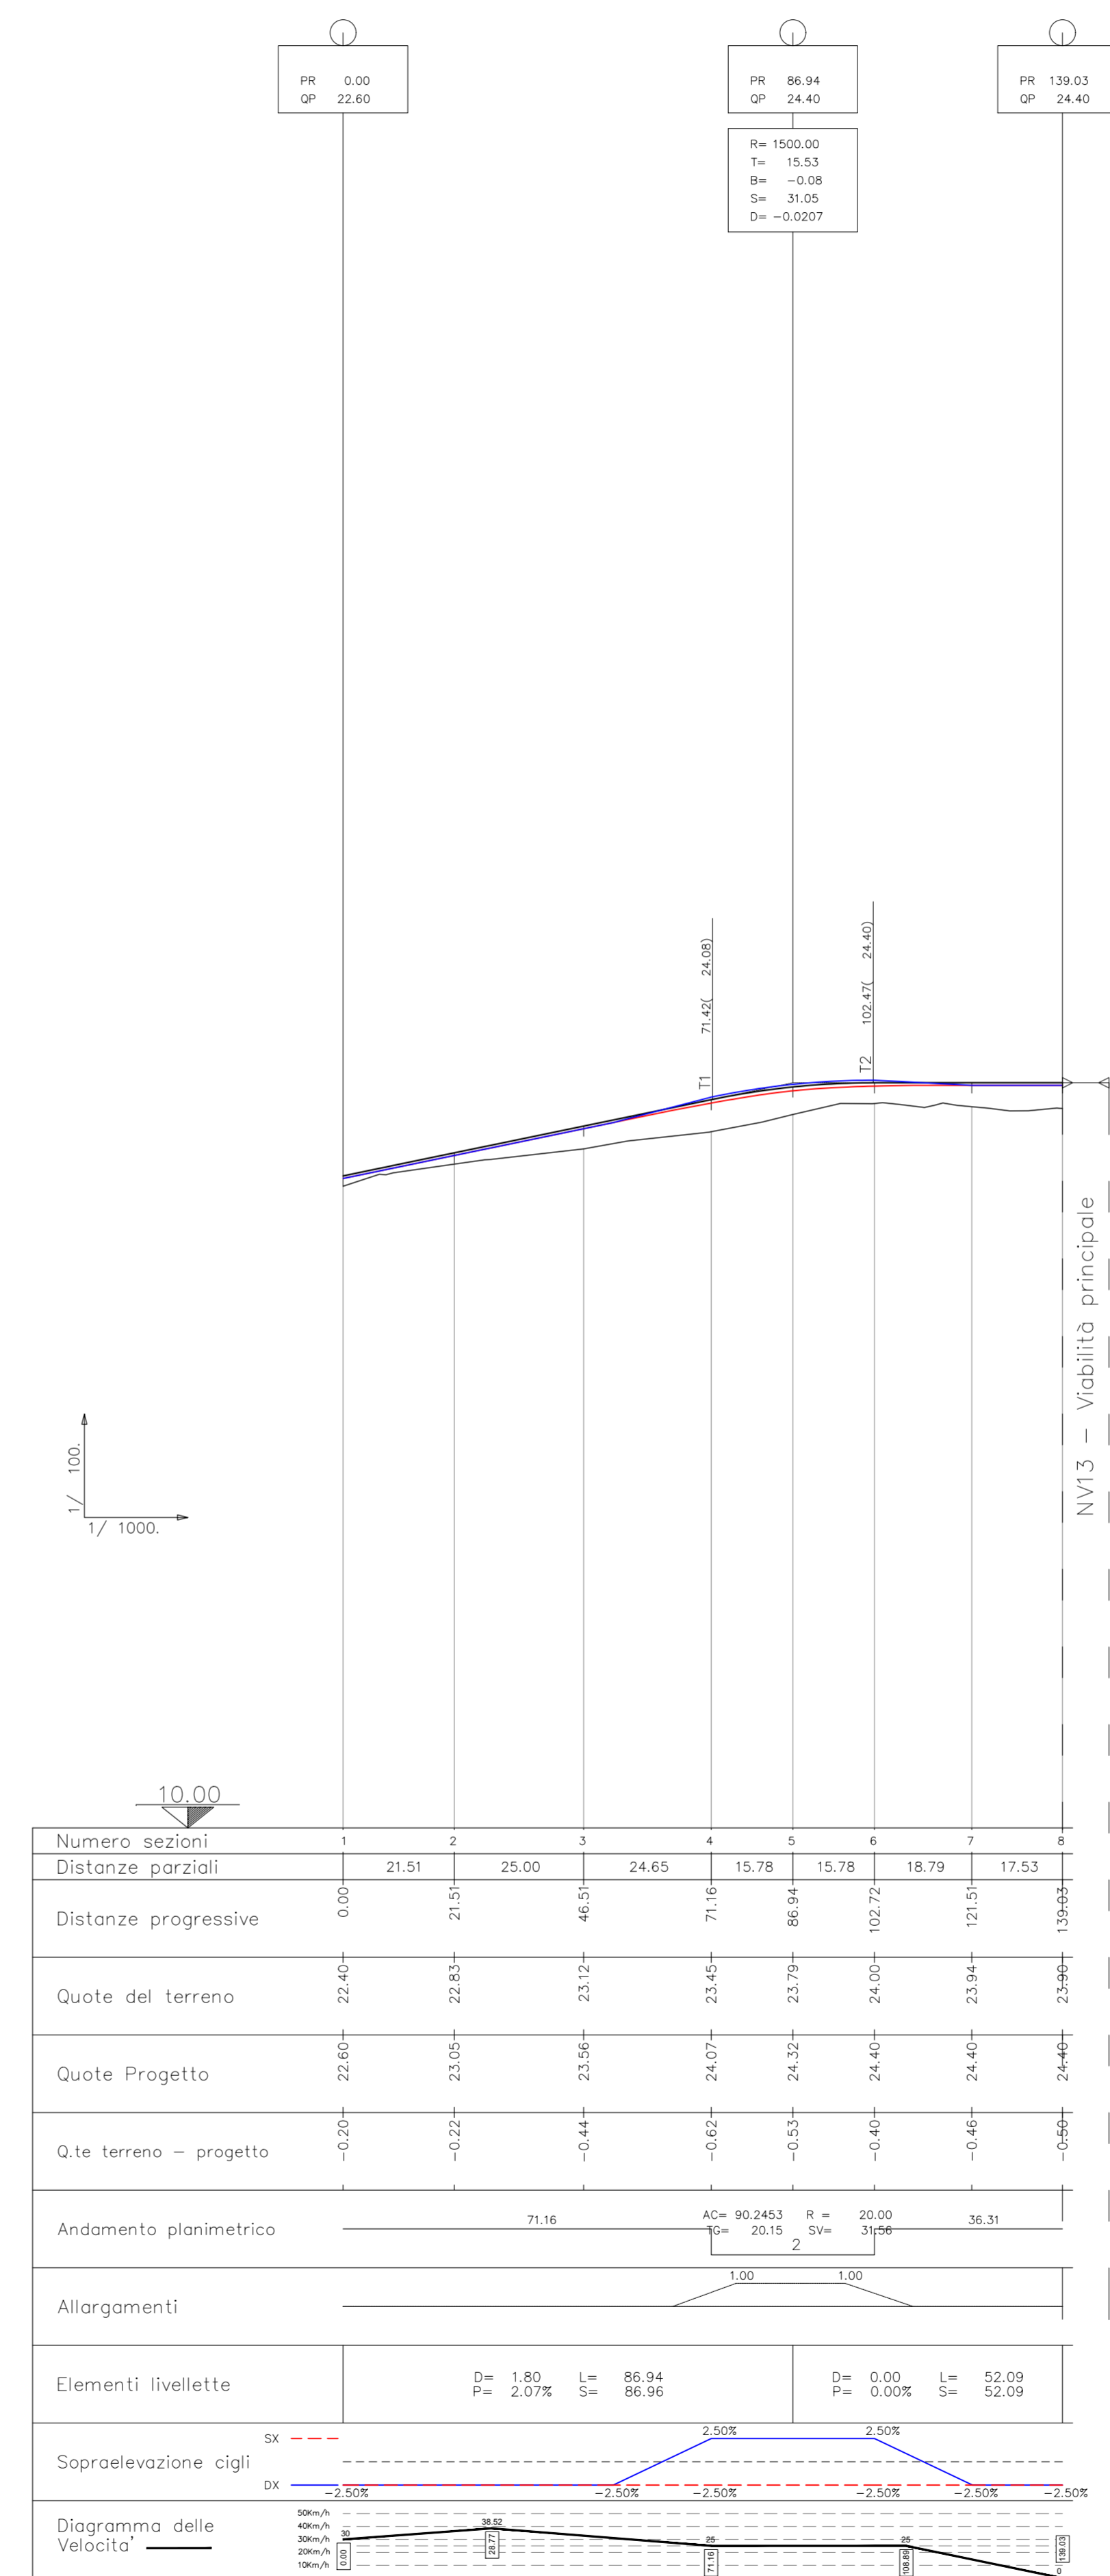

Legenda

- Linea di progetto
- Ciglio sinistro
- Ciglio destro

COMMITTENTE:  
**RFI**  
**RETE FERROVIARIA ITALIANA**  
 GRUPPO FERROVIE DELLO STATO ITALIANE  
 DIREZIONE INVESTIMENTI  
 DIREZIONE PROGRAMMI INVESTIMENTI  
 DIRETTRICE SUD - PROGETTO ADRIATICA

DIREZIONE LAVORI:  
**ITALFERR**  
 GRUPPO FERROVIE DELLO STATO ITALIANE

APPALTATORE:  
**AD AGOSTINO**  
 COSTRUZIONI GENERALI

PROGETTAZIONE:  
 MANDATARIO: **rpa** MANDANTE: **GENERALI** **HUB**

PROGETTO ESECUTIVO

LINEA BARI-LECCE - RIASSETTO NODO DI BARI  
 TRATTA A SUD DI BARI  
 VARIANTE DI TRACCIATO TRA BARI C.LE E BARI TORRE A MARE

ELABORATI VIABILITÀ  
 NV13 - Nuova viabilità Strada Vicinale Monte km 8+403.30  
 Variante altimetrica definitiva

Profilo longitudinale - Nuova viabilità e viabilità di ricucitura - 2/3

|                                   |   |         |
|-----------------------------------|---|---------|
| APPALTATORE                       | PROGETTAZIONE                                 | SCALA:  |
| DIRETTORE TECNICO<br>M. RASINELLI | DIRETTORE DELLA PROGETTAZIONE<br>M. RASINELLI | 1:1.000 |

COMMESSA LOTTO FASE ENTE TIPO DOC. OPERA/DISCIPLINA Progr. REV.

IA3S 01 E ZZ F7 NV1300 002 E

| Revis. | Descrizione                                      | Redatto       | Data      | Verificato  | Data      | Approvato    | Data      | Autorizzato Data      |
|--------|--|---------------|-----------|-------------|-----------|--------------|-----------|-----------------------|
| A      | Emissione  | G. Di Martino | Mag. 2021 | G. Di Marco | Mag. 2021 | M. Rasinelli | Mag. 2021 | A. Ronco<br>Giu. 2022 |
| B      | Revisione in risposta a REV<br>IA3S-RV-000000071 | G. Di Martino | Ott. 2021 | G. Di Marco | Ott. 2021 | M. Rasinelli | Ott. 2021 |                       |
| C      | Revisione in risposta a REV<br>IA3S-RV-000000023 | G. Di Martino | Feb. 2022 | G. Di Marco | Feb. 2022 | M. Rasinelli | Feb. 2022 |                       |
| D      | Revisione in risposta a REV<br>IA3S-RV-000000044 | G. Di Martino | Giu. 2022 | G. Di Marco | Giu. 2022 | M. Rasinelli | Giu. 2022 |                       |
| E      | Revisione in risposta a REV<br>IA3S-RV-000000044 | G. Di Martino | Giu. 2022 | G. Di Marco | Giu. 2022 | M. Rasinelli | Giu. 2022 |                       |