

NOTE

- Tutte le dimensioni sono espresse in metri salvo diversamente specificato.
- Tutte le quote altimetriche sono espresse in metri e riferite al I.M.M.


LEGENDA

TRACCIAMENTO COORDINATE

	X [m]	Y [m]
V1	2677854.195	4553515.073
V2	2677852.196	4553513.934
V3	2677840.918	4553507.510
V4	2677838.920	4553506.372
V5	2677827.417	4553499.820
V6	2677825.418	4553498.681
V7	2677824.280	4553500.680
V8	2677826.278	4553501.818
V9	2677837.781	4553508.371
V10	2677839.780	4553509.509
V11	2677851.058	4553515.933
V12	2677853.056	4553517.071


COORDINATE SCAVO TEMPORANEO

	X [m]	Y [m]
Sc1	2677855.311	4553515.133
Sc2	2677855.124	4553514.451
Sc3	2677855.359	4553514.754
Sc4	2677825.479	4553497.565
Sc5	2677825.099	4553497.517
Sc6	2677824.797	4553497.752
Sc7	2677823.183	4553500.586
Sc8	2677823.116	4553500.999
Sc9	2677823.350	4553501.301
Sc10	2677852.996	4553518.188
Sc11	2677853.376	4553518.236
Sc12	2677853.711	4553517.943

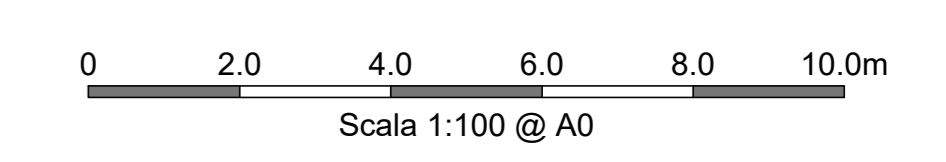


Planimetria di dettaglio

Scala 1:100

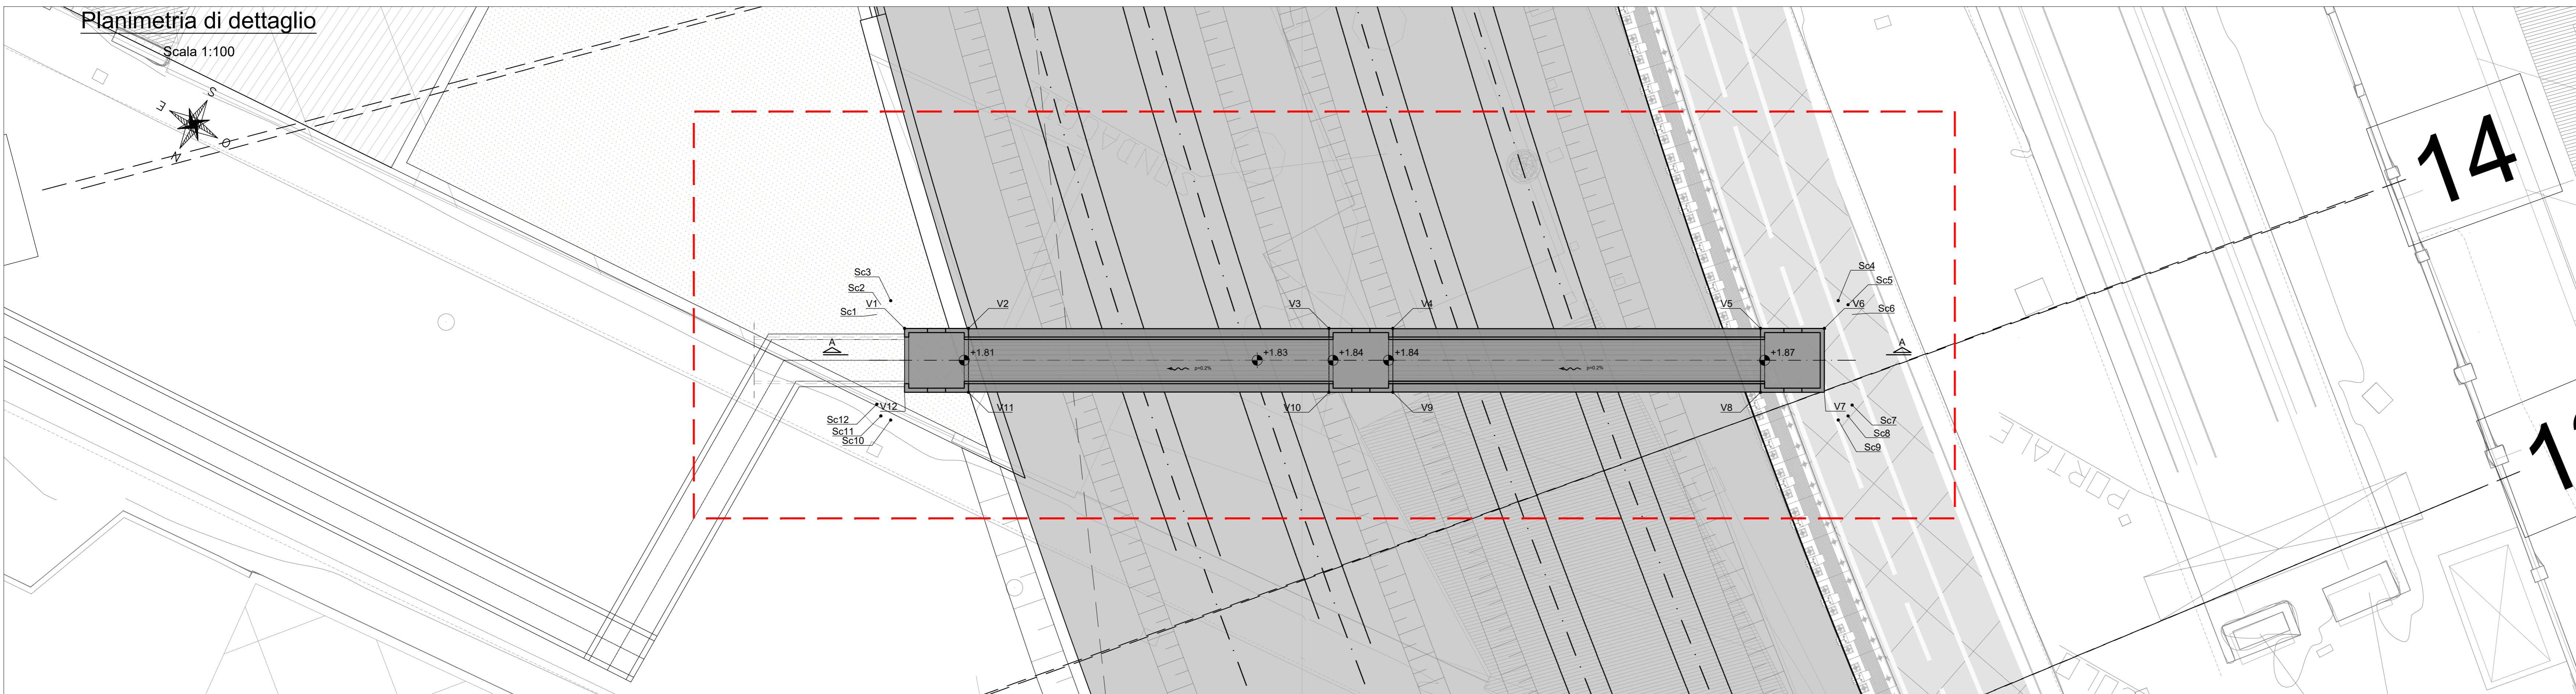


Pianta scavi

Scala 1:100

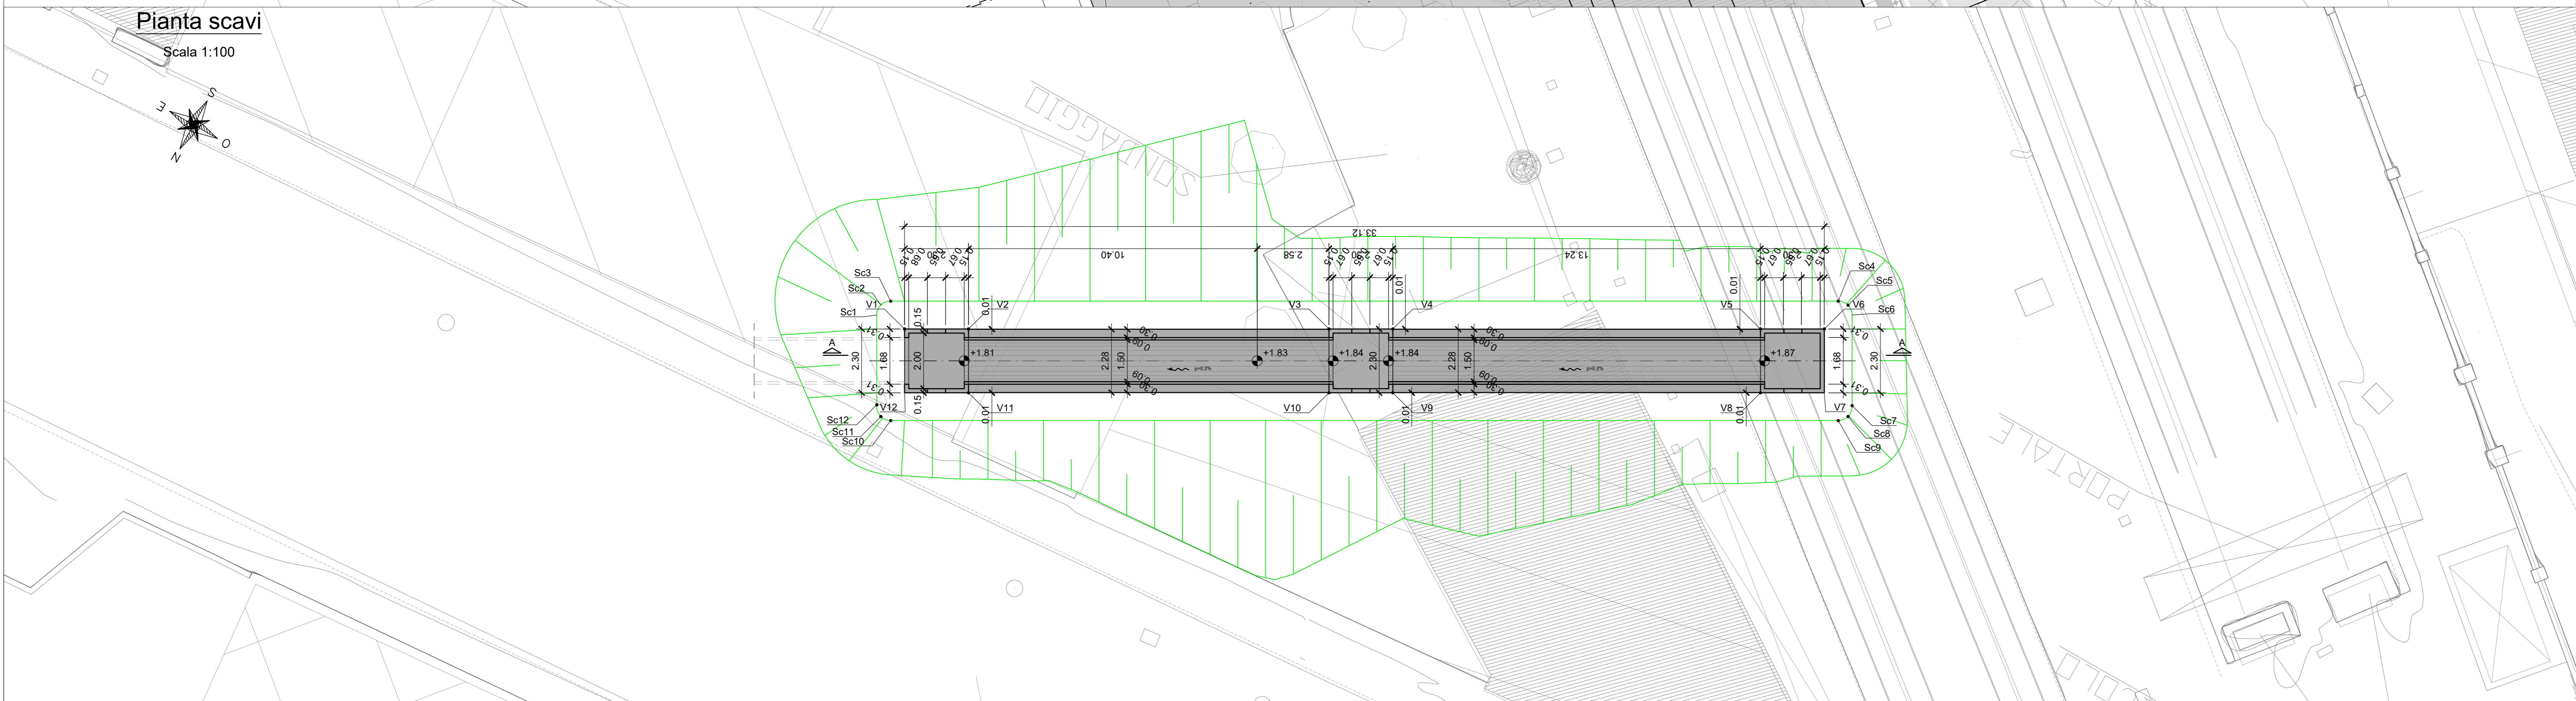

Sezione longitudinale A-A

Scala 1:100

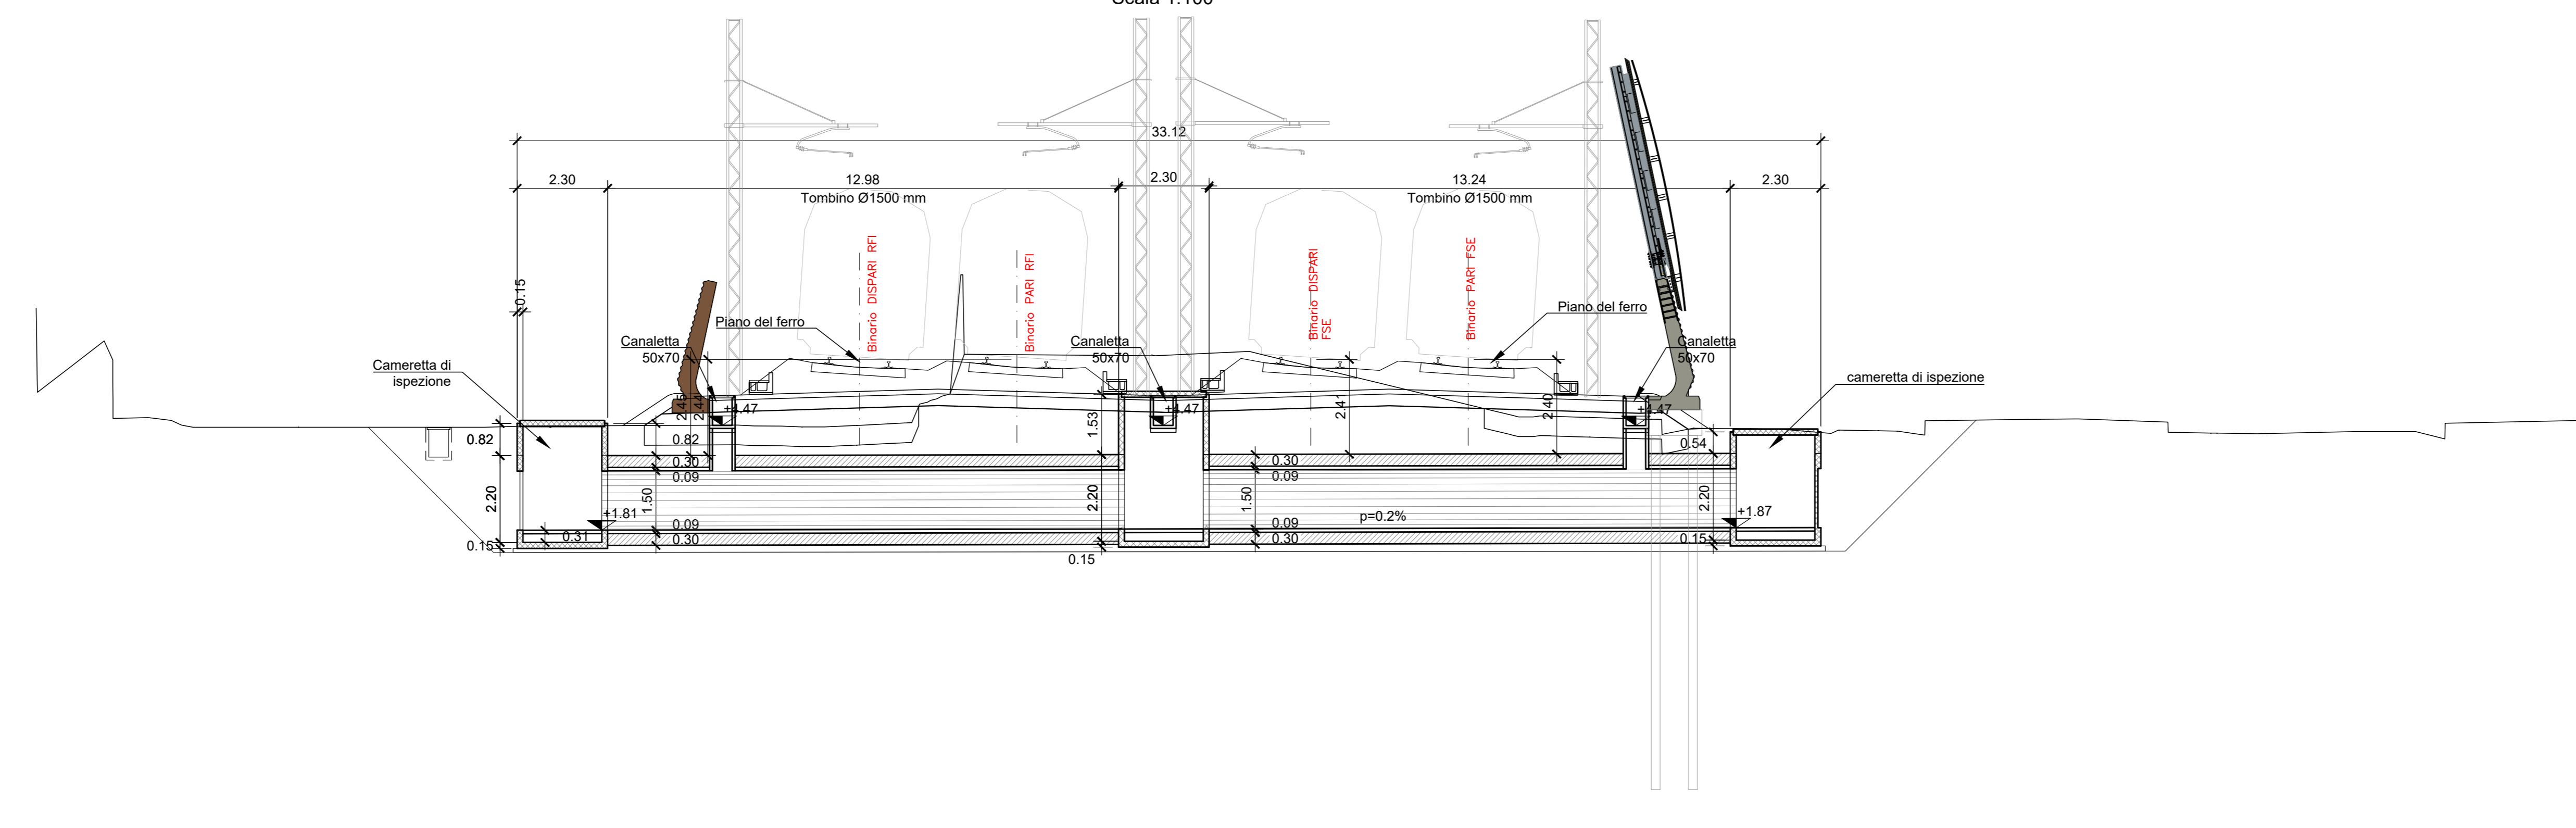

COMMITTENTE:
RFI
 RETE FERROVIARIA ITALIANA
 GRUPPO FERROVIE DELLO STATO ITALIANE
 DIREZIONE INVESTIMENTI
 DIREZIONE PROGRAMMI INVESTIMENTI
 DIRETTRICE SUD - PROGETTO ADRIATICA

DIREZIONE LAVORI:
ITALFERR
 GRUPPO FERROVIE DELLO STATO ITALIANE

APPALTATORE:
ADAGOSTINO
 COSTRUZIONI GENERALI

PROGETTAZIONE:
pa **pa** **HUB**

PROGETTO ESECUTIVO
LINEA BARI-LECCE - RIASSETTO NODO DI BARI
TRATTA A SUD DI BARI
VARIANTE DI TRACCIATO TRA BARI C.LE E BARI TORRE A MARE

TOMBINI IDRAULICI FERROVIARI
 Tombo circolare
 Planimetria opera - 1 (circolare)

APPALTATORE	PROGETTAZIONE	SCALA:
DIRETTORE TECNICO Ing. G. PALLA Ing. M. M. M. M.	DIRETTORE DELLA PROGETTAZIONE Ing. MARCO MARABELLI	1:100

Rev.	Descrizione	Redatto	Data	Verificato	Data	Approvato	Data	Autorizzato Data
A	Emisione esecuta	C. Rossi	19/04/2021	A. Rossi	19/04/2021	M. Marabelli	21/04/2021	21/04/2021
B	Revisione per RFI A	C. Rossi	19/05/2021	A. Rossi	20/05/2021	M. Marabelli	23/05/2021	23/05/2021
C	Revisione per RFI ASD-R/00000108	C. Rossi	23/01/2022	A. Rossi	24/01/2022	M. Marabelli	21/01/2022	21/01/2022
D	Revisione per RFI ASD-R/00000108	C. Rossi	15/07/2022	A. Rossi	15/07/2022	M. Marabelli	21/07/2022	21/07/2022