
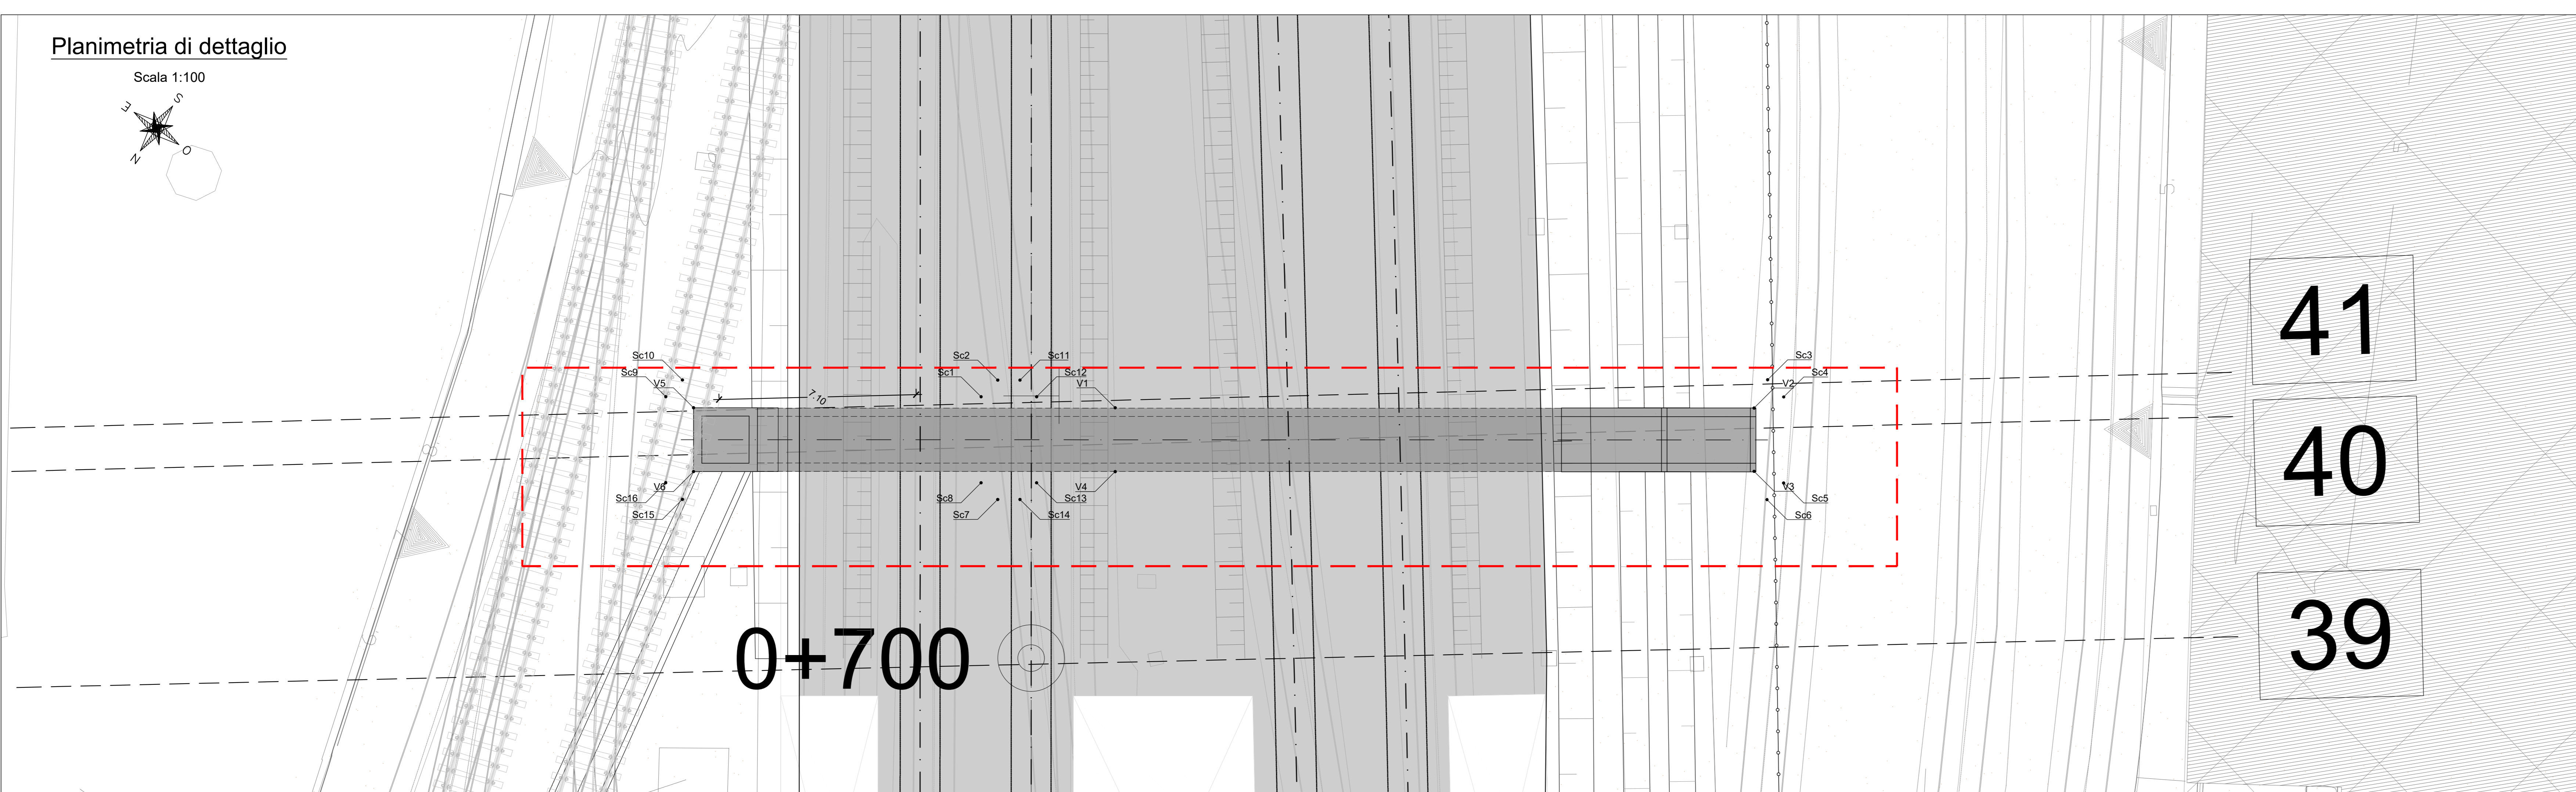


Planimetria di dettaglio

Scala 1:100


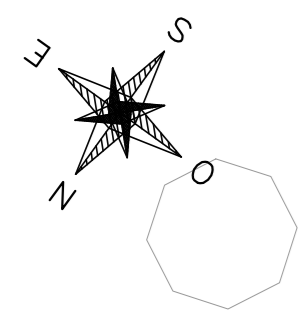


0+700

41
40
39



Pianta scavi (fase 1)

Scala 1:100

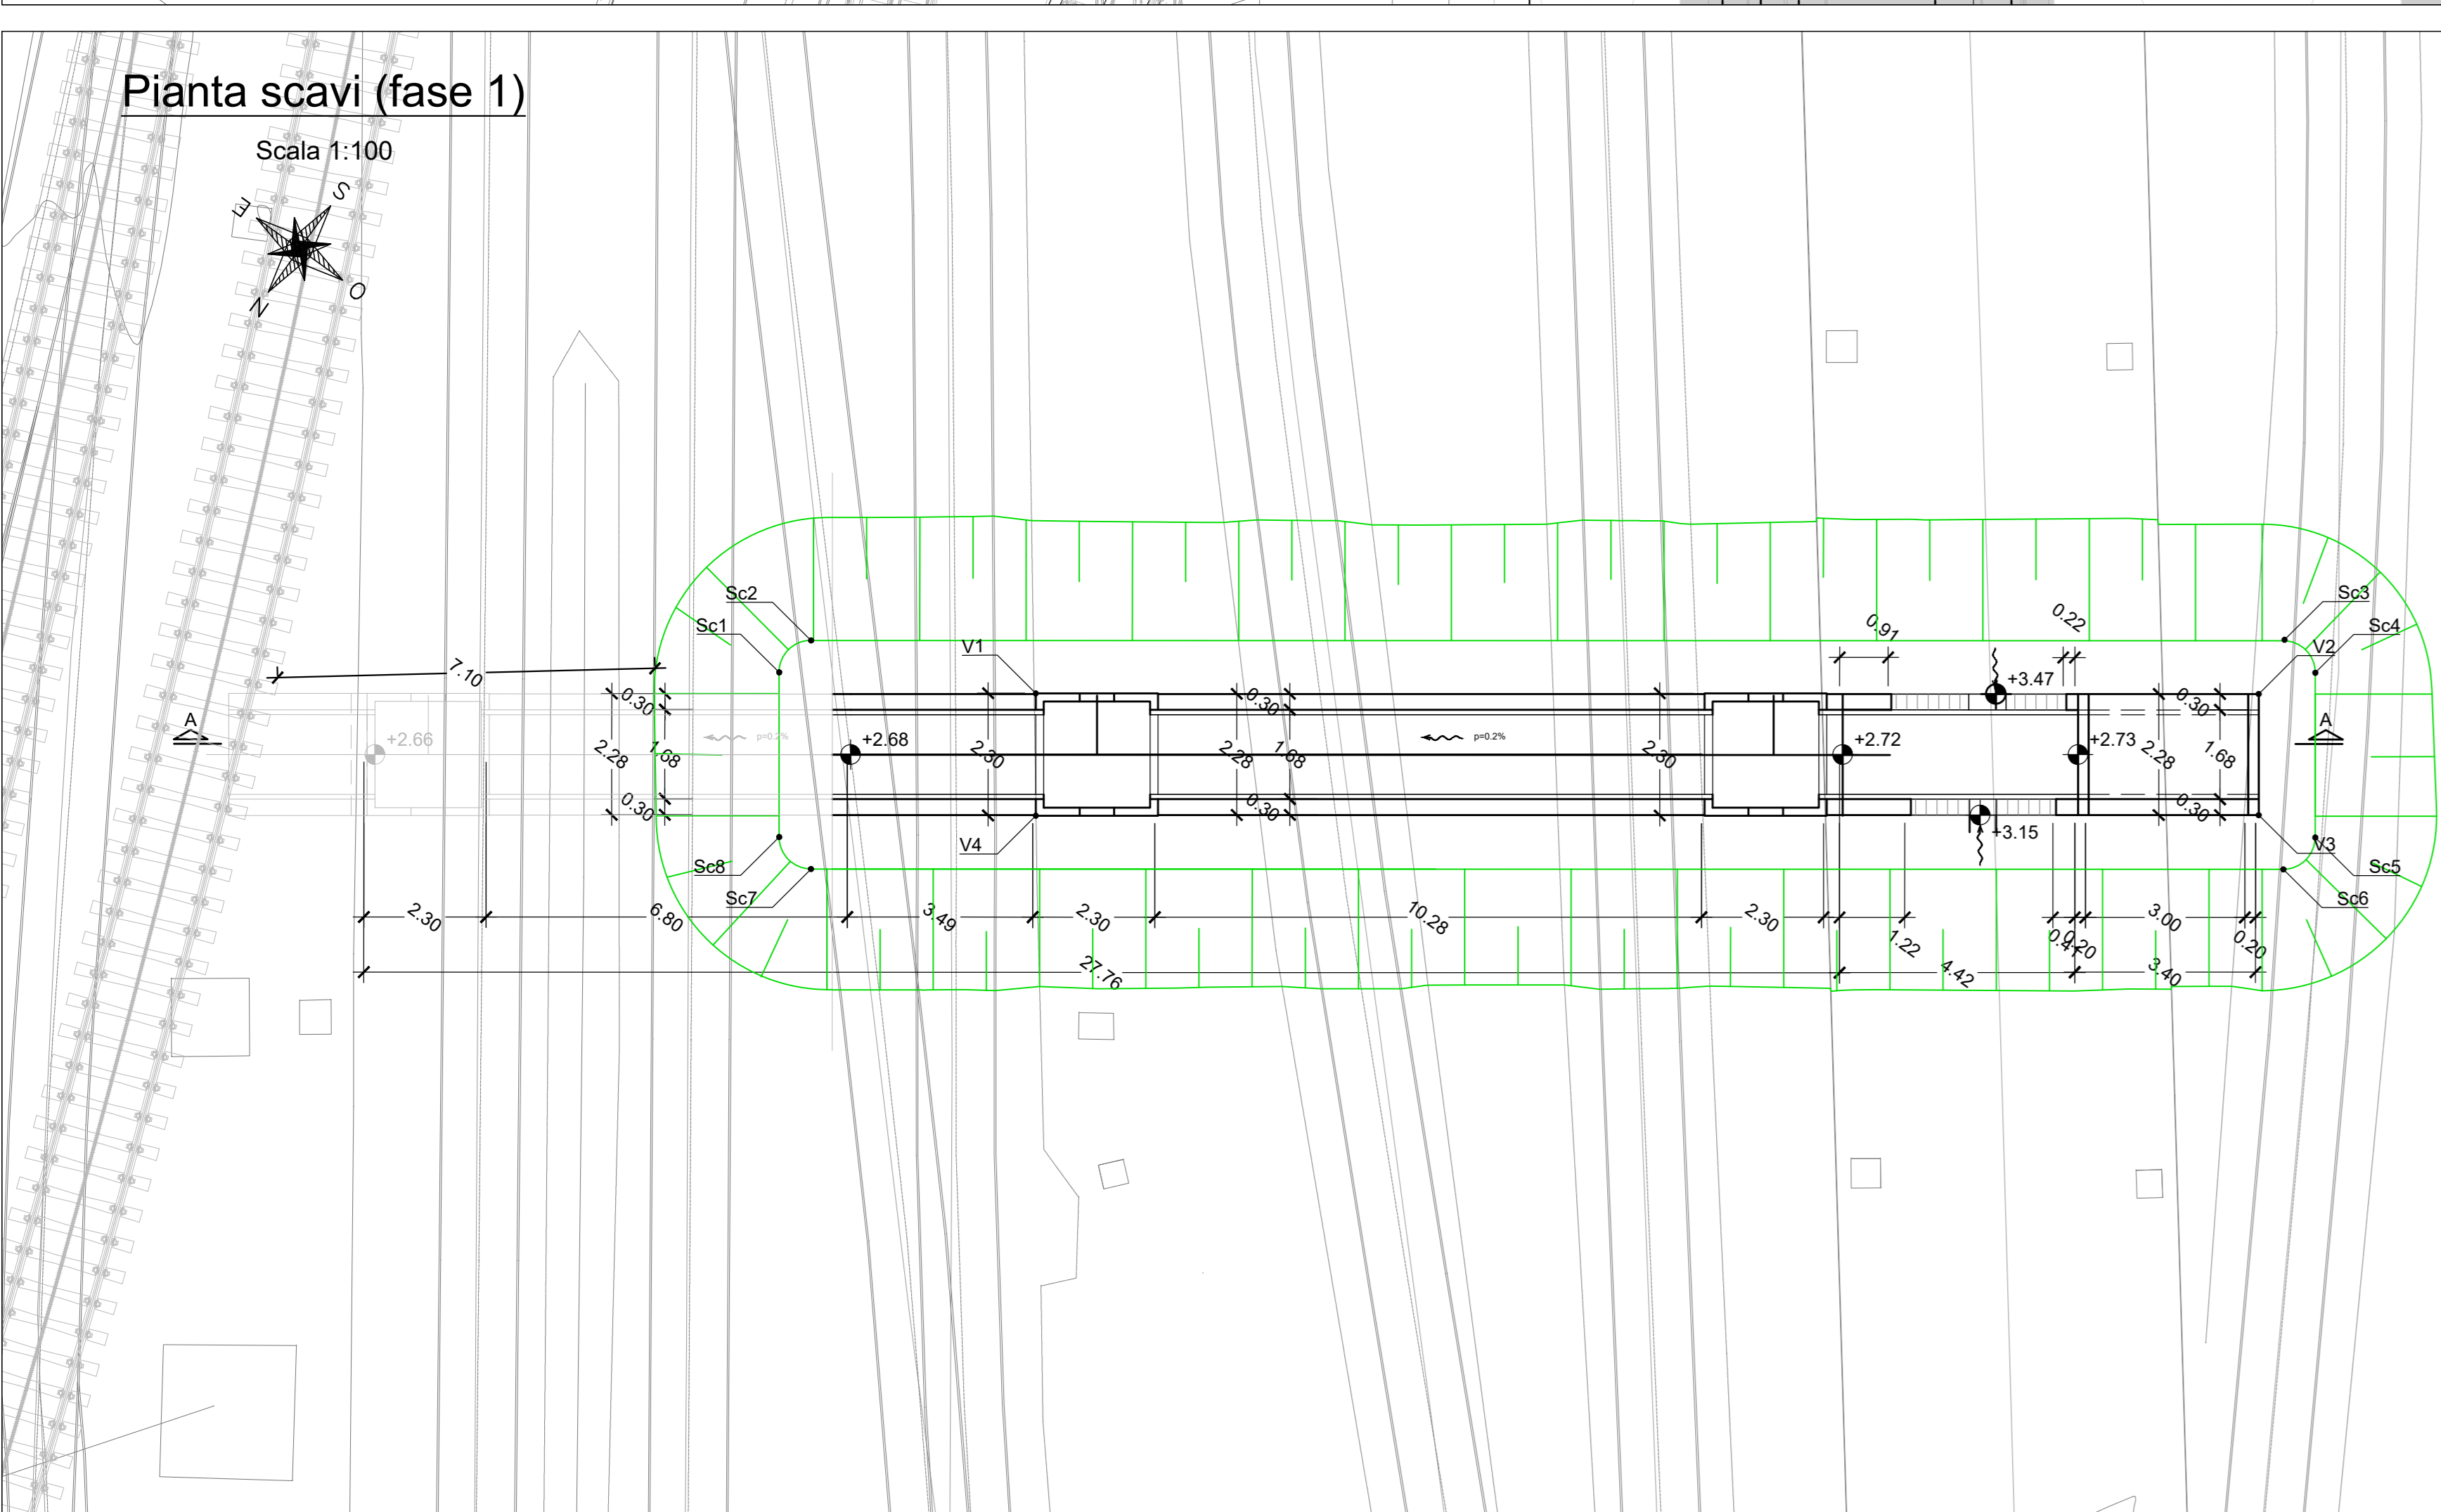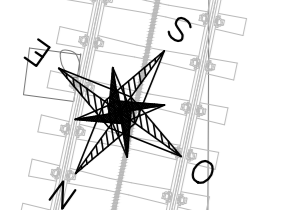


Pianta scavi (fase 2)

Scala 1:100

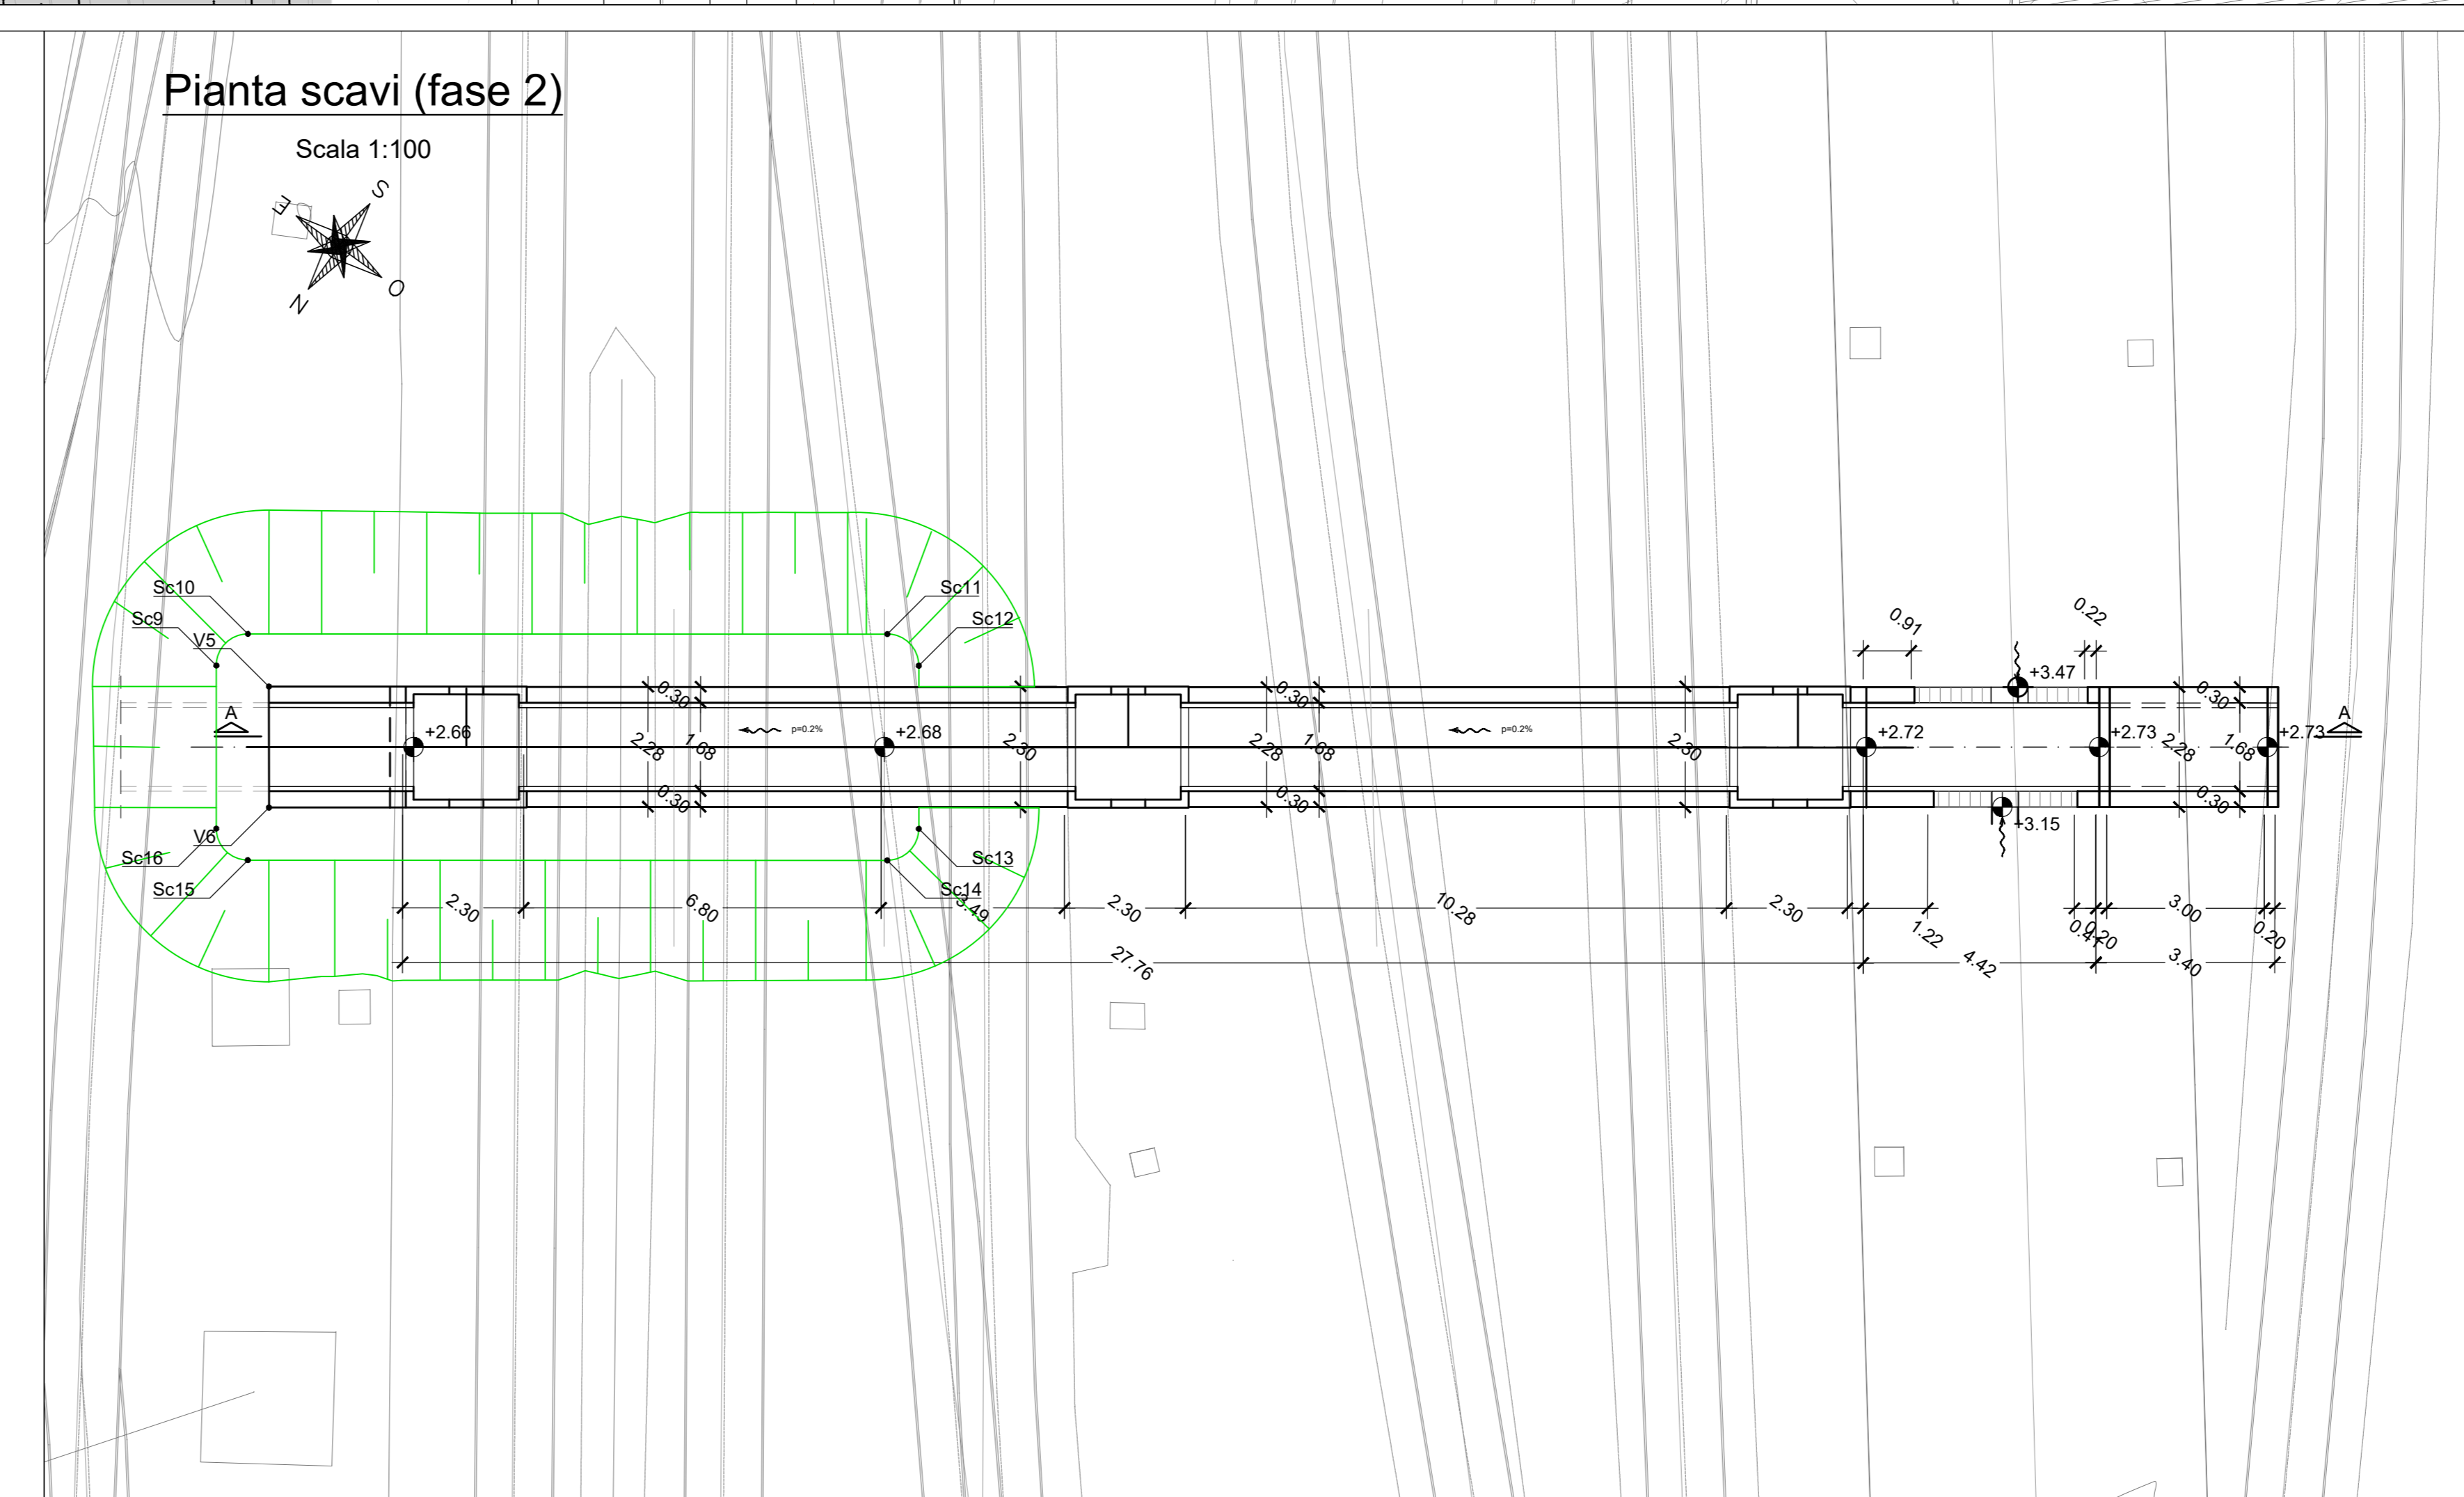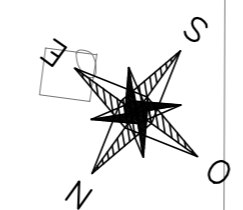


Sezione longitudinale A-A

Scala 1:100

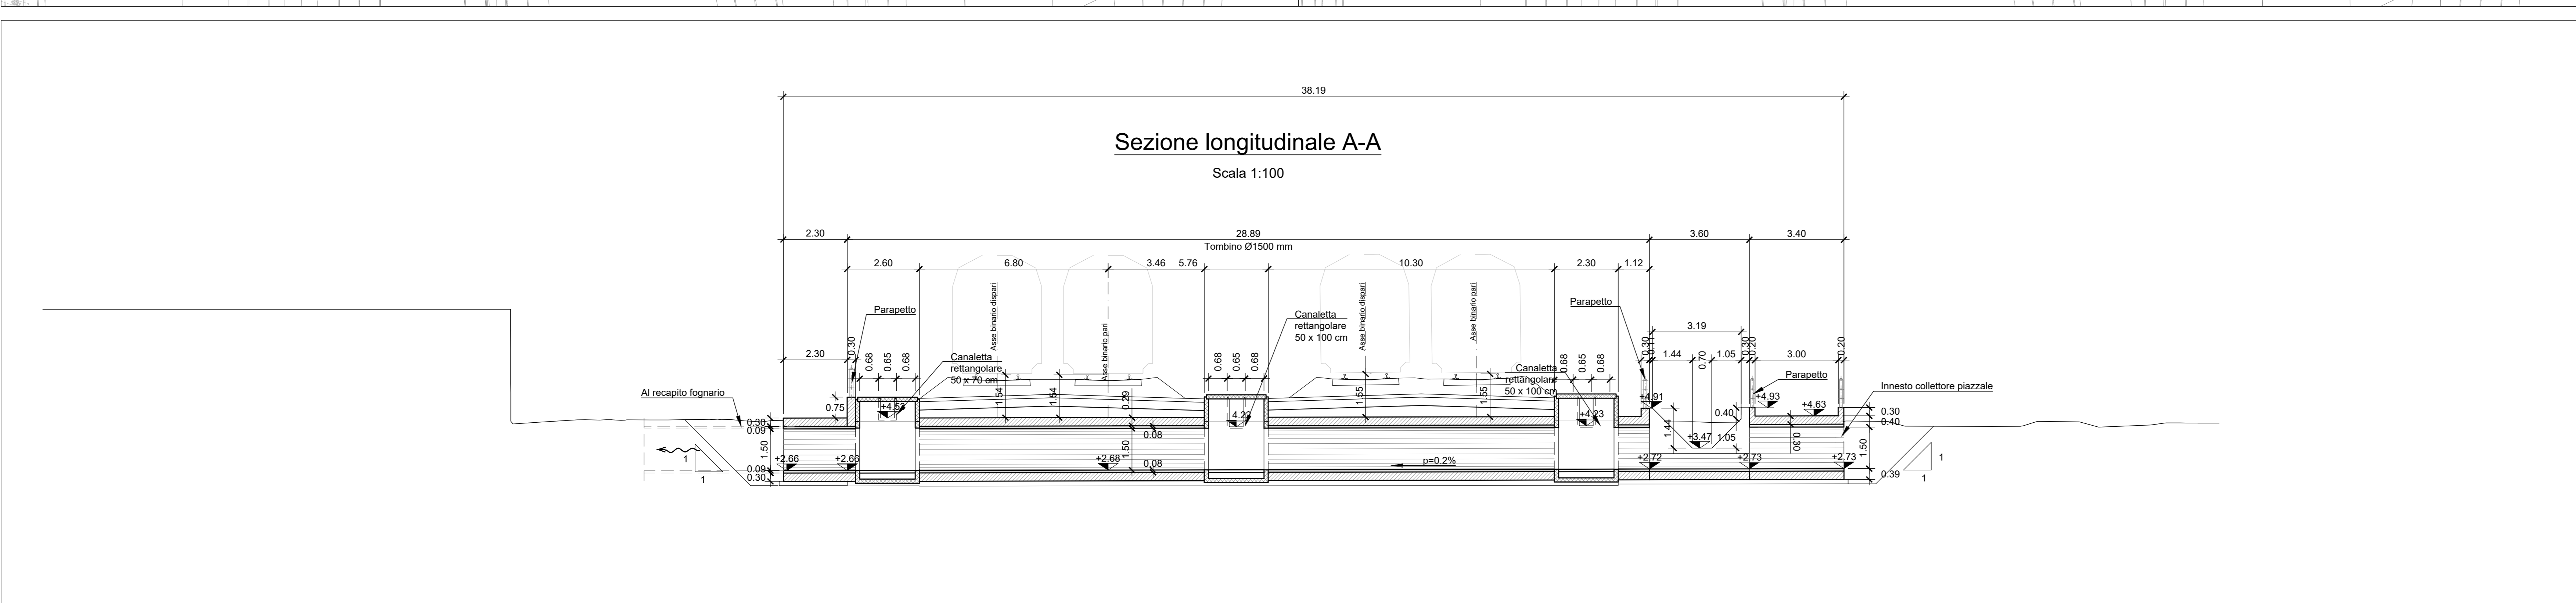

PIANTA CHIAVE

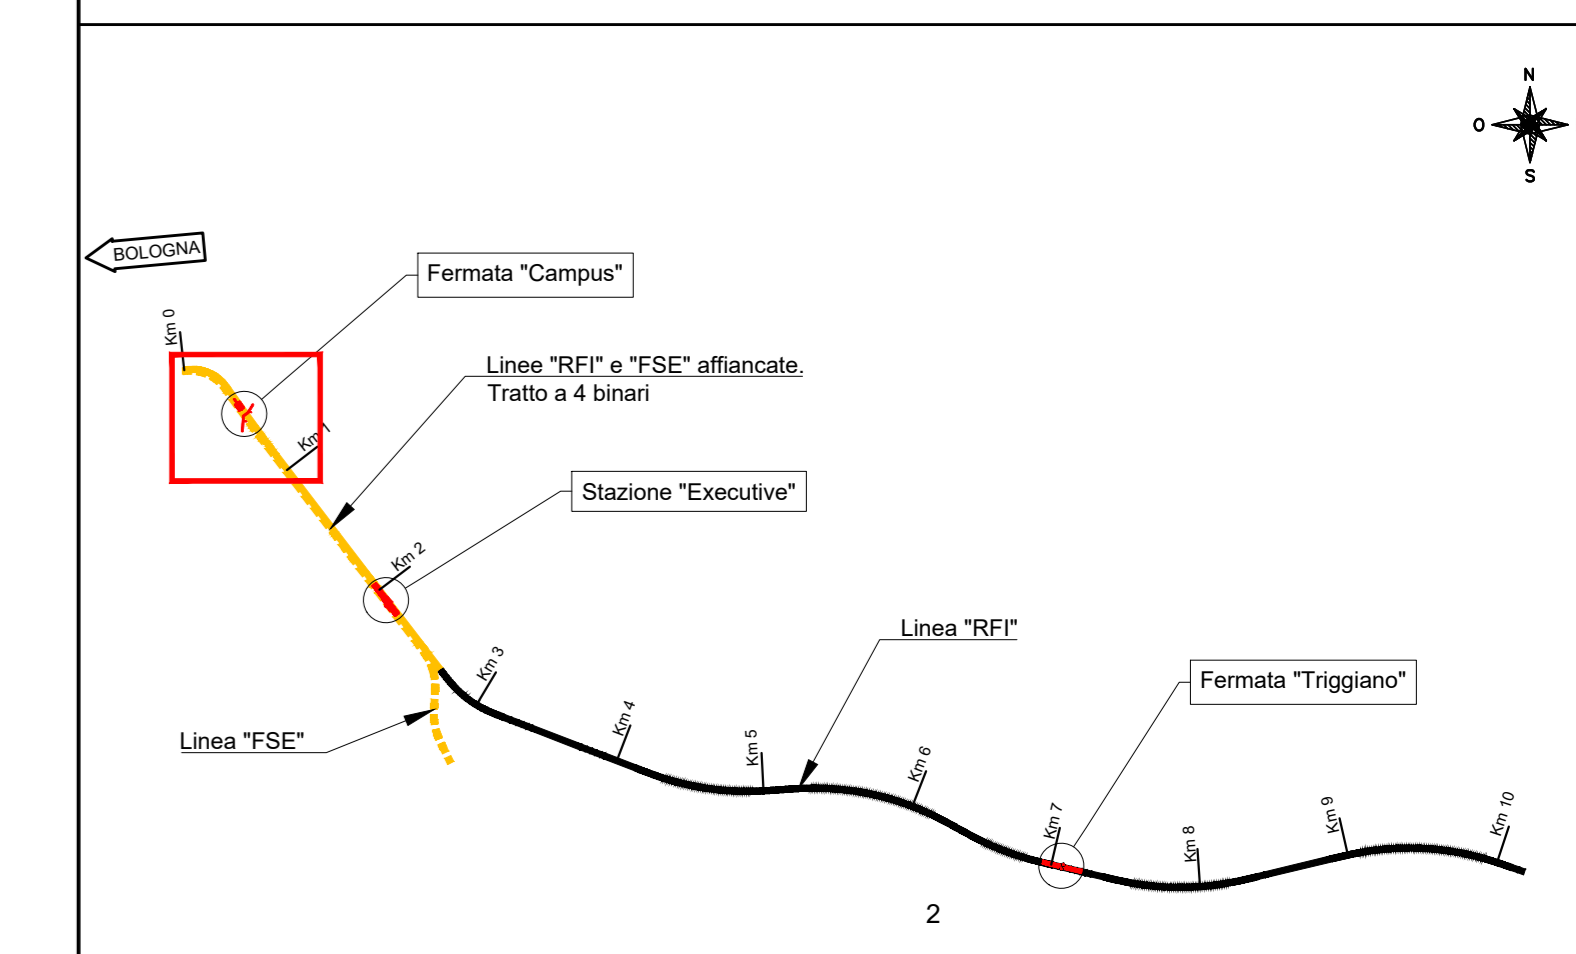

NOTE

- Tutte le dimensioni sono espresse in metri salvo diversamente specificato.
- Tutte le quote altimetriche sono espresse in metri e riferite al l.m.m.


LEGENDA

TRACCIAMENTO COORDINATE

	X [m]	Y [m]
V1	2678108.992	4553146.408
V2	2678090.326	4553132.960
V3	2678088.992	4553134.809
V4	2678107.647	4553148.273
V5	2678121.306	4553155.287
V6	2678119.961	4553157.153

COORDINATE SCAVO TEMPORANEO

	X [m]	Y [m]
Sc1	2678113.140	4553148.910
Sc2	2678113.004	4553148.072
Sc3	2678090.528	4553131.849
Sc4	2678089.695	4553132.012
Sc5	2678087.883	4553134.527
Sc6	2678088.019	4553135.365
Sc7	2678110.490	4553151.561
Sc8	2678111.328	4553151.425
Sc9	2678122.352	4553155.548
Sc10	2678122.216	4553154.711
Sc11	2678112.356	4553147.605
Sc12	2678111.518	4553147.741
Sc13	2678109.706	4553150.255
Sc14	2678109.842	4553151.093
Sc15	2678119.702	4553158.199
Sc16	2678120.539	4553158.063

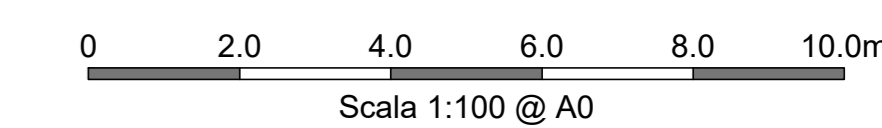

COMMITTENTE:
RFI
 RETE FERROVIARIA ITALIANA
 GRUPPO FERROVIE DELLO STATO ITALIANE
 DIREZIONE INVESTIMENTI
 DIREZIONE PROGRAMMI INVESTIMENTI
 DIRETTRICE SUD - PROGETTO ADRIATICA

DIREZIONE LAVORI:
ITALFERR
 GRUPPO FERROVIE DELLO STATO ITALIANE

APPALTATORE:
AD AGOSTINO
 COSTRUZIONI GENERALI

PROGETTAZIONE:
pa **pa** **HUB**

PROGETTO ESECUTIVO
LINEA BARI-LECCE - RIASSETTO NODO DI BARI
TRATTA A SUD DI BARI
VARIANTE DI TRACCIATO TRA BARI C.LE E BARI TORRE A MARE

TOMBINI IDRAULICI FERROVIARI
 Tombo circolare
 Planimetria opera - 3 (circolare)

APPALTATORE	PROGETTAZIONE	SCALA:
DIRETTORE TECNICO Paolo P. P. P.	DIRETTORE DELLA PROGETTAZIONE Paolo P. P. P.	1:100

COMMESSA (LOTTO) _PASE ENTE TIPO DOC. OPERA/DISCIPLINA PROG. REV.

IA3S 01 V ZZ PA RI0103 001 D

Rev.	Descrizione	Redatto	Data	Verificato	Data	Approvato	Data	Autorizzato Data
A	Elaborazione	C. Rossi	19/04/2021	M. Roselli	19/04/2021	M. Roselli	21/04/2021	21/04/2021
B	Revisione per RFI	C. Rossi	19/05/2021	A. Rossi	20/05/2021	M. Roselli	23/05/2021	23/05/2021
C	Revisione per RFI	C. Rossi	23/05/2021	A. Rossi	24/05/2021	M. Roselli	24/05/2021	24/05/2021
D	Revisione per RFI	C. Rossi	18/07/2021	A. Rossi	19/07/2021	M. Roselli	21/07/2021	21/07/2021