



Per ulteriori dettagli si rimanda all'elaborato
 IA3S.01.E.ZZ.PZ.SI.0400.001.C
 IA3S.01.E.ZZ.AZ.SI.0400.001.C
 IA3S.01.E.ZZ.RG.SI.0400.001.C
 IA3S.01.E.ZZ.AZ.SI.0400.002.A

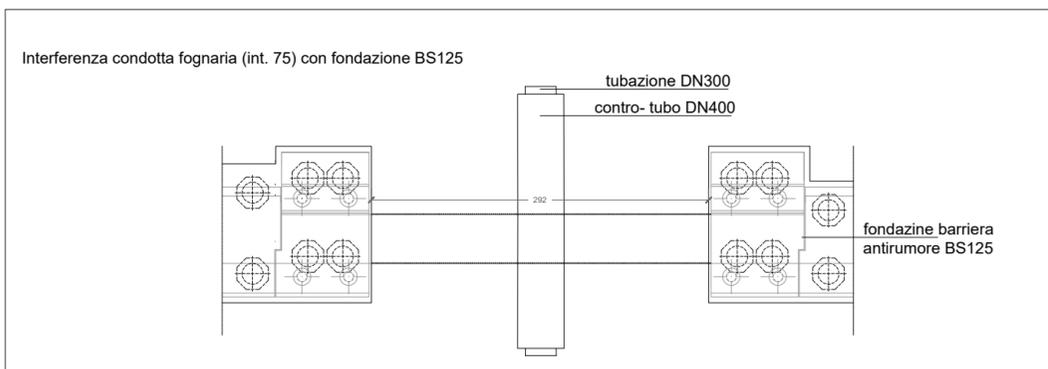

Per ulteriori dettagli si rimanda all'elaborato
 IA3S.01.E.ZZ.AZ.SI.1100.002.B
 IA3S.01.E.ZZ.PZ.SI.1100.002.B
 IA3S.01.E.ZZ.RG.SI.1100.002.B

Interferenza	progressiva	tratto barriera
10	1+025,000	BS05 - BS11
18 - 21	1+459,570	BS09
75	7+333,800	BS13B

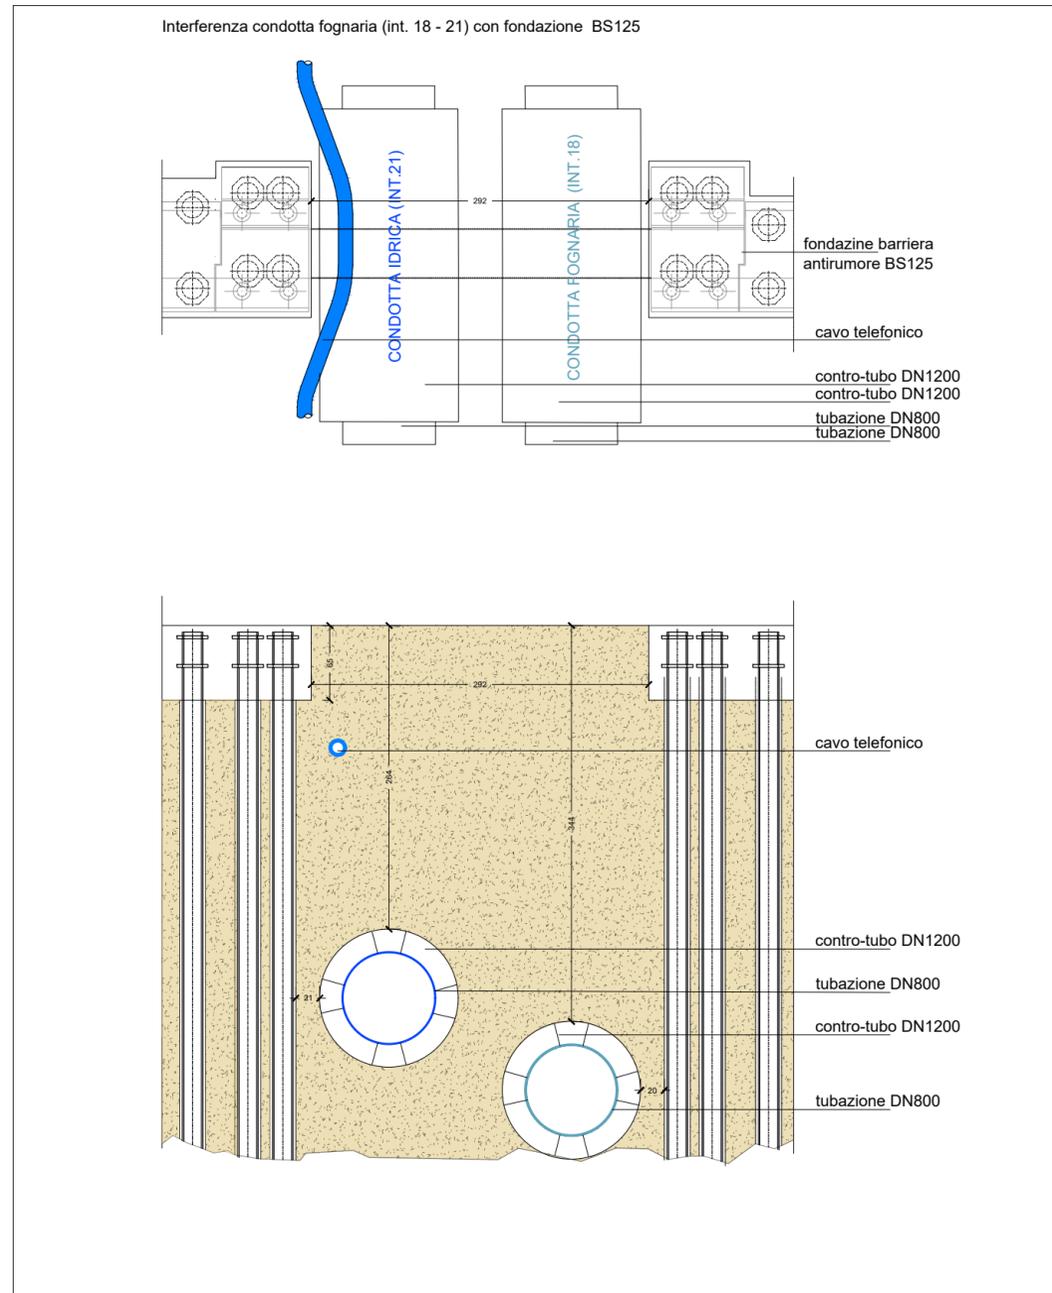

Per ulteriori dettagli si rimanda all'elaborato
 IA3S.01.E.ZZ.AZ.SI.0600.001.C
 IA3S.01.E.ZZ.PZ.SI.0600.001.C
 IA3S.01.E.ZZ.RG.SI.0600.001.C
 IA3S.01.E.ZZ.AZ.SI.0600.002.A

COMMITTENTE:



DIREZIONE LAVORI:



APPALTATORE:



PROGETTAZIONE:



PROGETTO ESECUTIVO

LINEA BARI-LECCE - RIASSETTO NODO DI BARI
TRATTA A SUD DI BARI
VARIANTE DI TRACCIATO TRA BARI C.LE E BARI TORRE A MARE

SERVIZI INTERFERENTI

Particolari fondazioni e interferenze impiantistiche

APPALTATORE D'Agostino Angelo Antonio Costruzioni Generali s.r.l.	PROGETTAZIONE DIRETTORE DELLA PROGETTAZIONE Ing. MARCO RASIMELLI	SCALA: VARIE
---	--	-----------------

COMMESSA LOTTO FASE ENTE TIPO DOC. OPERA/DISCIPLINA PROGR. REV.

IA3S 01 E ZZ WB OC0000 003 B

Revis.	Descrizione	Redatto	Data	Verificato	Data	Approvato	Data	Autorizzato Data
A	Emissione esecutiva	P.Farella	03/01/2022	F.Lomurno	03/01/2022	M.Rasimelli	04/01/2022	F.Continiso
B	Emissione esecutiva	P.Farella	05/05/2022	F.Lomurno	06/05/2022	M.Rasimelli	07/05/2022	F.Continiso



File: IA3S01EZZWB0C0000003D.DWG

n. Elab.: