


LEGENDA

| | |
|-------------------------|--|
| INTERFERENZA GASDOTTI | |
| INTERFERENZA FOGNANTE | |
| INTERFERENZA IDRICA | |
| INTERFERENZA TELEFONICA | |
| INTERFERENZA ELETTRICA | |

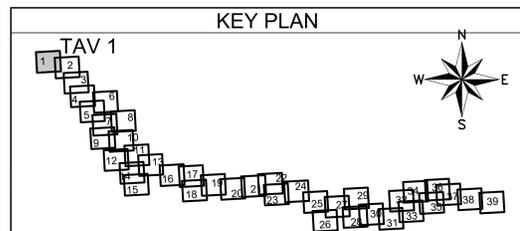

COMMITTENTE: **RFI**
 RETE FERROVIARIA ITALIANA
 GRUPPO FERROVIE DELLO STATO ITALIANE
 DIREZIONE INVESTIMENTI
 DIREZIONE PROGRAMMI INVESTIMENTI
 DIRETTRICE SUD - PROGETTO ADRIATICA

DIREZIONE LAVORI: **ITALFERR**
 GRUPPO FERROVIE DELLO STATO ITALIANE

APPALTATORE: **ADAGOSTINO**
 COSTRUZIONI GENERALI

PROGETTAZIONE: **tpa** **SISTEMAZIONE** **HUB**

PROGETTO ESECUTIVO
LINEA BARI-LECCE - RIASSETTO NODO DI BARI
TRATTA A SUD DI BARI
VARIANTE DI TRACCIATO TRA BARI C.LE E BARI TORRE A MARE

SERVIZI INTERFERENTI
 PLANIMETRIA CON INDIVIDUAZIONE DEI SERVIZI - TAV. 1 DI 39

| | | |
|-------------|--|--------|
| APPALTATORE | PROGETTAZIONE | SCALA: |
| ITAG | DIRETTORE DELLA PROGETTAZIONE ING. MARCO MARSELLI | 1:500 |

| | | | | | | | | |
|----------|-------|------|------|-----------|------------|------------|--------|------|
| COMMESSA | LOTTO | FASE | ENTE | TIPO DOC. | OPERAZIONE | DISCIPLINA | PROGR. | REV. |
| IA3S | 01 | E | ZZ | P6 | SI | 0100 | 001 | E |

| Revis. | Descrizione | Redatto | Data | Verificato | Data | Approvato | Data | Autorizzato | Data |
|--------|--------------------|-----------|------------|-------------|------------|------------|------------|-------------|------------|
| A | Emisione revisione | R. Napoli | 2004/02/01 | G. Di Marco | 02/05/2001 | M. Rinaldi | 02/05/2001 | A. Avati | 02/05/2001 |
| B | Emisione revisione | R. Napoli | 22/06/2001 | G. Di Marco | 22/06/2001 | M. Rinaldi | 22/06/2001 | A. Avati | 22/06/2001 |
| C | Emisione revisione | R. Napoli | 29/01/2002 | G. Di Marco | 29/01/2002 | M. Rinaldi | 29/01/2002 | A. Avati | 29/01/2002 |
| D | Emisione revisione | R. Napoli | 02/03/2002 | G. Di Marco | 02/03/2002 | M. Rinaldi | 02/03/2002 | A. Avati | 02/03/2002 |
| E | Emisione revisione | R. Napoli | 04/07/2002 | G. Di Marco | 04/07/2002 | M. Rinaldi | 04/07/2002 | A. Avati | 04/07/2002 |

File: IA3S01EZZP6S101000XD.DWG n. Elab.: 1