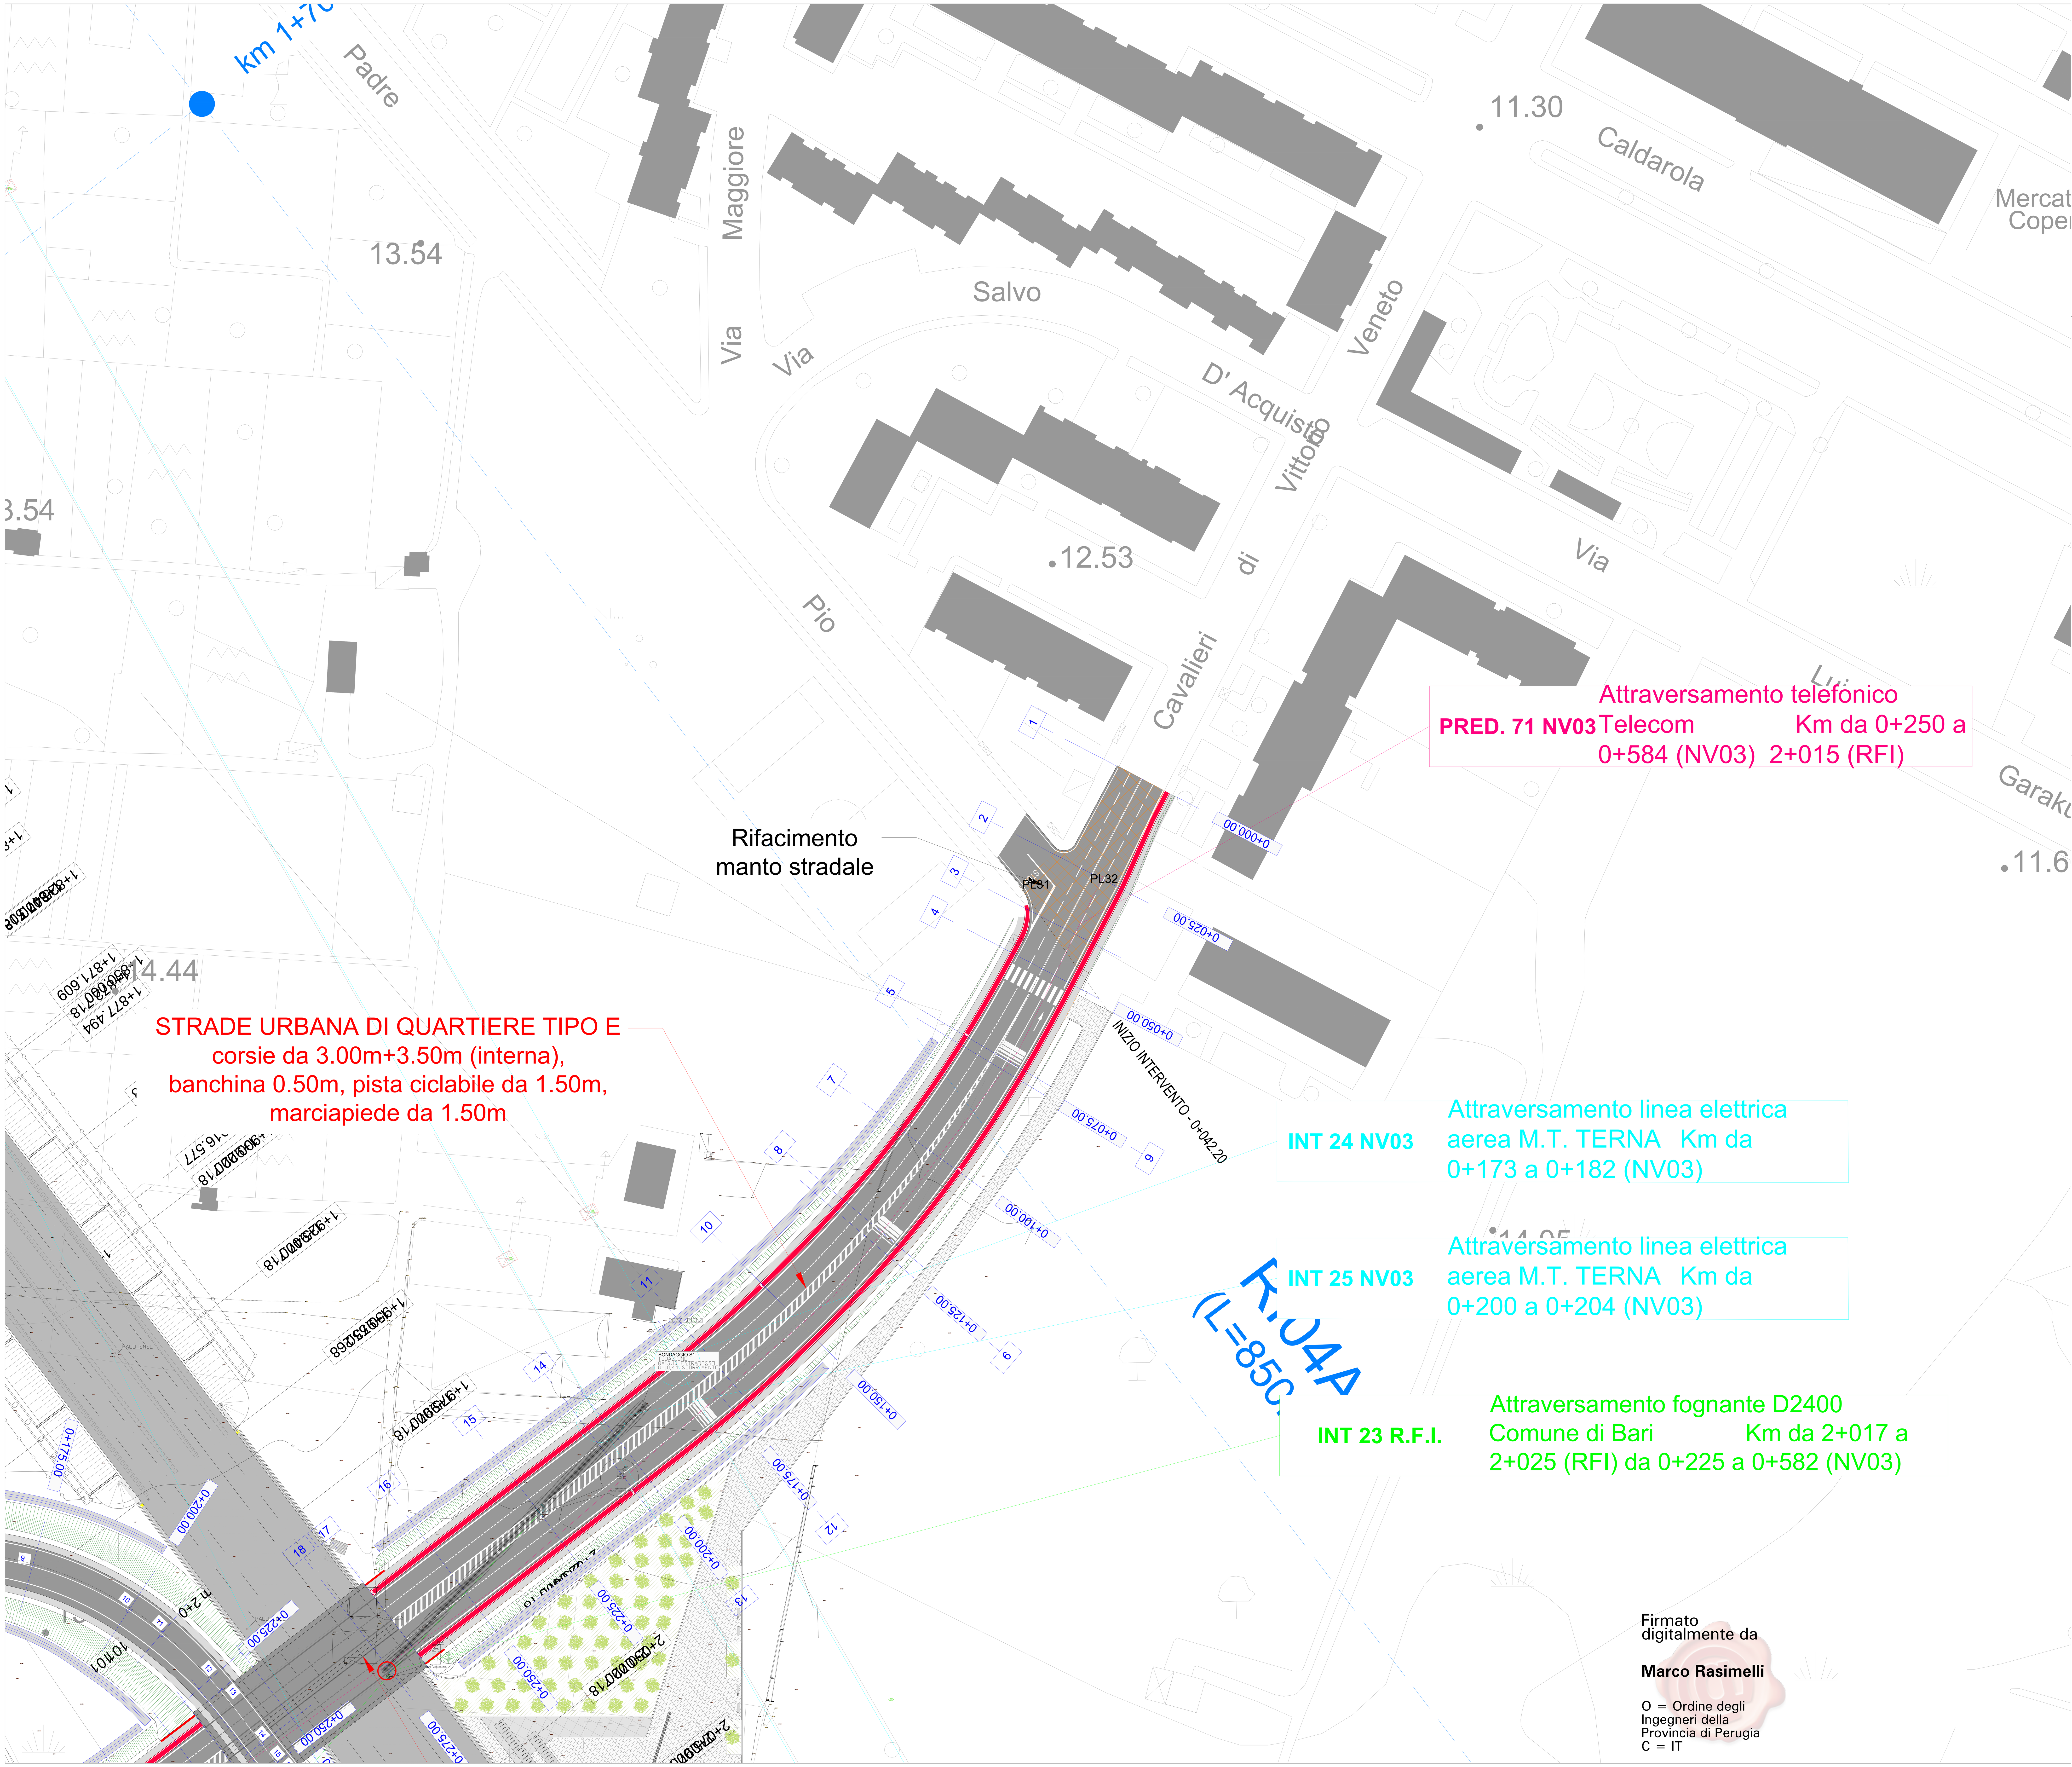

Firmato digitalmente da

Marco Rasimelli

O = Ordine degli Ingegneri della Provincia di Perugia
C = IT

LEGENDA

INTERFERENZA GASDOTTI	
INTERFERENZA FOGNANTE	
INTERFERENZA IDRICA	
INTERFERENZA TELEFONICA	
INTERFERENZA ELETTRICA	

RIEPILOGO INTEFERENZE PROGETTO ESECUTIVO

INTERFERENZA P.E. N°	WBS interferente	PROGR. PROGETTO	TIPOLOGIA	ENTE GESTORE
INT 10 R.F.I.	RI01	da 0+941 a 1+021 (RFI)	INTERFERENZA - FOGNATURA	(AQP)
INT 11 R.F.I.	TR02	da 1+087 a 1+125 (RFI)	INTERFERENZA ELETTRICA	(ENEL)
INT 11A R.F.I.	TR04 - GA05 - NV11	da 7+450 a 7+475 km (RFI) da 0+050 a 0+225 (NV11)	INTERFERENZA ELETTRICA	(ENEL)
INT 11B R.F.I.	NV10 - GA04	7+266 (RFI) da 0+222 a 0+485 (NV10)	INTERFERENZA ELETTRICA	(ENEL)
INT 11B NV10	NV10	da 0+222 a 0+289 (NV10)	INTERFERENZA ELETTRICA	(ENEL)
INT 12 R.F.I.	IV01 - NV02 - RI02	1+437 (RFI) da 0+064 a 0+518 (NV02)	INTERFERENZA - FOGNATURA	(AQP)
INT 13 R.F.I.	IV01 - NV02 - RI02	1+436 (RFI) da 0+154 a 0+518 (NV02)	INTERFERENZA -TELEFONICA	(TELECOM)
INT 13a R.F.I.	IV01 - NV02 - RI02	1+436 (RFI) da 0+251 a 0+359 (NV02)	INTERFERENZA -TELEFONICA	(FASTWEB)
INT 14 R.F.I.	IV01 - NV02 - RI02	1+462 (RFI) da 0+236 a 0+509 (NV02)	INTERFERENZA -TELEFONICA	(TELECOM)
INT 15 R.F.I.	IV01 - NV02 - RI02	1+433 (RFI) da 0+022 a 0+516 (NV02)	INTERFERENZA - GASDOTTO	(AMGAS)
INT 16 NV02	NV02	da 0 + 042 a 0+217 (NV02)	INTERFERENZA ELETTRICA	(ENEL)
INT 17 R.F.I.	IV01 - NV02 - RI02	1+455 (RFI) da 0+034 a 0+522 (NV02)	INTERFERENZA - GASDOTTO	(AMGAS)
INT 18 R.F.I.	IV01 - NV02 - RI02	1+455 (RFI) da 0+082 a 0+500 (NV02)	INTERFERENZA - FOGNATURA	(COMUNE DI BARI)
INT 19 NV02	NV02	da 0+065a 0+073 (NV02)	INTERFERENZA ELETTRICA	(TERNA)
INT 20 NV02	NV02	da 0+083 a 0+091 (NV02)	INTERFERENZA ELETTRICA	(TERNA)
INT 21 R.F.I.	IV01 - NV02 - RI02	1+458 (RFI) da 0+079 a 0+237 (NV02)	INTERFERENZA - IDRICA	(AQP)
INT 23 R.F.I.	SL01 - RI04 - NV03	da 2+017 a 2+025 (RFI) da 0+225 a 0+582 (NV03)	INTERFERENZA - FOGNATURA	(COMUNE DI BARI)
INT 23a NV03	NV03	da 0+580 a 0+714 (NV03)	INTERFERENZA - FOGNATUR+G36:G41A	(AQP)
INT 23b NV03	NV03	da 0+582 a 0+638 (NV03)	INTERFERENZA - FOGNATURA	(COMUNE DI BARI)
INT 24 NV03	NV03	da 0+173 a 0+182 (NV03)	INTERFERENZA ELETTRICA	(TERNA)
INT 25 NV03	NV03	da 0+200 a 0+204 (NV03)	INTERFERENZA ELETTRICA	(TERNA)
INT 26 R.F.I.	RI04	da 2+440 a 2+592 (RFI)	INTERFERENZA ELETTRICA	(TERNA)
INT 27 R.F.I.	RI05	da 3+175 a 3+206 (RFI)	INTERFERENZA ELETTRICA	(TERNA)
INT 31 R.F.I.	RI05 - NV06	da 3+900 a 3+971 (RFI) 0+418 - 0+525 (Ric.n°4) da 0+408 a 0+508 (NV06)	INTERFERENZA ELETTRICA	(ENEL)
INT 32 R.F.I.	RI05	da 4+084 a 4+110 (RFI) 4+075 (Ric.n°6)	INTERFERENZA - IDRICA	(AQP)
INT 33 R.F.I.	TR03	da 4+431 a 4+445 (RFI)	INTERFERENZA ELETTRICA	(ENEL)
INT 33A R.F.I.	TR03	0+000 (Ric.n°7) da 4+550 a 4+577 (RFI) da 0+030 a 0+040 (Ric.n°8)	INTERFERENZA ELETTRICA	(ENEL)
INT 34 R.F.I.	TR03	4+550 a 4+575 (RFI) 0+000 (Ric.n°7) da 0+030 a 0+040 (Ric. n°8)	INTERFERENZA - FOGNATURA	(AQP)
INT 35 R.F.I.	TR03 - NV07	da 0+000 a 0+025 (Ric.n°9) da 5+364 a 5+414 - da 5+589 a 5+619 (RFI) 0+875 (Ric.n°8) da 0+564 a 0+562 (NV07)	INTERFERENZA ELETTRICA	(ENEL)
INT 37 NV 07	NV07	da 0+775 a 0+939.56 (NV07)	INTERFERENZA ELETTRICA	(ENEL)

RIEPILOGO INTEFERENZE PROGETTO ESECUTIVO

INTERFERENZA P.E. N°	WBS interferente	PROGR. PROGETTO	TIPOLOGIA	ENTE GESTORE
INT 37A R.F.I.	RI07	da 9+712 a 9+778 (RFI)	INTERFERENZA ELETTRICA	(ENEL)
INT 39 F.S.E	RI05	da 2+615 a 2+704 (FSE)	INTERFERENZA ELETTRICA	(TERNA)
INT 48 R.F.I.	NV14 - TR05	da 9+125 a 9+167(RFI) 0+175 (NV14)	INTERFERENZA ELETTRICA	(ENEL)
INT 49 R.F.I.	TR05 - NV14 - GA08	da 0+00 a 0+425 (NV14) 9+000 (RFI)	INTERFERENZA ELETTRICA	(ENEL)
INT 50 R.F.I.	TR05	0+200 (Ric.n°24) da 8+729 a 8+719 (RFI)	INTERFERENZA ELETTRICA	(ENEL)
INT 51A NV13	NV13	0+ 025 (NV13)	INTERFERENZA ELETTRICA	(ENEL)
INT 51B NV13	NV13	da 0+000 a 0+015(NV13)	INTERFERENZA ELETTRICA	(ENEL)
INT 52 NV12	NV12	da 0+000 a 0+062 (NV12)	INTERFERENZA ELETTRICA	(ENEL)
INT 53 R.F.I.	RI05 - IV03 - NV06	da 3+945 a 3+972 (RFI) da 0+000 a 0+060 - da 0+420 a 0+610 (NV06) 0+009 (Ric.n°6) 0+500 (Ric.n°4)	INTERFERENZA TELEFONICA	(TELECOM)
INT 54A R.F.I.	NV08 - TR04 - GA03	da 6+769 a 6+775 (RFI)	INTERFERENZA ELETTRICA	(ENEL)
INT 54B R.F.I.	TR04	da 6+653 a 6+664 (RFI)	INTERFERENZA ELETTRICA	(ENEL)
INT 55 R.F.I.	RI05	da 3+617 a 3+634 (RFI) 0+157 (Ric.n°4)	INTERFERENZA ELETTRICA	(ENEL)
INT 56 R.F.I.	RI04 - SL01 - diramazione per allaccio su linea FSE esistente	da 1+800 a 2+000 (RFI) da 0+297 a 0+302 (NV03) da 2+851 a 2+877 (FSE)	INTERFERENZA ELETTRICA	(ENEL)
INT 57 F.S.E.	diramazione per allaccio su linea FSE esistente	da 3+098 a 3+111 (FSE)	INTERFERENZA ELETTRICA	(ENEL)
INT 58 NV13	TR05 - NV13 - GA07	da 0+291 a 0+441 (NV13)	INTERFERENZA IDRICA	(ARIF)
INT 60 R.F.I.	TR03	da 4+552 - 4+599 (RFI) 0+026 (Ric.n°7) 0+044	INTERFERENZA TELEFONICA	(TELECOM)
INT 61 R.F.I.	TR03	da 4+973 a 4+990 (RFI) 0+437 (Ric.n°7) 0+446 (Ric.n°8)	INTERFERENZA TELEFONICA	(TELECOM)
INT 62 R.F.I.	TR03	da 5+364 a 5+414 (RFI) 0+019 (Ric.n°9) 0+875 (Ric.n°8)	INTERFERENZA TELEFONICA	(TELECOM)
INT 42B NV08	NV08 - TR04 - GA03	da 0+050 a 0+294 (NV08) 6+775 (RFI)	INTERFERENZA TELEFONICA	(GTT)
INT 64 NV10	NV10 - GA04	da 0+000 a 0+468 (NV10) 7+275 (RFI)	INTERFERENZA TELEFONICA	(TELECOM)
INT 66 NV11	GA05 - NV11	da 7+443 a 7+465 (RFI) da 0+000 - 0+297 (NV11)	INTERFERENZA TELEFONICA	(TELECOM)
PRED. 68 NV12	GA06 - NV12 - TR05	da 0+000 a 0+298 (NV12) 8+059 (RFI)	INTERFERENZA TELEFONICA	(TELECOM)
PRED. 69 NV14	TR05 - NV14 - GA08	da 0+000 a 0+419 (NV14) 8+996 (RFI)	INTERFERENZA TELEFONICA	(TELECOM)
INT 70 NV13	TR05 - NV13 - GA07	8+407(RFI) da 0+390 a 0+525 (NV13)	INTERFERENZA TELEFONICA	(TELECOM)
PRED. 71 NV03	NV03 - SL01	da 0+250 a 0+584 (NV03) 2+015 (RFI)	INTERFERENZA TELEFONICA	(TELECOM)
INT 72 NV11	NV11	da 0+185 a 0+296 (NV11)	INTERFERENZA IDRICA	Condotta privata (ARIF)
INT 73 NV08	NV08	da 0+219 a 0+325 - 0+425 (NV08)	INTERFERENZA IDRICA	(ARIF)
INT 75 R.F.I	TR04 GA04	7+275 (RFI)da 0+000 a 0+543(NV10)	INTERFERENZA - FOGNATURA	(AQP)
INT 76 R.F.I.	TR04 GA04	7+262 (RFI) da 0+000 a 0+543 (NV10)	INTERFERENZA - FOGNATURA	(AQP)

KEY PLAN

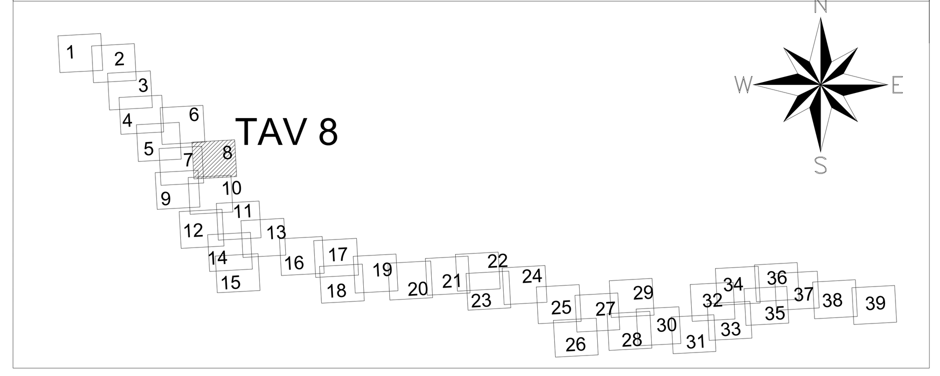

COMMITTENTE:

RFI RETE FERROVIARIA ITALIANA
GRUPPO FERROVIE DELLO STATO ITALIANE
DIREZIONE INVESTIMENTI
DIREZIONE PROGRAMMI INVESTIMENTI
DIRETTRICE SUD - PROGETTO ADRIATICA

DIREZIONE LAVORI:

ITALFERR
GRUPPO FERROVIE DELLO STATO ITALIANE

APPALTATORE:

D'AGOSTINO COSTRUZIONI GENERALI

PROGETTAZIONE: MANDATARIA rpa MANDANTE TECHNITAL HUB

PROGETTO ESECUTIVO

LINEA BARI-LECCE - RIASSETTO NODO DI BARI
TRATTA A SUD DI BARI
VARIANTE DI TRACCIATO TRA BARI C.LE E BARI TORRE A MARE

SERVIZI INTERFERENTI

PLANIMETRIA CON INDIVIDUAZIONE DEI SERVIZI - TAV.8 DI 39

APPALTATORE	PROGETTAZIONE		SCALA:
D'Agostino Angelo Antonio Costruzioni Generali s.r.l.	DIRETTORE DELLA PROGETTAZIONE Ing. MARCO RASIMELLI		1:500

COMMESSA	LOTTO	FASE	ENTE	TIPO DOC.	OPERA/DISCIPLINA	PROGR.	REV.
IA3S	01	E	ZZ	P6	SI0100	008	E

Revis.	Descrizione	Redatto	Data	Verificato	Data	Approvato	Data	Autorizzato Data
A	Emissione esecutiva	R. Napoli L. Flaminio	28/04/2021	G. Di Marco	03/05/2021	M. Rasimelli	06/05/2021	N. Arcelli 07/07/2022
B	Emissione esecutiva	R. Napoli L. Flaminio	22/09/2021	G. Di Marco	22/09/2021	M. Rasimelli	22/09/2021	
C	Emissione esecutiva	R. Napoli L. Flaminio	28/01/2022	G. Di Marco	29/01/2022	M. Rasimelli	31/01/2022	
D	Emissione esecutiva	R. Napoli L. Flaminio	02/02/2022	G. Di Marco	03/02/2022	M. Rasimelli	04/02/2022	
E	Emissione esecutiva	R. Napoli L. Flaminio	04/07/2022	G. Di Marco	05/07/2022	M.Rasimelli	06/07/2022	

INGEGNERI DELLA PROVINCIA DI PERUGIA Sezione A N°A1830 DOTTORE INGEGNERE NICOLA ARCELLI SETTORE CIVILE E AMBIENTALE SETTORE INDUSTRIALE

File: IA3S01EZZP6SI010000XD.DWG | n. Elab.: