


STRADA A DESTINAZIONE PARTICOLARE
corsia da 3.50m, banchina 0.50m + marciapiedi da 1.50
RAMO NORD

LEGENDA

INTERFERENZA GASDOTTI	
INTERFERENZA FOGNANTE	
INTERFERENZA IDRICA	
INTERFERENZA TELEFONICA	
INTERFERENZA ELETTRICA	


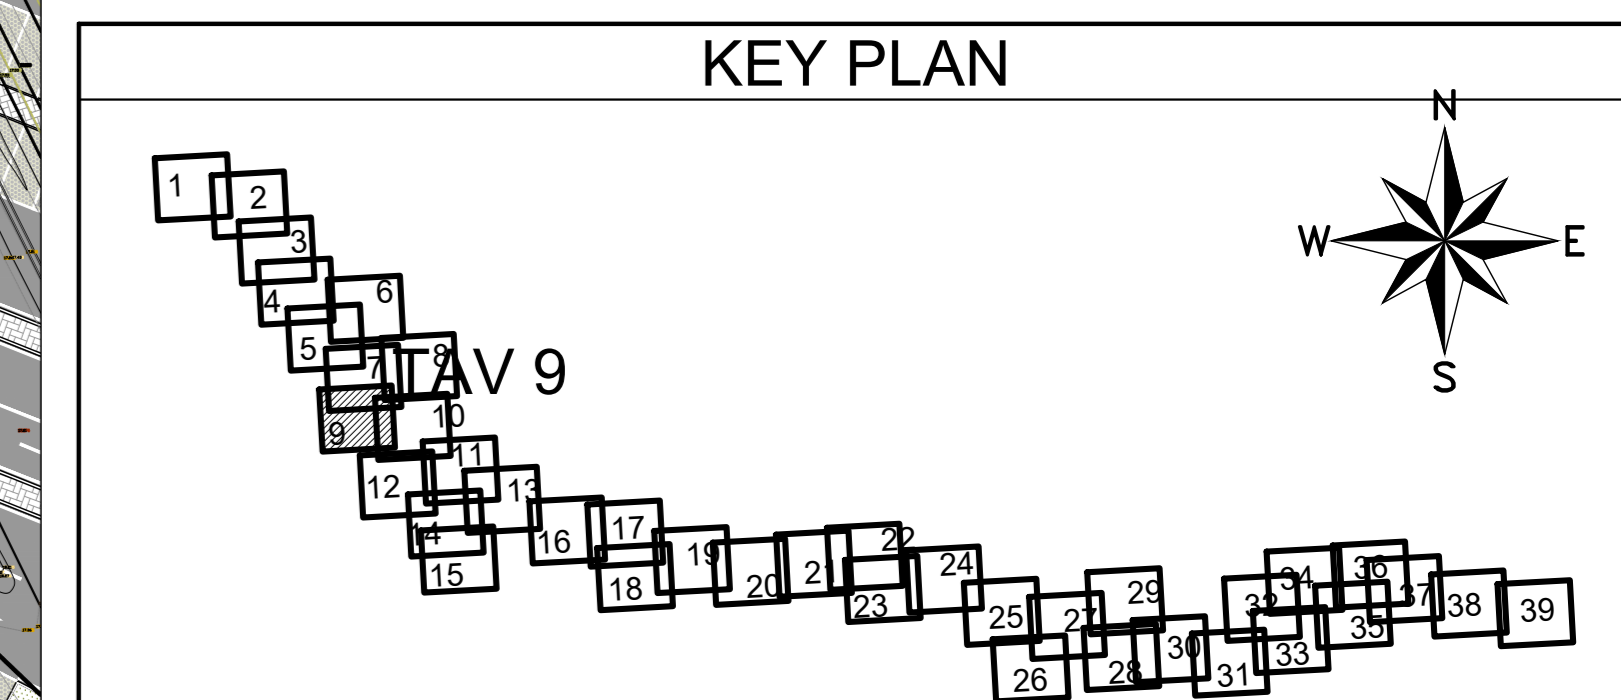

COMMITTENTE: **RFI**
RETE FERROVIARIA ITALIANA
GRUPPO FERROVIE DELLO STATO ITALIANE
DIREZIONE INVESTIMENTI
DIREZIONE PROGRAMMI INVESTIMENTI
DIRETTORE SUD - PROGETTO ADRIATICA

DIREZIONE LAVORI: **ITALFERR**
GRUPPO FERROVIE DELLO STATO ITALIANE

APPALTATORE: **ADAGOSTINO**
CONSTRUTTORI GENERALI

PROGETTAZIONE: MANDATARIA **tpa** MANDANTE **CS23/2017/AD** **HUB**

PROGETTO ESECUTIVO
LINEA BARI-LECCE - RIASSETTO NODO DI BARI
TRATTA A SUD DI BARI
VARIANTE DI TRACCIATO TRA BARI C.LE E BARI TORRE A MARE

SERVIZI INTERFERENTI
PLANIMETRIA CON INDIVIDUAZIONE DEI SERVIZI - TAV.9 DI 39

APPALTATORE: **ADAGOSTINO**
DIRETTORE DELLA PROGETTAZIONE: **ING. MARCO RASANELLI**


SCALA: 1:500

COMMESSA LOTTO FASE ENTE TIPO DOC. OPERA/DISCIPLINA PROG. REV.

IA3S	01	E	ZZ	P6	S10100	009	E
------	----	---	----	----	--------	-----	---

Revis.	Descrizione	Redatto	Data	Verificato	Data	Approvato	Data	Autorizzato	Data
A	Disegnata tavola	R. Napoli	28/04/2021	C. Di Marco	05/05/2021	M. Rasanelli	06/05/2021	M. Acerbi	07/05/2021
B	Disegnata tavola	R. Napoli	22/05/2021	C. Di Marco	22/05/2021	M. Rasanelli	23/05/2021	M. Acerbi	24/05/2021
C	Disegnata tavola	R. Napoli	28/01/2022	C. Di Marco	28/01/2022	M. Rasanelli	31/01/2022	M. Acerbi	01/02/2022
D	Disegnata tavola	R. Napoli	05/02/2022	C. Di Marco	05/02/2022	M. Rasanelli	04/03/2022	M. Acerbi	05/03/2022
E	Disegnata tavola	R. Napoli	04/07/2022	C. Di Marco	04/07/2022	M. Rasanelli	05/07/2022	M. Acerbi	06/07/2022

File: IA3S01EZZP6S101000XD.DWG n. Elab.: _____

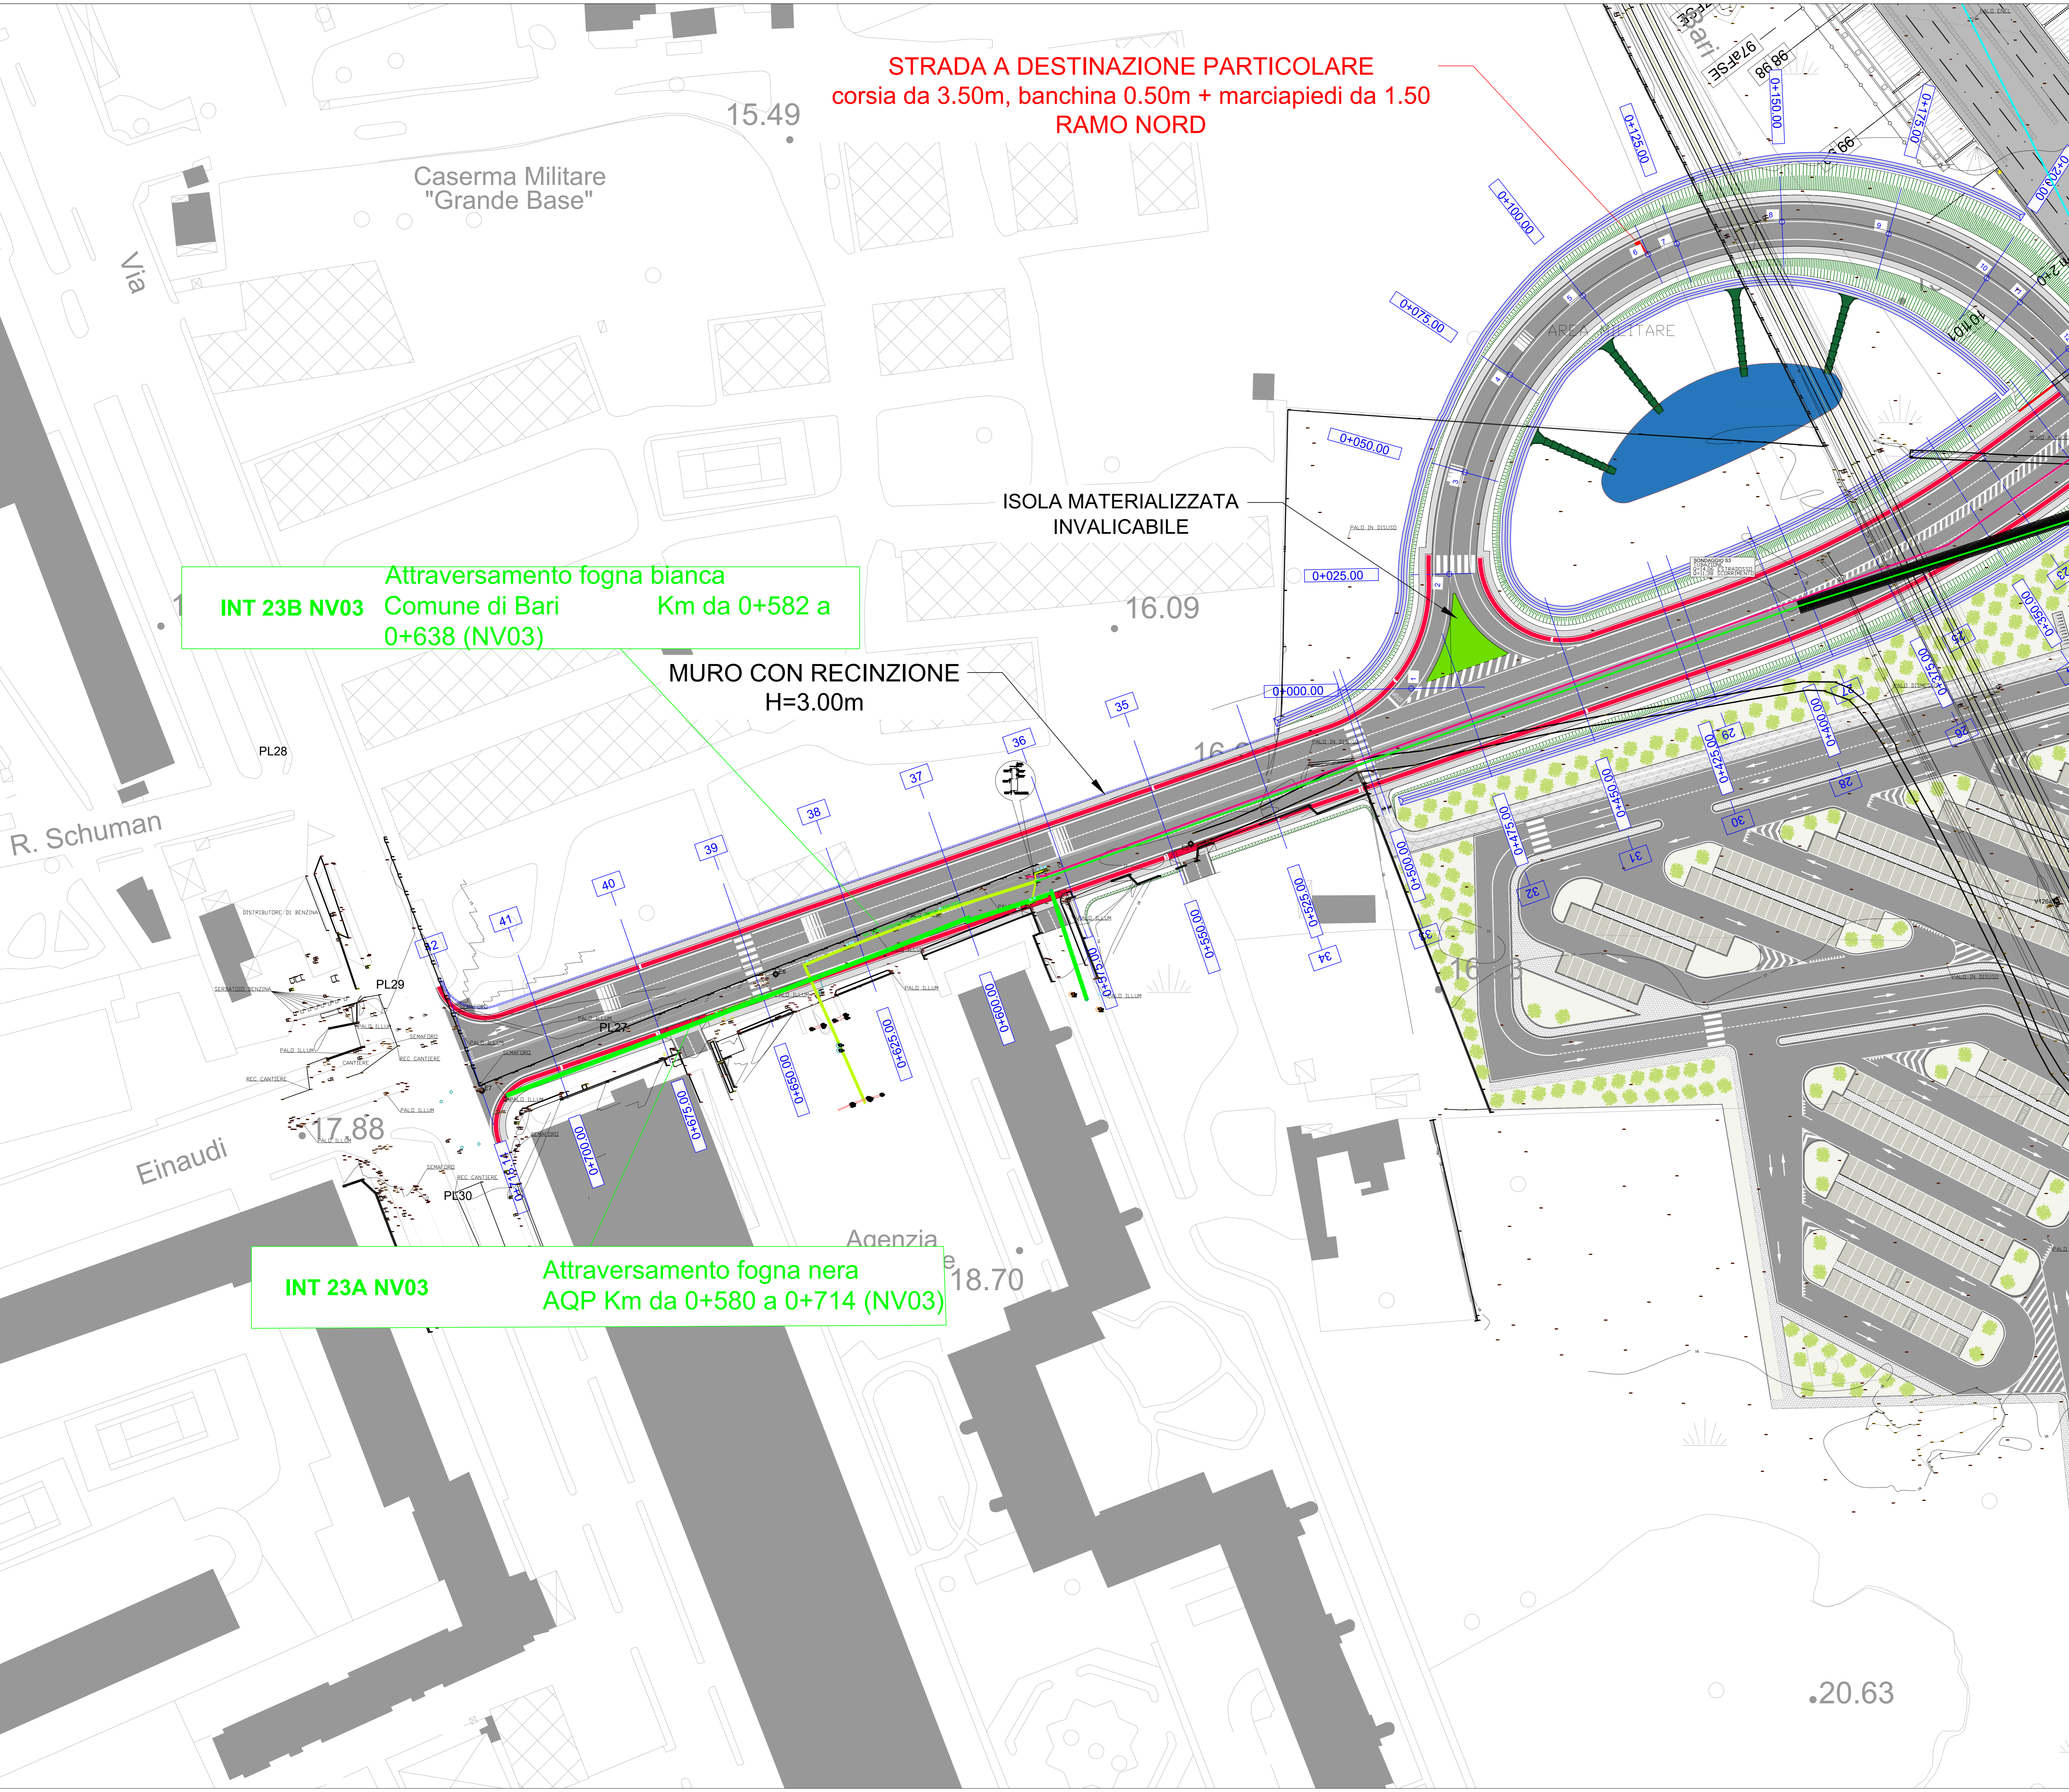

INT 23B NV03
Attraversamento fogna bianca
Comune di Bari
Km da 0+582 a 0+638 (NV03)

INT 23A NV03
Attraversamento fogna nera
AQP Km da 0+580 a 0+714 (NV03)

Via
15.49
16.09
