Viabilita' locale
di ricucitura n.°21
WBS NV13
Sv=134.07m L= 4.00m

INT. 70 NV13 **Attraversamento telefonico Telecom** Km 8+407 (RFI) da 0+039 a 0+525(NV13)

INT 58 R.F.I. Attraversamento idrico ARIF Km da 0+291 a 0+441 (NV13)

RETE IRRIGAZIONE PEAD 110
TESTA TUBO A 50 cm DALL'ASFALTO

RETE IRRIGAZIONE DIAM 90

TR050
(L=1822m)

Viabilità locale
di ricucitura n.°23
WBS NV13
Sv=142.52m L= 4.00m

LEGENDA

INTERFERENZA GASDOTTI	
INTERFERENZA FOGNANTE	
INTERFERENZA IDRICA	
INTERFERENZA TELEFONICA	
INTERFERENZA ELETTRICA	

RIEPILOGO INTERFERENZE PROGETTO ESECUTIVO

INTERFERENZA P.E. N°	WBS interferente	PROGR. PROGETTO	TIPOLOGIA	ENTE GESTORE
INT 10 R.F.I.	R01	da 0+041 a 1+021 (NV)	INTERFERENZA - FOGNATURA	(ASP)
INT 11 R.F.I.	TR02	da 1+067 a 1+231 (NV)	INTERFERENZA ELETTRICA	(ENEL)
INT 11A R.F.I.	TR04 - GAS5 - NV11	da 7+658 a 7+675 km (NV) da 0+000 a 0+225 (NV11)	INTERFERENZA ELETTRICA	(ENEL)
INT 11B R.F.I.	NV10 - GAS4	7+250 (RFI) da 0+222 a 0+491 (NV10)	INTERFERENZA ELETTRICA	(ENEL)
INT 11B NV10	NV10	da 0+222 a 0+289 (NV10)	INTERFERENZA ELETTRICA	(ENEL)
INT 12 R.F.I.	R01 - R002 - R02	11457 (RFI) da 0+000 a 0+211 (NV01)	INTERFERENZA - FOGNATURA	(ASP)
INT 13 R.F.I.	R01 - R002 - R02	11436 (RFI) da 0+134 a 0+211 (NV01)	INTERFERENZA - TELEFONICA	(TELECOM)
INT 13A R.F.I.	R01 - R002 - R02	11436 (RFI) da 0+251 a 0+291 (NV01)	INTERFERENZA - TELEFONICA	(FASTWEB)
INT 14 R.F.I.	R01 - R002 - R02	11462 (RFI) da 0+236 a 0+291 (NV01)	INTERFERENZA - TELEFONICA	(TELECOM)
INT 15 R.F.I.	R01 - R002 - R02	11433 (RFI) da 0+022 a 0+211 (NV01)	INTERFERENZA - GASDOTTO	(SNAM RG)
INT 16 NV02	NV02	da 0+000 a 0+211 (NV02)	INTERFERENZA ELETTRICA	(ENEL)
INT 17 R.F.I.	R01 - R002 - R02	11455 (RFI) da 0+034 a 0+222 (NV02)	INTERFERENZA - GASDOTTO	(ARAVIS)
INT 18 R.F.I.	R01 - R002 - R02	11455 (RFI) da 0+062 a 0+222 (NV02)	INTERFERENZA - FOGNATURA	(COMUNE DI BARI)
INT 19 NV02	NV02	da 0+000 a 0+211 (NV02)	INTERFERENZA ELETTRICA	(TERNA)
INT 20 NV02	NV02	da 0+000 a 0+211 (NV02)	INTERFERENZA ELETTRICA	(TERNA)
INT 21 R.F.I.	R01 - R002 - R02	11458 (RFI) da 0+079 a 0+211 (NV02)	INTERFERENZA - IDRICA	(ASP)
INT 21 R.F.I.	R01 - R004 - NV03	11458 (RFI) da 0+211 a 0+282 (NV03)	INTERFERENZA - FOGNATURA	(COMUNE DI BARI)
INT 22a NV03	NV03	da 0+000 a 0+214 (NV03)	INTERFERENZA - FOGNATURA-ELIA-GUGLIA	(ASP)
INT 22b NV03	NV03	da 0+002 a 0+028 (NV03)	INTERFERENZA - FOGNATURA	(COMUNE DI BARI)
INT 24 NV03	NV03	da 0+173 a 0+182 (NV03)	INTERFERENZA ELETTRICA	(TERNA)
INT 25 NV03	NV03	da 0+200 a 0+206 (NV03)	INTERFERENZA ELETTRICA	(TERNA)
INT 26 R.F.I.	R04	da 2+448 a 2+592 (RFI)	INTERFERENZA ELETTRICA	(TERNA)
INT 27 R.F.I.	R05	da 0+171 a 0+206 (RFI)	INTERFERENZA ELETTRICA	(TERNA)
INT 31 R.F.I.	R05 - NV06	da 0+000 a 0+071 (RFI) 0+418 - 0+425 (Km) e Km 0+000 - 0+068 (NV06)	INTERFERENZA ELETTRICA	(ENEL)
INT 32 R.F.I.	R05	da 0+000 a 0+118 (RFI) 0+071 (Km) e Km 0+000 - 0+068 (NV06)	INTERFERENZA - IDRICA	(ASP)
INT 33 R.F.I.	TR03	da 0+411 a 0+441 (RFI)	INTERFERENZA ELETTRICA	(ENEL)
INT 33A R.F.I.	TR03	0+000 (Km) 7+ da 0+000 a 0+225 (Km) e 0+060 (Km) 7+ da 0+000 a 0+225 (NV11)	INTERFERENZA ELETTRICA	(ENEL)
INT 34 R.F.I.	TR03	da 0+000 a 0+025 (Km) 7+ da 0+000 a 0+225 (Km) e 0+060 (Km) 7+ da 0+000 a 0+225 (NV11)	INTERFERENZA - FOGNATURA	(ASP)
INT 35 R.F.I.	TR03 - NV07	da 0+000 a 0+025 (Km) 7+ da 0+000 a 0+225 (Km) e 0+060 (Km) 7+ da 0+000 a 0+225 (NV11) e da 0+000 a 0+173 (NV07)	INTERFERENZA ELETTRICA	(ENEL)
INT 37 NV 07	NV07		INTERFERENZA ELETTRICA	(ENEL)

RIEPILOGO INTERFERENZE PROGETTO ESECUTIVO

INTERFERENZA P.E. N°	WBS interferente	PROGR. PROGETTO	TIPOLOGIA	ENTE GESTORE
INT 37A R.F.I.	R07	da 0+712 a 0+778 (RFI)	INTERFERENZA ELETTRICA	(ENEL)
INT 39 F.S.E	R05	da 7+511 a 7+756 (FSE)	INTERFERENZA ELETTRICA	(TERNA)
INT 40 R.F.I.	NV14 - TR05	da 0+125 a 0+167(RFI) 0+ 71 (Km) e	INTERFERENZA ELETTRICA	(ENEL)
INT 41 R.F.I.	TR05 - NV14 - GAS8	da 0+00 a 0+425 (Km) e 0+060 (RFI)	INTERFERENZA ELETTRICA	(ENEL)
INT 50 R.F.I.	TR05	0+200 (Km) 7+ 91 da 0+225 a 0+711 (RFI)	INTERFERENZA ELETTRICA	(ENEL)
INT 51A NV13	NV13	0+ 025 (NV13)	INTERFERENZA ELETTRICA	(ENEL)
INT 51B NV13	NV13	da 0+000 a 0+025 (NV13)	INTERFERENZA ELETTRICA	(ENEL)
INT 52 NV12	NV12	da 0+000 a 0+062 (NV12)	INTERFERENZA ELETTRICA	(ENEL)
INT 53 R.F.I.	R05 - NV03 - NV06	da 0+045 a 0+712 (RFI) da 0+000 a 0+068 - (Km) e da 0+000 a 0+068 (Km) e	INTERFERENZA TELEFONICA	(TELECOM)
INT 54A R.F.I.	NV08 - TR04 - GAS5	da 0+720 a 0+771 (RFI)	INTERFERENZA ELETTRICA	(ENEL)
INT 54B R.F.I.	TR04	da 0+013 a 0+064 (RFI)	INTERFERENZA ELETTRICA	(ENEL)
INT 55 R.F.I.	R05	da 0+017 a 0+021 (RFI) 0+157 (Km) e 0+077 (FSE)	INTERFERENZA ELETTRICA	(ENEL)
INT 57 F.S.E.	R05 - NV11 - (transazione per attraversamento FSE e successiva	da 1+000 a 1+060 (RFI)	INTERFERENZA ELETTRICA	(ENEL)
INT 58 NV13	TR05 - NV13 - GAS7	da 0+291 a 0+441 (NV13)	INTERFERENZA IDRICA	(ARIF)
INT 60 R.F.I.	TR03	da 0+013 - 0+191 (RFI) da 0+000 a 0+225 (Km) da 0+017 a 0+092 (RFI)	INTERFERENZA TELEFONICA	(TELECOM)
INT 61 R.F.I.	TR03	da 0+000 a 0+225 (Km) 0+037 (Km) e Km 0+000 - 0+060 (RFI)	INTERFERENZA TELEFONICA	(TELECOM)
INT 62 R.F.I.	TR03	da 0+046 a 0+061 (RFI) 0+019 (Km) e Km 0+000 - 0+075 (Km) e	INTERFERENZA TELEFONICA	(TELECOM)
INT 428 NV08	NV08 - TR04 - GAS3	da 0+082 a 0+294 (km)0+ 71 (Km)	INTERFERENZA TELEFONICA	(GTT)
INT 64 NV10	NV10 - GAS4	da 0+000 a 0+468 (NV10) 7+731 (RFI)	INTERFERENZA TELEFONICA	(TELECOM)
INT 65 NV11	GAS5 - NV11	da 7+431 a 7+661 (RFI) da 0+000 - 0+207 (NV11)	INTERFERENZA TELEFONICA	(TELECOM)
PRES- 02 NV12	GAS5 - NV12 - TR05	da 0+000 a 0+298 (NV12) 0+000 (RFI)	INTERFERENZA TELEFONICA	(TELECOM)
PRES- 03 NV14	TR05 - NV14 - GAS8	da 0+000 a 0+410 (RFI) 0+000 (NV14)	INTERFERENZA TELEFONICA	(TELECOM)
INT 70 NV13	TR05 - NV13 - GAS7	da 0+039 a 0+525 (NV13)	INTERFERENZA TELEFONICA	(TELECOM)
PRES- 73 NV08	NV03 - GAS	da 0+264 a 0+344 (NV08) 7+731 (RFI)	INTERFERENZA TELEFONICA	(TELECOM)
INT 72 NV11	NV11	da 0+000 a 0+207 (NV11)	INTERFERENZA IDRICA	Condotta privata (ARIF)
INT 73 NV08	NV08	da 0+155 a 0+321 - 0+325 (NV08)	INTERFERENZA IDRICA	(ARIF)
INT 74 R.F.I.	TR04 GAS4	7+275 (RFI)da 0+000 a 0+150(NV10)	INTERFERENZA - FOGNATURA	(ASP)
INT 75 R.F.I.	TR04 GAS4	7+250 (RFI) da 0+000 a 0+425 (NV10)	INTERFERENZA - FOGNATURA	(ASP)

KEY PLAN

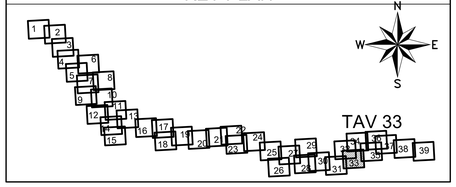

COMMITTENTE:
RFI RETE FERROVIARIA ITALIANA
GRUPPO FERROVIE DELLO STATO ITALIANE
DIREZIONE INVESTIMENTI
DIREZIONE PROGRAMMI INVESTIMENTI
DIRETTRICE SUD - PROGETTO ADRIATICA

DIREZIONE LAVORI:
ITALFERR GRUPPO FERROVIE DELLO STATO ITALIANE

APPALTATORE:
AD AGOSTINO COSTRUZIONI GENERALI

PROGETTAZIONE: MANDATARIA ipa MANDANTE TECHNITAL HUB

PROGETTO ESECUTIVO

LINEA BARI-LECCE - RIASSETTO NODO DI BARI
TRATTA A SUD DI BARI
VARIANTE DI TRACCIATO TRA BARI C.LE E BARI TORRE A MARE

SERVIZI INTERFERENTI

PLANIMETRIA CON INDIVIDUAZIONE DEI SERVIZI - TAV.33 DI 39

APPALTATORE	PROGETTAZIONE		SCALA:
D'Agostino Angelo Antonio Costruzioni Generali S.r.l.	DIRETTORE DELLA PROGETTAZIONE Ing. MARCO RASIMELLI		1:500

COMMESSA LOTTO	FASE	ENTE	TIPO DOC.	OPERA/DISCIPLINA	PROGR.	REV.
IA3S 01	E	ZZ	P6	SI0100	033	D

Revis.	Descrizione	Redatto	Data	Verificato	Data	Approvato	Data	Autorizzato Data
A	Emissione esecutiva	R. Napoli L. Flamino	28/04/2021	G. Di Marco	03/05/2021	M.Rasimelli	06/05/2021	N. Arsieli
B	Emissione esecutiva	R. Napoli L. Flamino	22/09/2021	G. Di Marco	22/09/2021	M. Rasimelli	22/09/2021	
C	Emissione esecutiva	R. Napoli L. Flamino	28/01/2022	G. Di Marco	29/01/2022	M. Rasimelli	31/01/2022	
D	Emissione esecutiva	R. Napoli L. Flamino	04/07/2022	G. Di Marco	05/07/2022	M. Rasimelli	06/07/2022	

File: IA3S01EZZP6SI010003XE.DWG — n. Elab.:

Firmato digitalmente da
Marco Rasimelli
O = Ordine degli Ingegneri della Provincia di Perugia
C = IT