



Planimetria d'inquadramento su rilievo celerimetrico scala 1:1000



Planimetria catastale scala 1:1000

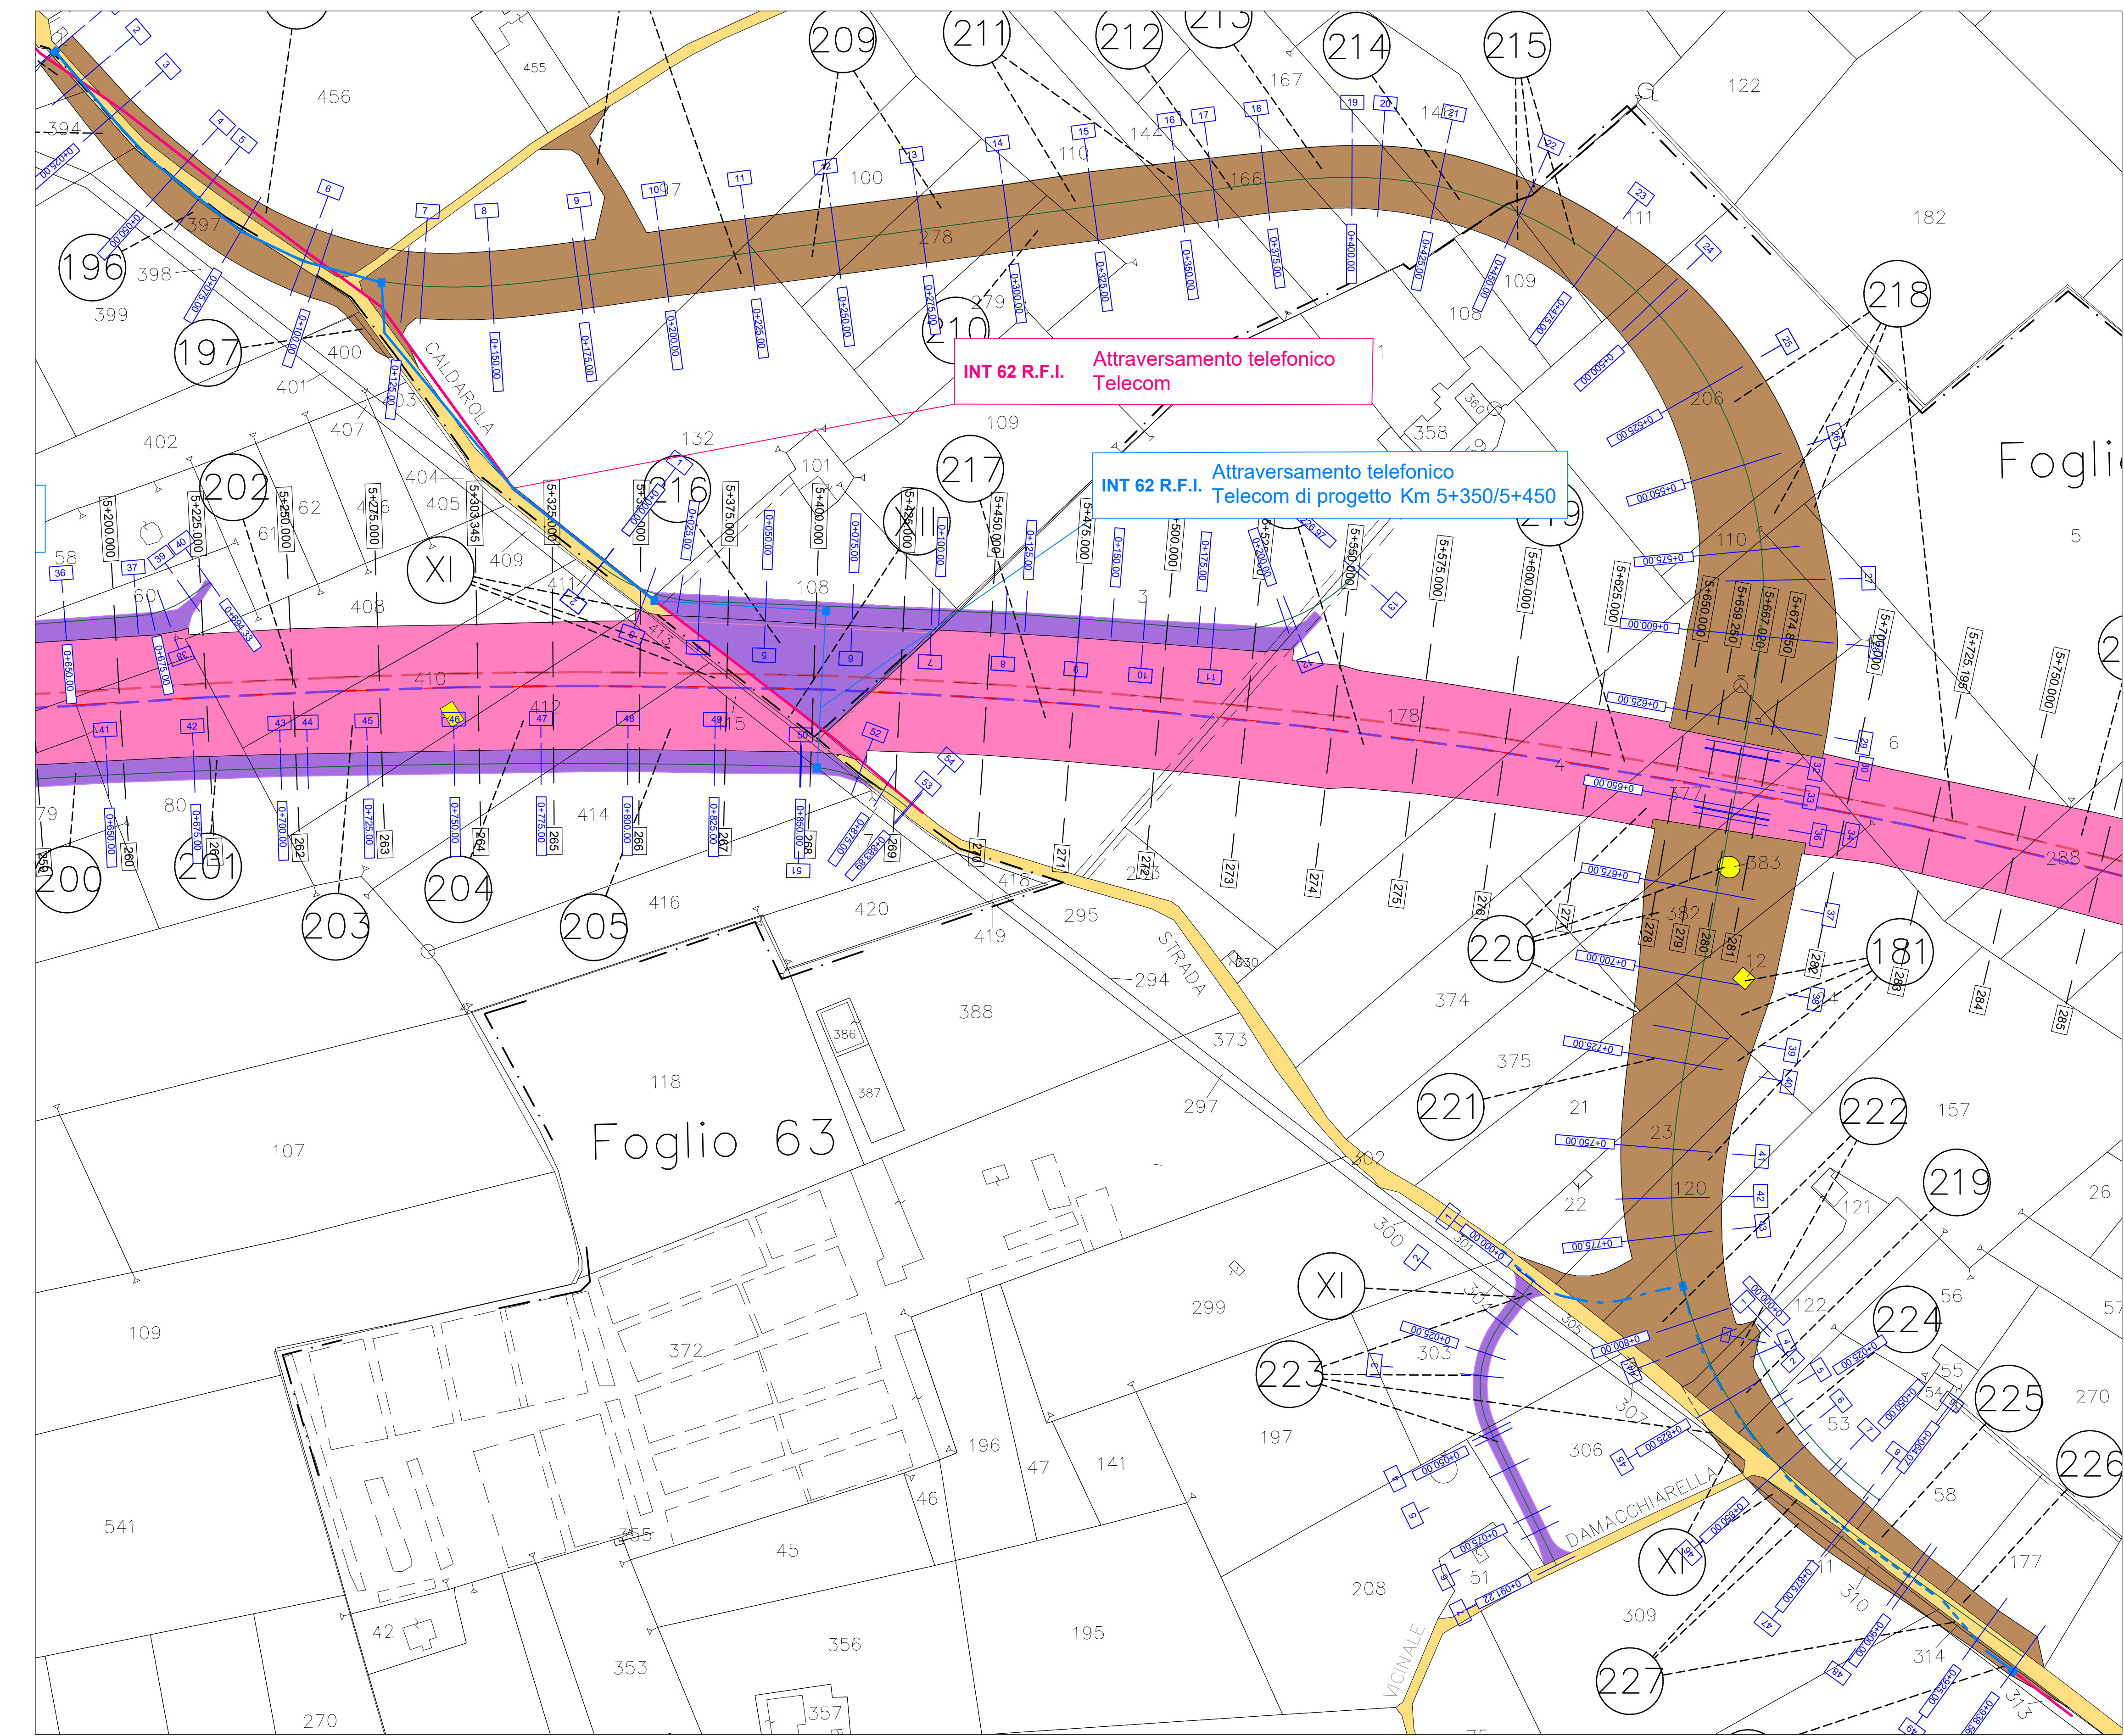

Planimetria d'inquadramento su CTR scala 1:2500

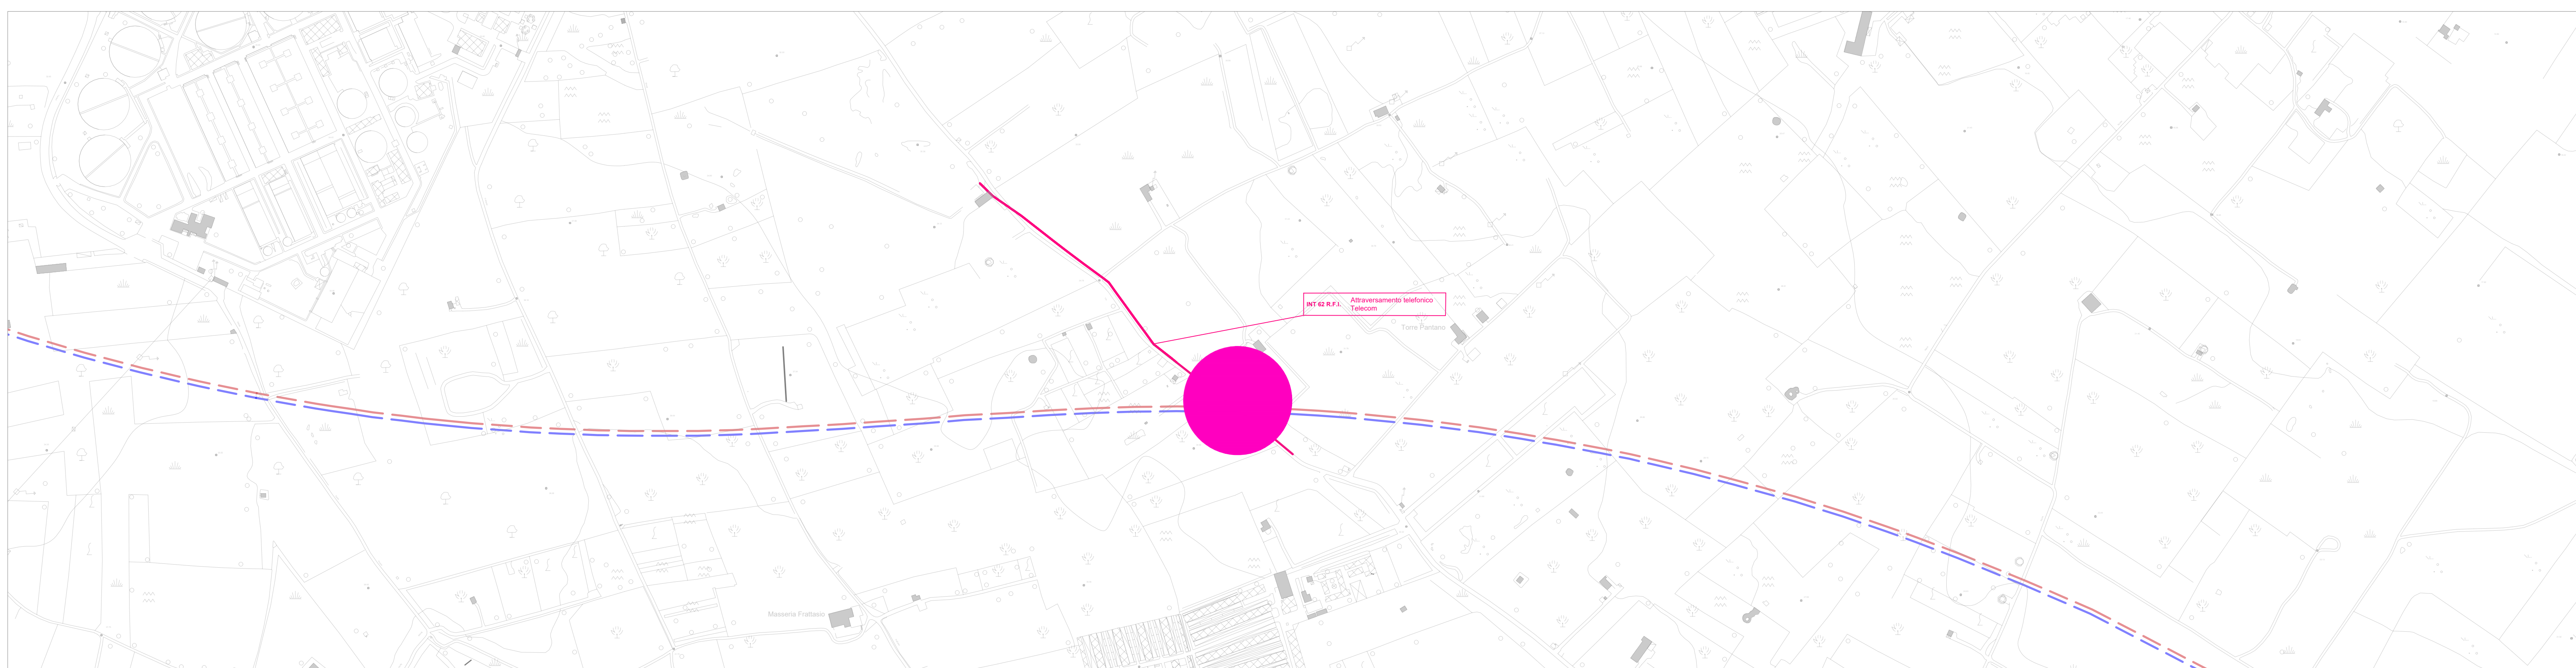

Legenda

COROGRAFIA GENERALE

Area interessata dall'attraversamento

RFI Asse Pari/Dispari

CATASTALE

Nuova sede ferroviaria

Deviazioni di strade

Mitigazione ambientale

Occupazioni temporanee

Interferenza

Risoluzione

Pozzetti di ispezione

COMMITTENTE: **RFI** RETE FERROVIARIA ITALIANA  
GRUPPO FERROVIARIO DELLO STATO ITALIANE  
DIREZIONE INVESTIMENTI  
DIREZIONE PROGRAMMI INVESTIMENTI  
DIRETTRICE SUD - PROGETTO ADRIATICA

DIREZIONE LAVORI: **ITALFERR** GRUPPO FERROVIE DELLO STATO ITALIANE

APPALTATORE: **AD AGOSTINO COSTRUZIONI GENERALI**

PROGETTAZIONE: **rpa** MANDATARIA, **PRESENTAL** MANDANTE, **HUB**

**PROGETTO ESECUTIVO**  
LINEA BARI-LECCE - RIASSETTO NODO DI BARI  
TRATTA A SUD DI BARI  
VARIANTE DI TRACCIATO TRA BARI C.LE E BARI TORRE A MARE

SERVIZI INTERFERENTI  
Interferenza 62 Telecom - Planimetria generale

APPLICAZIONE	PROGETTAZIONE	SCALA
IT/01/001/001	DIRETTORE DELLA PROGETTAZIONE Ing. MARCO MARRELLI	VARIE

COMMESSA LOTTO	FASE	ENTE	TIPO DOC.	OPERA/DISCIPLINA	PROGR.	REV.
IA3S	01	E	ZZ	PZ	SI0300	004

Rev.	Descrizione	Redatto	Data	Verificato	Data	Approvato	Data	Autorizzato Data
A	Emissione finale	F. Corbelli	08/10/2022	F. Corbelli	08/10/2022	D. Losanna	04/11/2022	04/11/2022

File: INT\_60-61-62.DWG

A. Ebb.