


Planimetria d'inquadramento su rilievo celerimetrico in scala 1:500

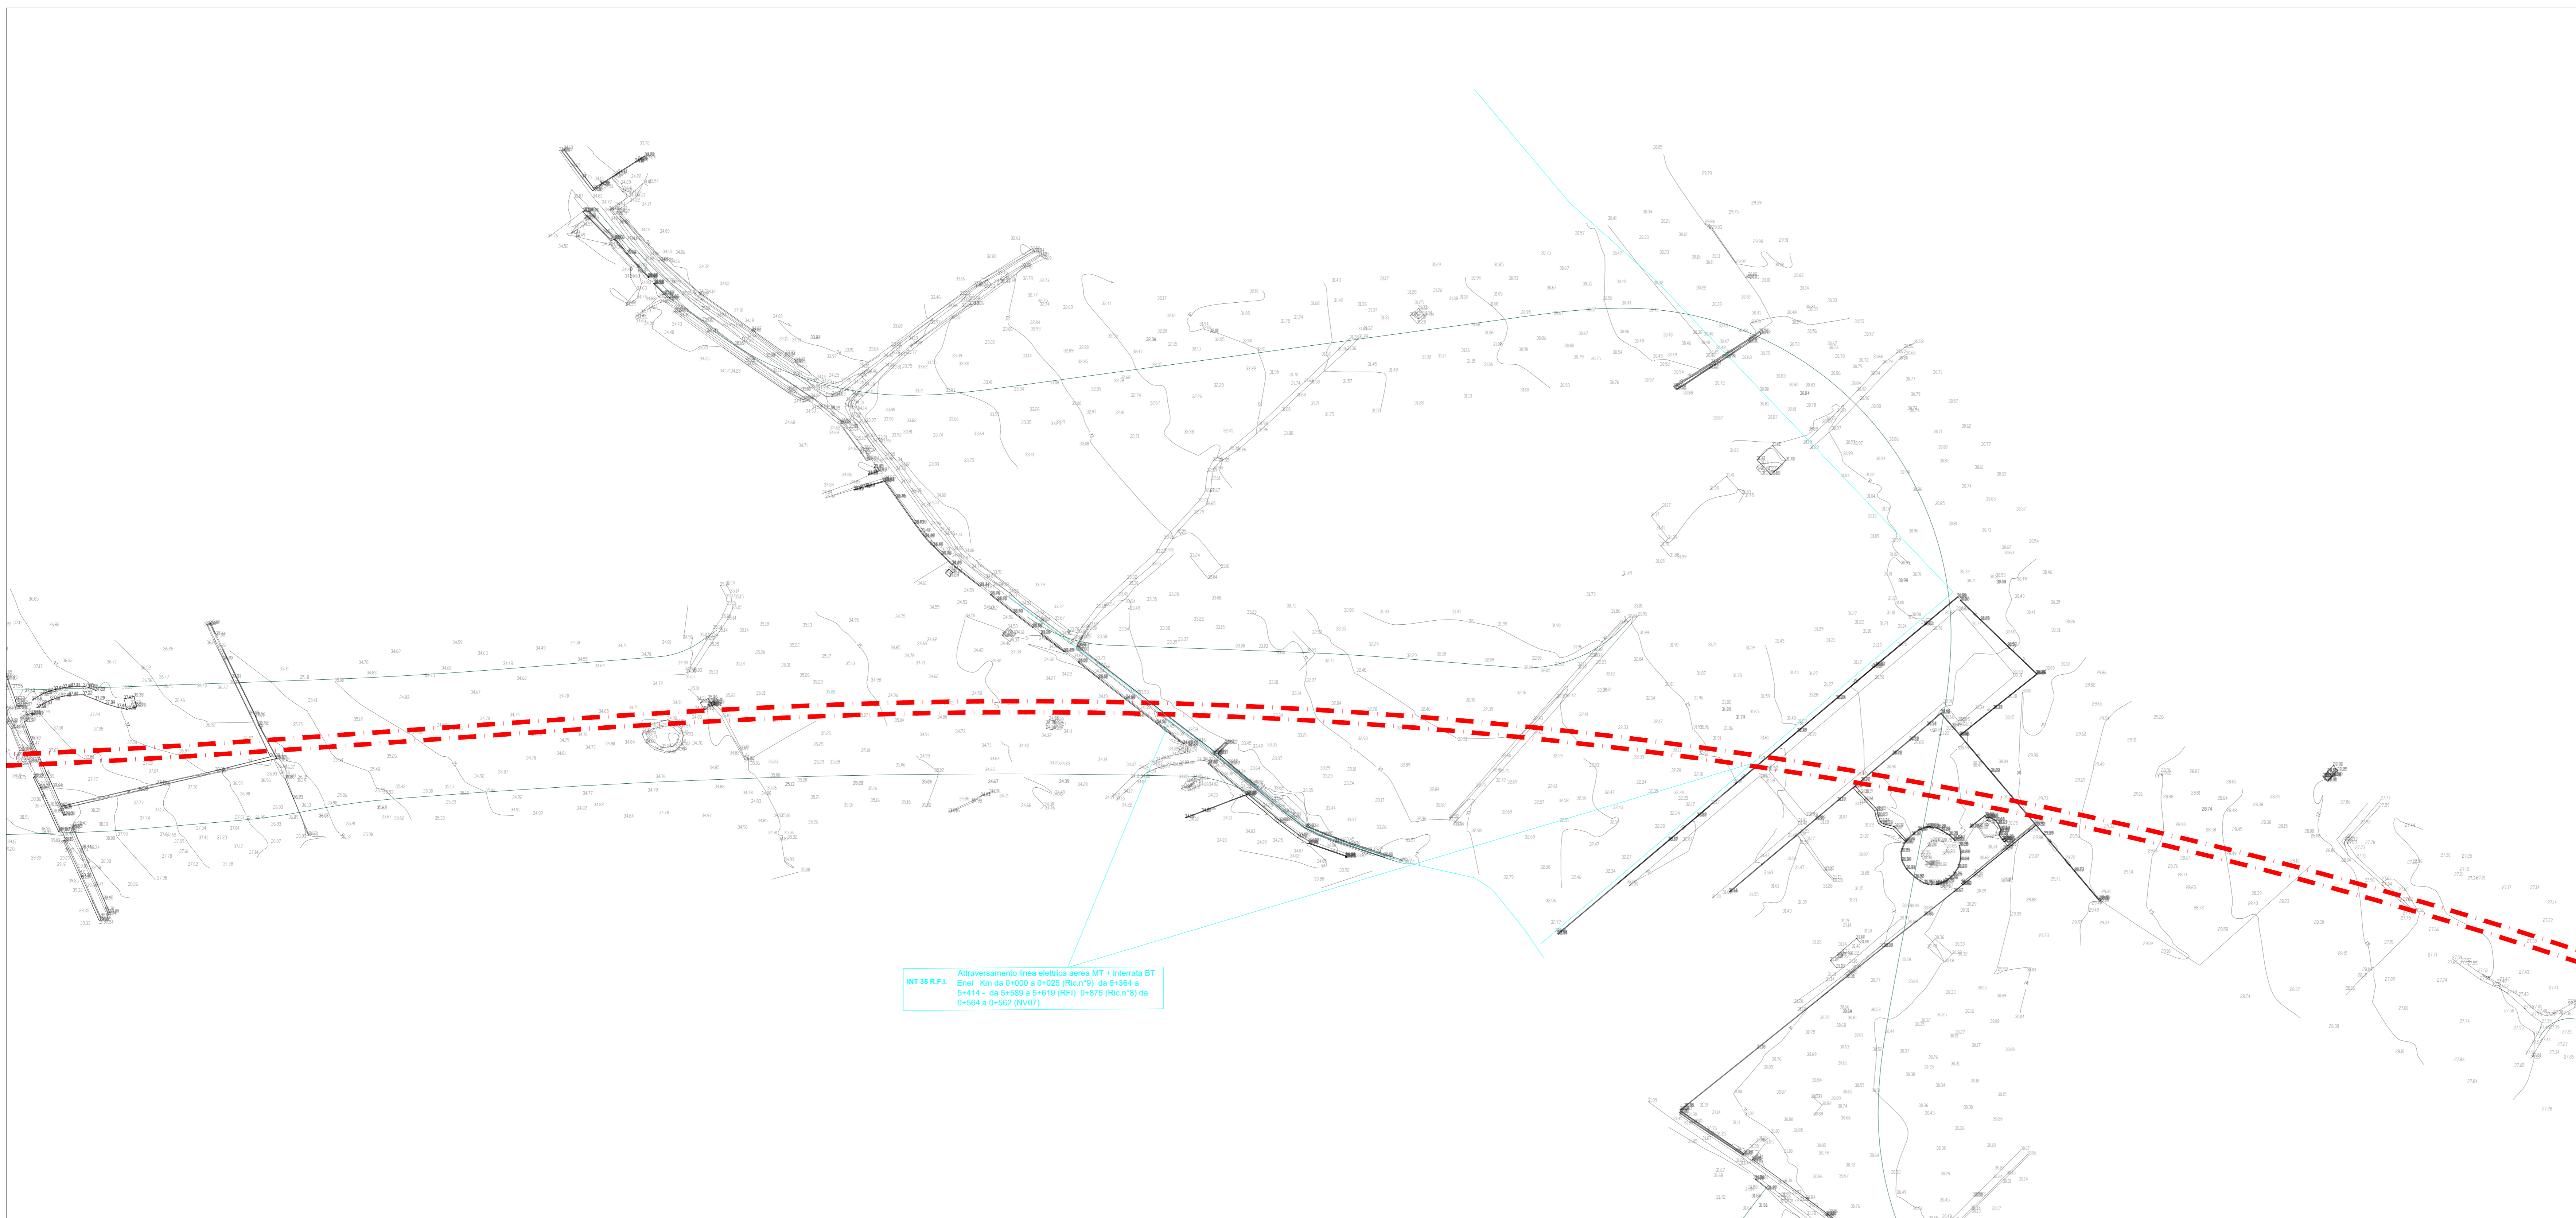

Legenda

COROGRAFIA GENERALE

Area interessata dall'attraversamento

RFI Asse Binari di progetto

FSE Asse binari

Asse viabilità

CATASTALE

Nuova sede ferroviaria

Asservimenti

Strade pubbliche


Demolizioni

Deviazioni di strade e corsi d'acqua


Interferenza

Risoluzione

Planimetria catastale in scala 1:500

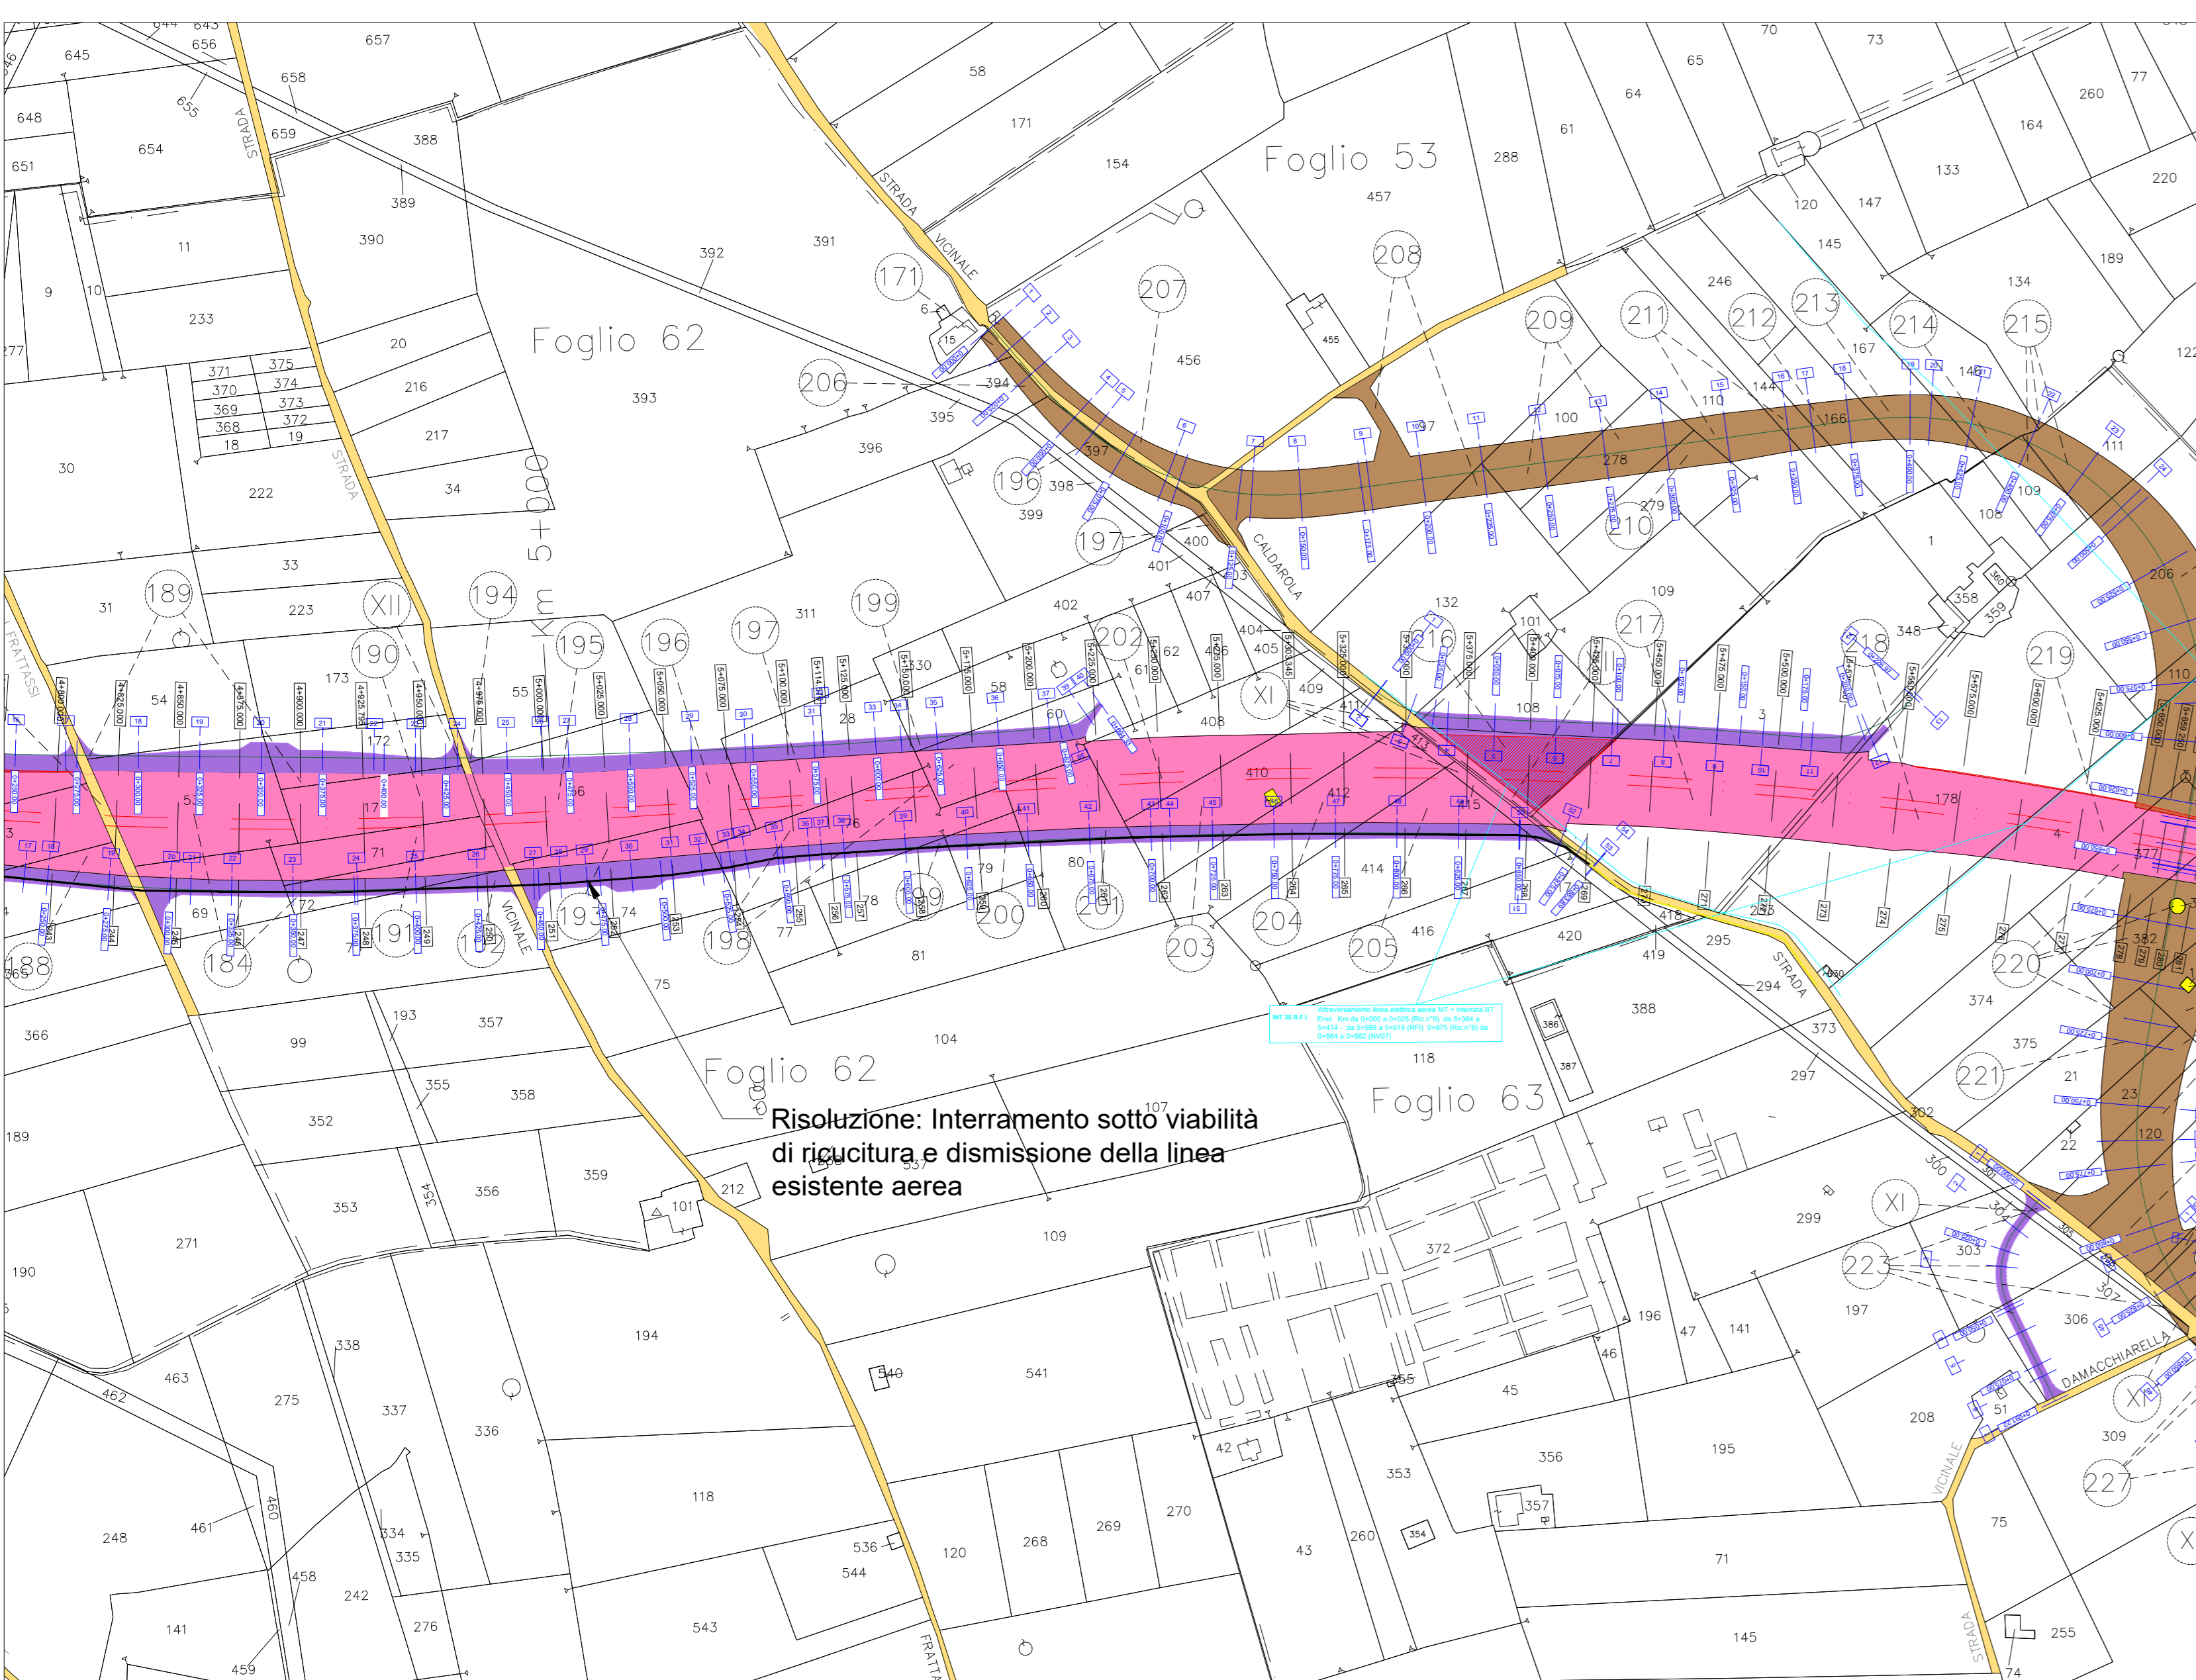

Planimetria d'inquadramento su CTR in scala 1:2000

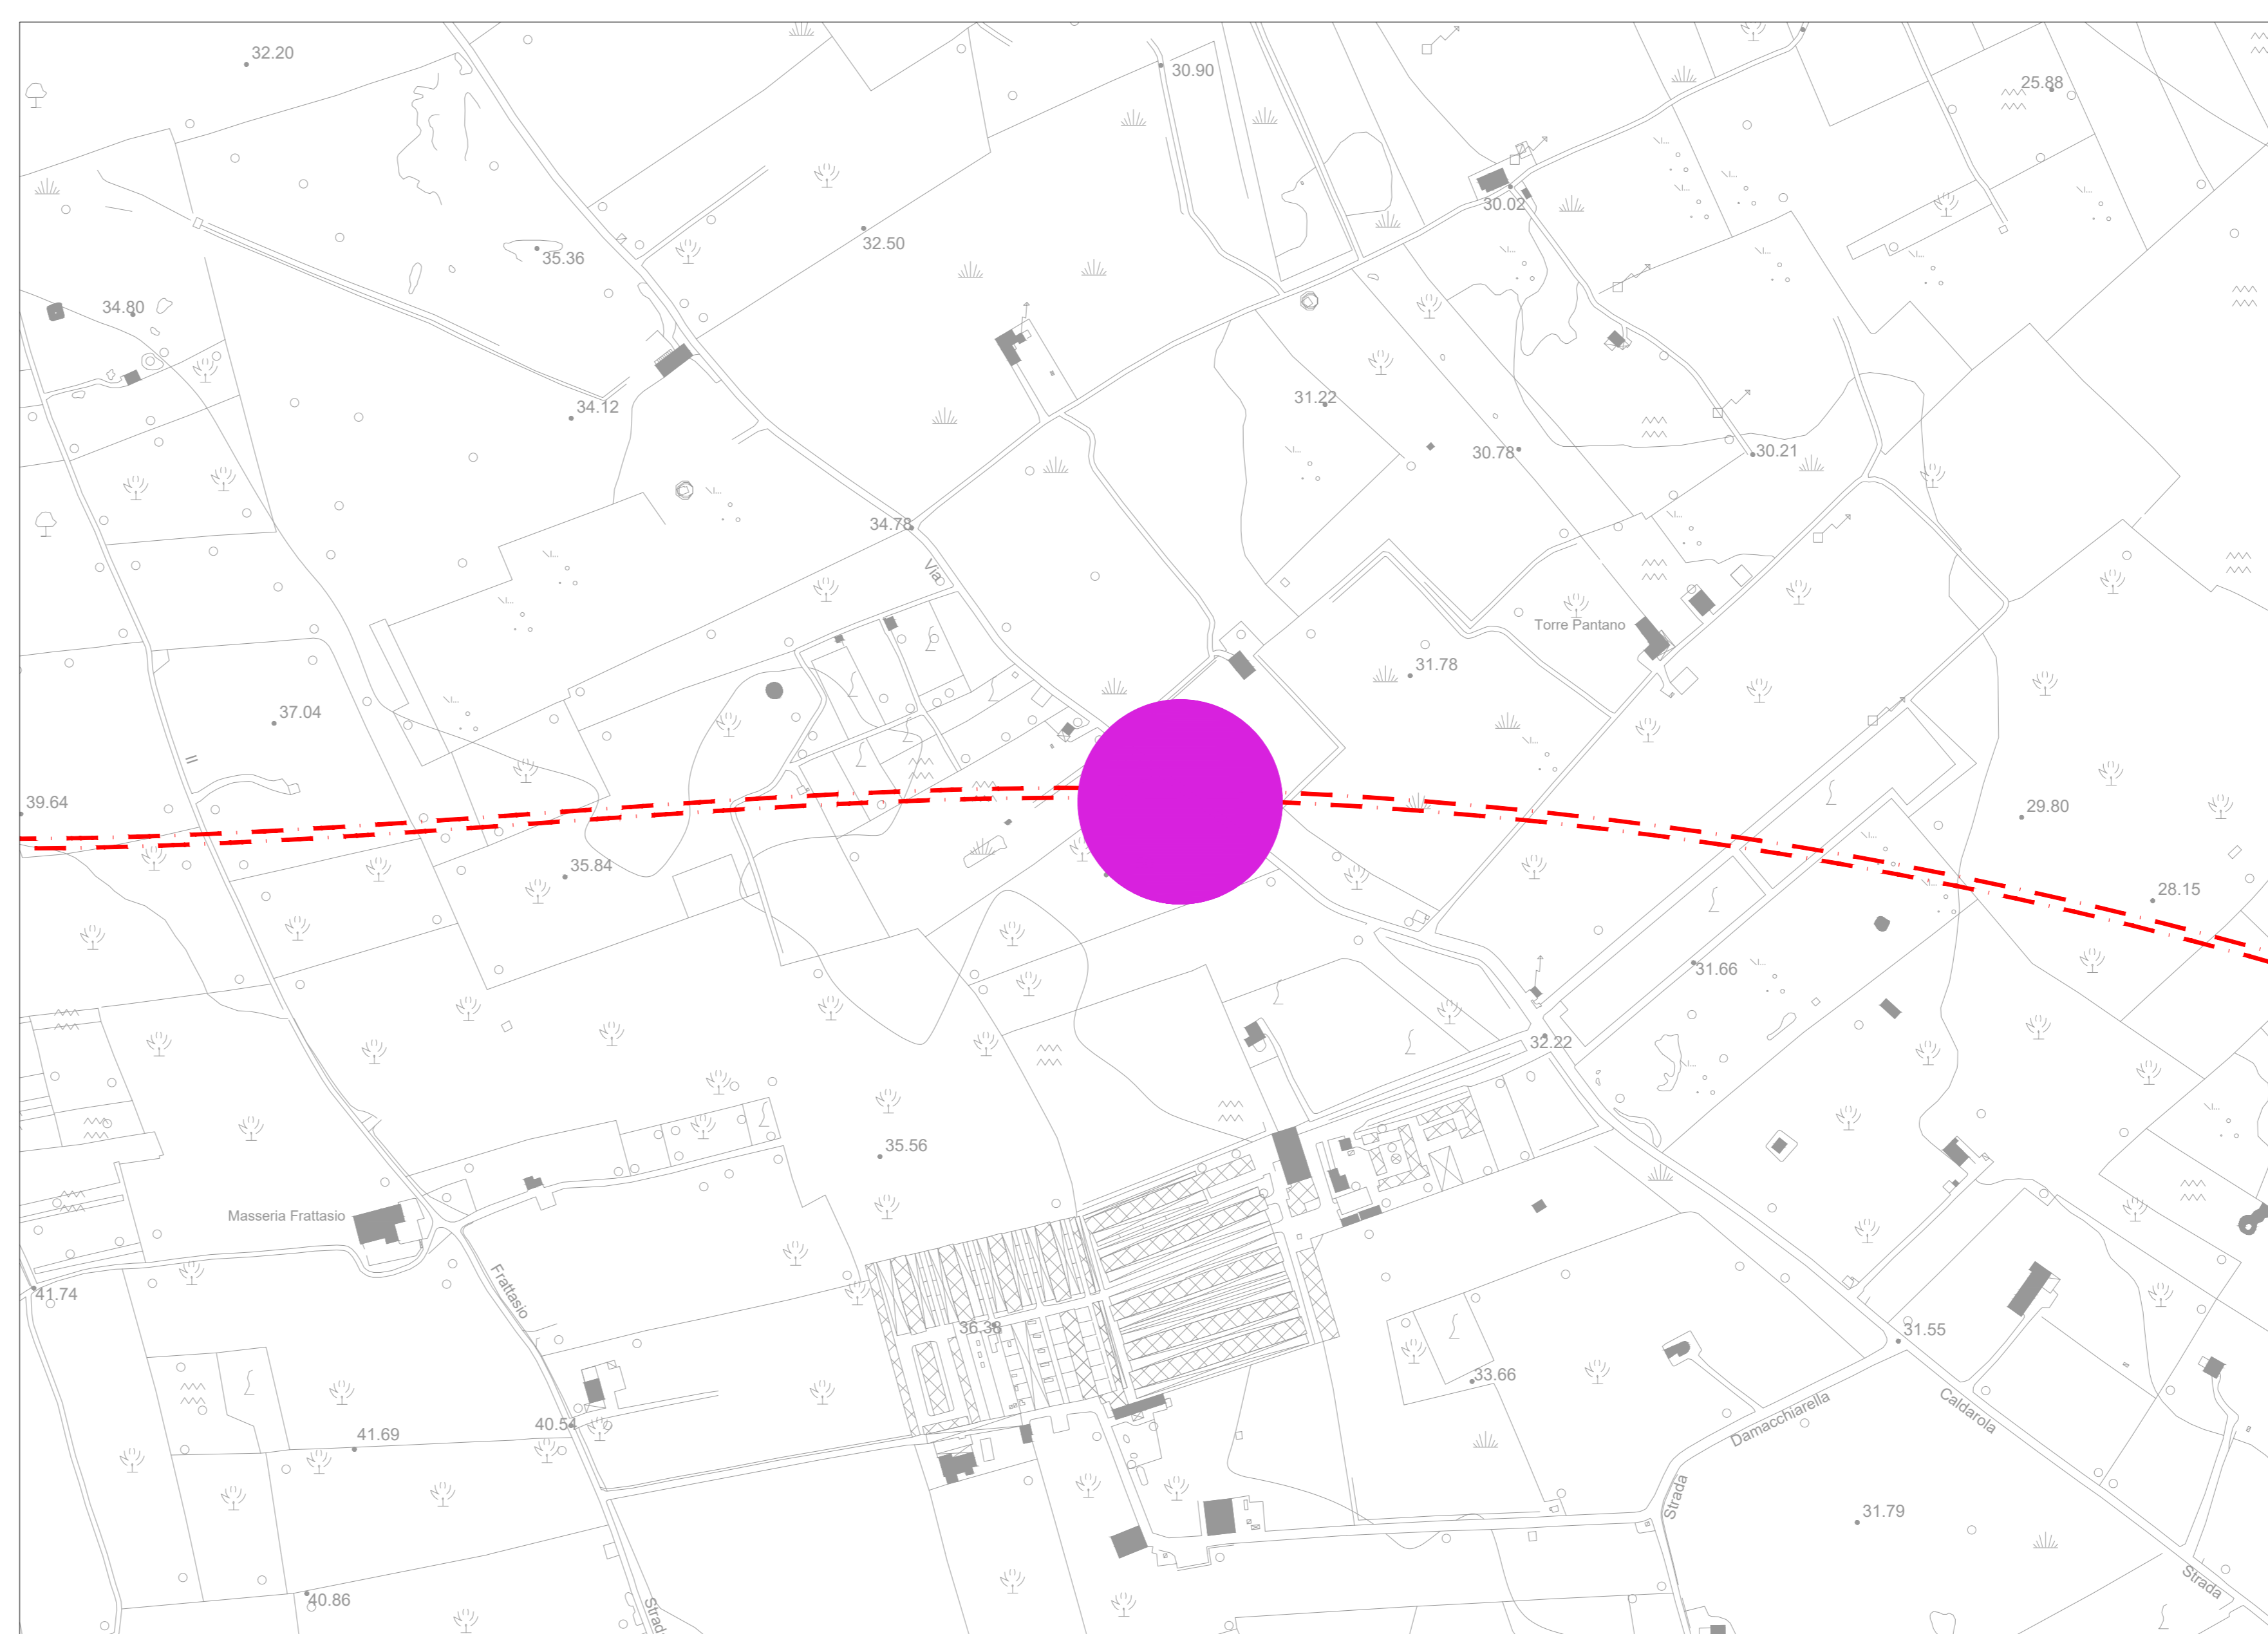

COMMITTENTE: **RFI** RETE FERROVIARIA ITALIANA  
 GRUPPO FERROVIE DELLO STATO ITALIANE  
 DIREZIONE INVESTIMENTI  
 DIREZIONE PROGRAMMI INVESTIMENTI  
 DIRETTRICE SUD - PROGETTO ADRIATICA

DIREZIONE LAVORI: **ITALFERR**  
 GRUPPO FERROVIE DELLO STATO ITALIANE

APPALTATORE: **AD AGOSTINO**  
 COSTRUZIONI GENERALI

PROGETTAZIONE: MANDATARIA **ipa** MANDATARI **CECONTRA** **HUB**

PROGETTO ESECUTIVO

LINEA BARI-LECCE - RIASSETTO NODO DI BARI  
 TRATTA A SUD DI BARI  
 VARIANTE DI TRACCIATO TRA BARI C.LE E BARI TORRE A MARE

SERVIZI INTERFERENTI  
 Interferenza 35 E-Distribuzione - Planimetria generale

Revis.	Descrizione	Redatto	Data	Verificato	Data	Approvato	Data	AutORIZZATO	Data
A	Emissione esecuta	M. Travelli	03/10/2022	L. Spinetti	03/10/2022	M. Rezzani	04/10/2022	L. Spinetti	03/10/2022
B	Emissione esecuta	M. Travelli	04/07/2022	L. Spinetti	05/07/2022	M. Rezzani	06/07/2022	L. Spinetti	05/07/2022

File: IA3S01EZZP2SIO300015B.DWG