


Planimetria d'inquadramento su rilievo celerimetrico in scala 1:1000



Planimetria d'inquadramento su CTR in scala 1:2000

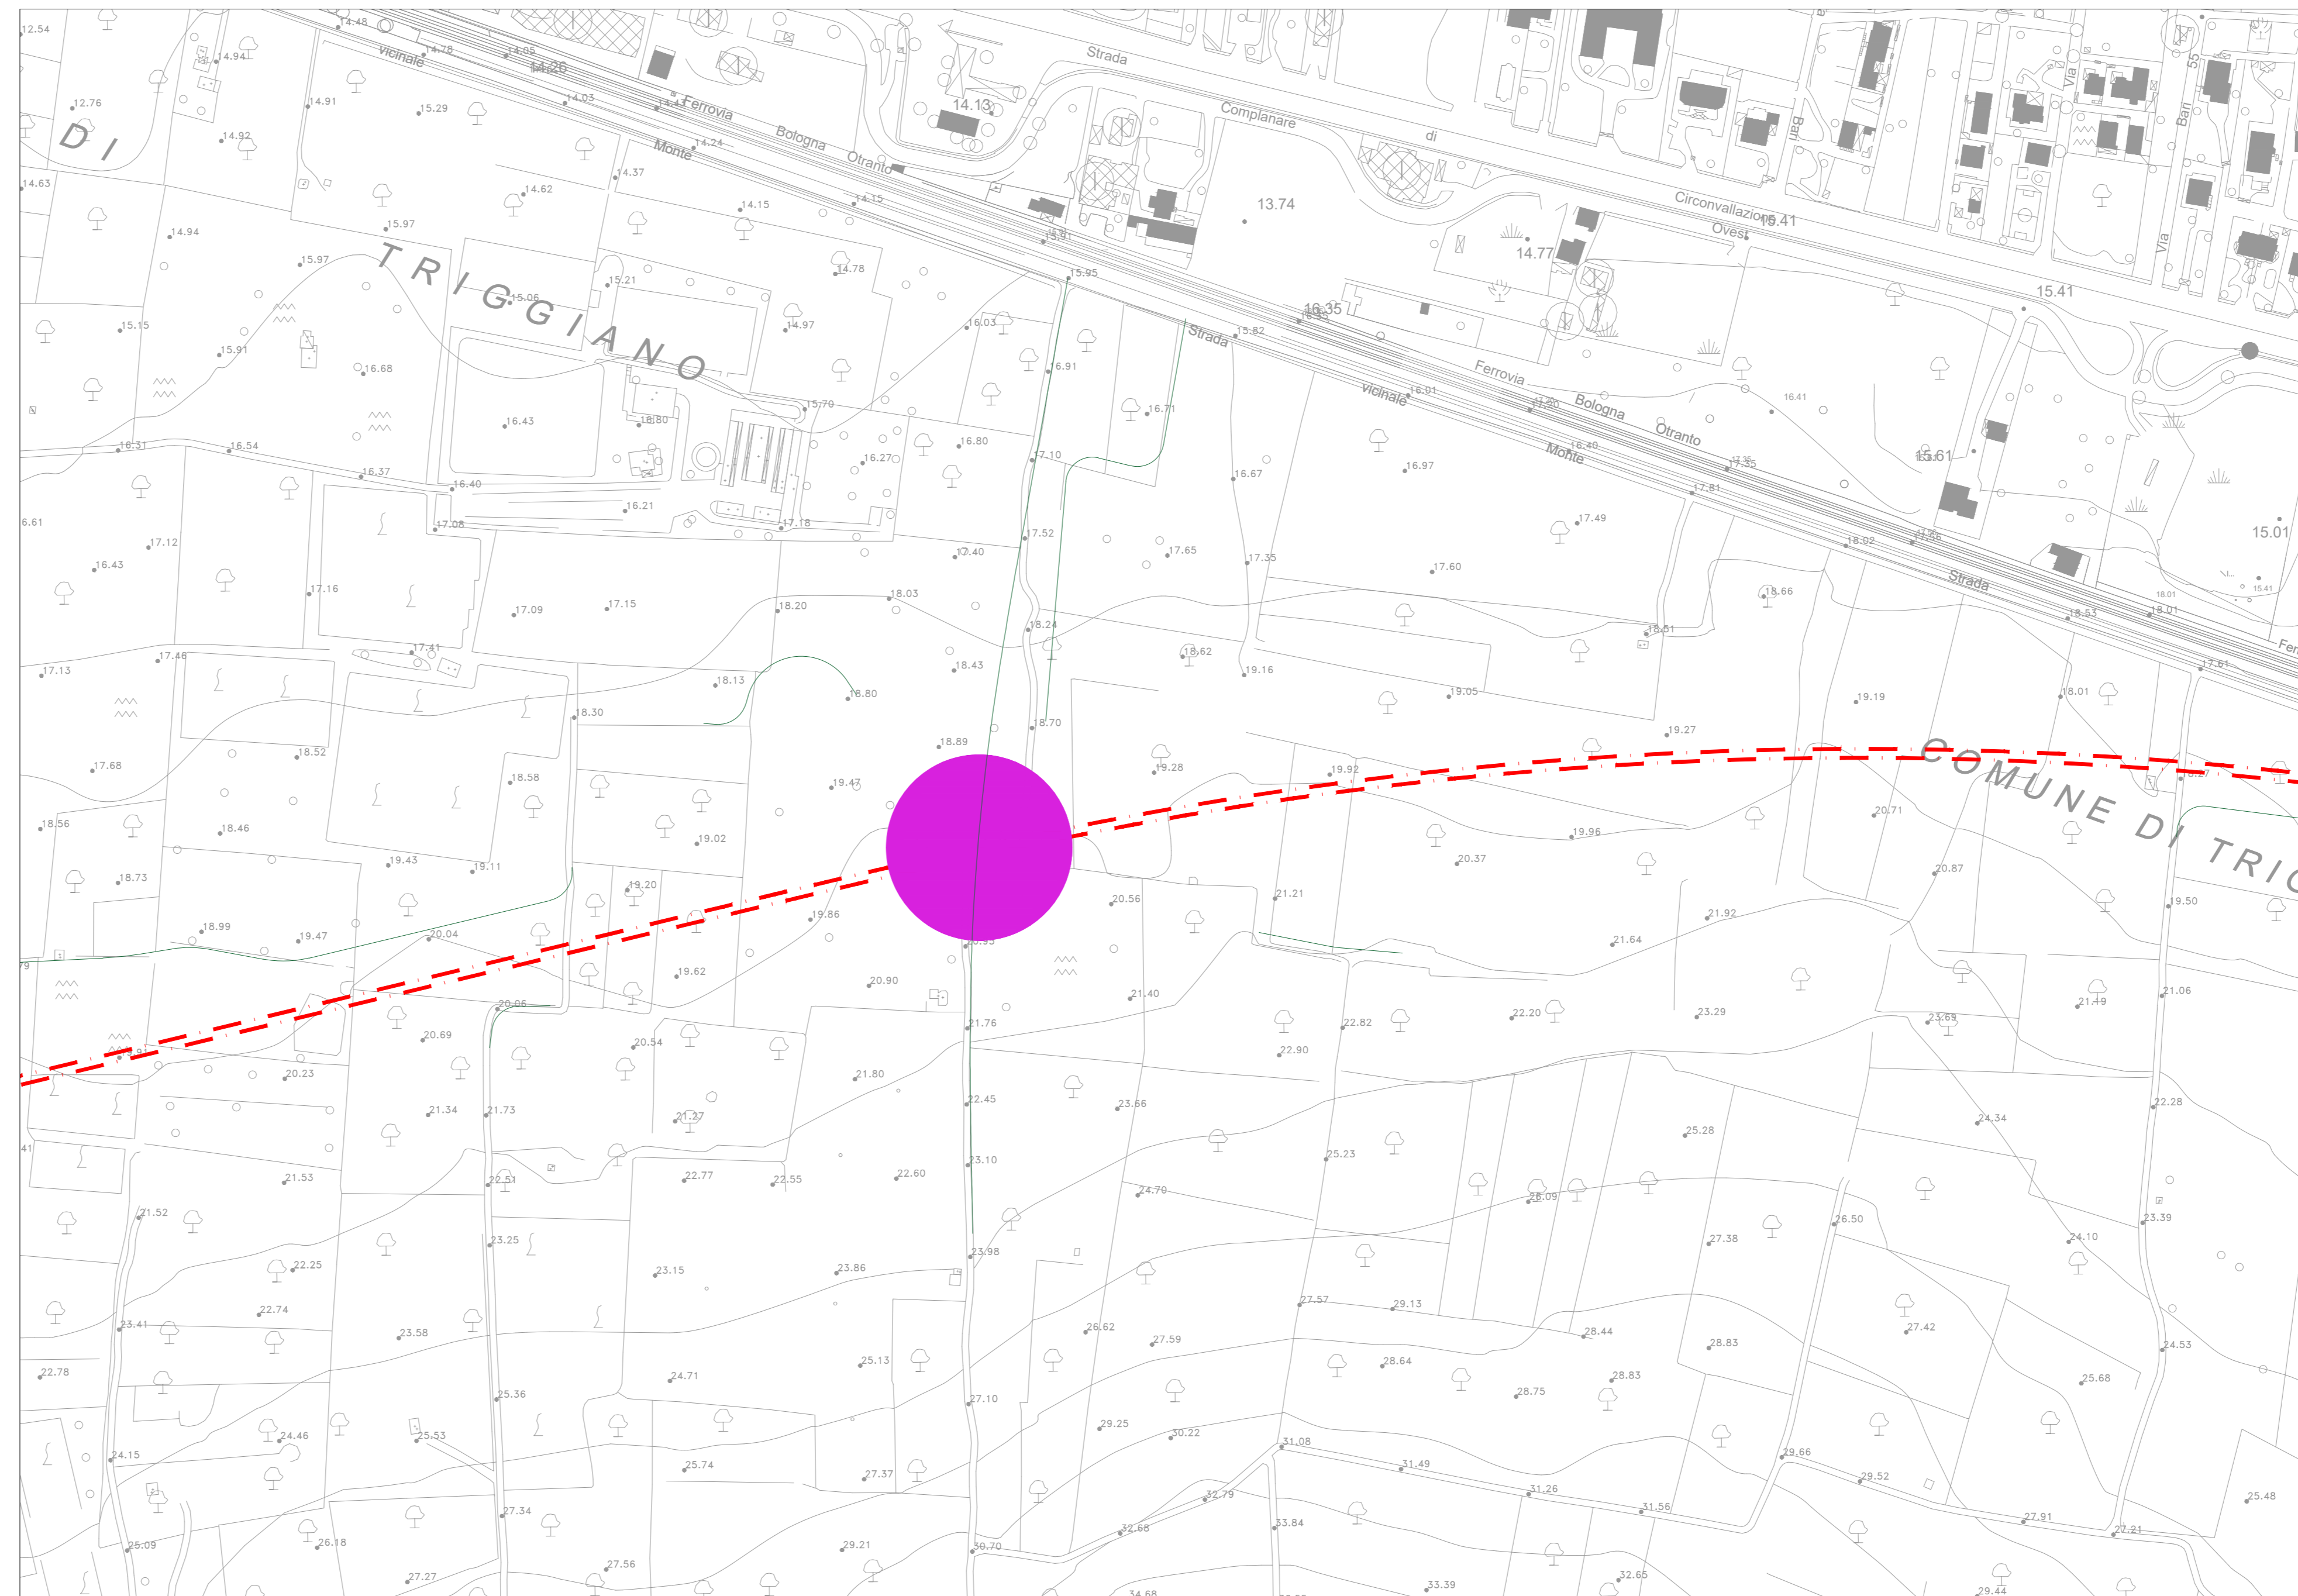

Planimetria catastale in scala 1:1000



Legenda

COROGRAFIA GENERALE

- Area interessata dall'attraversamento ●
- RFI Asse Binari di progetto ---
- FSE Asse binari ---
- Asse viabilità ---
- CATASTALE ---

Nuova sede ferroviaria ■

Asservimenti ■

Interferenza ---

Risoluzione in aereo ---

Risoluzione in sotterraneo ---

COMMITTENTE: **RFI** RETE FERROVIARIA ITALIANA  
GRUPPO FERROVIE DELLO STATO ITALIANE  
DIREZIONE INVESTIMENTI  
DIREZIONE PROGRAMMI INVESTIMENTI  
DIRETTRICE SUD - PROGETTO ADRIATICA

DIREZIONE LAVORI: **ITALFERR** GRUPPO FERROVIE DELLO STATO ITALIANE

APPALTATORE: **AD AGOSTINO** COSTRUZIONI GENERALI

PROGETTAZIONE: **rpa** MANDATARI **FRANCITRAC** MANDANTE **HUB**

**PROGETTO ESECUTIVO**

**LINEA BARI-LECCE - RIASSETTO NODO DI BARI**  
**TRATTA A SUD DI BARI**  
**VARIANTE DI TRACCIATO TRA BARI C.LE E BARI TORRE A MARE**

SERVIZI INTERFERENTI  
Interferenza 49 E-Distribuzione - Planimetria generale

APPALTATORE <b>AD AGOSTINO</b> COSTRUZIONI GENERALI	PROGETTAZIONE DIRETTORE DELLA PROGETTAZIONE ING. MARCO RAMMELLI	SCALA: varie
---	---	-----------------

COMMESSA	LOTTO	FASE	ENTE	TIPO DOC.	OPERADISCIPLINA	PROGR.	REV.
IA3S	01	E	ZZ	PZ	SI0300	019	B

Rev.	Descrizione	Redatto	Data	Verificato	Data	Approvato	Data	Autorizzato	Data
A	Emissione definitiva	M. Tisani	03/01/2022	L. Spinoli	03/01/2022	M. Ramelli	04/01/2022	L. Spinoli	07/01/2022
B	Emissione definitiva	M. Tisani	04/07/2022	L. Spinoli	05/07/2022	M. Ramelli	06/07/2022	L. Spinoli	07/07/2022

Firma: **SPINOZZI dott. LUIGI**  
n. Elab.: **436**

File: IA3S01EZZPZSI0300019B.DWG