

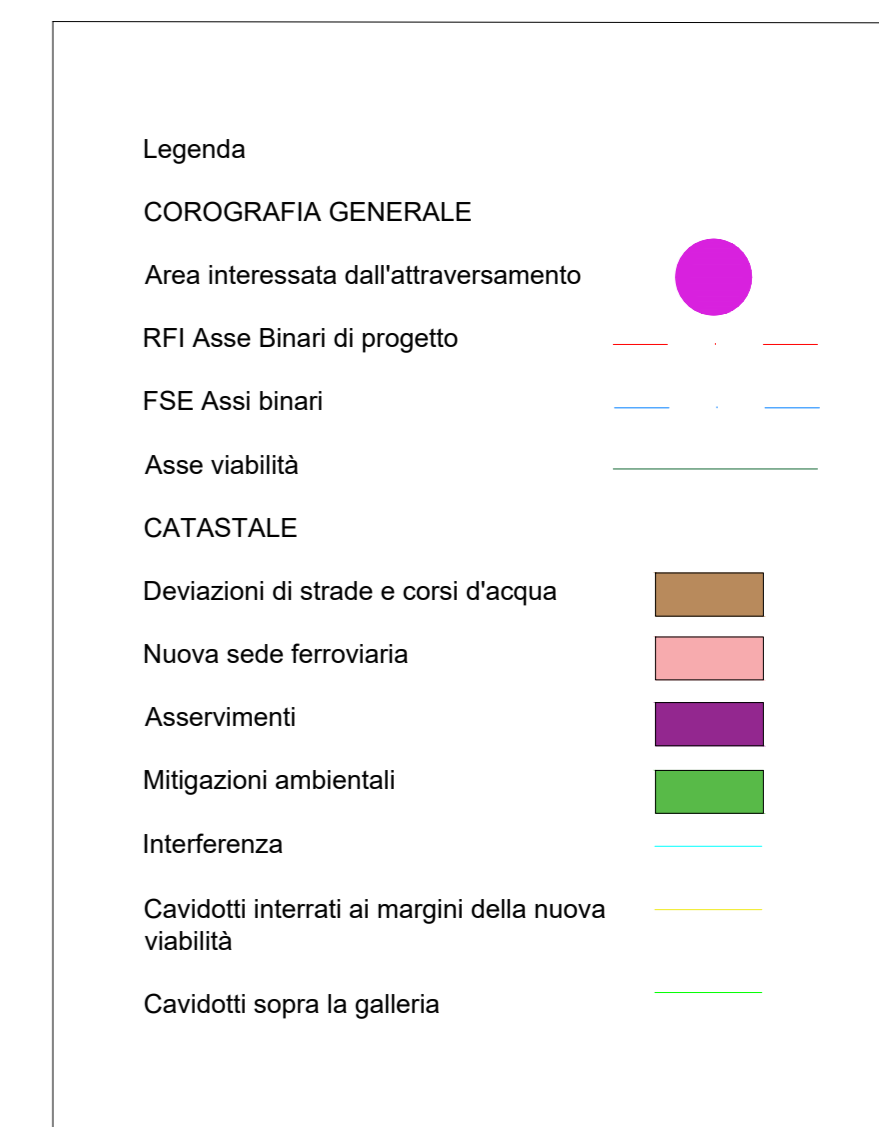



Planimetria d'inquadramento su rilievo celerimetrico in scala 1:1000

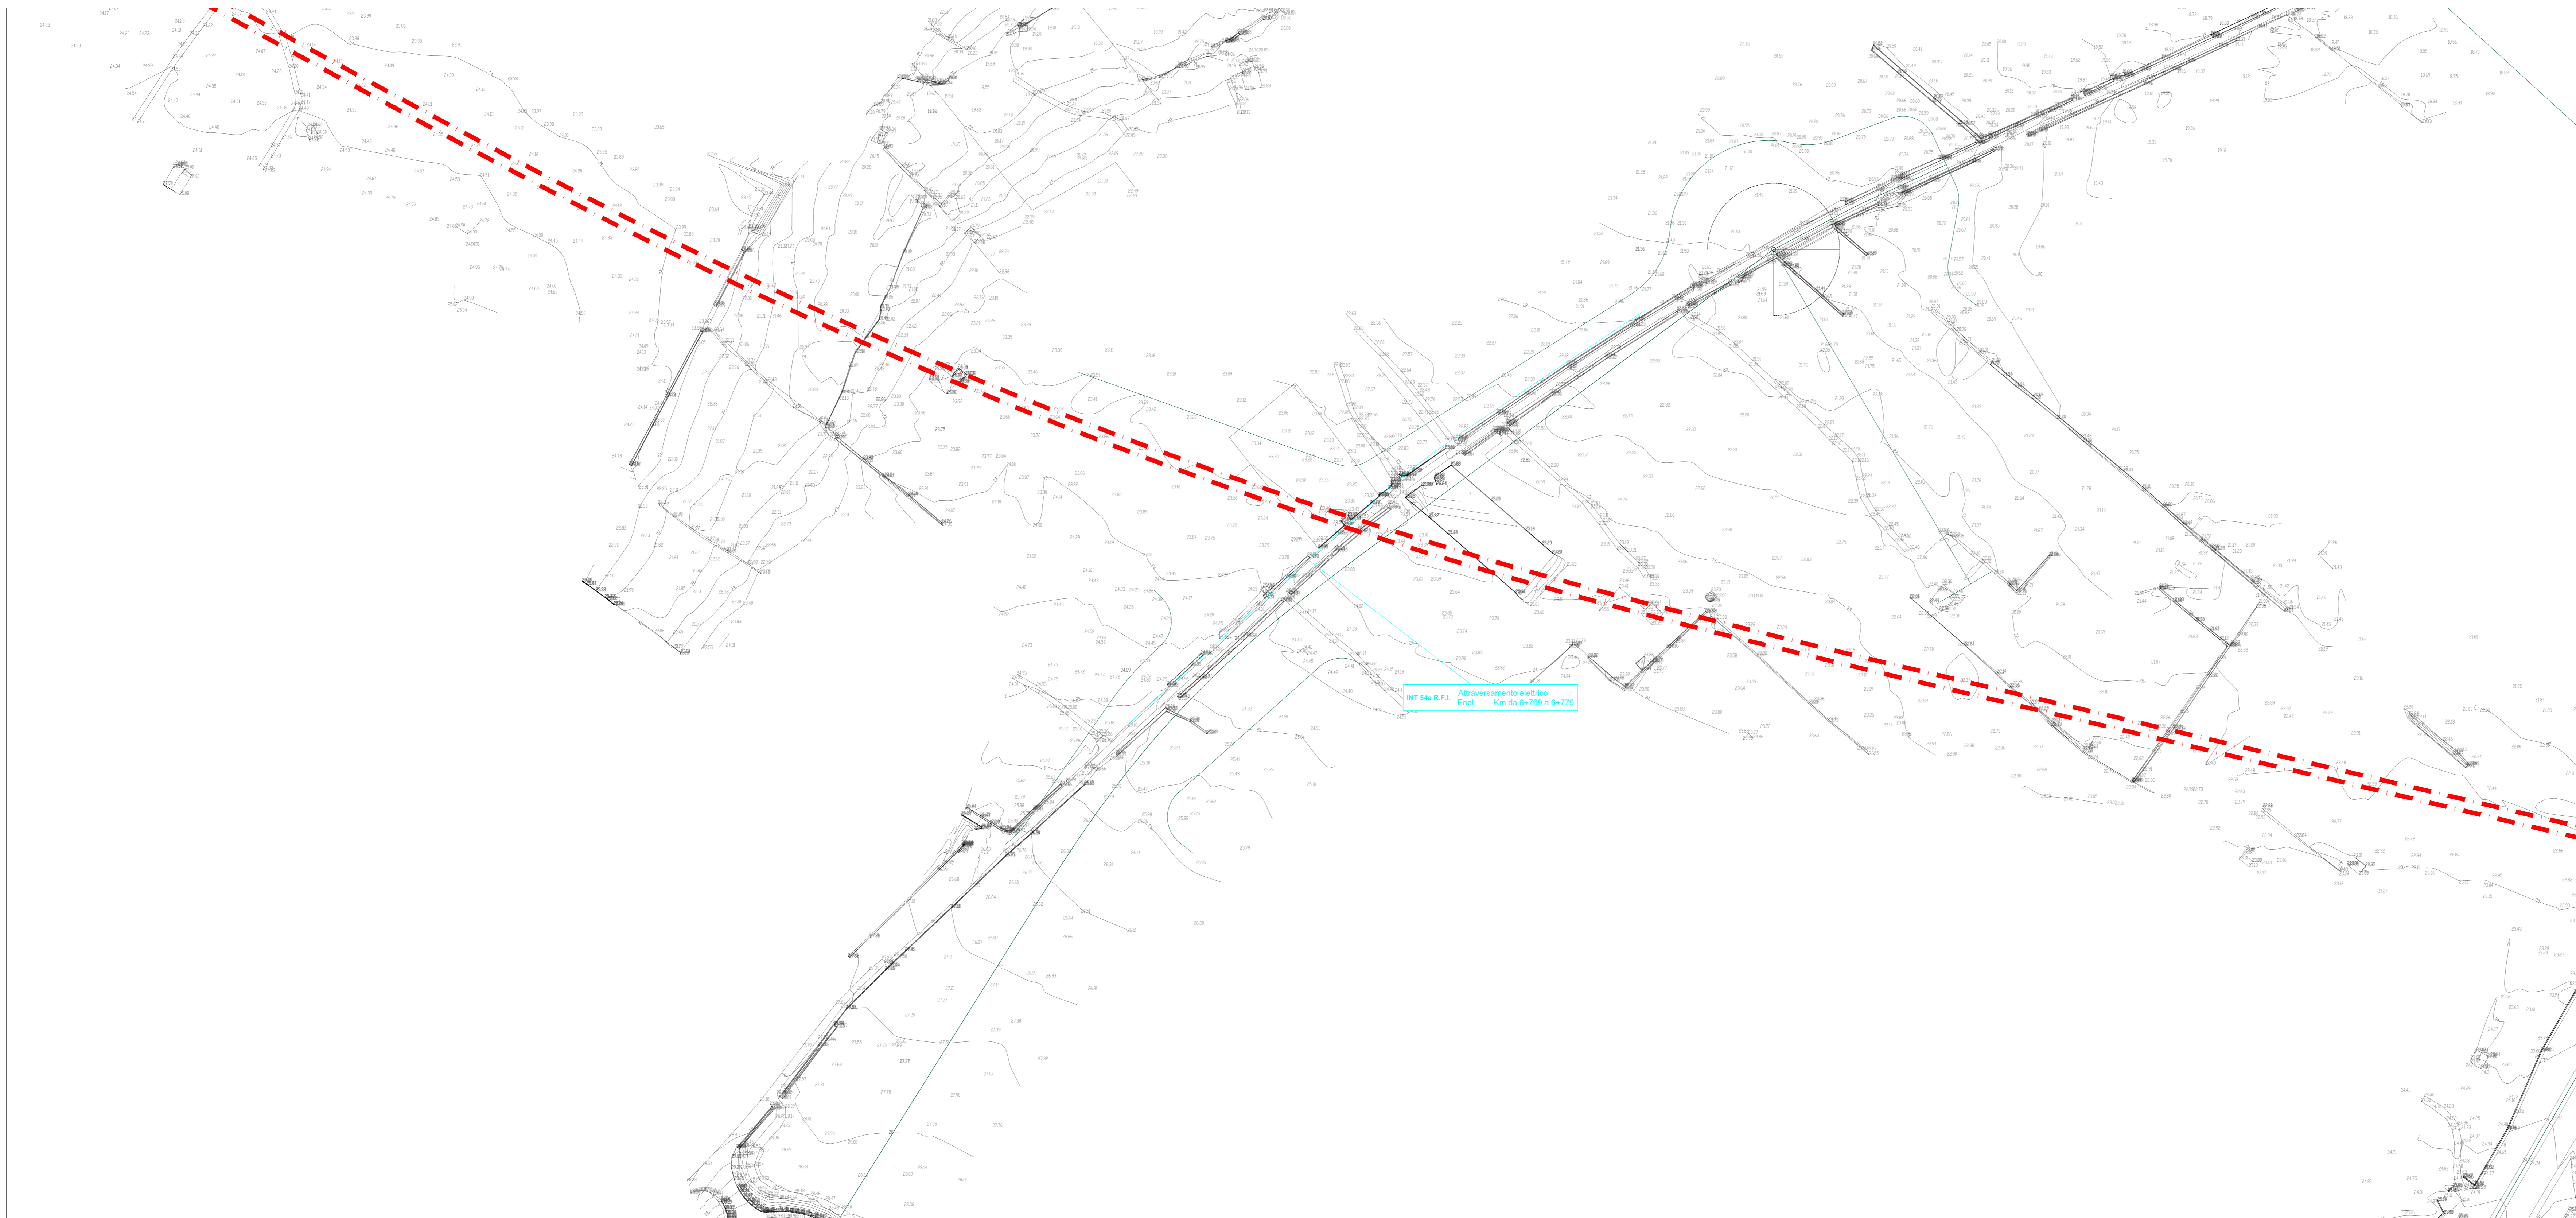

Planimetria catastale in scala 1:1000

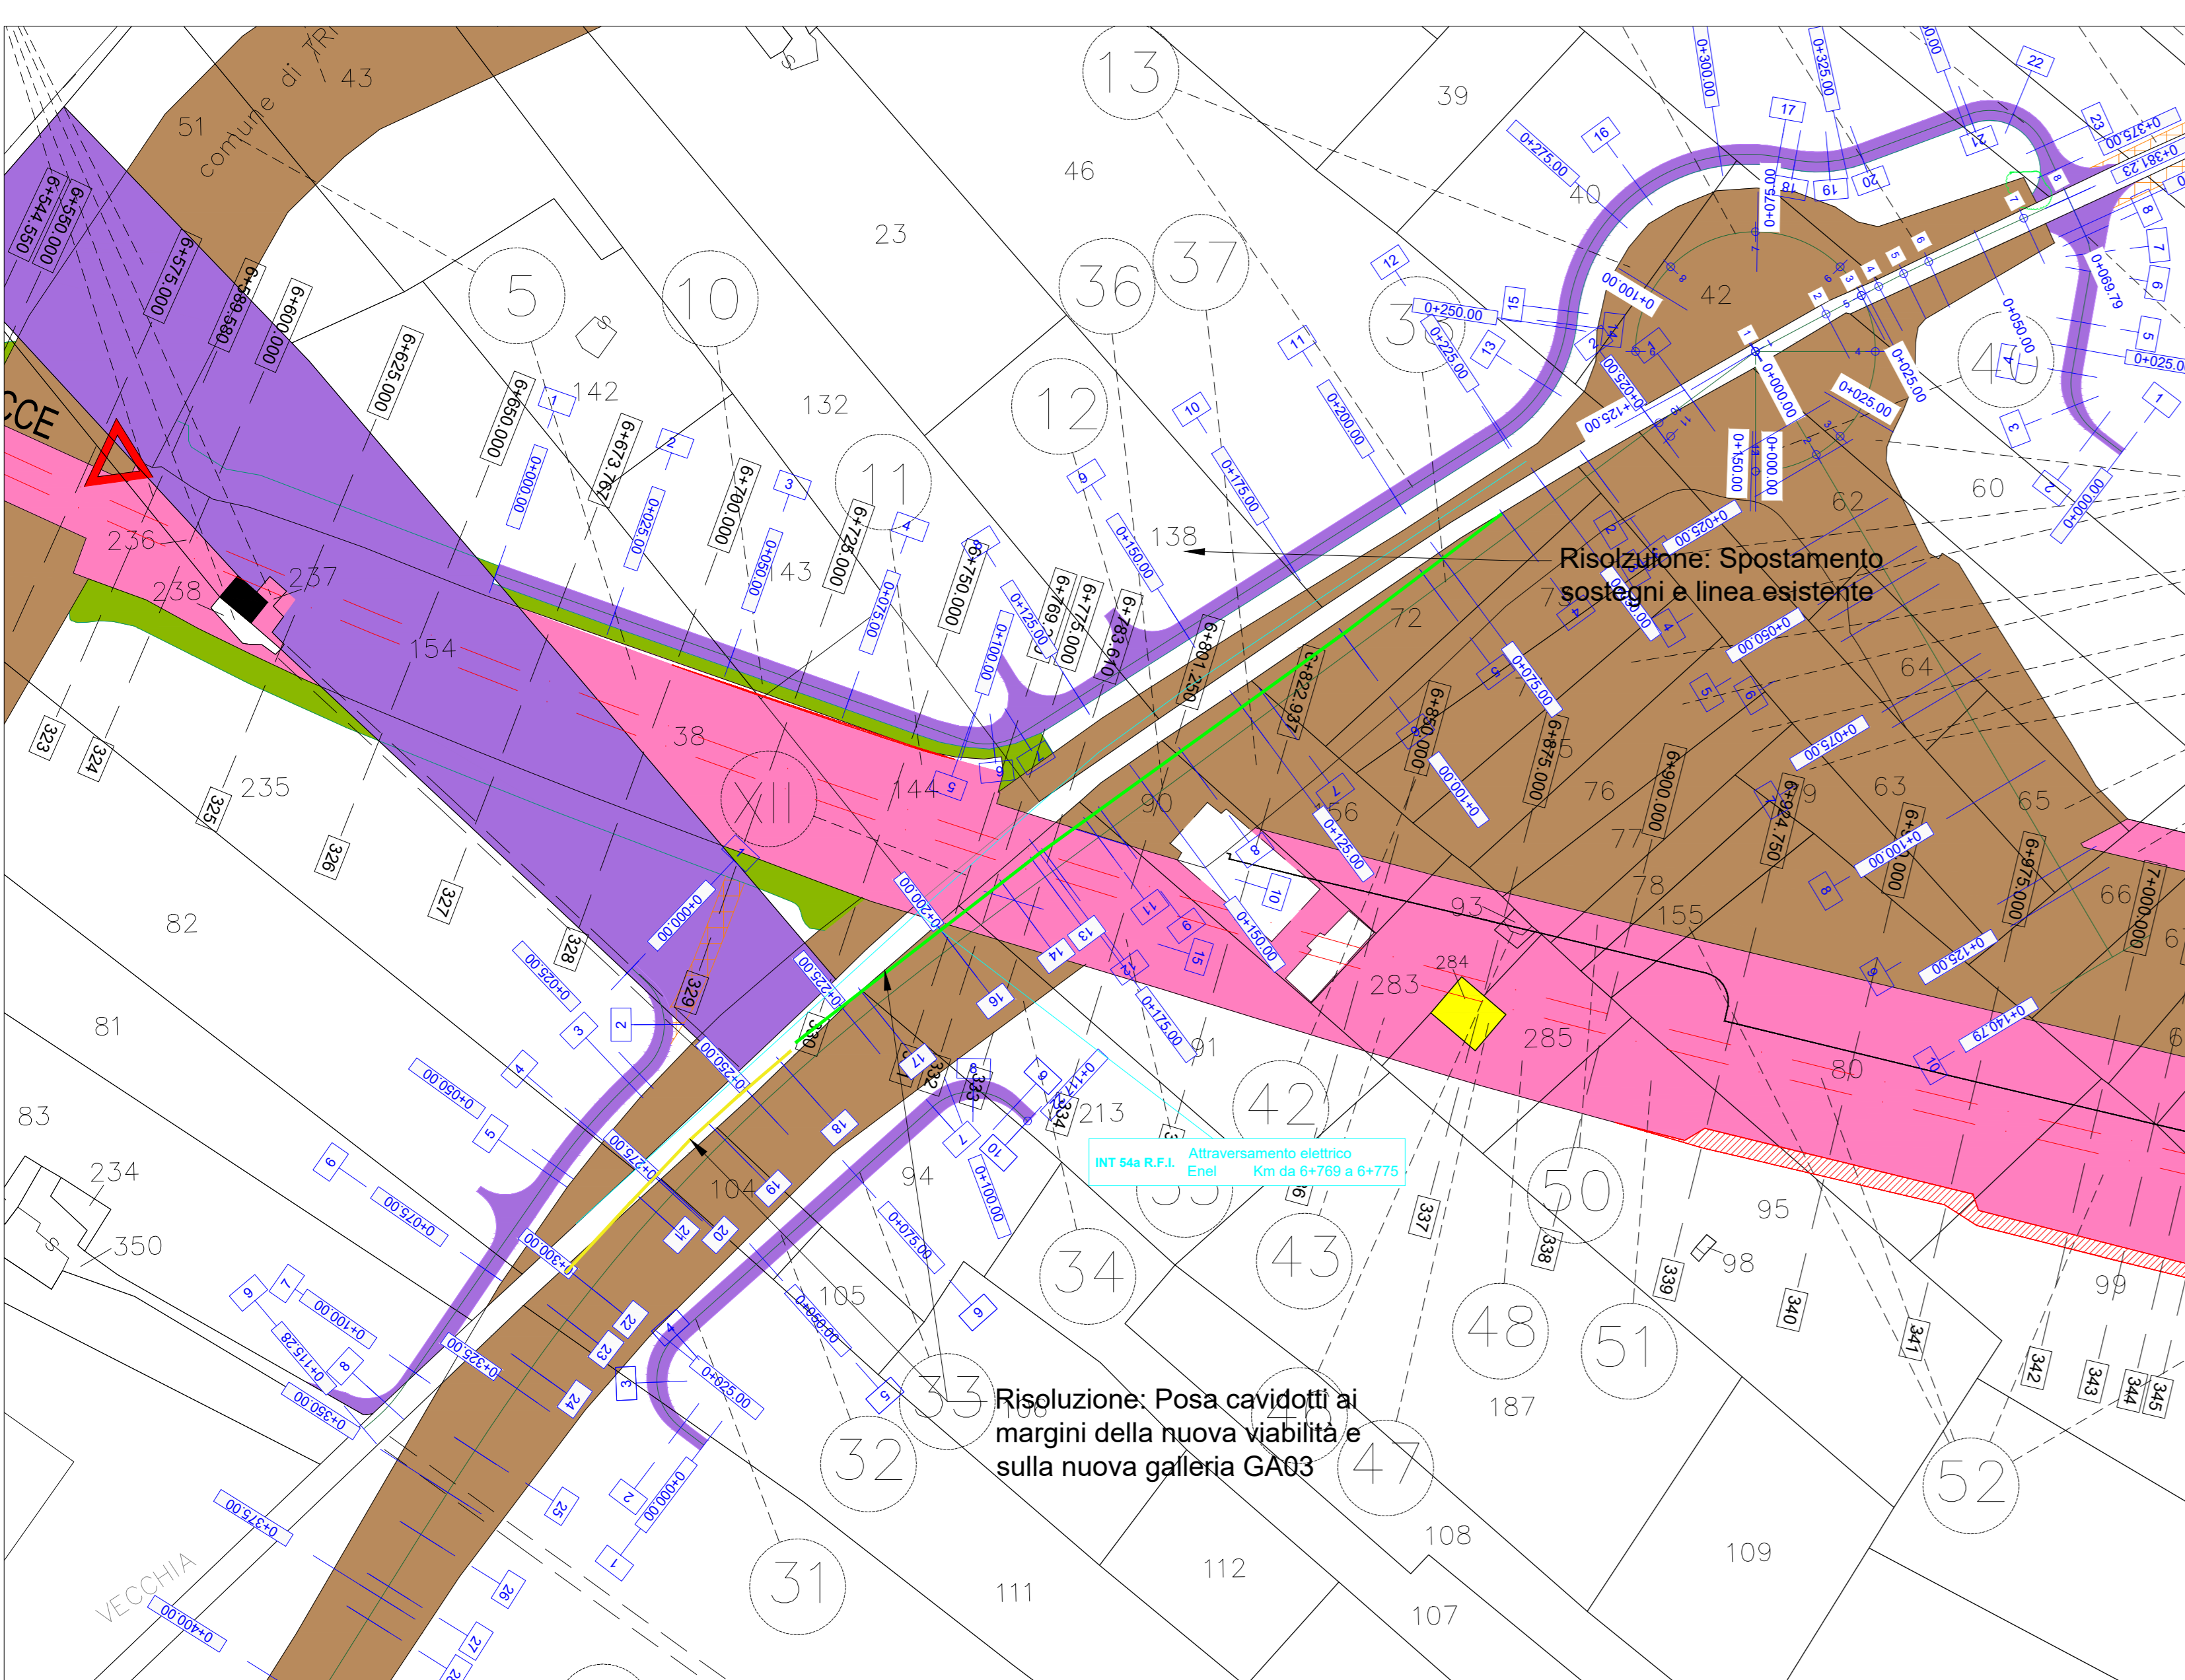

Planimetria d'inquadramento su CTR in scala 1:2000

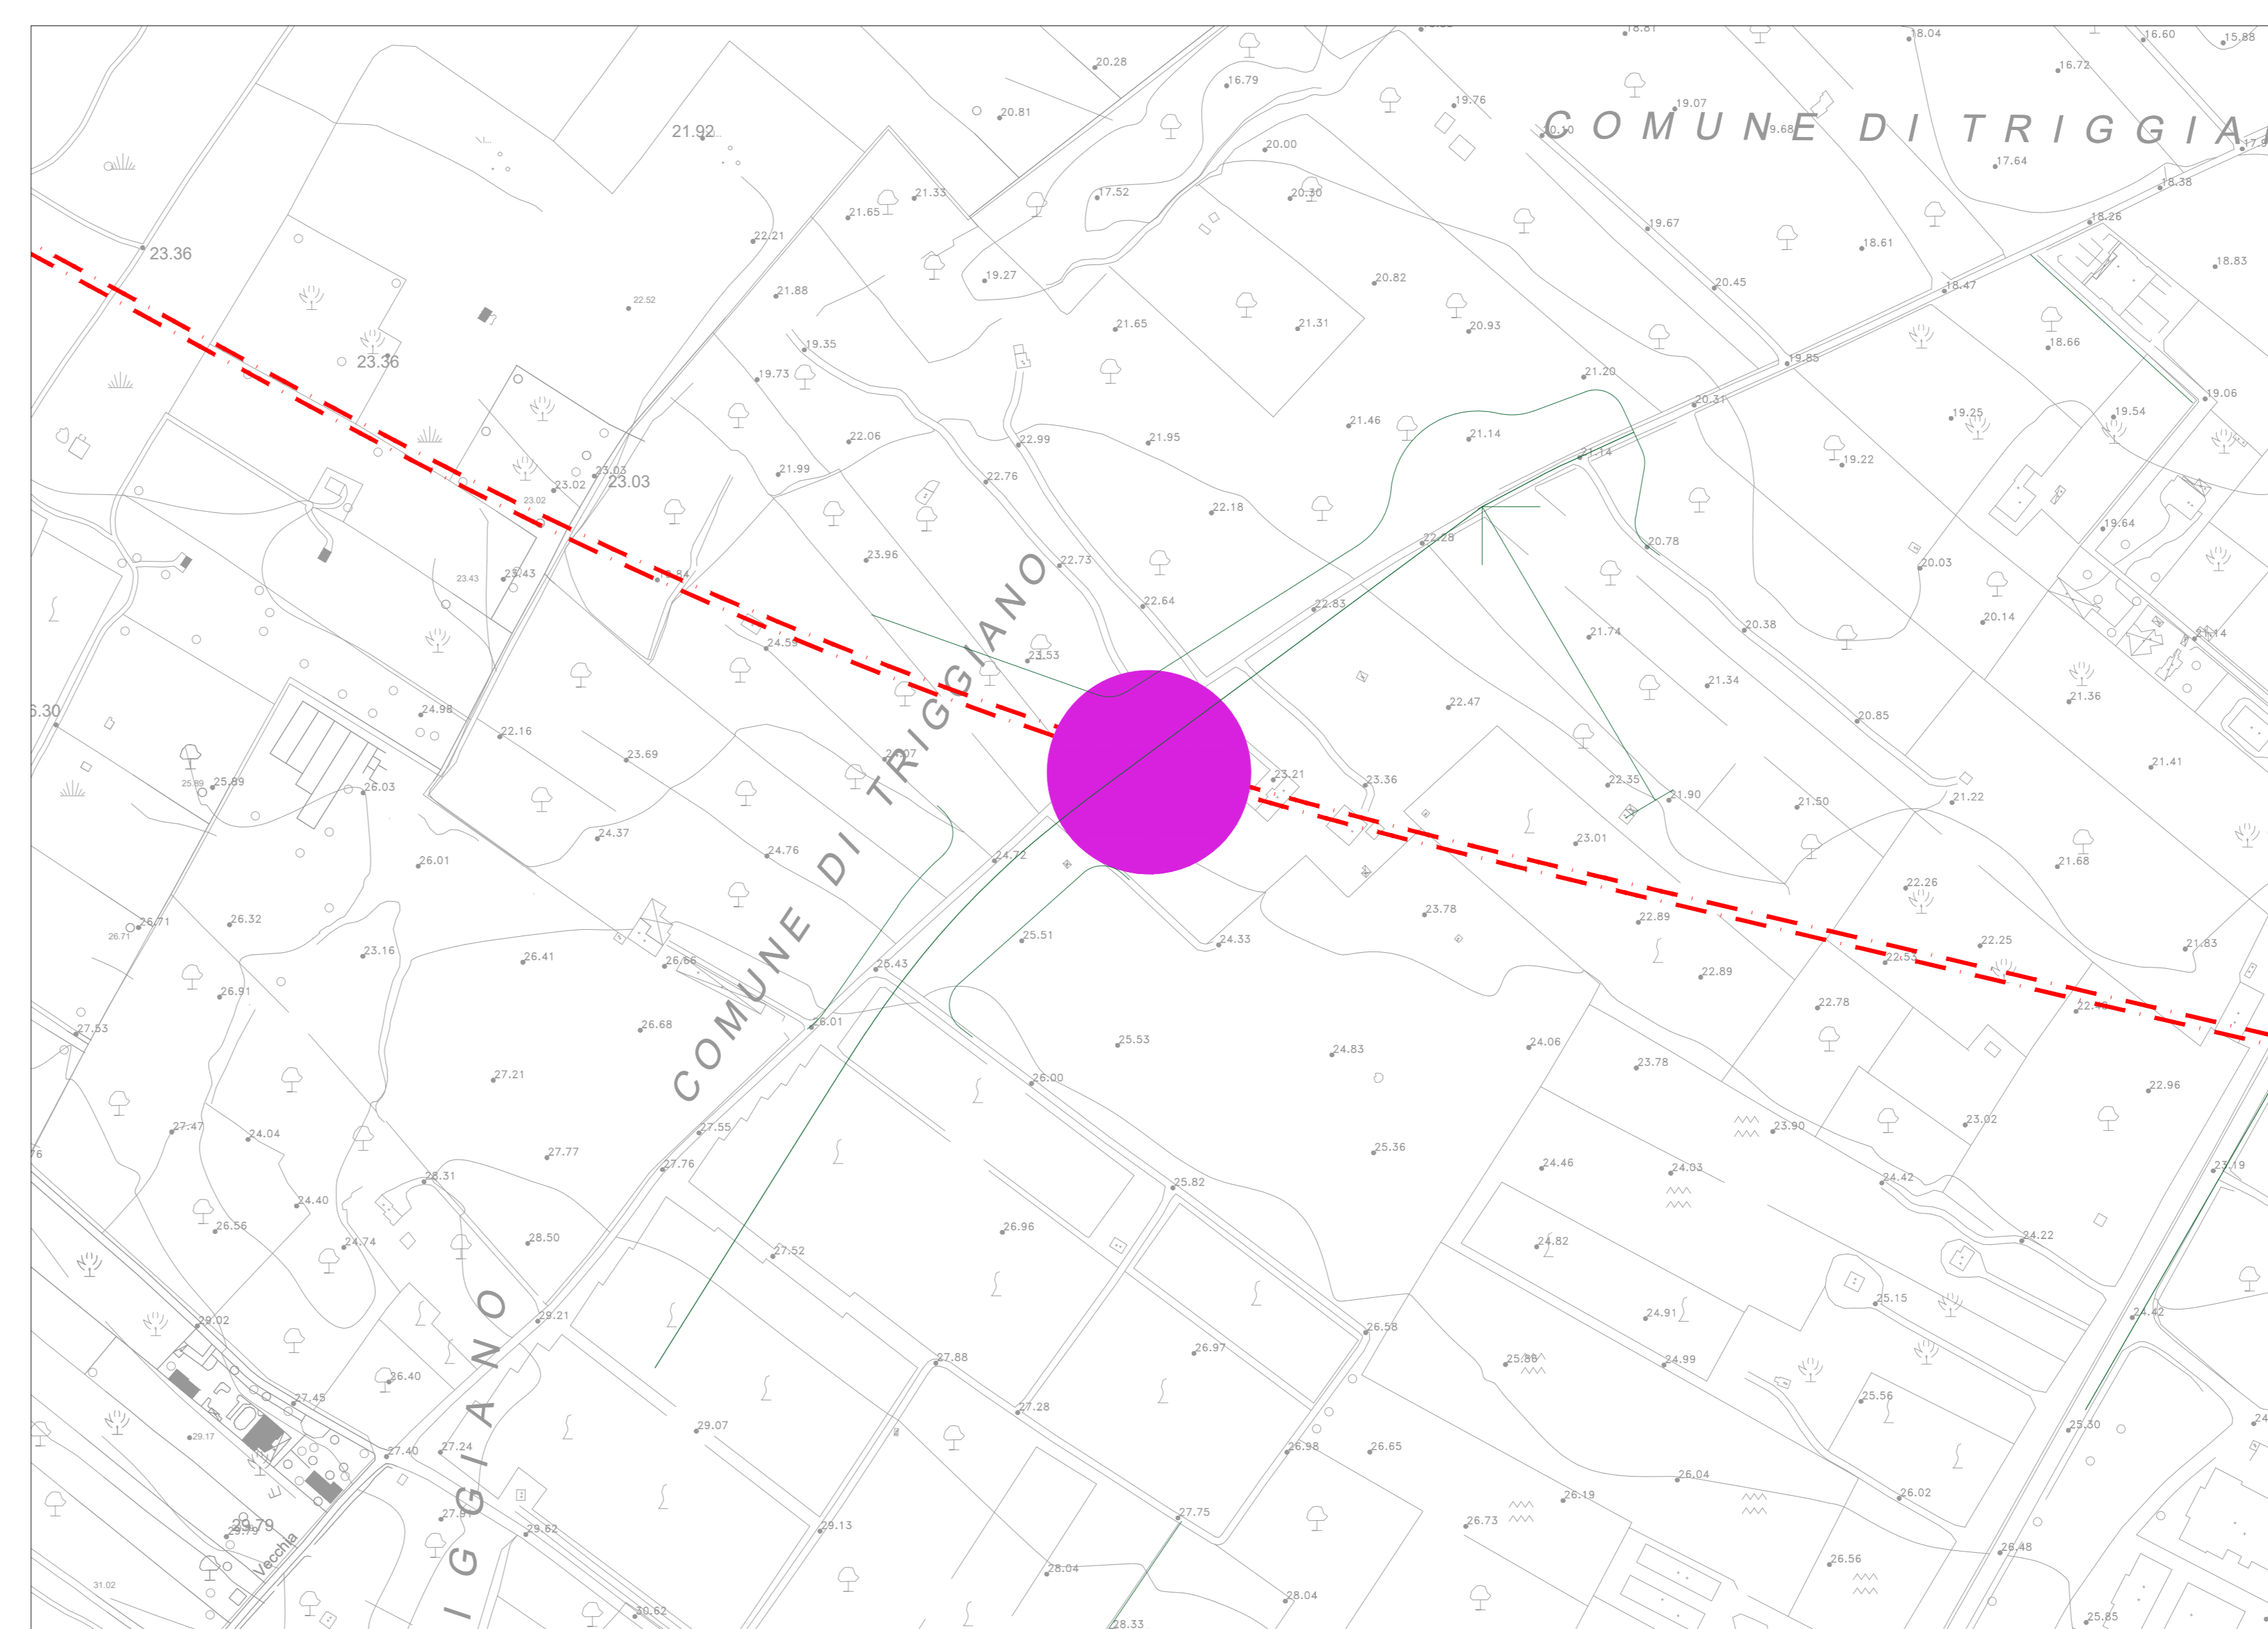

COMMITTENTE: **RFI** RETE FERROVIARIA ITALIANA GRUPPO FERROVIE DELLO STATO ITALIANE  
 DIREZIONE INVESTIMENTI  
 DIREZIONE PROGRAMMI INVESTIMENTI  
 DIRETTRICE SUD - PROGETTO ADRIATICA

DIREZIONE LAVORI: **ITALFERR** GRUPPO FERROVIE DELLO STATO ITALIANE

APPALTATORE: **ADAGOSTINO COSTRUZIONI GENERALI**

PROGETTAZIONE: **rpa** **trasferitalia** **HUB**

**PROGETTO ESECUTIVO**  
 LINEA BARI-LECCE - RIASSETTO NODO DI BARI  
 TRATTA A SUD DI BARI  
 VARIANTE A TRACCIATO TRA BARI C.LE E BARI TORRE A MARE

SERVIZI INTERFERENTI  
 Interferenza 54A E-Distribuzione - Planimetria generale

Rev.	Descrizione	Redatto	Data	Verificato	Data	Approvato	Data	Autorizzato	Data
A	Disegno iniziale	M. Travisi	05/01/2022	L. Spozzi	05/01/2022	M. Rossetti	04/01/2022	L. Spozzi	05/01/2022
B	Disegno recata	M. Travisi	04/01/2022	L. Spozzi	04/01/2022	M. Rossetti	04/01/2022	L. Spozzi	04/01/2022

File: IA3S01EZZP2S10300023B.DWG