


Planimetria d'inquadramento su rilievo celerimetrico in scala 1:1000

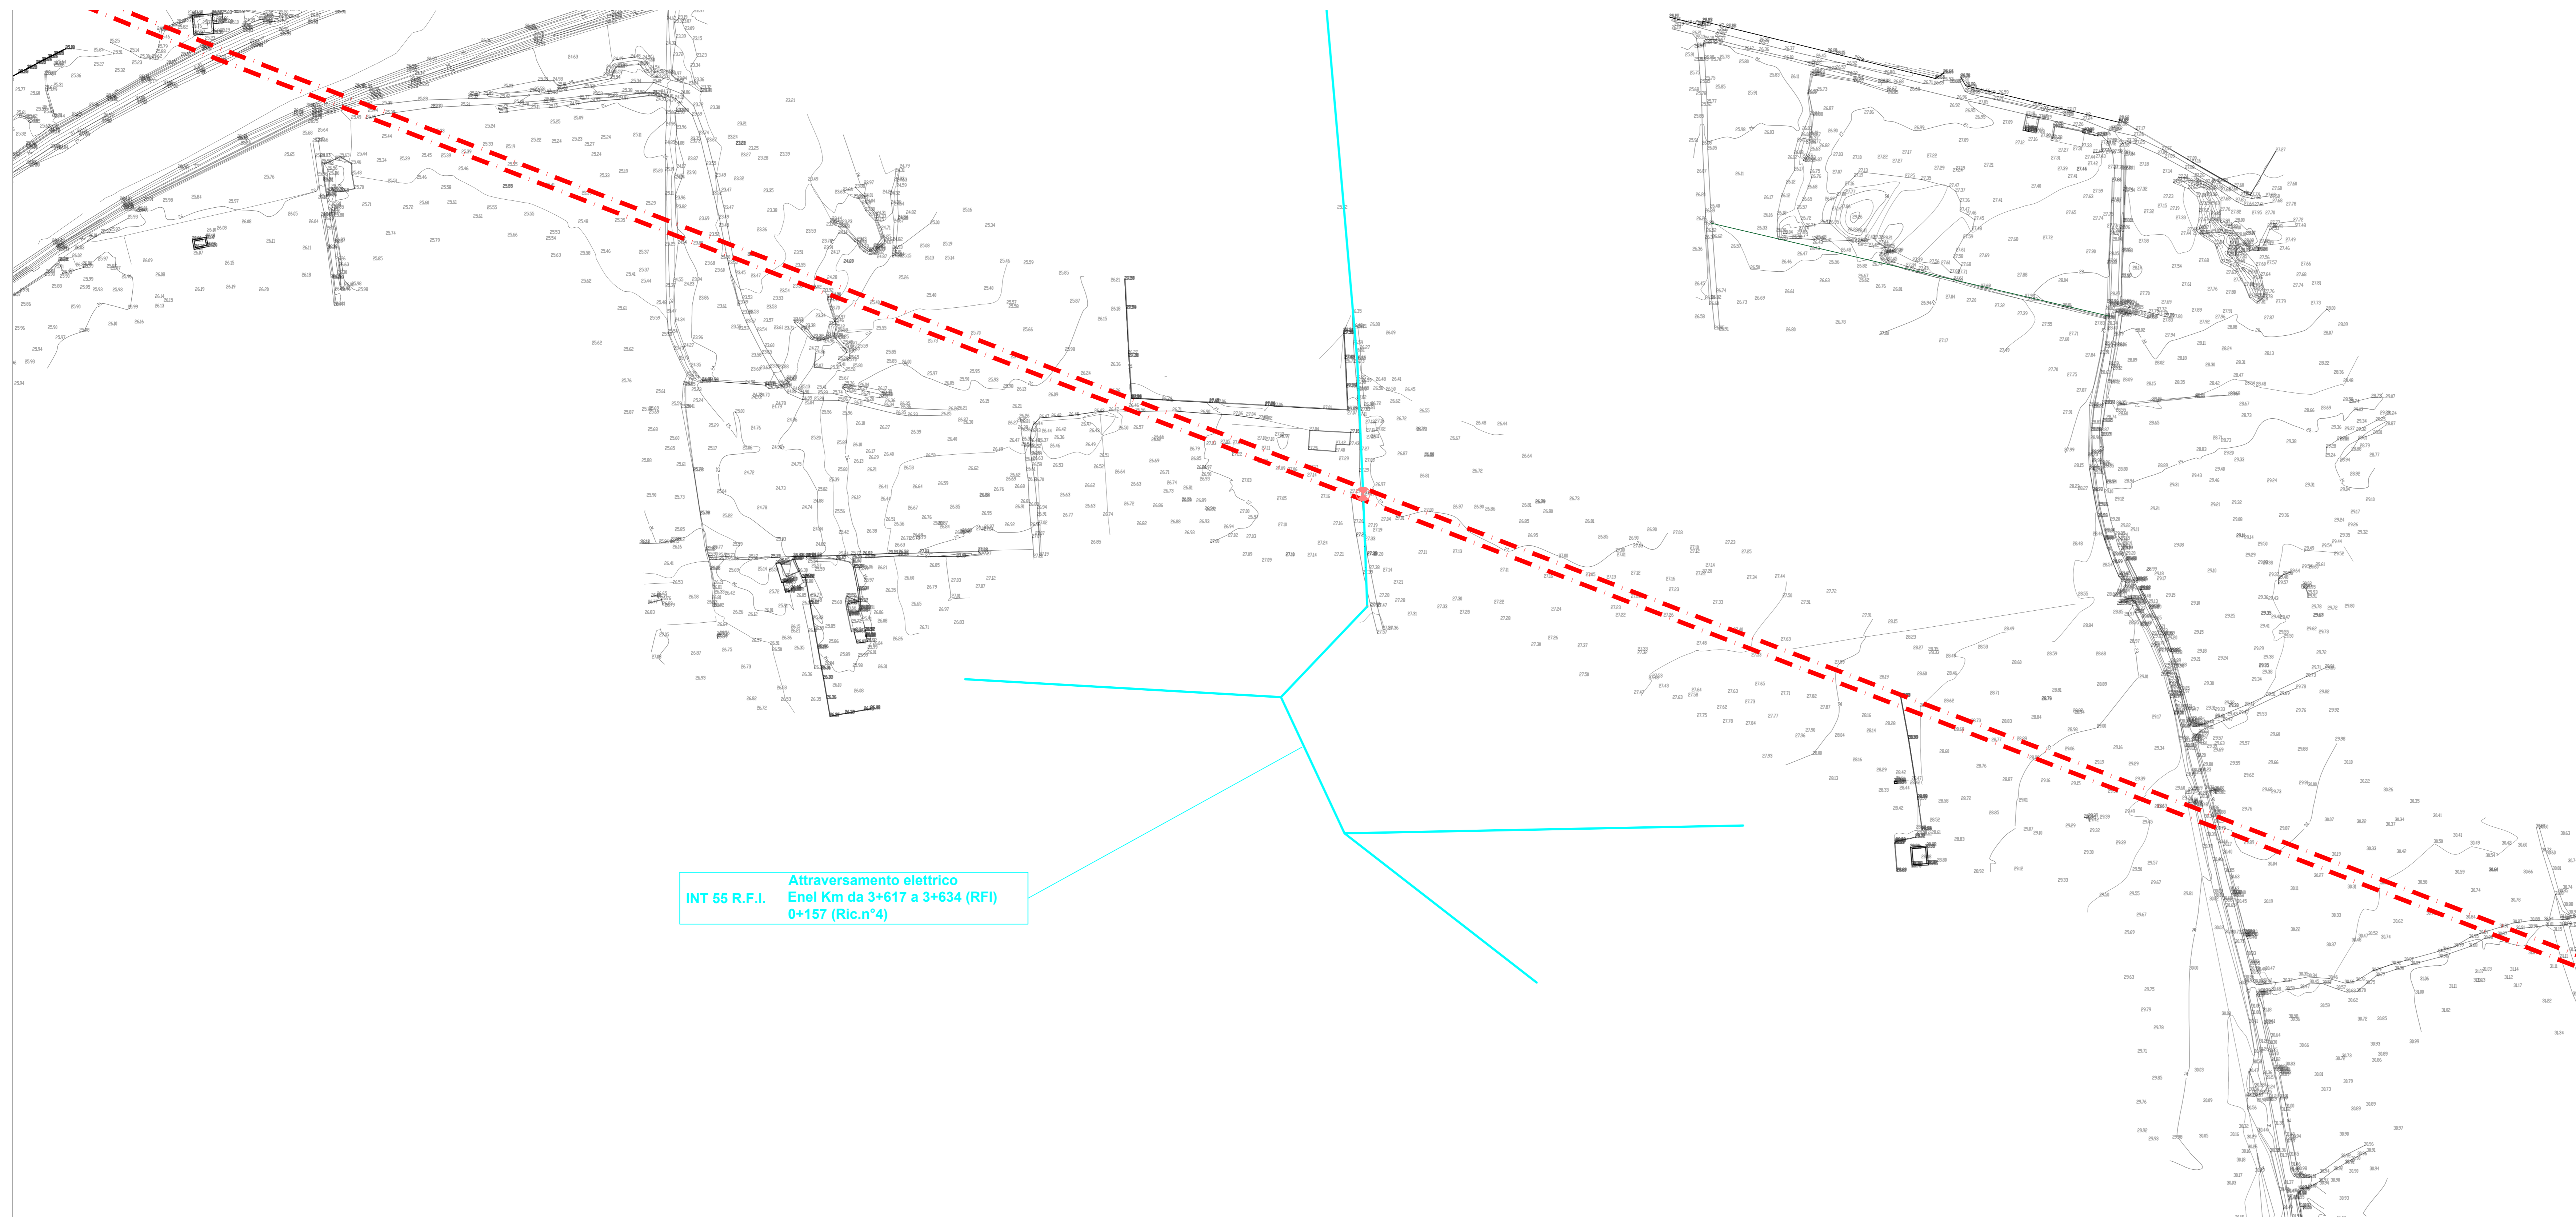

Legenda

COROGRAFIA GENERALE

Area interessata dall'attraversamento

RFI Asse Binari di progetto

FSE Asse binari

Asse viabilità

CATASTALE

Deviazioni di strade e corsi d'acqua


Nuova sede ferroviaria

Asservimenti

Strade pubbliche

Interferenza e Risoluzione

Planimetria catastale in scala 1:1000

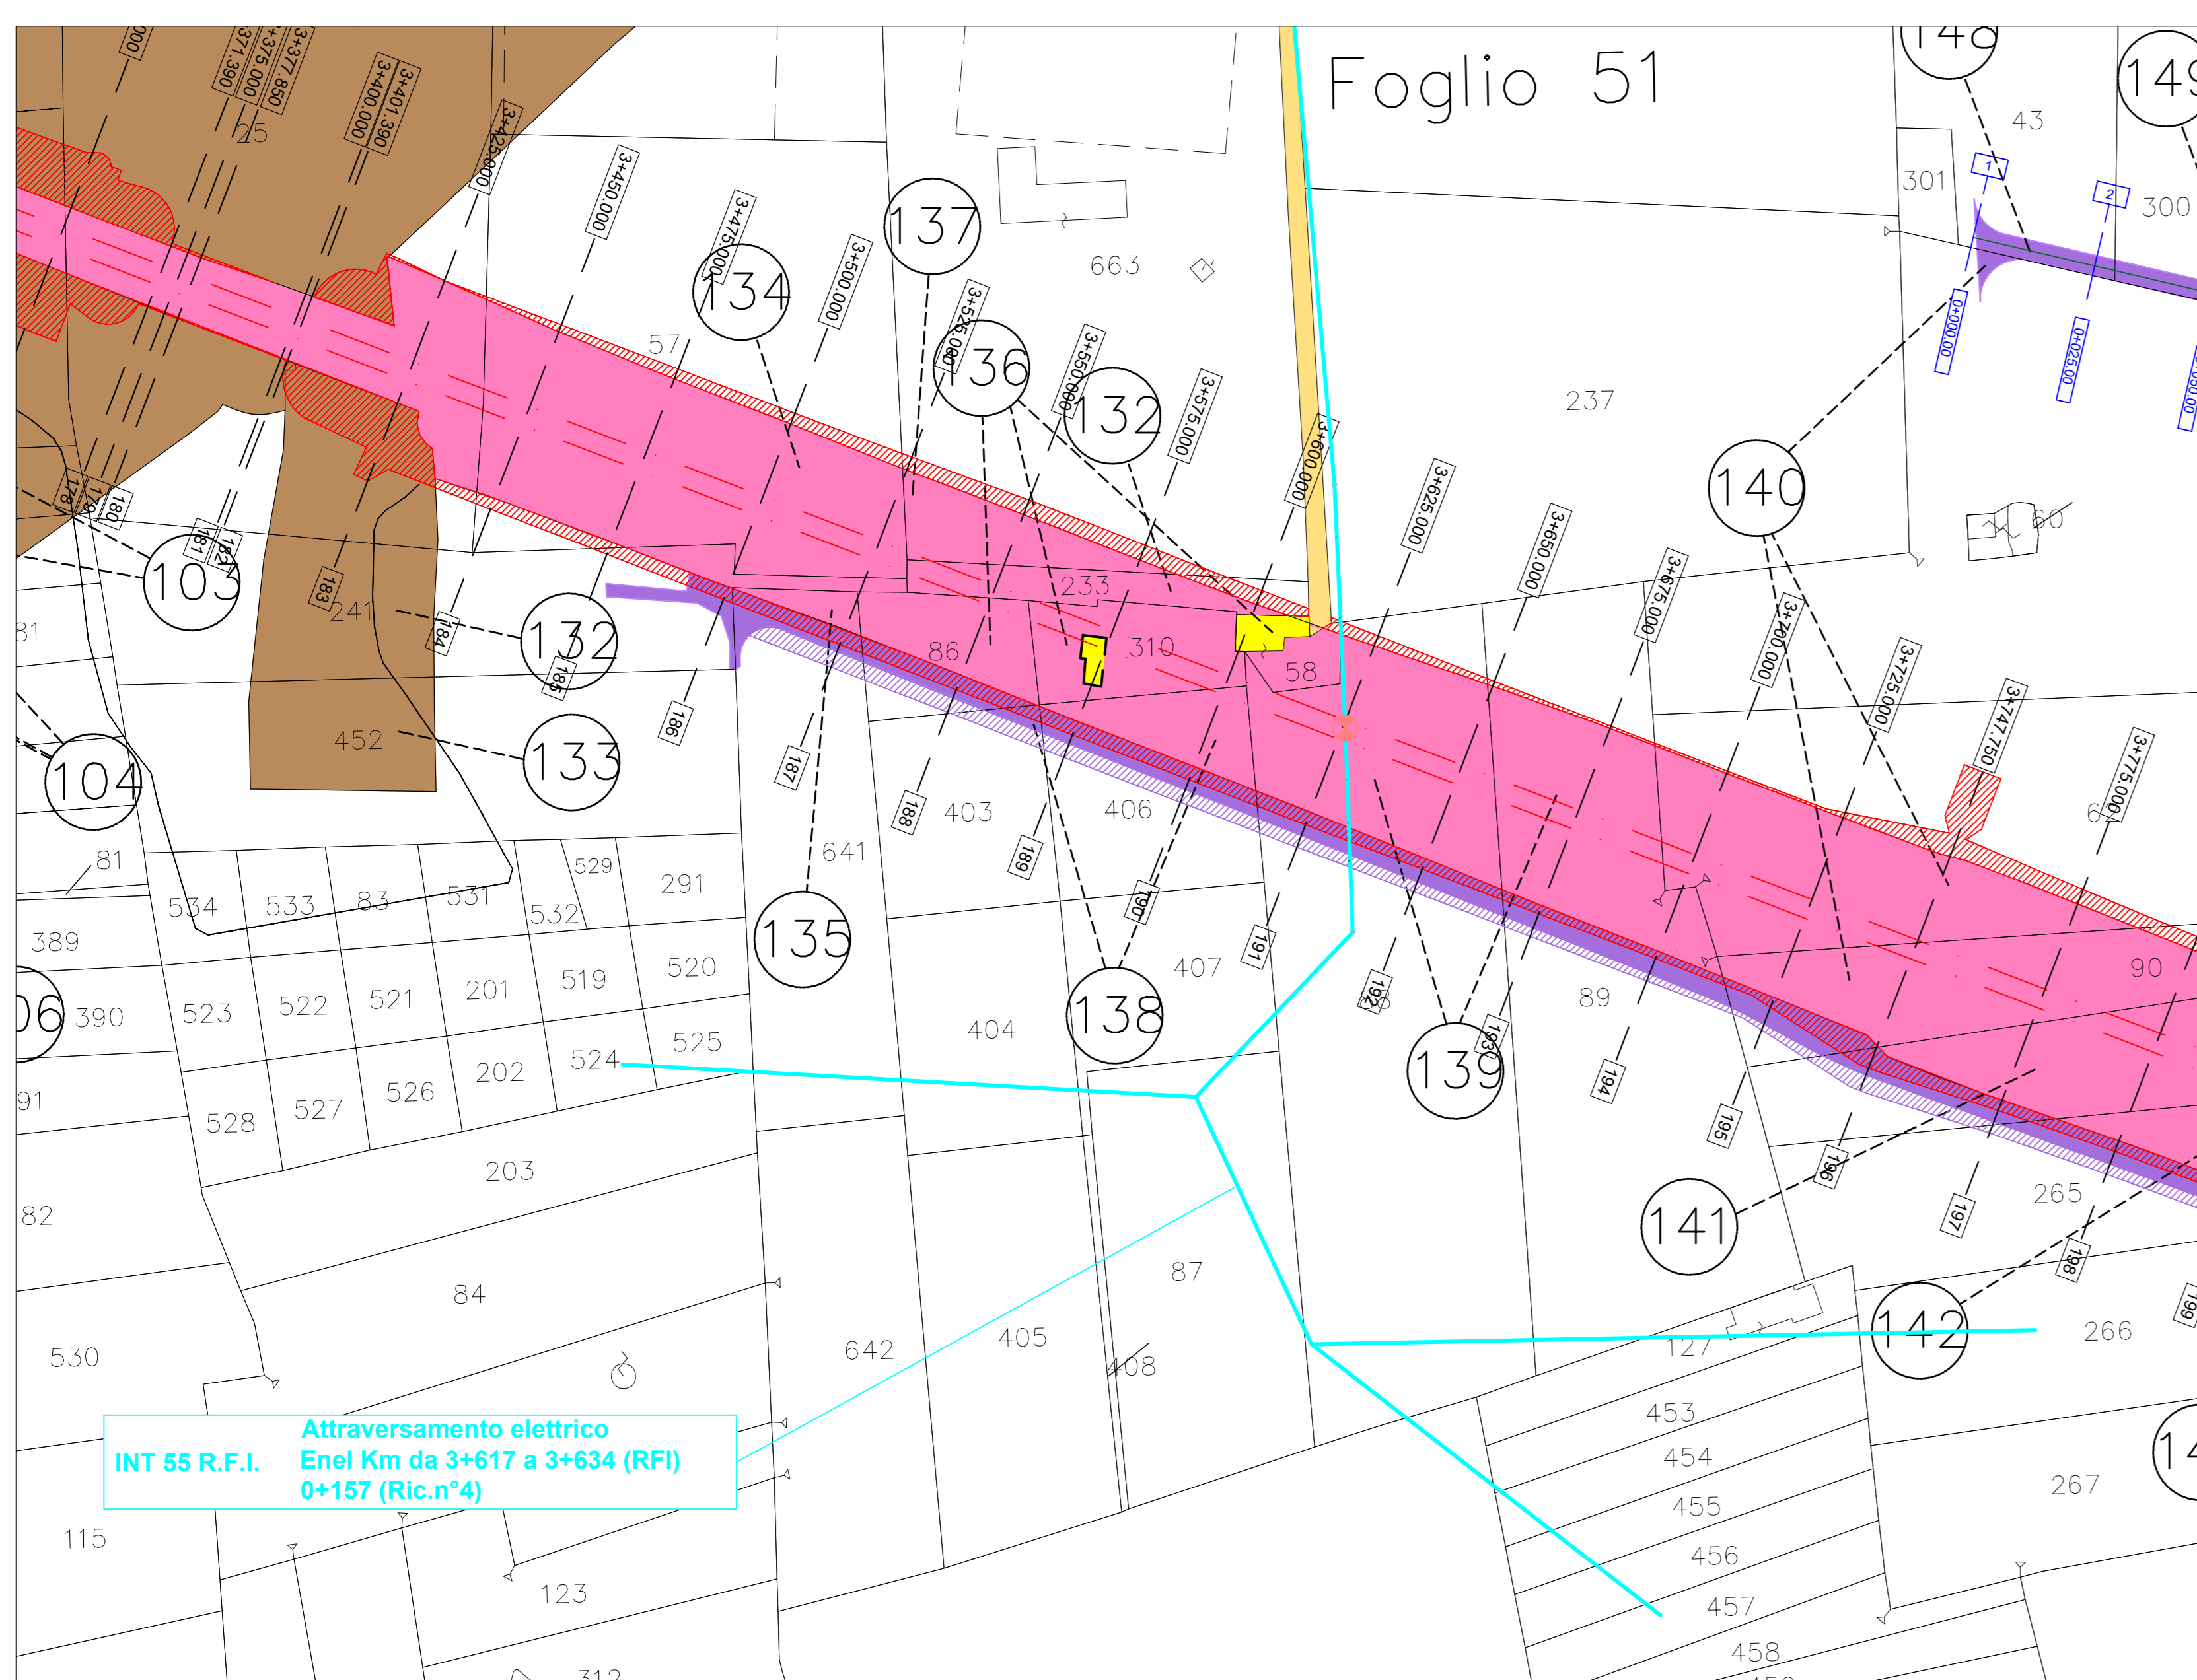

Planimetria d'inquadramento su CTR in scala 1:2000



COMMITTENTE: **RFI** RETE FERROVIARIA ITALIANA
GRUPPO FERROVIE DELLO STATO ITALIANE
DIREZIONE INVESTIMENTI
DIREZIONE PROGRAMMI INVESTIMENTI
DIRETTRICE SUD - PROGETTO ADRIATICA

DIREZIONE LAVORI: **ITALFERR**
GRUPPO FERROVIE DELLO STATO ITALIANE

APPALTATORE: **AD AGOSTINO**
COSTRUZIONI GENERALI

PROGETTAZIONE: MANDATARIA **rpa** MANDATARI **CEMENTA** **HUB**

PROGETTO ESECUTIVO

LINEA BARI-LECCE - RIASSETTO NODO DI BARI
TRATTA A SUD DI BARI
VARIANTE DI TRACCIATO TRA BARI C.LE E BARI TORRE A MARE

SERVIZI INTERFERENTI
Interferenza 55 E-Distribuzione - Planimetria generale

Revis.	Descrizione	Redatto	Data	Verificato	Data	Approvato	Data	Autorizzato	Data
A	Emissione esecutio	M. Travelli	03/10/2022	L. Spinozzi	03/10/2022	M. Spinozzi	04/10/2022	L. Spinozzi	05/10/2022
B	Emissione esecutio	M. Travelli	04/07/2022	L. Spinozzi	05/07/2022	M. Spinozzi	06/07/2022	L. Spinozzi	07/07/2022

File: I:\ASS01EZZPZS0300025B.DWG