



Planimetria d'inquadramento su rilievo celerimetrico in scala 1:500

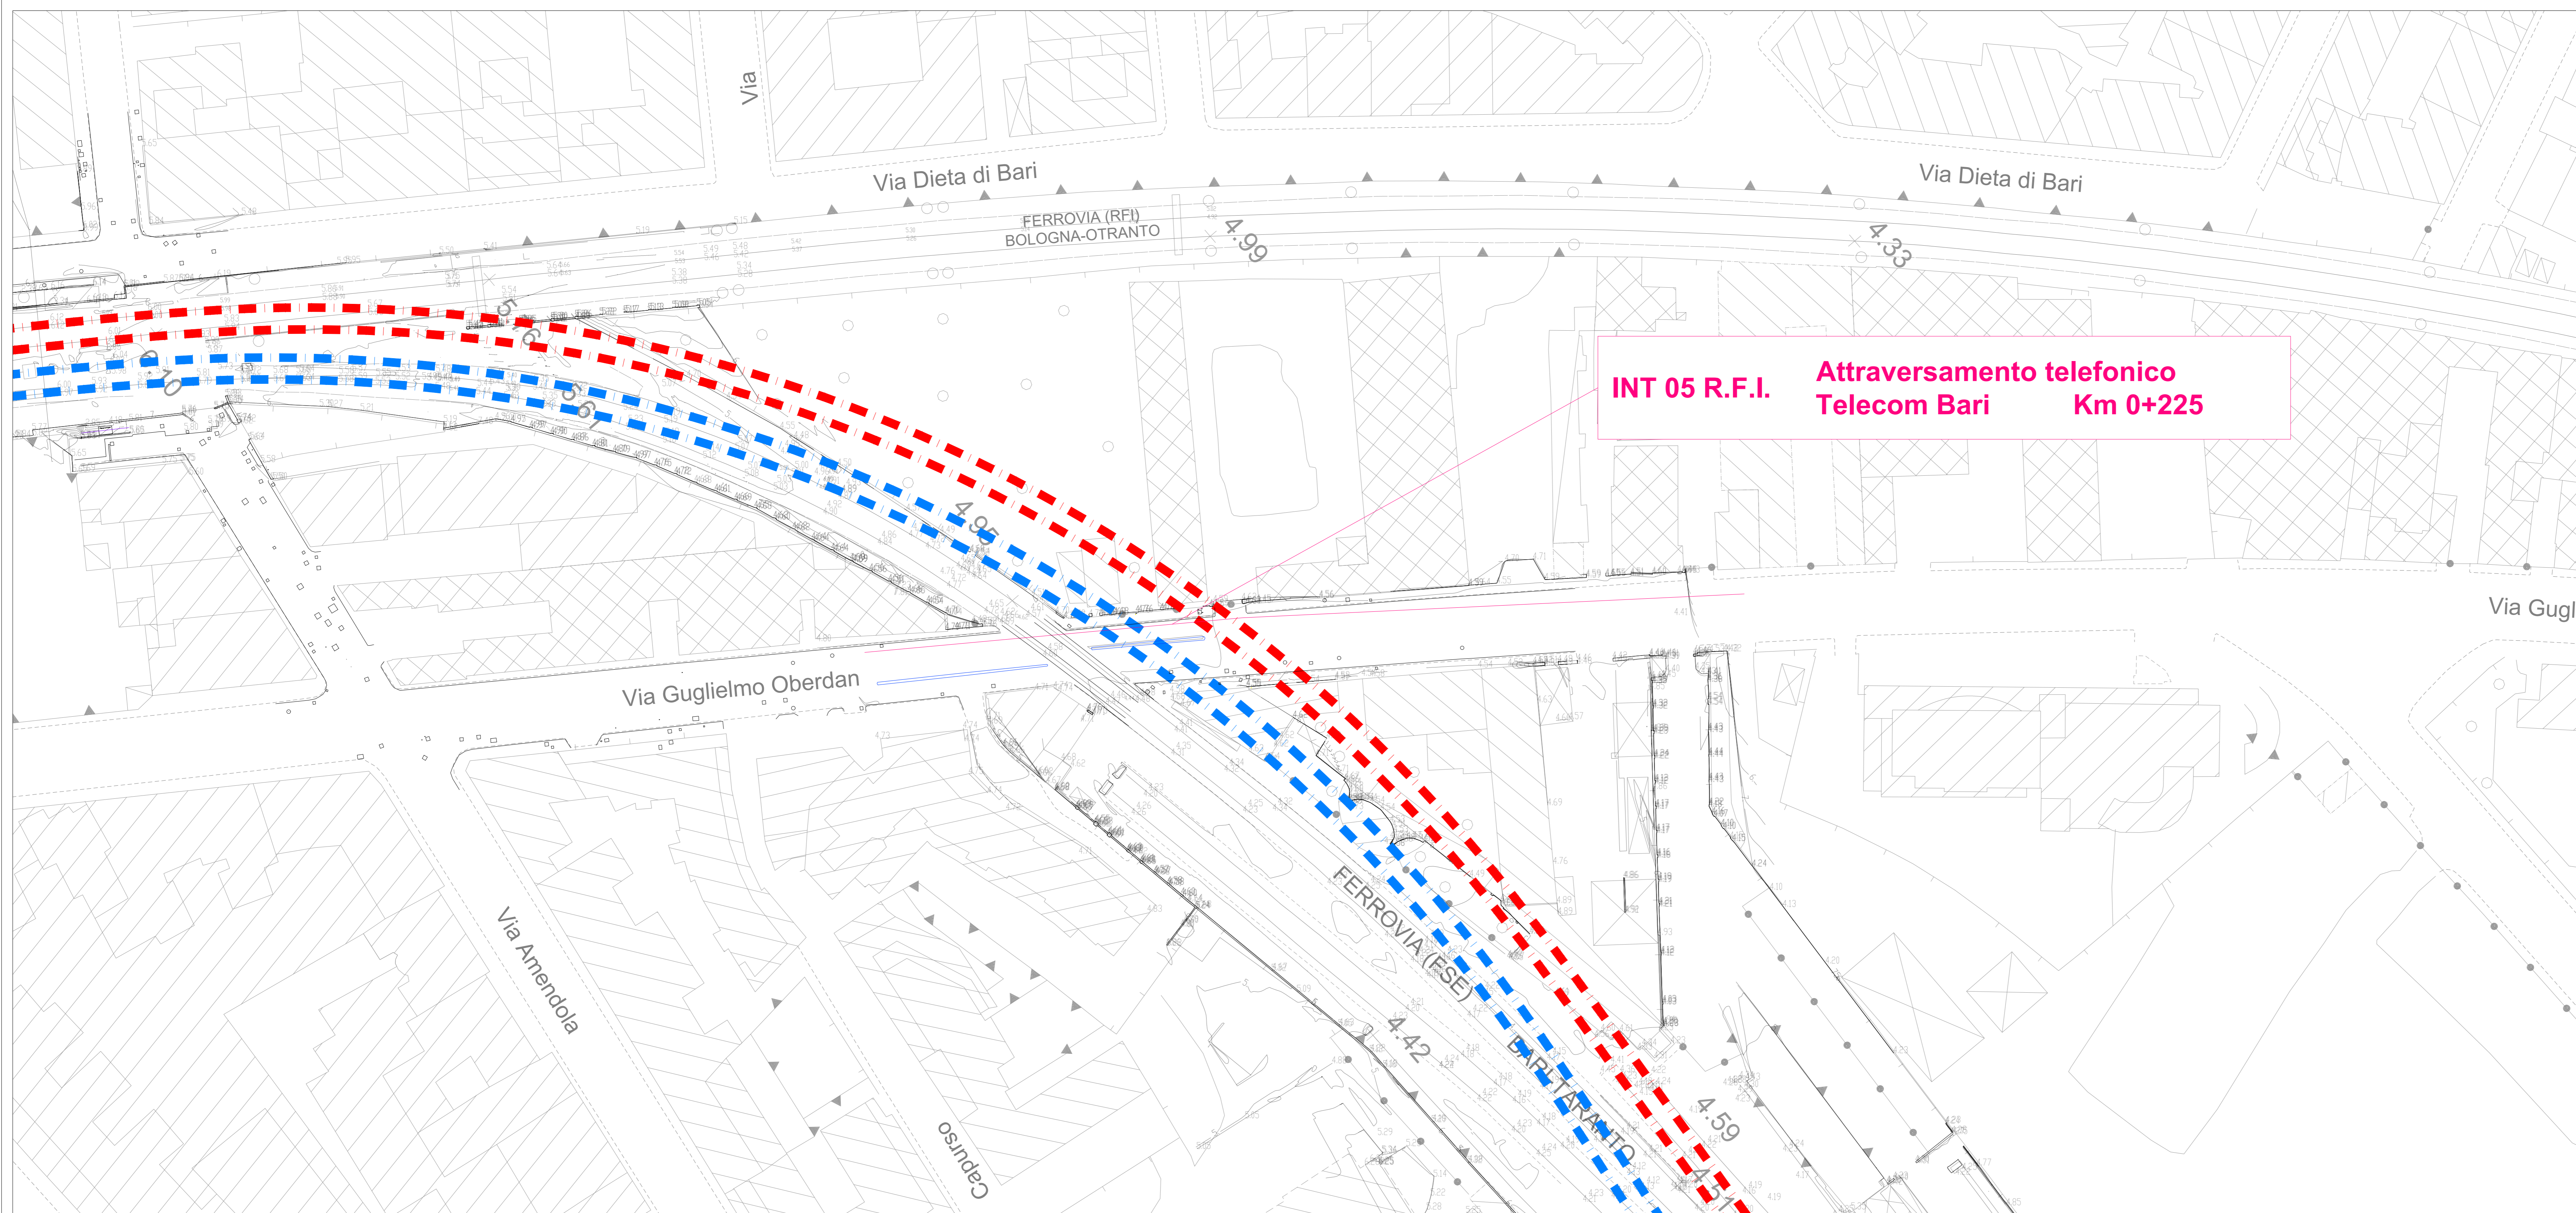

Planimetria catastale in scala 1:1000

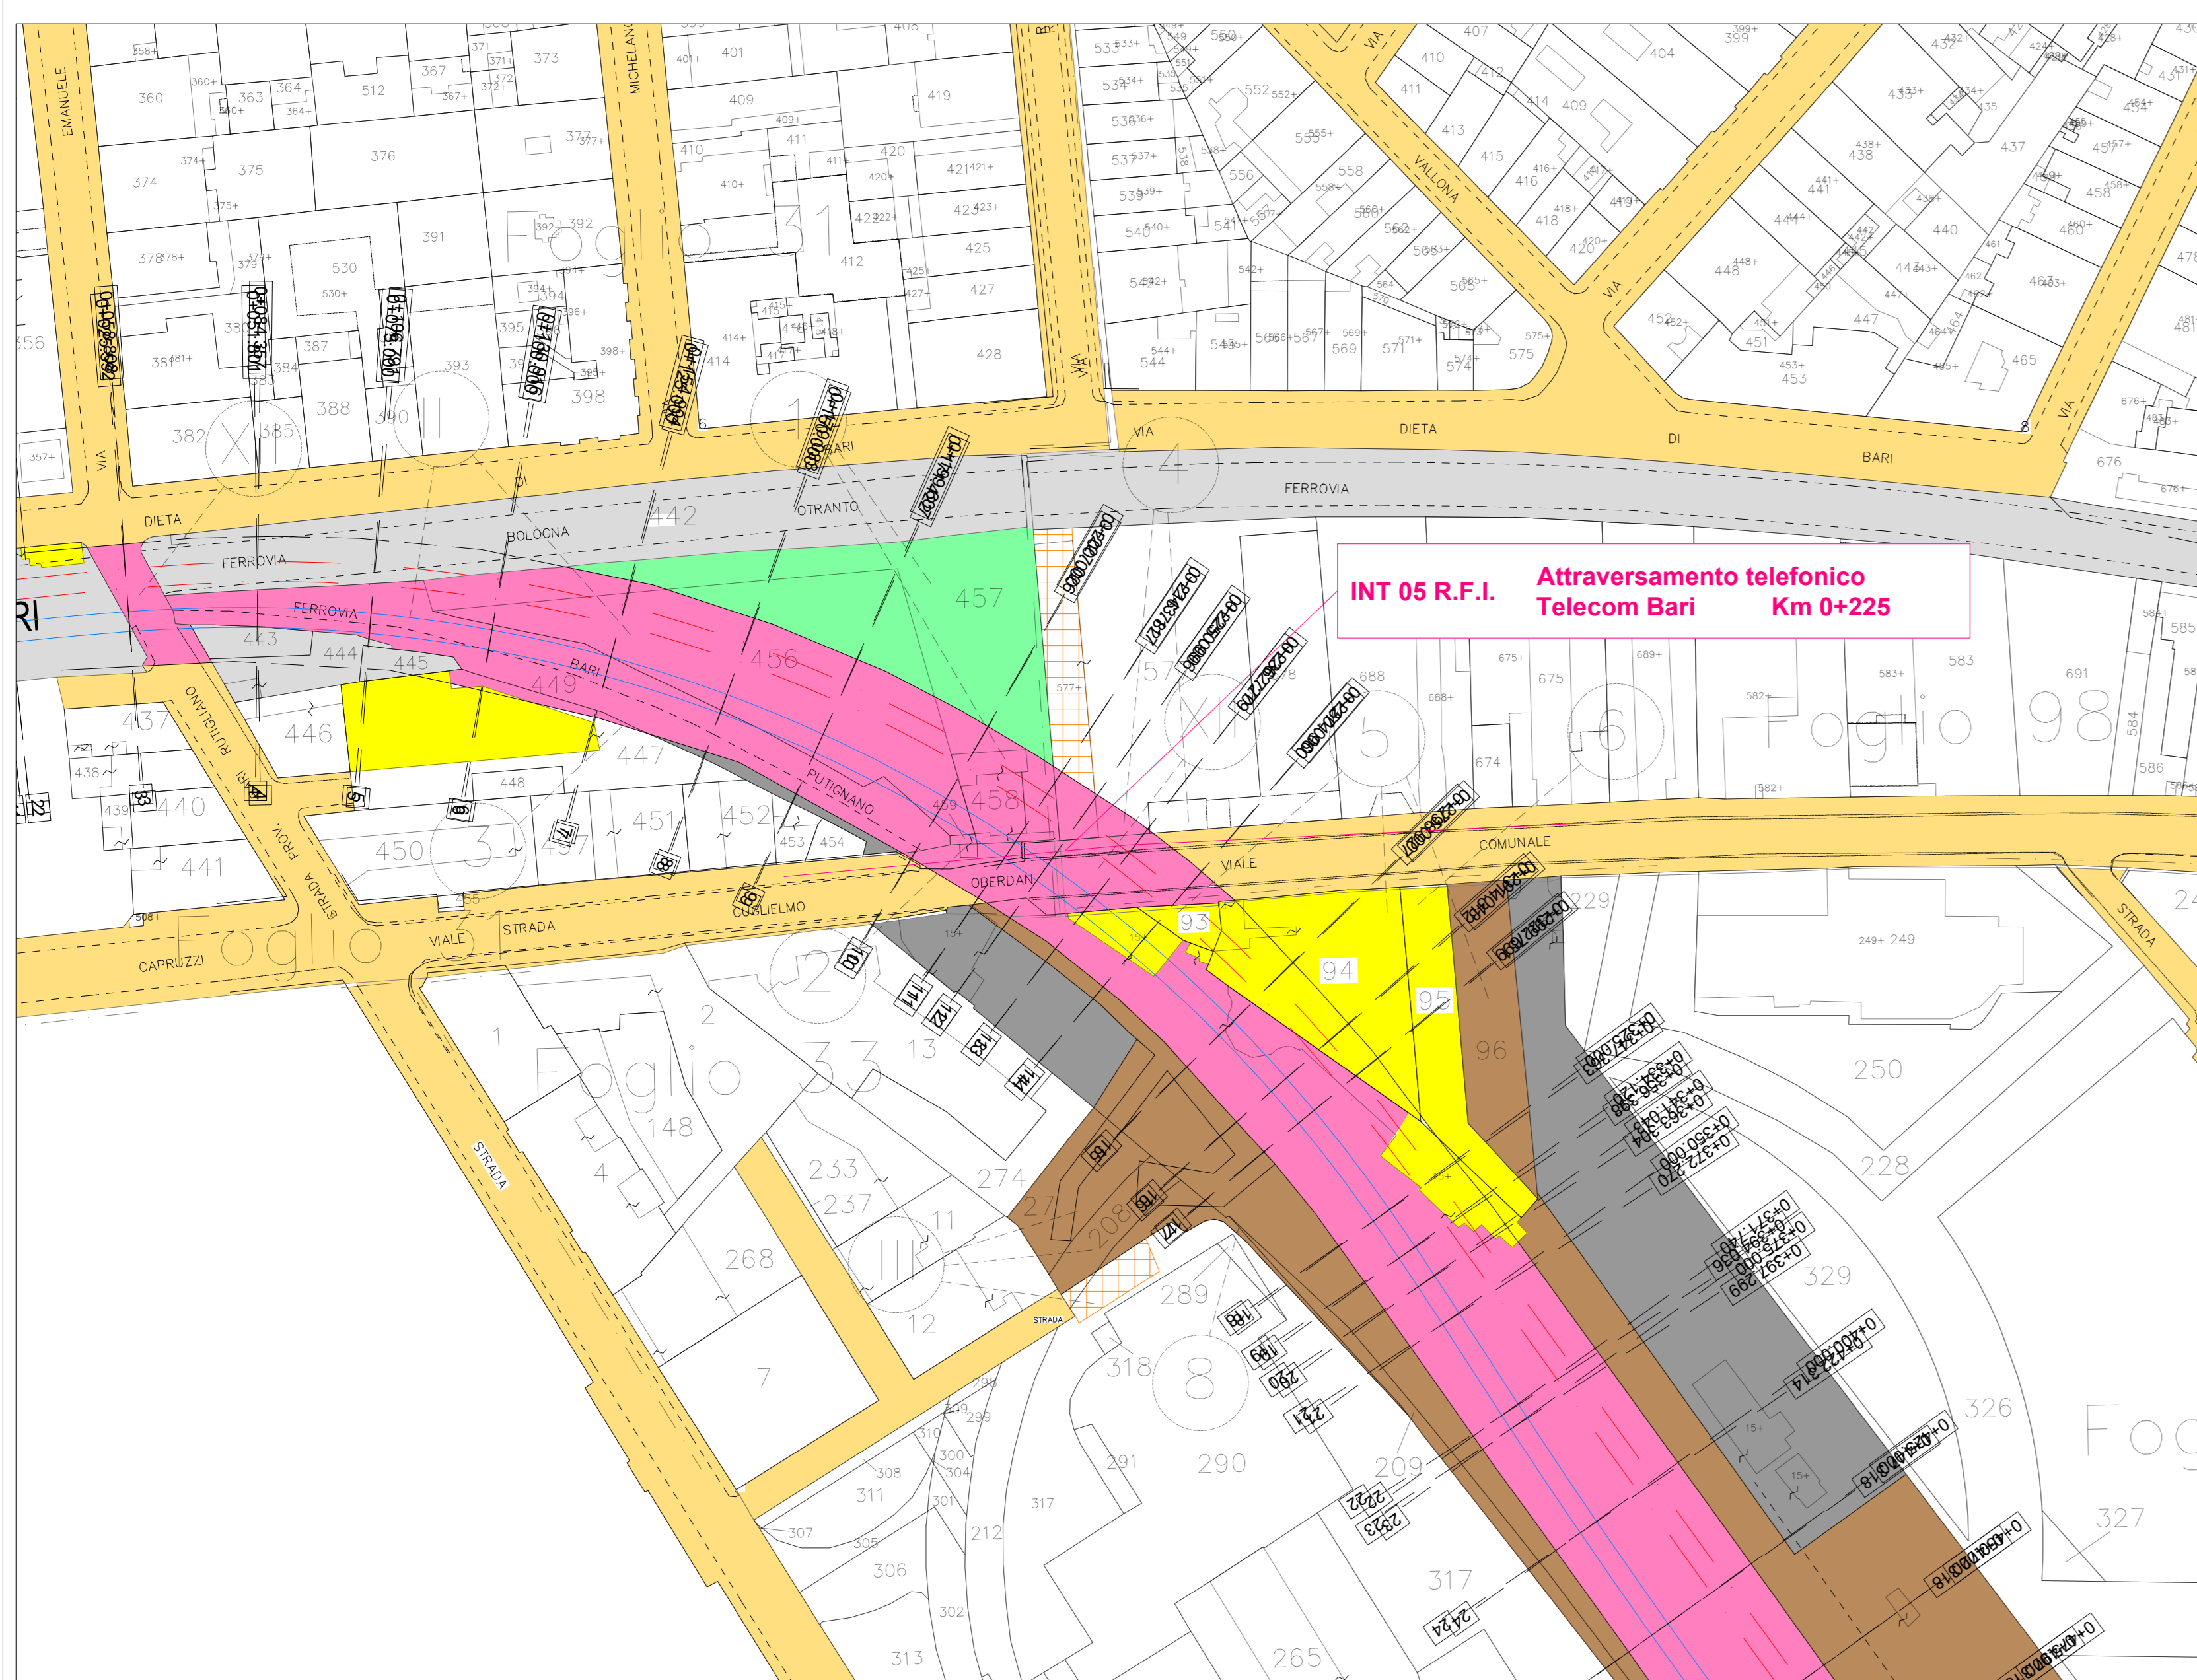

Planimetria d'inquadramento su CTR in scala 1:2000



COMMITTENTE: **RFI** RETE FERROVIARIA ITALIANA
GRUPPO FERROVIE DELLO STATO ITALIANE
DIREZIONE INVESTIMENTI
DIREZIONE PROGRAMMI INVESTIMENTI
DIRETTORE GENERALE - PROGETTO ADRIATICA

DIREZIONE LAVORI: **ITALFERR**
GRUPPO FERROVIE DELLO STATO ITALIANE

APPALTATORE: **AD AGOSTINO**
COSETRUZIONI GENERALI

PROGETTAZIONE: **rpa** MANDATARIO **INFRASTRUTTURE** MANDANTE **HUB**

PROGETTO ESECUTIVO
LINEA BARI-LECCE - RIASSETTO NODO DI BARI
TRATTA A SUD DI BARI
VARIANTE DI TRACCIO TRA BARI C.LE E BARI TORRE A MARE

SERVIZI INTERFERENTI
Interferenza 05 TELECOM - Planimetria generale

APPALTATORE ITA Agostino Agostini Costruzioni Generali	PROGETTAZIONE DIRETTORE DELLA PROGETTAZIONE ING. MARCO RASINELLI	SCALA: varie
--	--	-----------------

COMMESSA	LOTTO	FASE	ENTE	TIPO DOC.	OPERAVISCIPLINA	PROGR.	REV.
IA3S	01	E	ZZ	PZ	SI0300	034	B

Rev.	Descrizione	Redatto	Data	Verificato	Data	Approvato	Data	Autorizzato Data
A	Elaborazione	R. Nicolini	19/07/2022	G. Di Marco	19/07/2022	M. Rasinelli	19/07/2022	R. Rasinelli 20/07/2022
B	Chiusura per la	A. Di Marco	27/12/2022	G. Di Marco	28/12/2022	M. Rasinelli	28/12/2022	

File: IA3S01EZZPZSI0300034B.DWG n. Elab.: