


Planimetria d'inquadramento su rilievo celerimetrico in scala 1:500

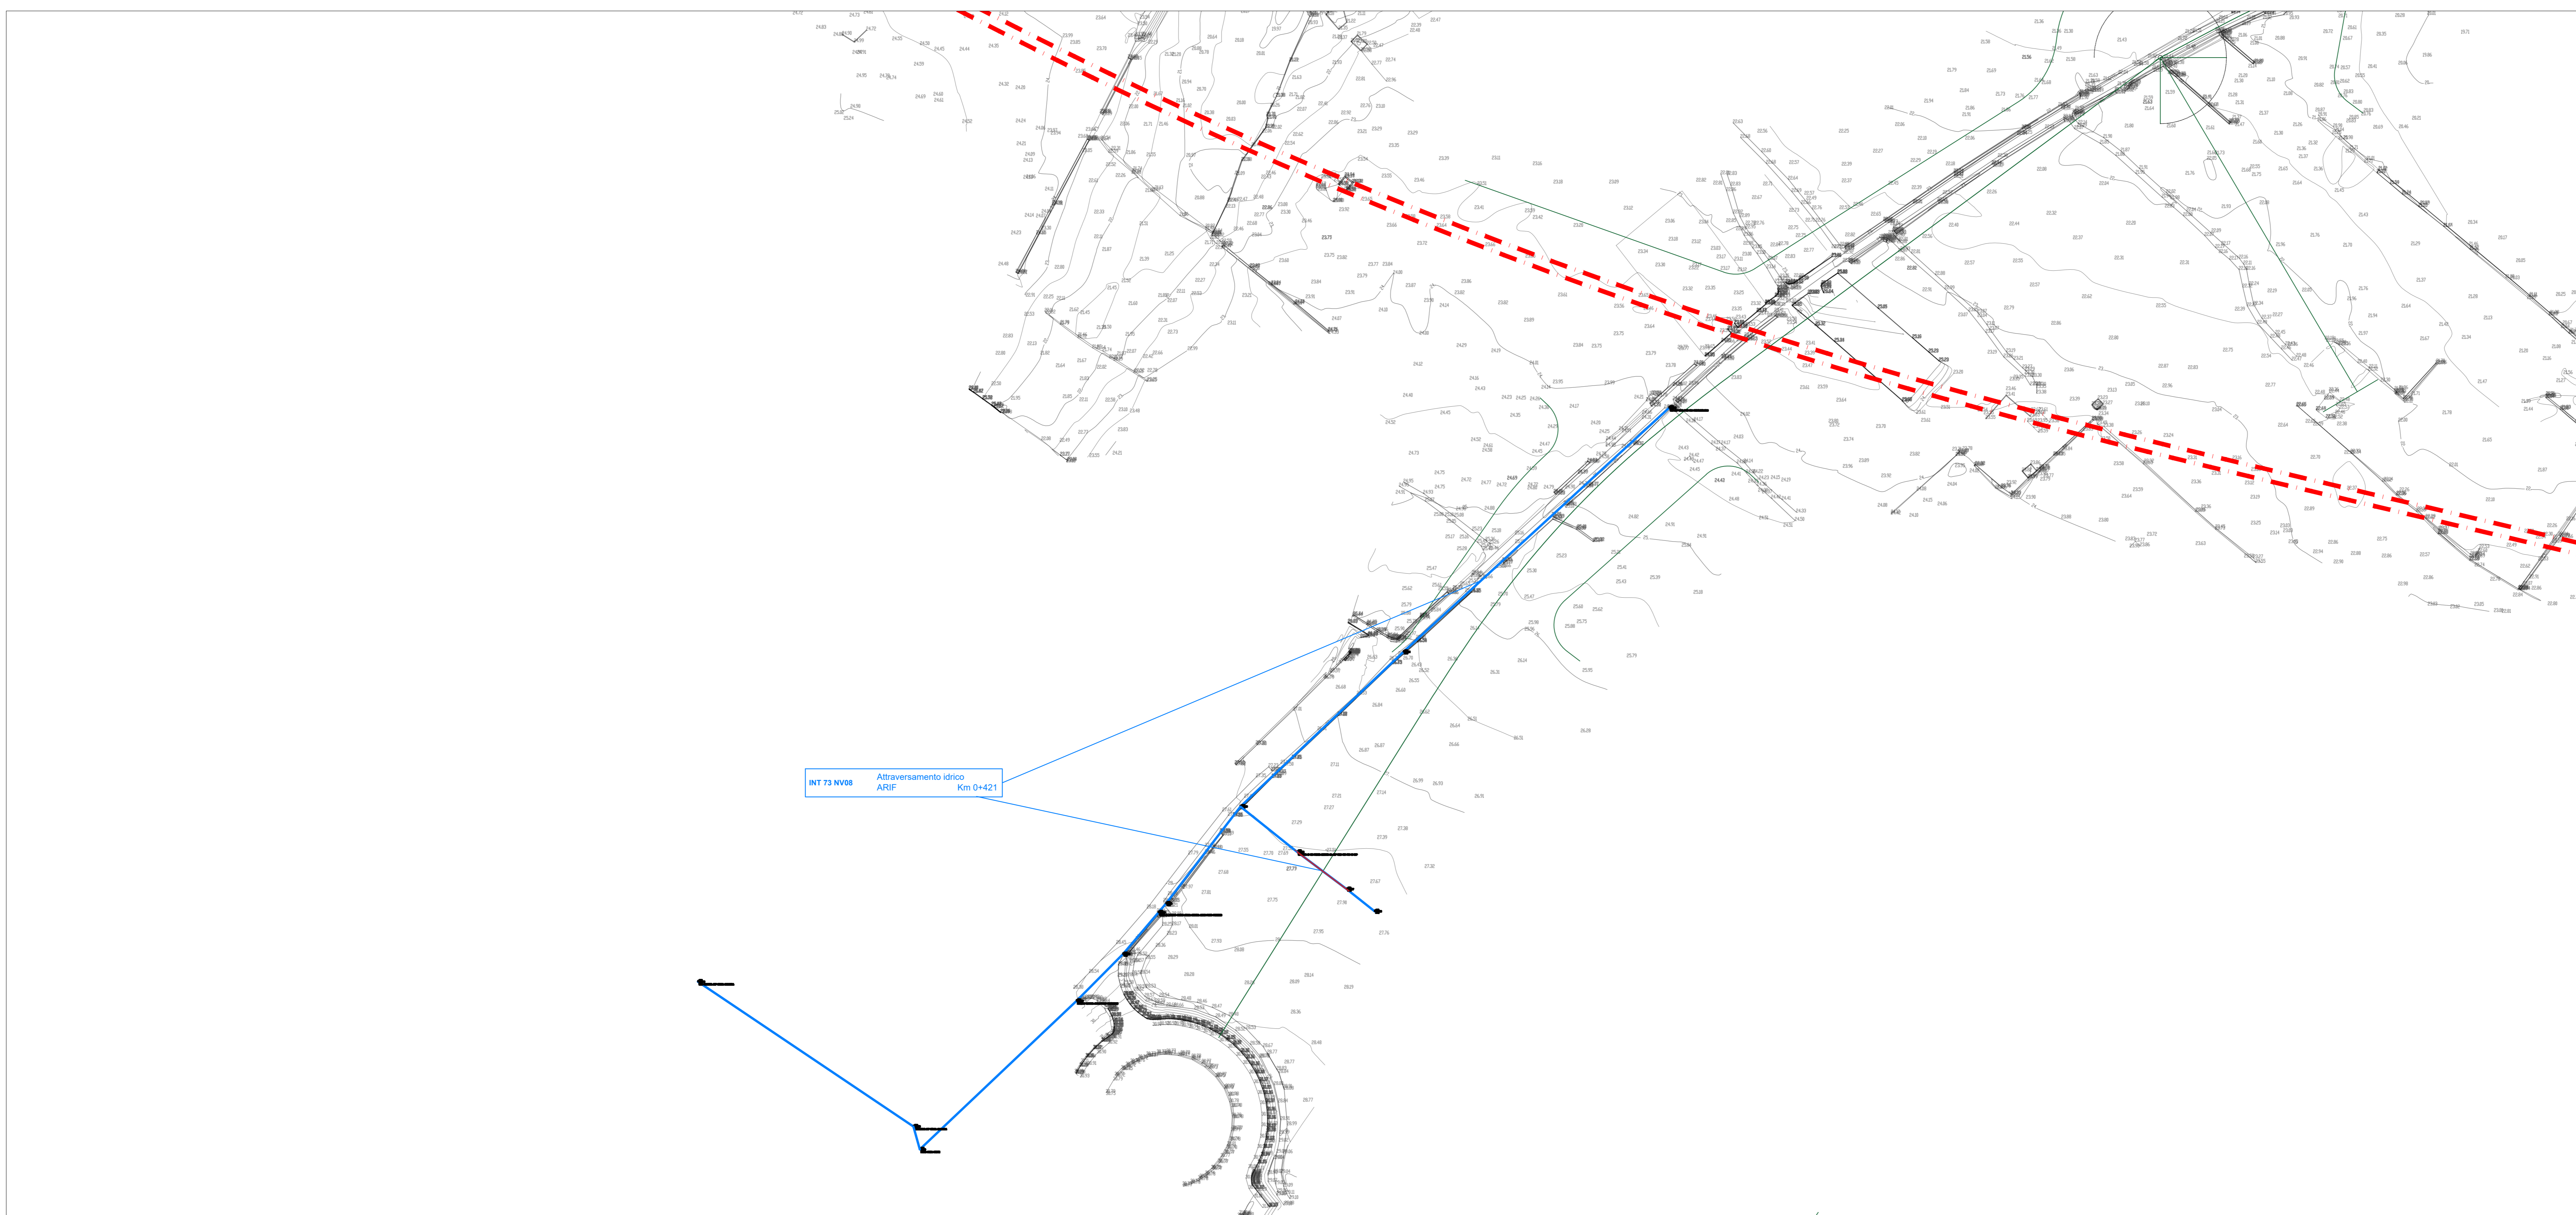

Legenda


COROGRAFIA GENERALE

- Area Interessata dall'attraversamento
- RFI Asse Binari di progetto
- FSE Asse binari
- Asse viabilità


CATASTALE

- Occupazioni temporanee
- Deviazioni di strade e corsi d'acqua
- Nuova sede ferroviaria
- Mitigazioni ambientali
- Interferenza
- Risoluzione
- Pozzetto

Planimetria catastale in scala 1:500

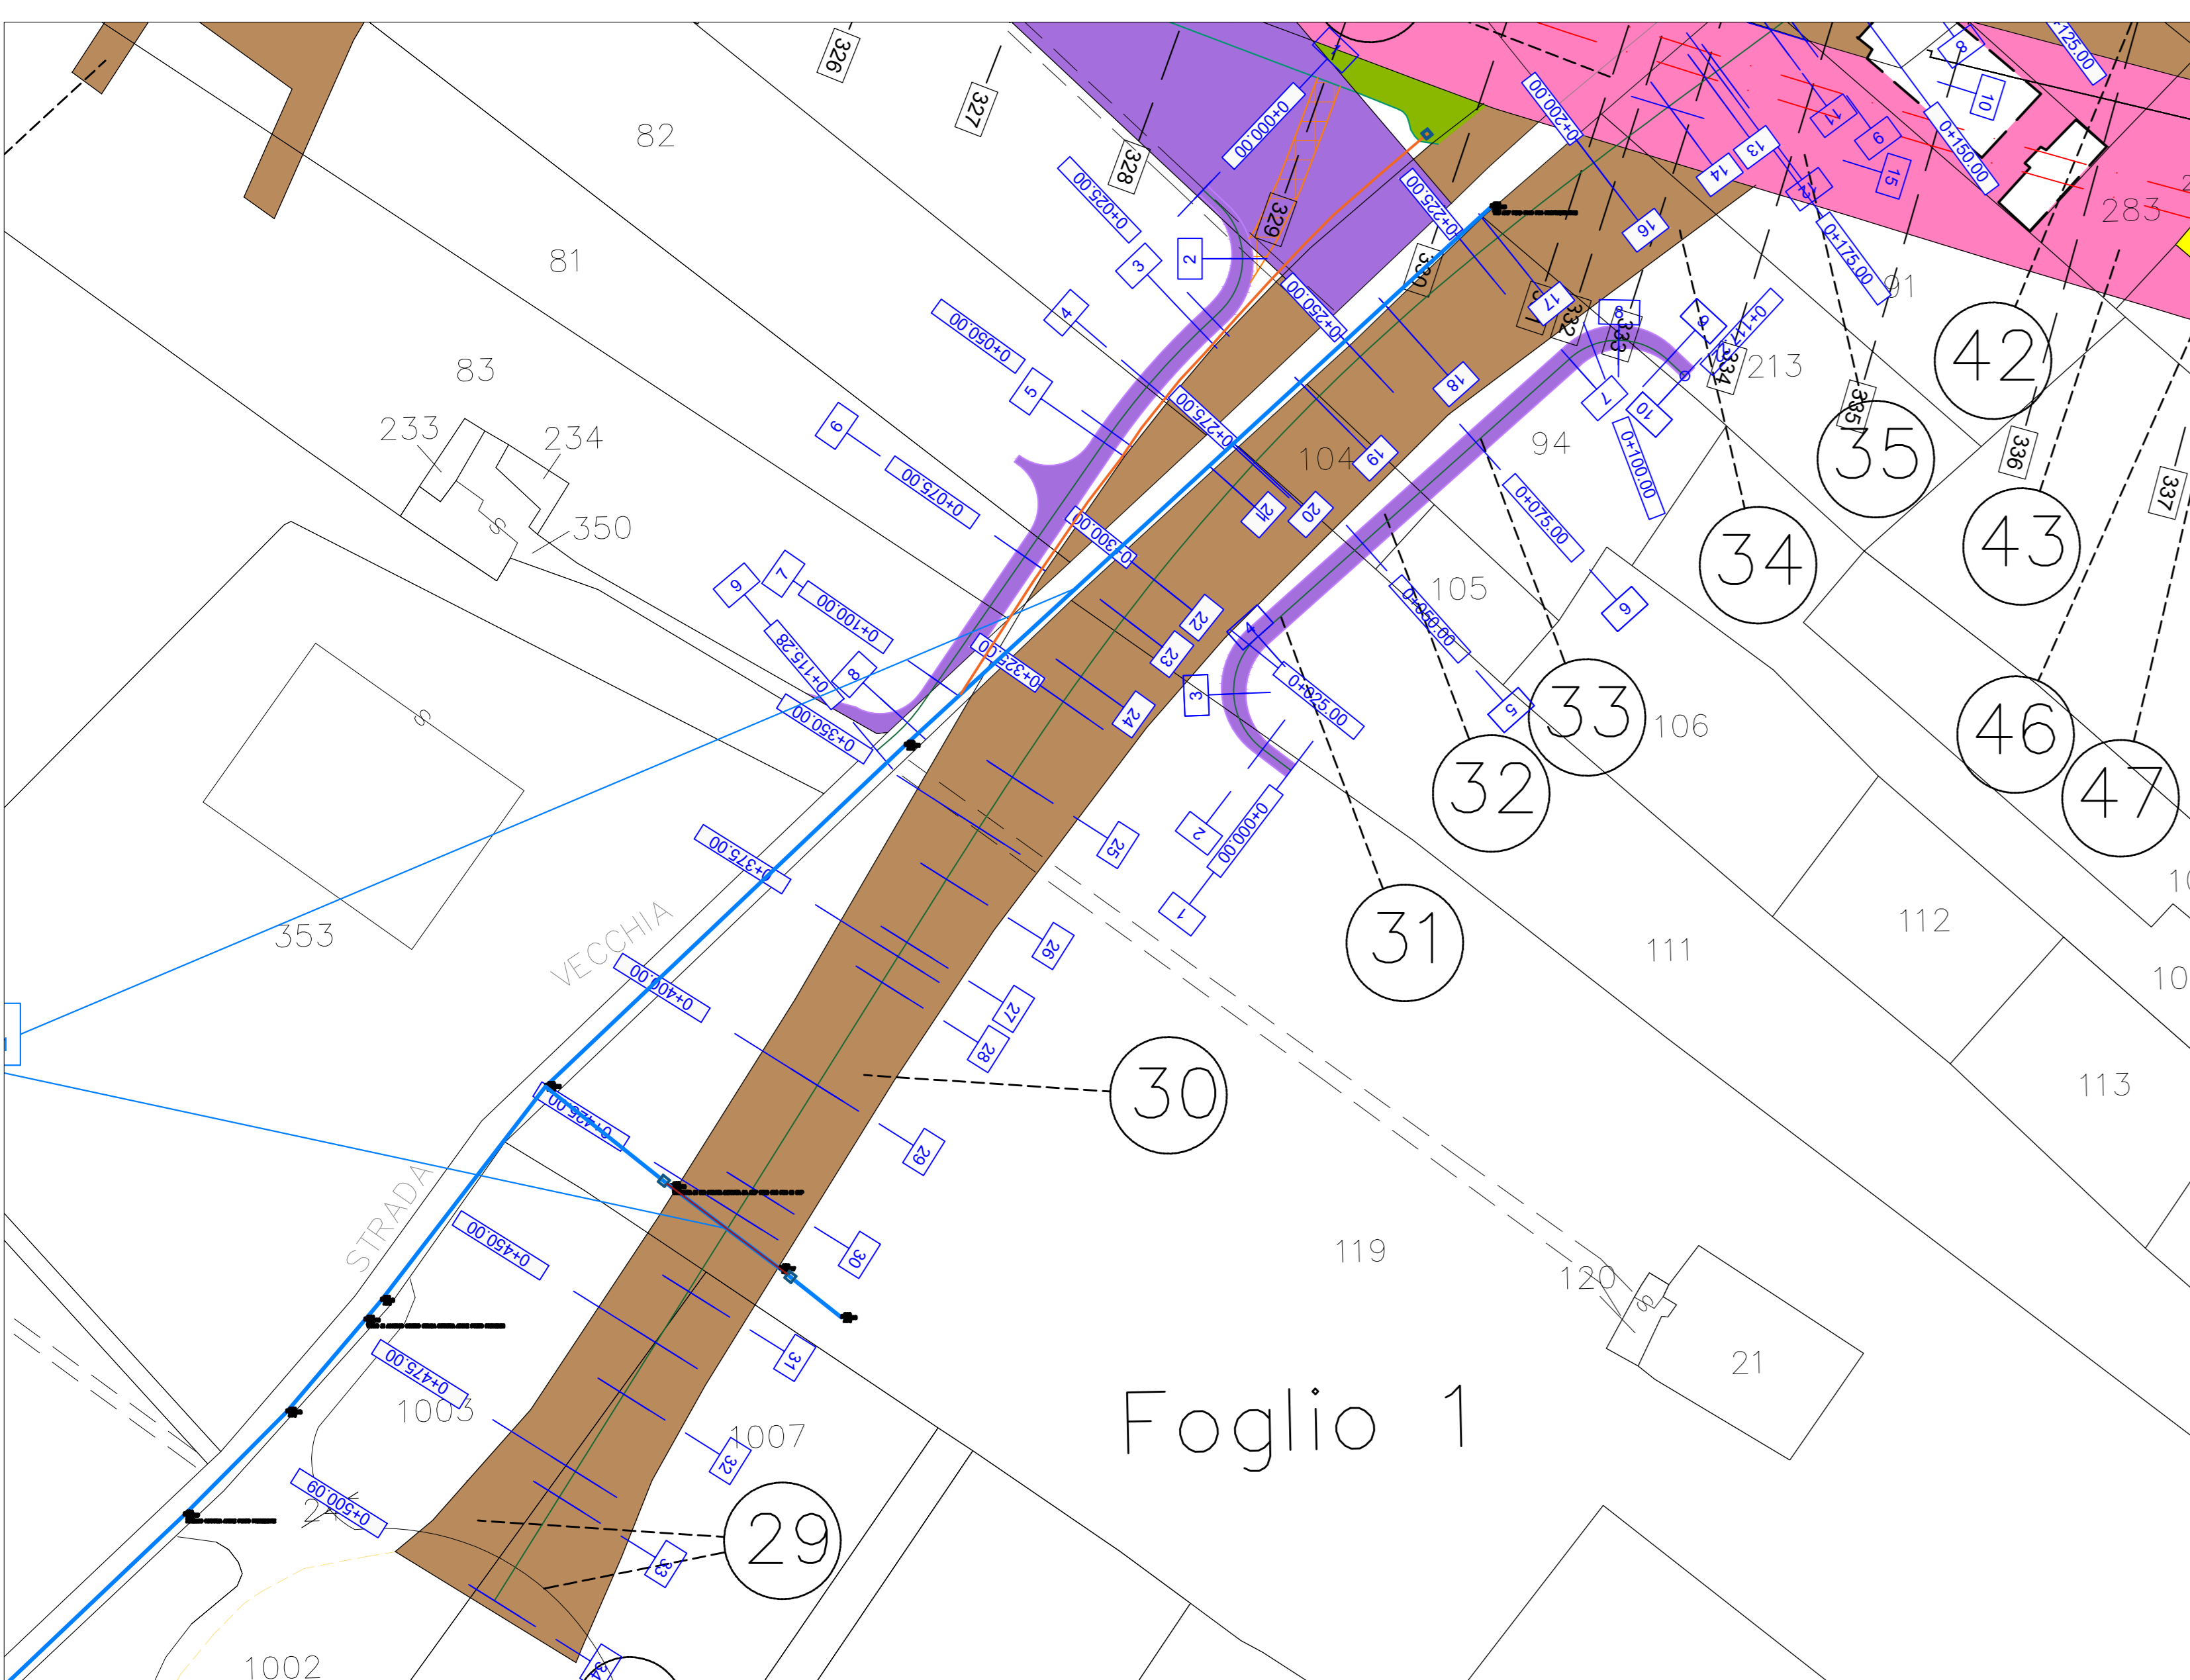

Planimetria d'inquadramento su CTR in scala 1:2000

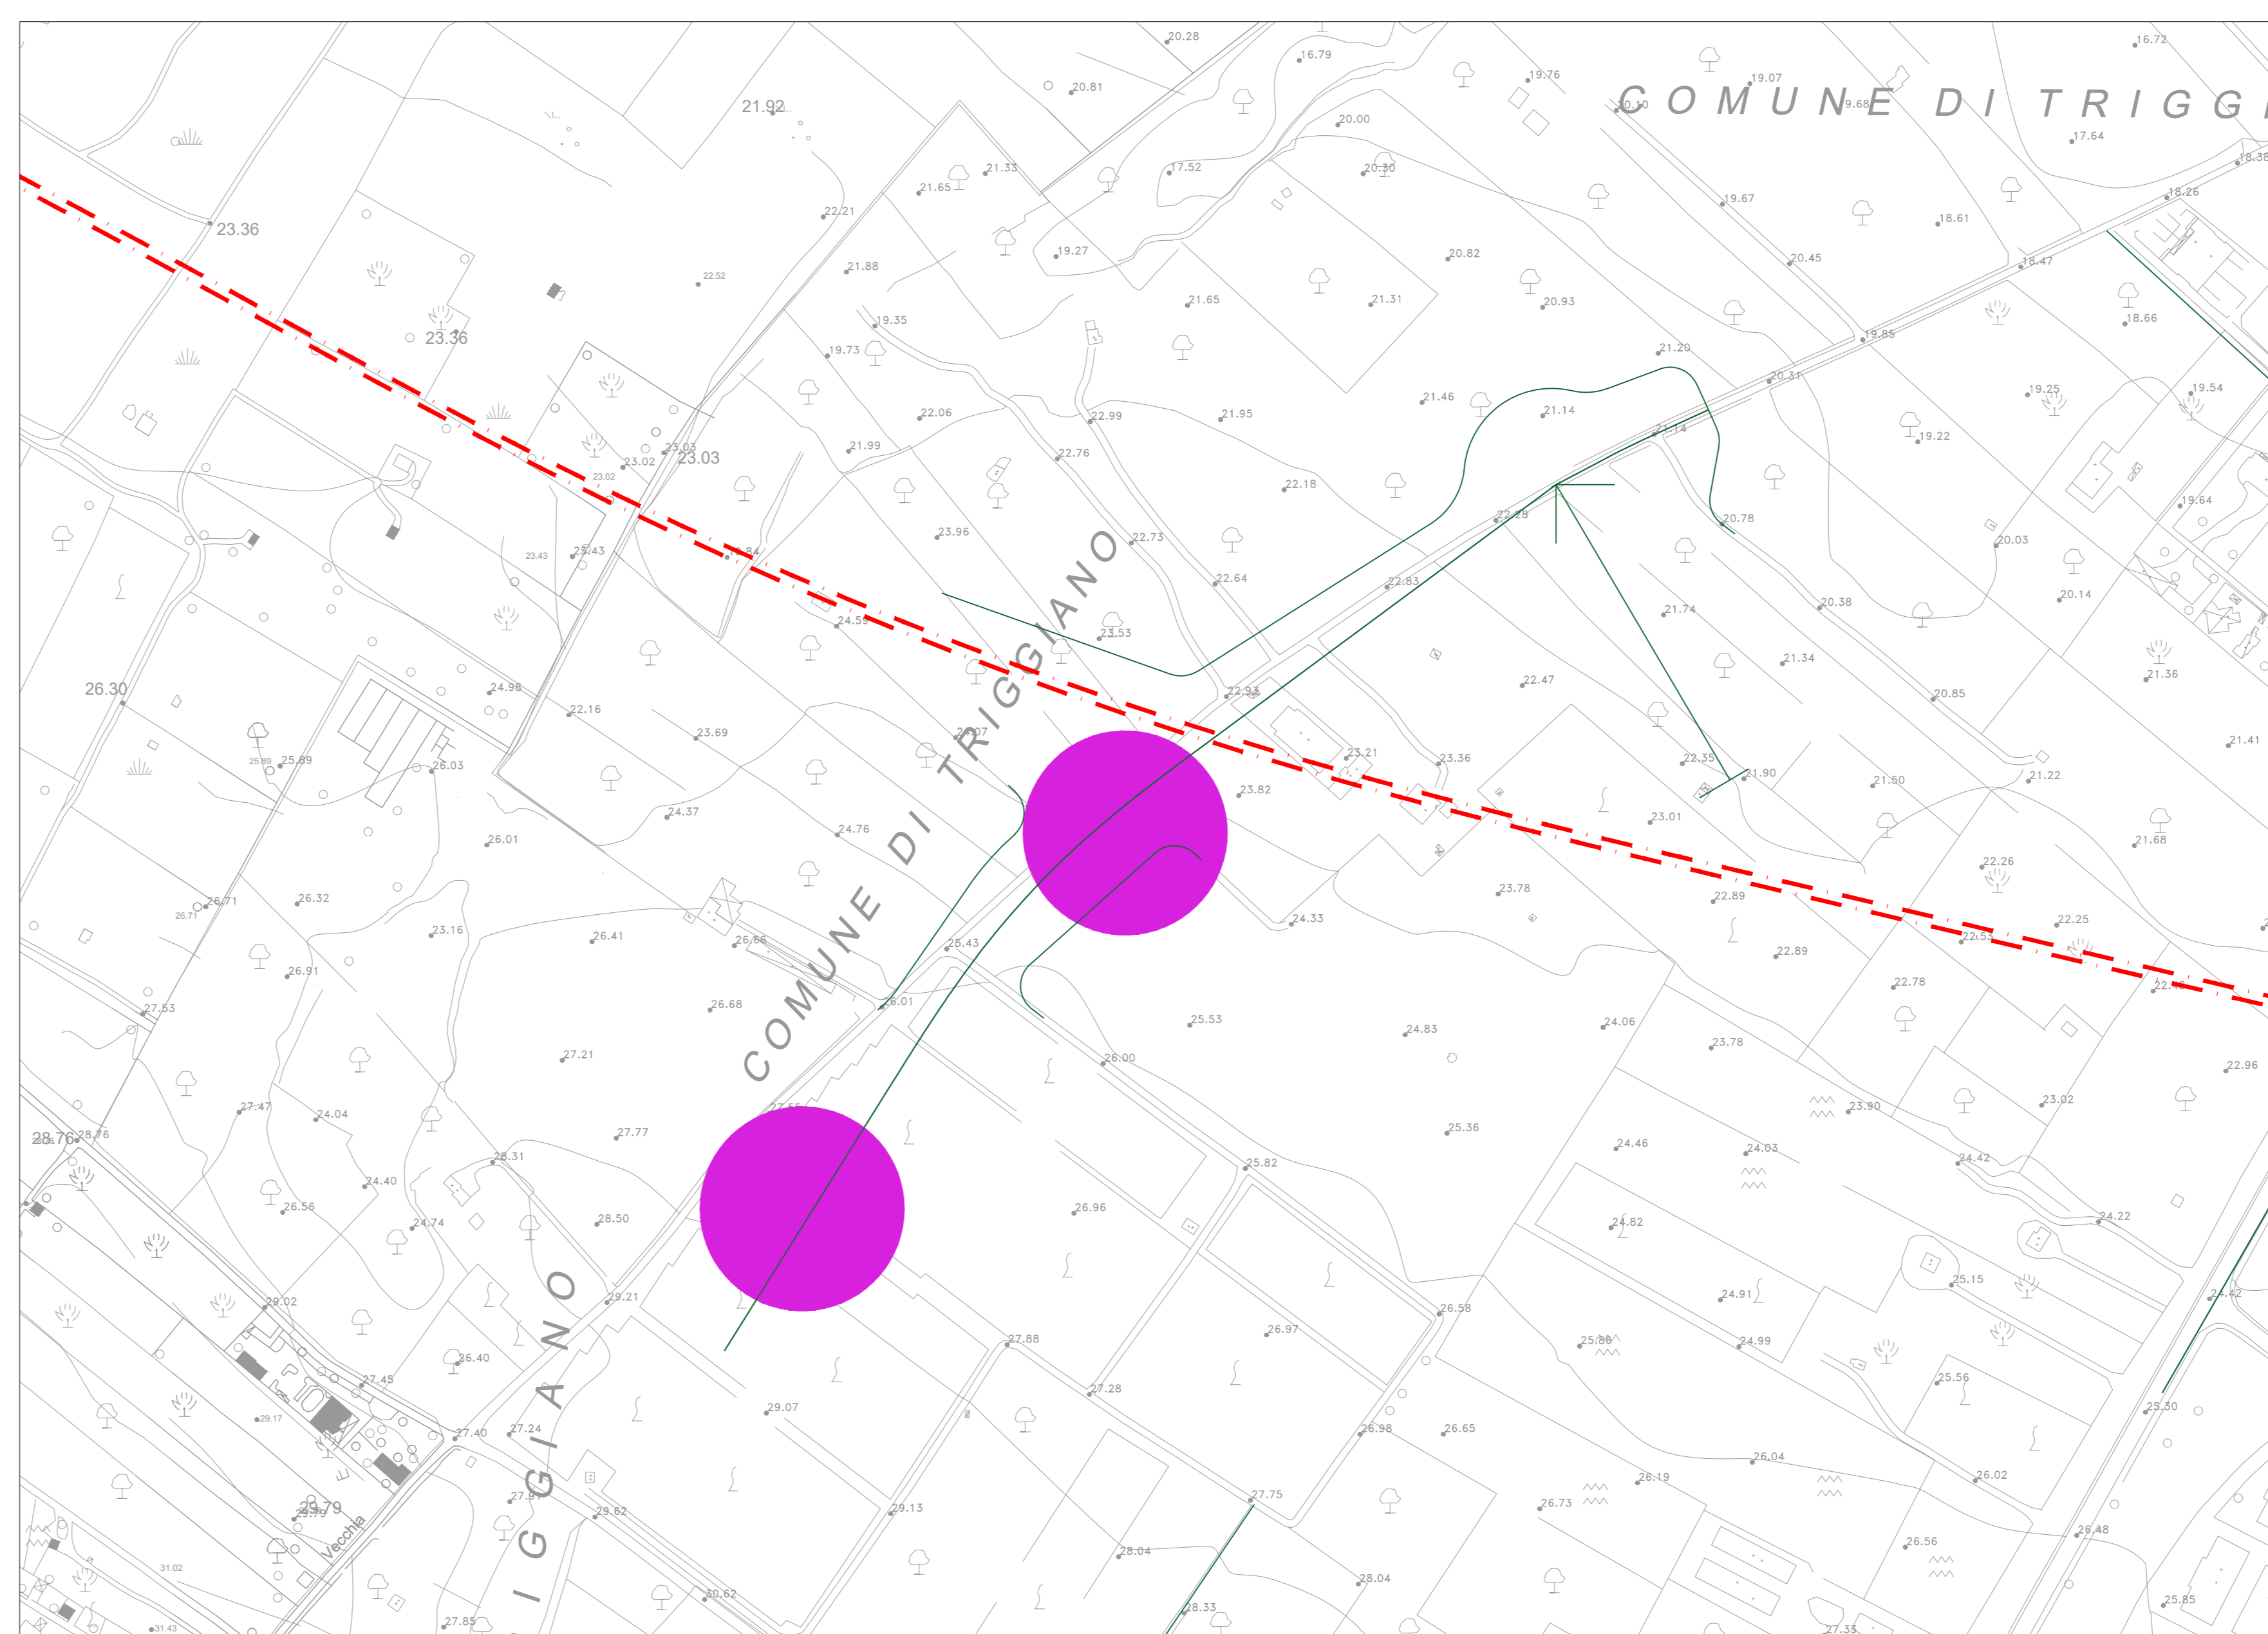

COMMITTENTE: **RFI** RETI FERROVIARIE ITALIANE  
GRUPPO FERROVIE DELLO STATO ITALIANE  
DIREZIONE INVESTIMENTI  
DIREZIONE PROGRAMMI INVESTIMENTI  
DIRETTRICE SUD - PROGETTO ADRIATICA

DIREZIONE LAVORI: **ITALFERR**

APPALTATORE: **AD AGOSTINO COSTRUZIONI GENERALI**

PROGETTAZIONE: **MANDATARIA rpa** **MANDATARIA CUBENTITA** **HUB**

**PROGETTO ESECUTIVO**

**LINEA BARI-LECCE - RIASSETTO NODO DI BARI**  
**TRATTA A SUD DI BARI**  
**VARIANTE DI TRACCIATO TRA BARI C.LE E BARI TORRE A MARE**

SERVIZI INTERFERENTI  
Interferenza 73 ARIF - Planimetria generale

| APPALTATORE                             | PROGETTAZIONE                                       | SCALA: |
|---|---|--------|
| DIRETTORE TECNICO<br>Ing. Marco Ruffini | DIRETTORE DELLA PROGETTAZIONE<br>Ing. Marco Ruffini | varie  |

| COMMITTENTE | ENTE | TIPO DOC. | OPERADISCIPLINA | PROGR. | REV.    |
|-------------|------|-----------|-----------------|--------|---------|
| IA3S        | 01   | E         | ZZ              | PZ     | SI11000 |
|             |      |           |                 | 002    | B       |

| Revis. | Descrizione         | Redatto     | Data       | Verificato  | Data       | Approvato   | Data       | Autore |
|--------|---------------------|-------------|------------|-------------|------------|-------------|------------|--------|
| A      | Emissione esecutiva | R. Pizzetti | 03/01/2022 | S. Di Marco | 03/01/2022 | M. Pizzetti | 04/01/2022 |        |
| B      | Emissione esecutiva | R. Pizzetti | 04/01/2022 | S. Di Marco | 04/01/2022 | M. Pizzetti | 04/01/2022 |        |

File: IASS01EZZPZSI100002B.DWG n. Esab: