


Progressiva bacini	Progressiva km	Attraversamento	Superficie sottesa [kmq]
1	2+417	Lama Valenzano	99,11
2	2+610	Scotolare	0,17
3	3+414	Lama San Marco	18,91
3a	-	-	0,24
4	3+748	Rama secondario Lama San Marco	0,91
4a	-	-	0,72
5	6+181	Lama Cutizza 1	4,24
5a	-	-	0,71
6	6+563	Lama Cutizza 2	18,68
7	7+725	Lama San Giorgio	607,60
7a	-	-	0,33
7b	-	-	2,89
8	9+790	Scotolare	1,51
8a	-	-	0,78

I bacini 3a, 4a, 5a, 7a, 7b ed 8a fanno riferimento alle AREE SCOLANTI intercettate dai canali di gronda posti a protezione della linea ferroviaria

3a - Canale di di gronda Est Lama Valenzano
 4a - Canale di di gronda Est Lama San Marco
 5a - Canale di gronda Ovest Lama San Marco
 7a - Canale di gronda Lama Cutizza 1
 7b - Canale di gronda Ovest Lama San Giorgio
 8a - Canale di gronda Tambino

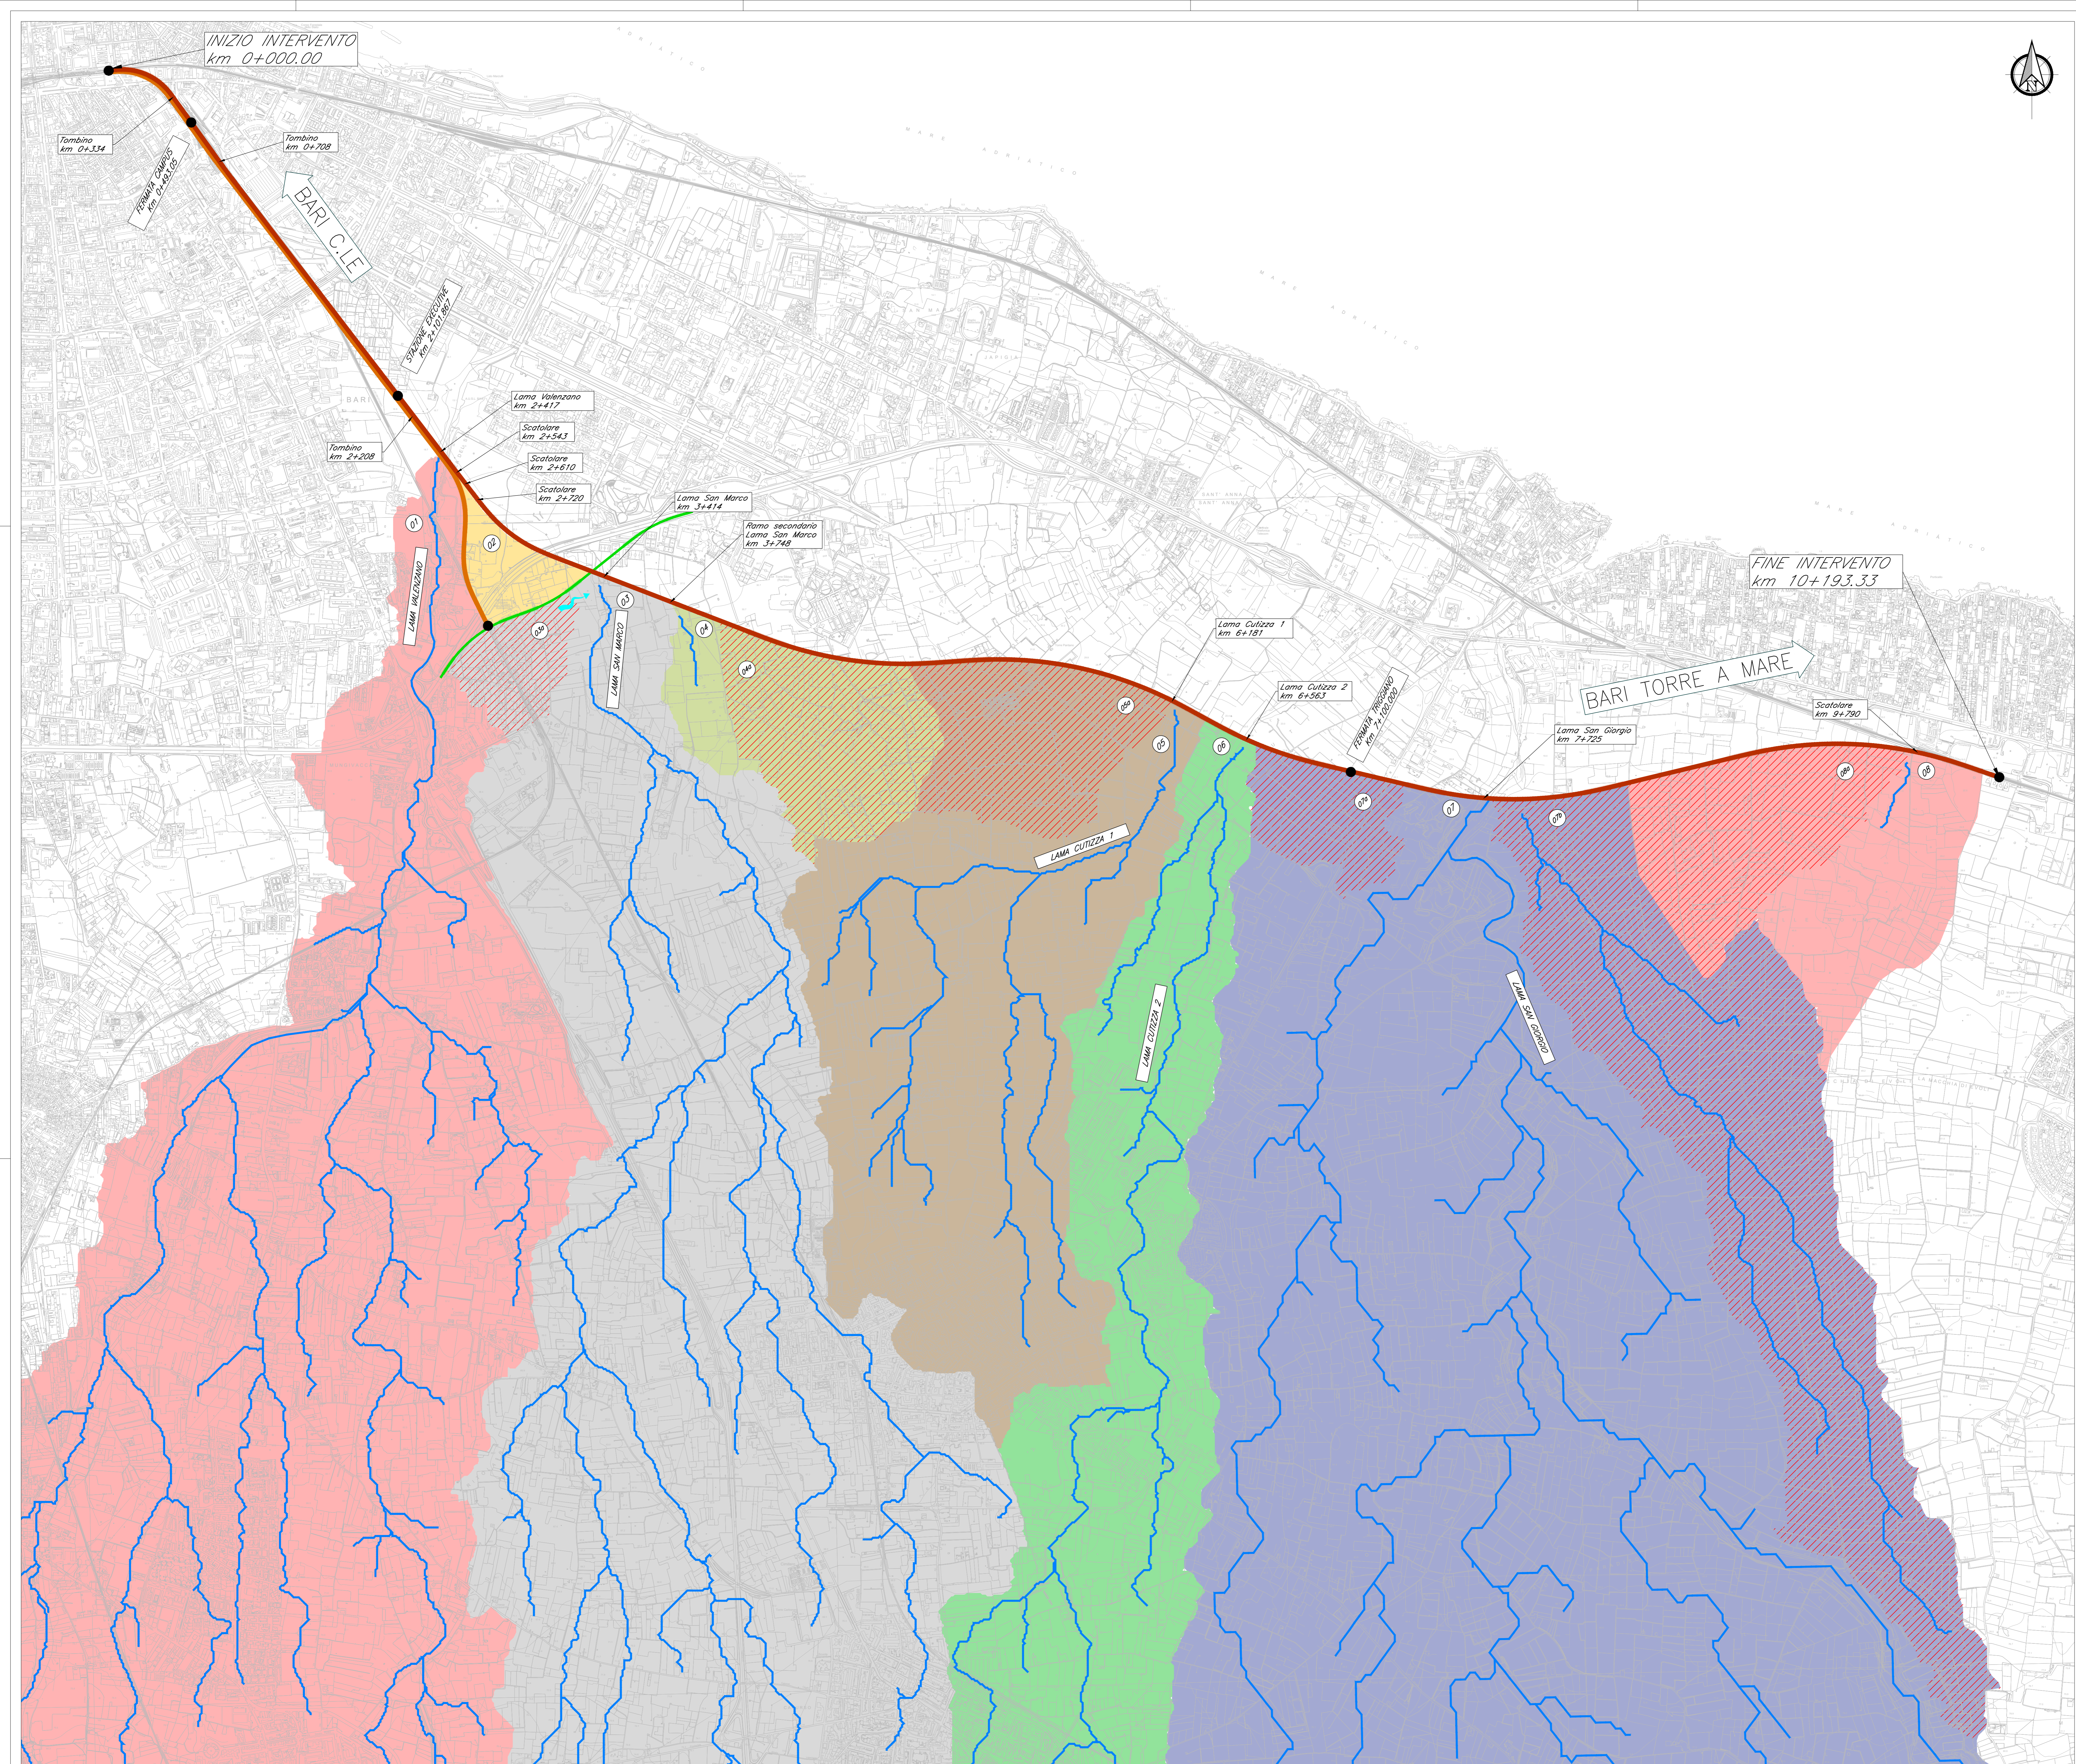

LEGENDA

- Stazione EXECUTIVE
- IDENTIFICATIVO DEL BACINO
- RETICOLO IDROGRAFICO
- LINEA FERROVIARIA RFI
- LINEA FERROVIARIA FSE
- STRADA STATALE 16
- STAZIONE FS
- IDENTIFICATIVO DEL BACINO
- RETICOLO IDROGRAFICO
- LINEA FERROVIARIA RFI
- LINEA FERROVIARIA FSE
- STRADA STATALE 16

COMMITTENTE: **RFI** RETE FERROVIARIA ITALIANA
 GRUPPO FERROVIE DELLO STATO ITALIANE
 DIREZIONE INVESTIMENTI
 DIREZIONE PROGRAMMI INVESTIMENTI
 DIRETTRICE SUD - PROGETTO ADRIATICA

DIREZIONE LAVORI: **ITALFERR** GRUPPO FERROVIE DELLO STATO ITALIANE

APPALTATORE: **AD AGOSTINO COSTRUZIONI** GENERALI

PROGETTAZIONE: **mpa** **FRANCESCO** **HUB**

P. Farella
 LINEA BARI-LECCE - RIASSETTO NODO DI BARI
 TRATTA A SUD DI BARI
 VARIANTE DI TRACCIATO TRA BARI C.LE E BARI TORRE A MARE

STUDIO IDROLOGICO E IDRAULICO
 COROGRAFIA DEI BACINI

APPALTATORE: AD AGOSTINO COSTRUZIONI	PROGETTAZIONE: DIRETTORE DELLA PROGETTAZIONE ING. MARCO MARINELLI	SCALA: 1:10000					
COMMESSA LOTTO: IA3S 01 E ZZ CZ	TIPO DOC: ID0000	PROGR: 002					
REV.:	DESCRIZIONE:	REDAITO:	DATA:	VERIFICATO:	DATA:	APPROVATO:	DATA:
A	Emissione esecutiva	P. Farella	02/04/2021	D. Lorusso	02/04/2021	M. Marinelli	21/04/2021
B	Emissione esecutiva	P. Farella	20/09/2021	D. Lorusso	20/09/2021	M. Marinelli	20/09/2021
C	Emissione esecutiva	P. Farella	03/01/2022	D. Lorusso	03/01/2022	M. Marinelli	04/01/2022

File: IA3S01EZZCZID0000002C.DWG n. Esib.: _____