
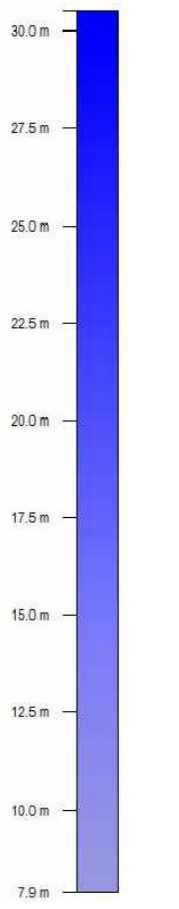
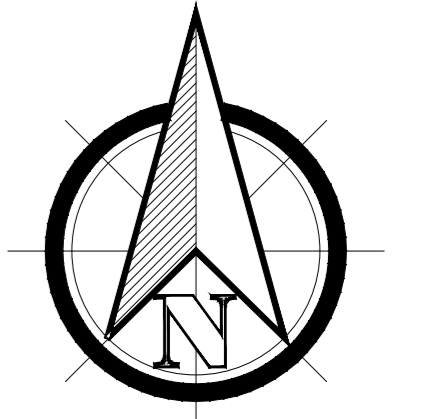


PLANIMETRIA IDRAULICA ATTRAVERSAMENTO LAMA VALENZANO (ANTE OPERAM)

PLANIMETRIA IDRAULICA ATTRAVERSAMENTO LAMA VALENZANO (POST OPERAM)

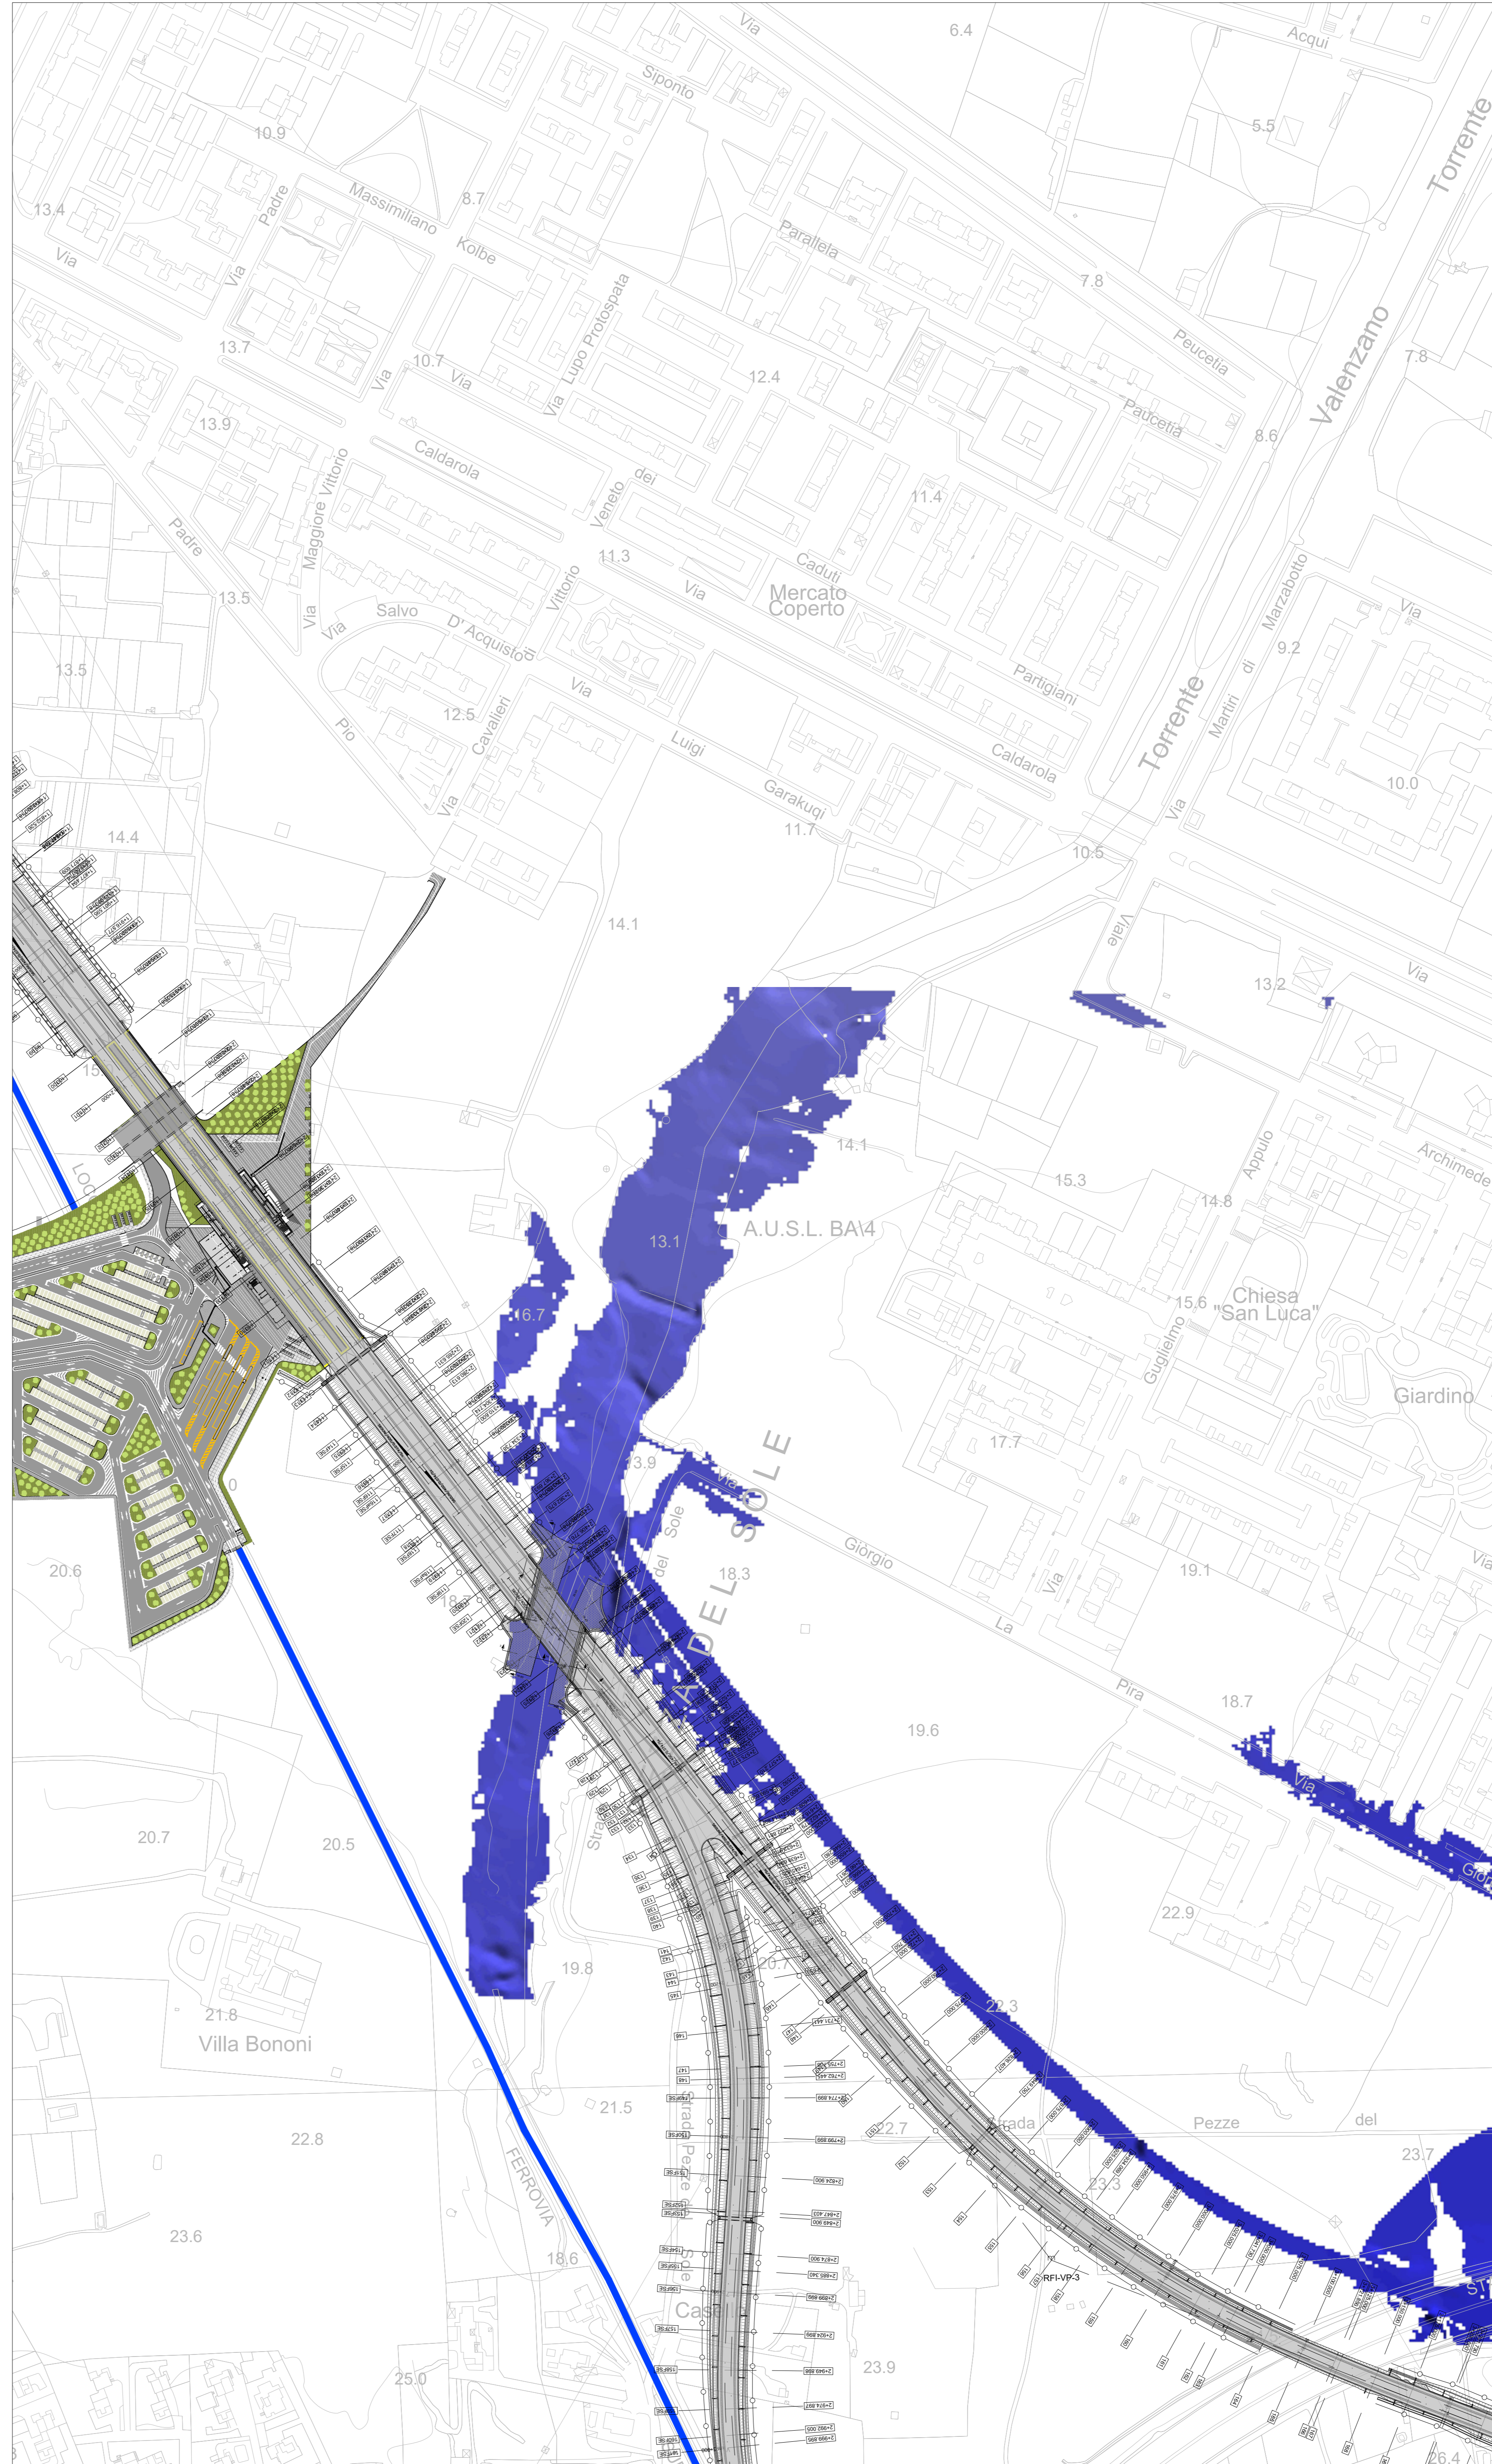

LEGENDA

- AREE ALLAGABILI Tr. 300
PORTATA ELABORATA Q=174,23 mc/s
- FERROVIA ESISTENTE

COMMITTENTE: **RFI**
RETE FERROVIARIA ITALIANA
GRUPPO FERROVIE DELLO STATO ITALIANE
DIREZIONE INVESTIMENTI
DIREZIONE PROGRAMMI INVESTIMENTI
DIRETTORE SUD - PROGETTO ADRIATICA

DIREZIONE LAVORI: **ITALFERR**
GRUPPO FERROVIE DELLO STATO ITALIANE

APPALTATORE: **AD AGOSTINO**
COSTRUZIONI GENERALI

PROGETTAZIONE: **mpa** **RESISTENZA**

PROGETTO ESECUTIVO
LINEA BARI-LECCE - RIASSETTO NODO DI BARI
TRATTA A SUD DI BARI
VARIANTE DI TRACCIATO TRA BARI C.LE E BARI TORRE A MARE

PLANIMETRIA ANTE OPERAM+POST OPERAM - LAMA VALENZANO

APPALTATORE: AD AGOSTINO COSTRUZIONI GENERALI		PROGETTAZIONE: DIRETTORE DELLA PROGETTAZIONE ING. MARCO MARABELLI		SCALA: 1:2.000				
COMMESSA LOTTO	FASE	ENTE	TIPO DOC.	OPERAZIONE/PIANO	PROGR.	REV.		
IA3S	01	EZZ	P6	ID0002	001	D		
Revis.	Descrizione	Redatto	Data	Verificato	Data	Approvato	Data	Autorizzato Data
A	Elaborazione	F. Corvino	02/04/2021	F. Lenato	02/04/2021	M. Resnati	21/03/2021	
B	Elaborazione	F. Corvino	20/10/2021	F. Lenato	20/10/2021	M. Resnati	20/10/2021	
C	Elaborazione	F. Corvino	03/01/2022	F. Lenato	03/01/2022	M. Resnati	04/01/2022	
D	Elaborazione	F. Corvino	11/07/2022	F. Lenato	11/07/2022	M. Resnati	12/07/2022	