

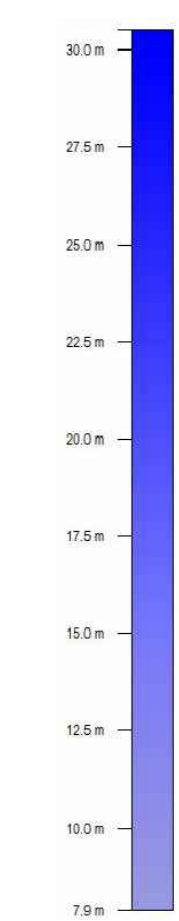



# PLANIMETRIA IDRAULICA ATTRAVERSAMENTO LAMA SAN GIORGIO (ANTE OPERAM)


# PLANIMETRIA IDRAULICA ATTRAVERSAMENTO LAMA SAN GIORGIO (POST OPERAM)

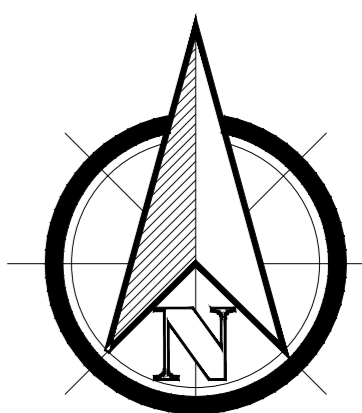

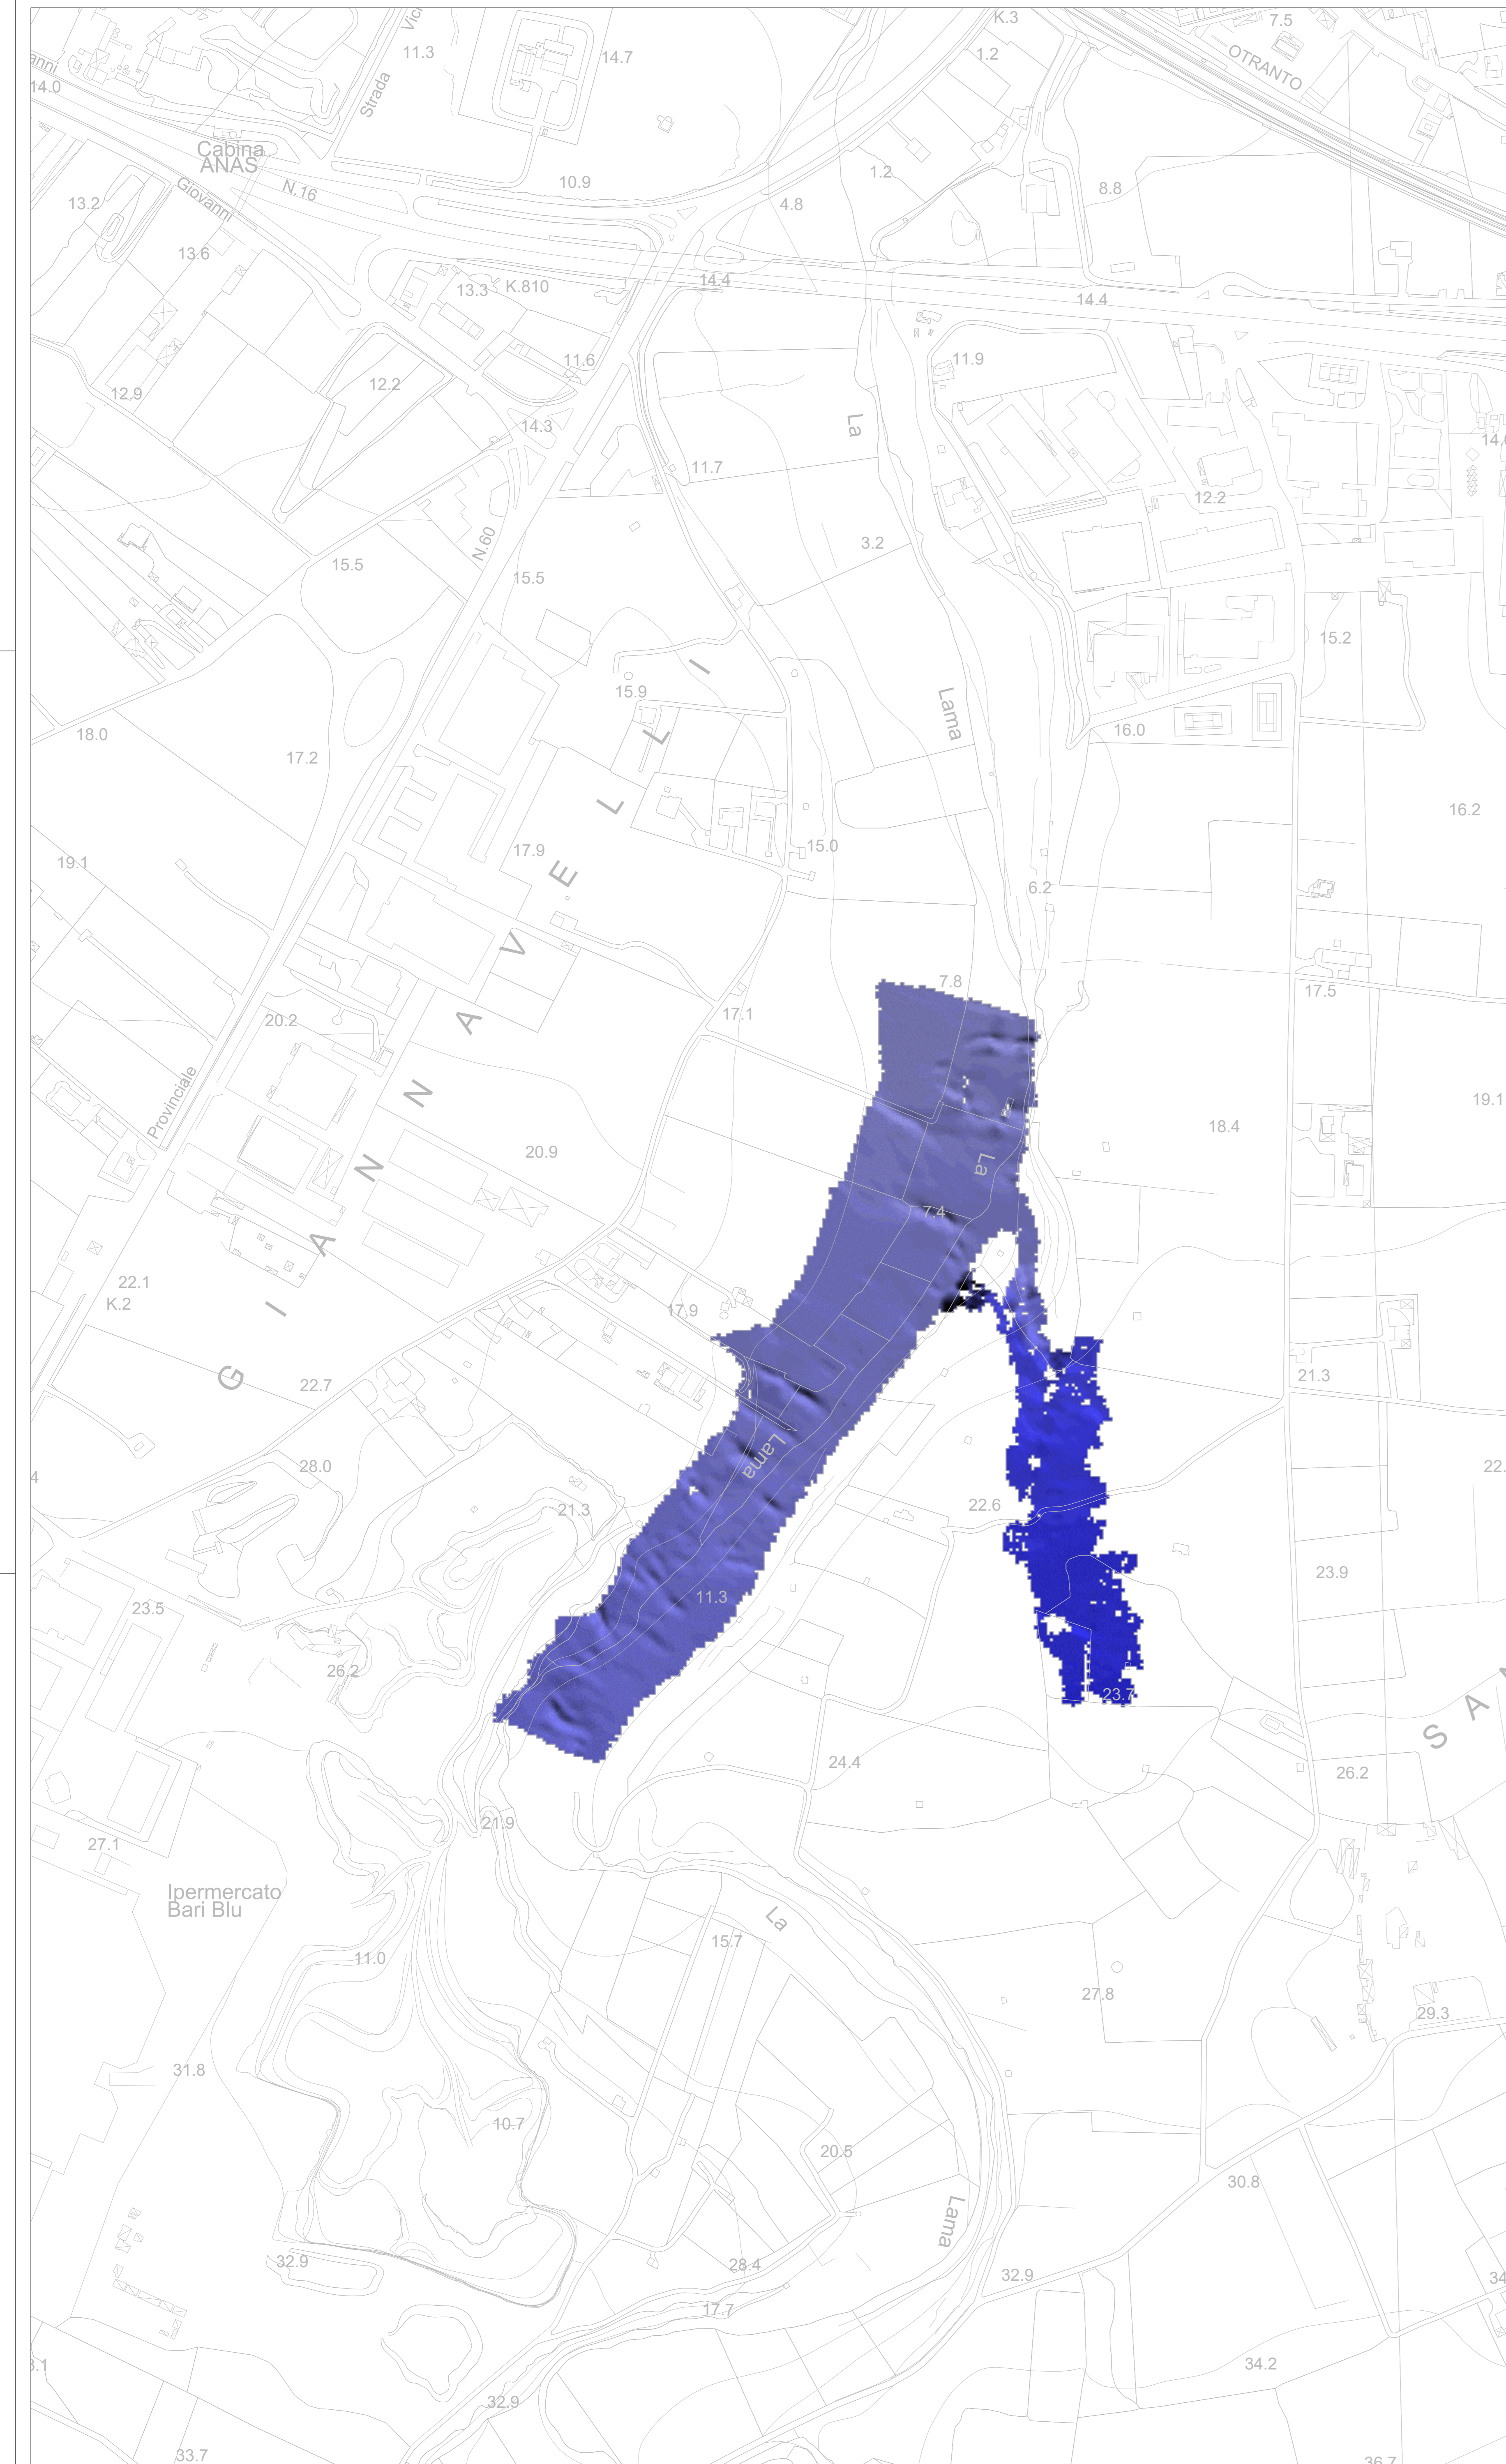


### LEGENDA

 AREE ALLAGABILI Tr. 300  
PORTATA ELABORATA Q=536.31 mc/s


COMMITTENTE:  **RFI**  
ARRE FERROVIARIA ITALIANA  
GRUPPO FERROVIE DELLO STATO ITALIANE  
DIREZIONE INVESTIMENTI  
DIREZIONE PROGRAMMI INVESTIMENTI  
DIRETTRICE SUD - PROGETTO ADRIATICA


DIREZIONE LAVORI:  **ITALFERR**  
GRUPPO FERROVIE DELLO STATO ITALIANE

APPALTATORE:  **AD AGOSTINO**  
COSTRUZIONI GENERALI


PROGETTAZIONE:  **rpa**  **urbanitalia**

**PROGETTO ESECUTIVO**  
**LINEA BARI-LECCE - RIASSETTO NODO DI BARI**  
**TRATTA A SUD DI BARI**  
**VARIANTE DI TRACCIATO TRA BARI C.LE E BARI TORRE A MARE**  
**PLANIMETRIA ANTE OPERAM-POST OPERAM - LAMA SAN GIORGIO**

APPALTATORE	PROGETTAZIONE	SCALA:
DIRETTORE TECNICO  DIRETTORE DELLA PROGETTAZIONE ING. MARCO MARIBELLI	DIRETTORE DELLA PROGETTAZIONE ING. MARCO MARIBELLI	1:2.000

COMMISSIONE LAVORI:  **COMMISSIONE LAVORI**

IA3S 01 E ZZ P6 ID0002 005 D

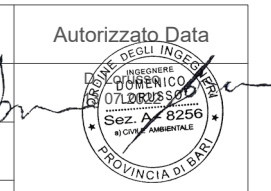Rev.	Descrizione	Redatto	Data	Verificato	Data	Approvato	Data	Autorizzato	Data
A	Emissione esecutiva	F. Contino	02/04/2021	F. Lorusso	02/04/2021	M. Rossetti	21/02/2021		21/02/2021
B	Emissione esecutiva	F. Contino	20/10/2021	F. Lorusso	20/10/2021	M. Rossetti	20/10/2021		20/10/2021
C	Emissione esecutiva	F. Contino	09/01/2022	F. Lorusso	09/01/2022	M. Rossetti	04/01/2022		04/01/2022
D	Emissione esecutiva	F. Contino	11/07/2022	F. Lorusso	11/07/2022	M. Rossetti	07/07/2022		07/07/2022

File: IA3S01EZZP6ID0002005D.DWG n. Elab.: