




PROFILO IDRAULICO ATTRAVERSAMENTO LAMA VALENZANO (ANTE OPERAM) - PORTATA ELABORATA TR 300 Q=174,23 mc/s

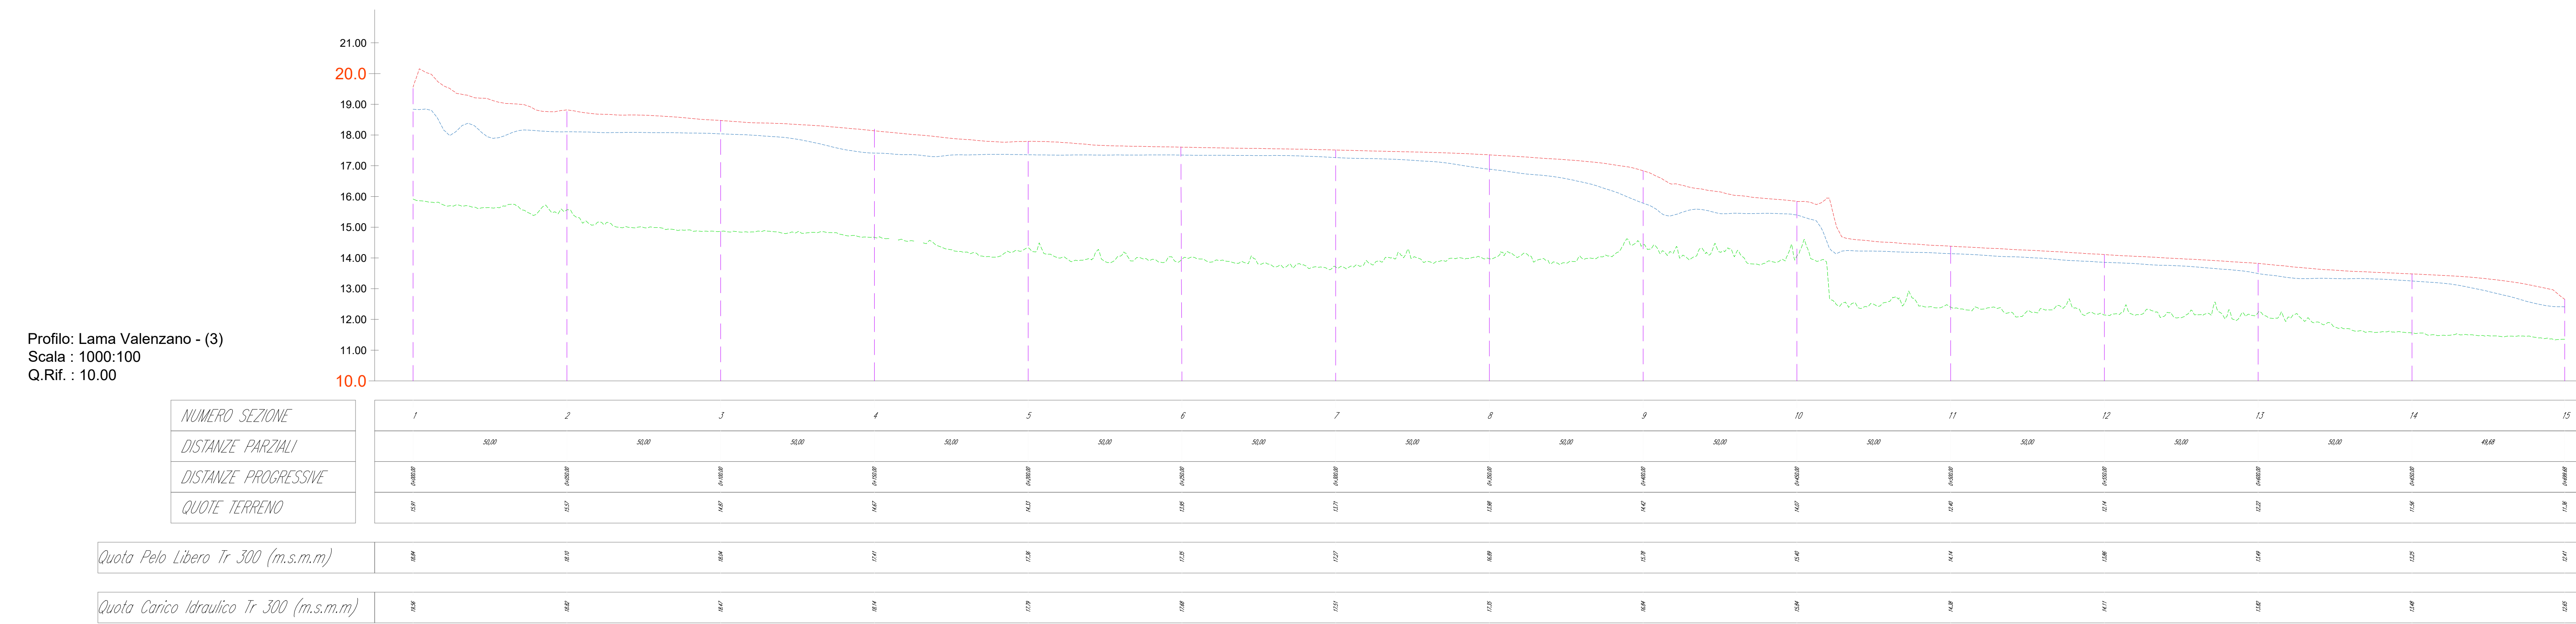

LEGENDA

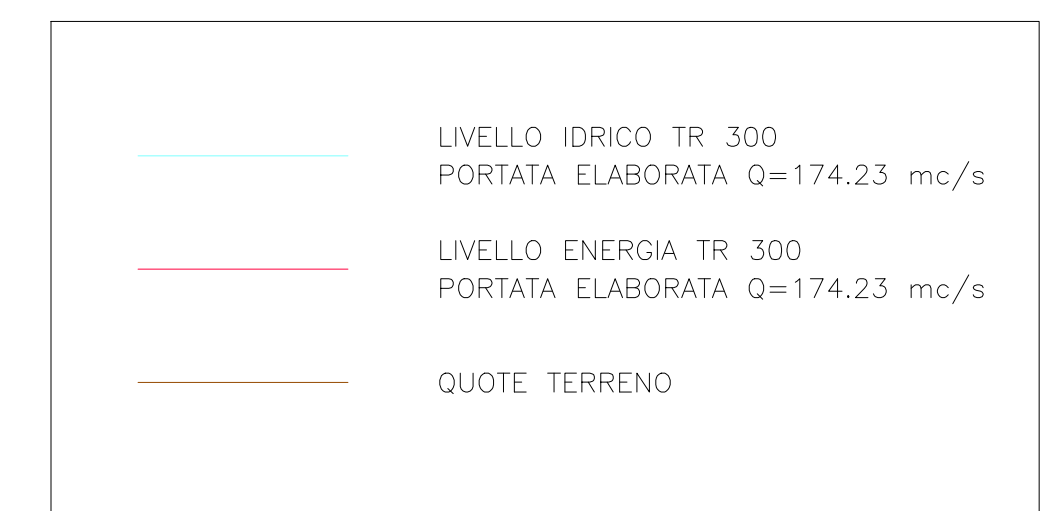

PROFILO IDRAULICO ATTRAVERSAMENTO LAMA VALENZANO (POST OPERAM) - PORTATA ELABORATA TR 300 Q=174,23 mc/s

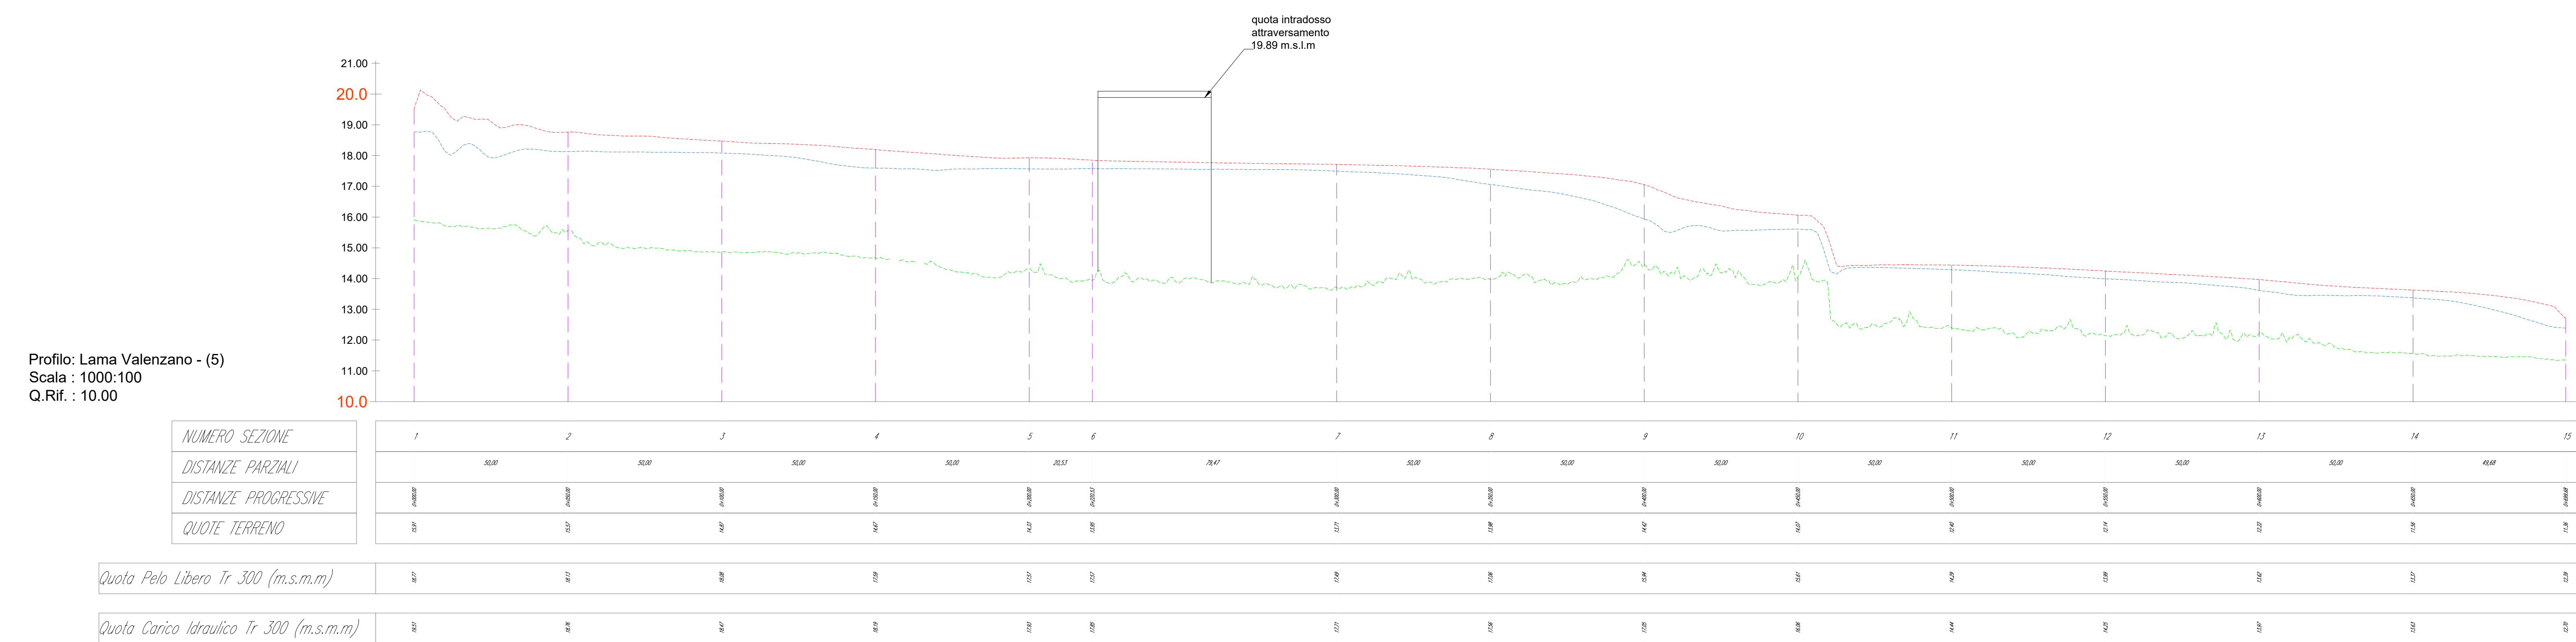

COMMITTENTE: **RFI** RETE FERROVIARIA ITALIANA
GRUPPO FERROVIE DELLO STATO ITALIANE
DIREZIONE INVESTIMENTI
DIREZIONE PROGRAMMI INVESTIMENTI
DIRETTRICE SUD - PROGETTO ADRIATICA

DIREZIONE LAVORI: **ITALFER** GRUPPO FERROVIE DELLO STATO ITALIANE

APPALTATORE: **AD AGOSTINO** COSTRUZIONI GENERALI

PROGETTAZIONE: MANDATARIA **mpa** MANDANTE **INFRASTRUTTURE** **HUB**

PROGETTO ESECUTIVO

LINEA BARI-LECCE - RIASSETTO NODO DI BARI
TRATTA A SUD DI BARI
VARIANTE DI TRACCIATO TRA BARI C.LE E BARI TORRE A MARE

STUDIO IDROLOGICO E IDRAULICO
PROFILO IDRAULICO ANTE+POST OPERA LAMA VALENZANO

REVIS	DESCRIZIONE	REDAZIONE	DATA	VERIFICATO	DATA	APPROVATO	DATA	AUTORIZZATO	DATA
A	Emissione esecutiva	F. Corbelli	03/04/2021	F. Lombardi	03/04/2021	M. Pizzetti	21/04/2021		
B	Emissione esecutiva	F. Corbelli	09/10/2021	F. Lombardi	09/10/2021	M. Pizzetti	28/10/2021		
C	Emissione esecutiva	F. Corbelli	03/01/2022	F. Lombardi	03/01/2022	M. Pizzetti	04/01/2022		
D	Emissione esecutiva	F. Corbelli	31/01/2022	F. Lombardi	31/01/2022	M. Pizzetti	01/02/2022		

File: IAS301EZZFZID000201D.DWG (r. Elab.)