



PROFILO IDRAULICO ATTRAVERSAMENTO LAMA CUTIZZA 2 (ANTE OPERAM) – PORTATA ELABORATA TR 300 Q=43.24 mc/s

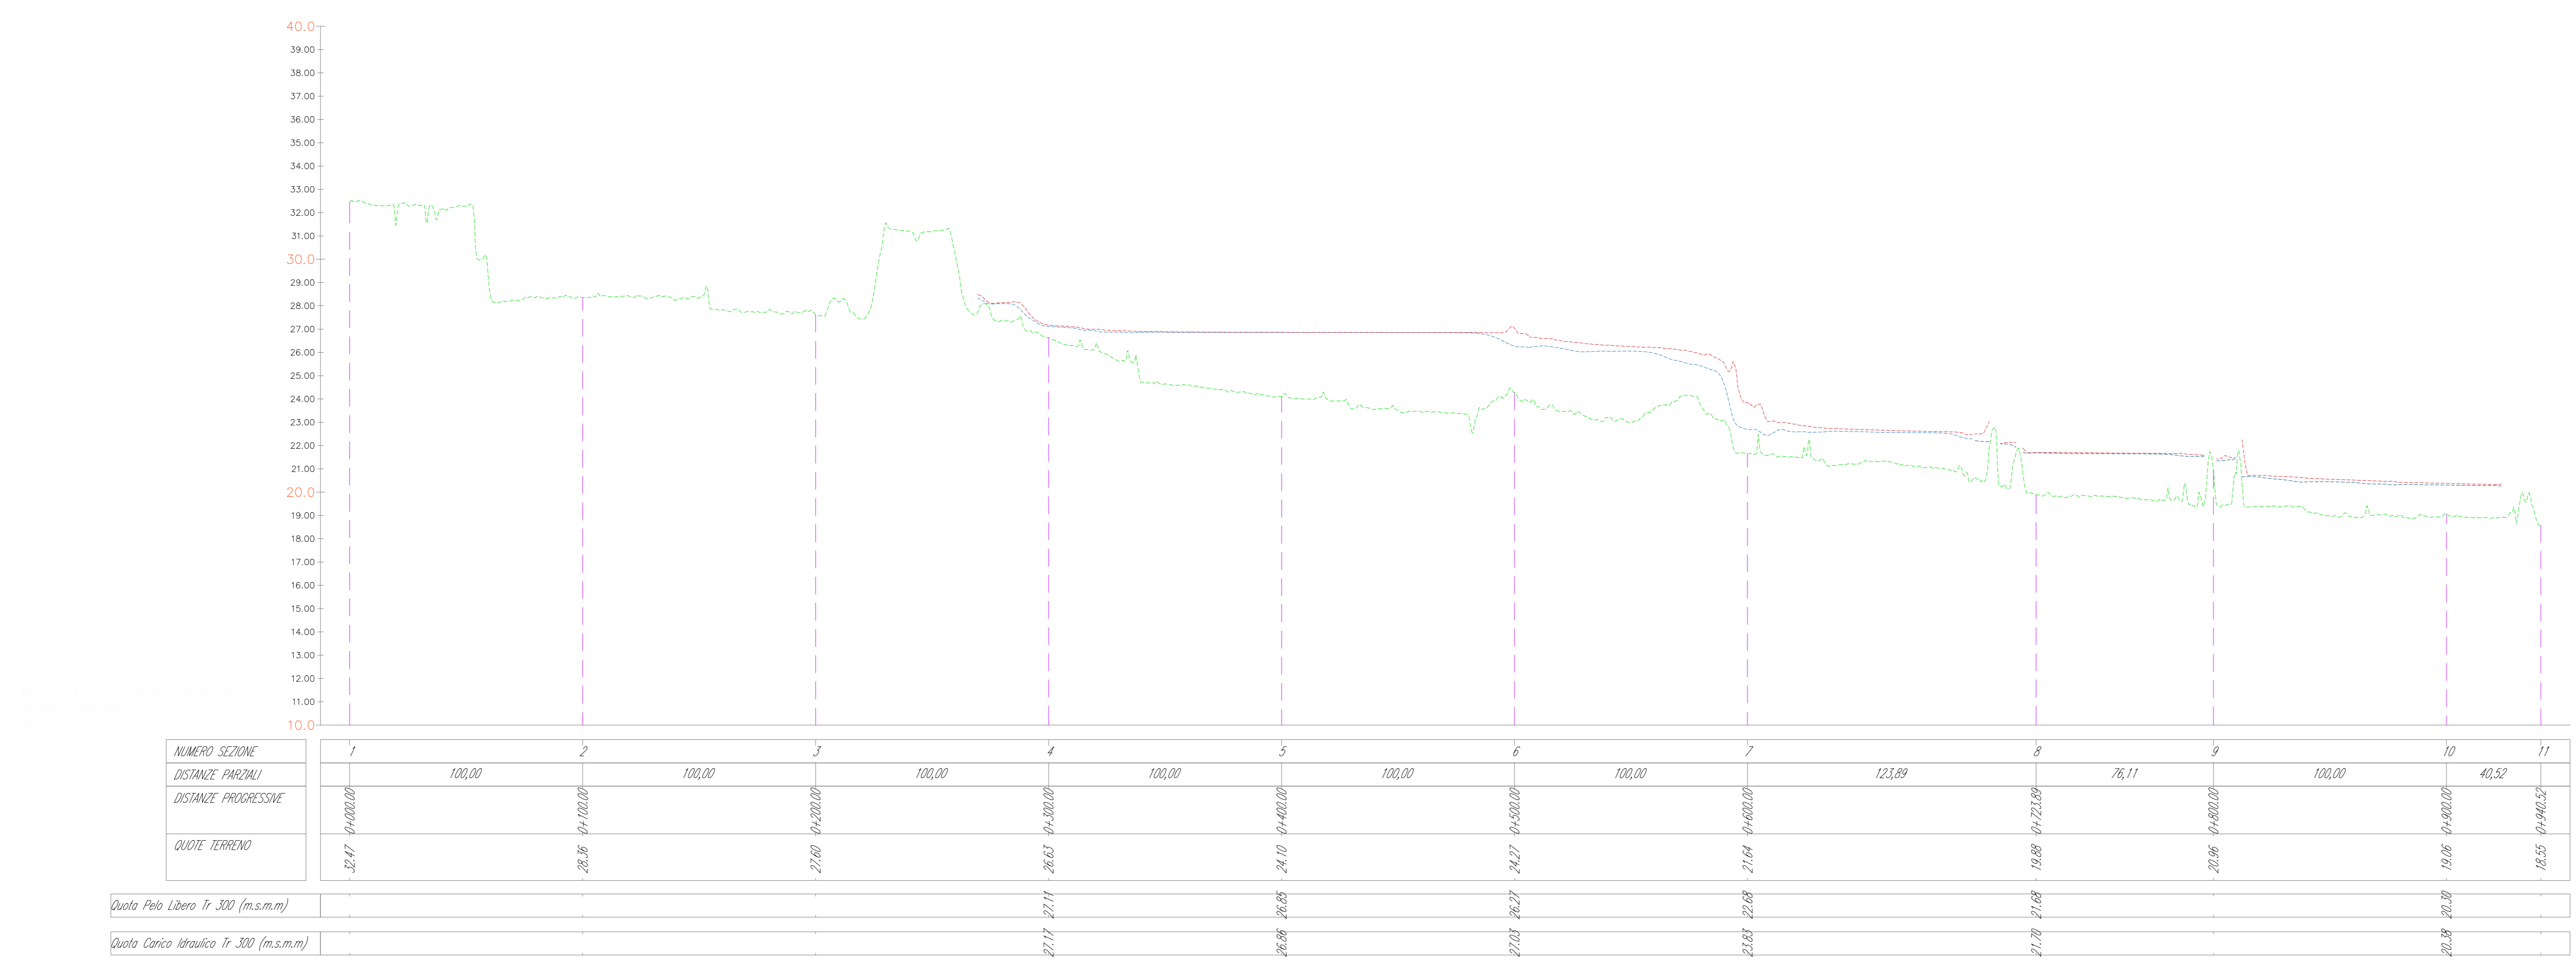

LEGENDA

- LIVELLO IDRICO TR 300 PORTATA ELABORATA Q=43.24 mc/s
- LIVELLO ENERGIA TR 300 PORTATA ELABORATA Q=43.24 mc/s
- QUOTE TERRENO

PROFILO IDRAULICO ATTRAVERSAMENTO LAMA CUTIZZA 2 (POST OPERAM) – PORTATA ELABORATA TR 300 Q=43.24 mc/s

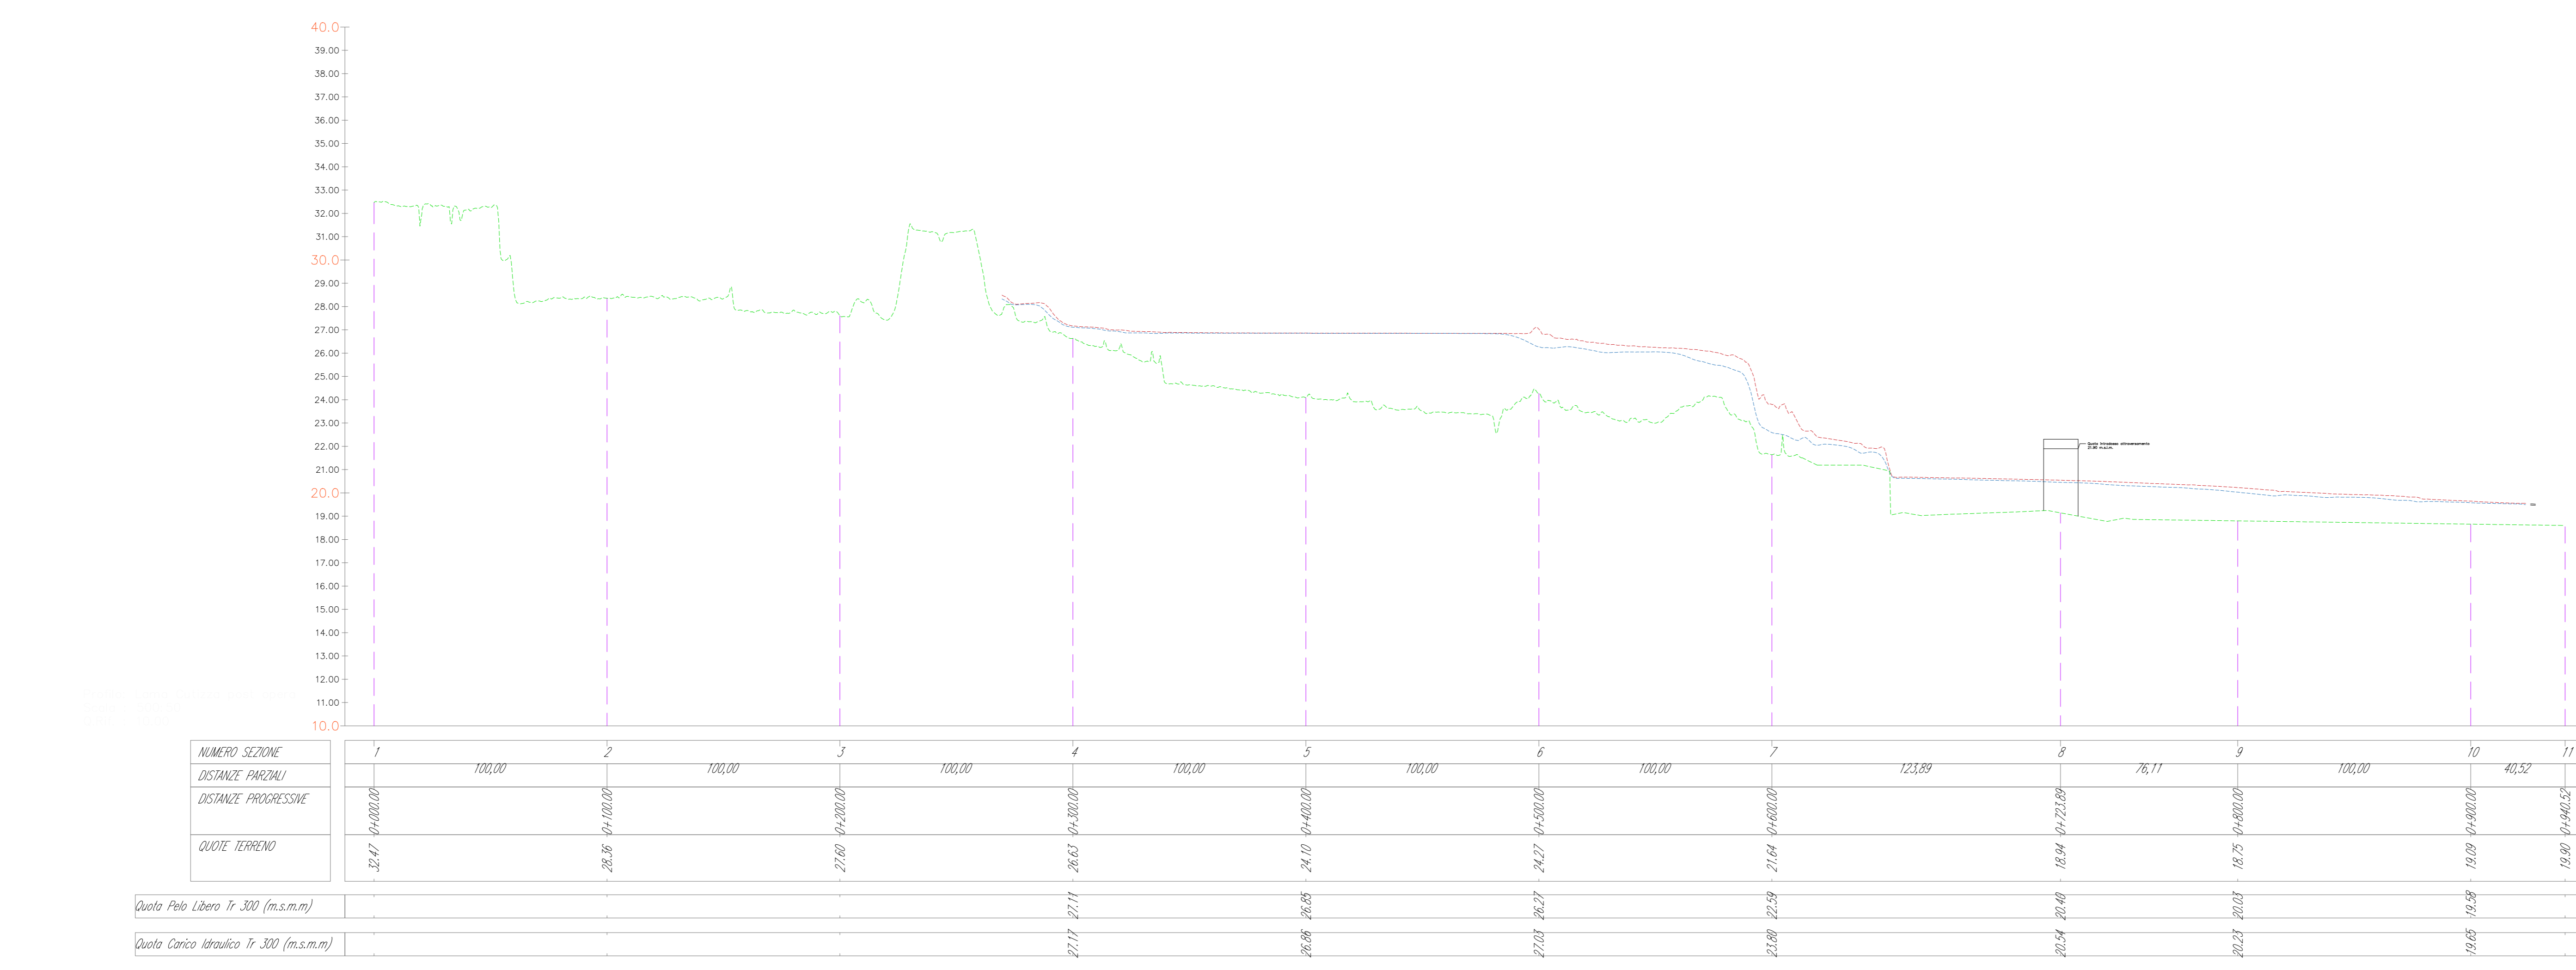

COMMITTENTE: **RFI** RETE FERROVIARIA ITALIANA GRUPPO FERROVIE DELLO STATO ITALIANE DIREZIONE INVESTIMENTI DIREZIONE PROGRAMMI INVESTIMENTI DIRETTRICE SUD - PROGETTO ADRIATICA

DIREZIONE LAVORI: **ITALFERR** GRUPPO FERROVIE DELLO STATO ITALIANE

APPALTATORE: **AD AGOSTINO COSTRUZIONI GENERALI**

PROGETTAZIONE: **tpa** MANDANTE: **CONSTRUTTA** **HUB**

PROGETTO ESECUTIVO

LINEA BARI-LECCE - RIASSETTO NODO DI BARI
TRATTA A SUD DI BARI
VARIANTE DI TRACCIATO TRA BARI C.LE E BARI TORRE A MARE

STUDIO IDROLOGICO E IDRAULICO
 PROFILO IDRAULICO ANTE OPERAM + POST OPERAM LAMA CUTIZZA 2

APPALTATORE: **CONSTRUTTA** PROGETTAZIONE: **CONSTRUTTA** SCALA: **500:50**

COMMESSA LOTTO FASE ENTE TIPO DOC OPERA/DISCIPLINA Progr. REV

IA3S 01 E ZZ FZ ID0002 003 E

Revis.	Descrizione	Redatto	Data	Verificato	Data	Approvato	Data	Autorizzato Data
A	Emisione esecuta	F. Conzatti	02/04/2021	F. Lomanto	02/04/2021	M. Rissotto	21/04/2021	
B	Emisione esecuta	F. Conzatti	20/10/2021	F. Lomanto	20/10/2021	M. Rissotto	20/10/2021	
C	Emisione esecuta	F. Conzatti	20/10/2021	F. Lomanto	20/10/2021	M. Rissotto	20/10/2021	
D	Emisione esecuta	F. Conzatti	02/01/2022	F. Lomanto	02/01/2022	M. Rissotto	04/01/2022	
E	Emisione esecuta	F. Conzatti	01/08/2022	F. Lomanto	01/08/2022	M. Rissotto	04/08/2022	

File: IA3S01EZZFZID0002003E.DWG n. Elab.: 1