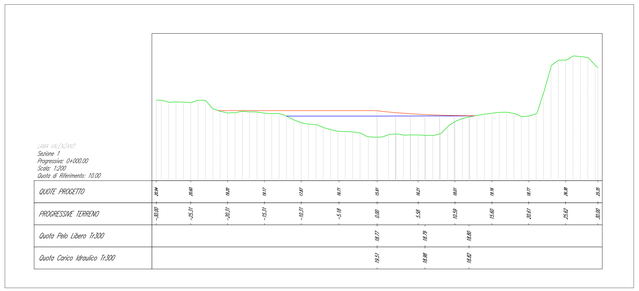

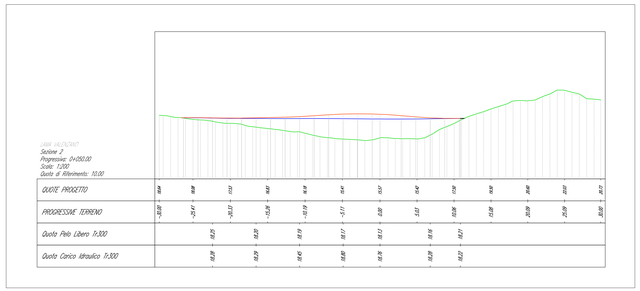

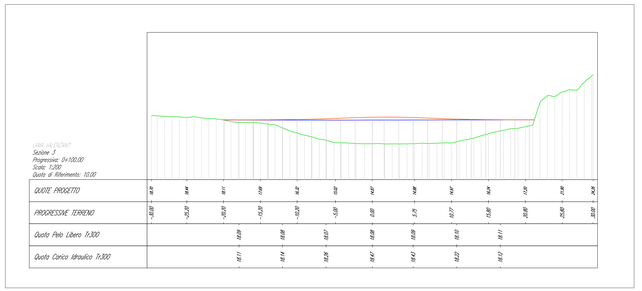

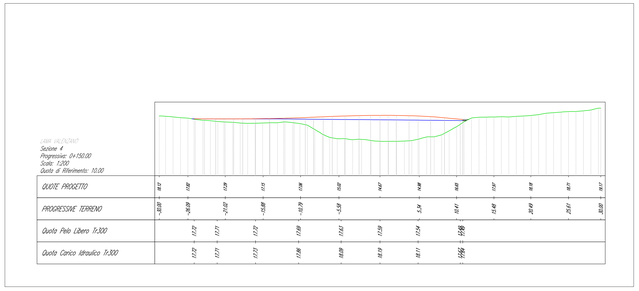

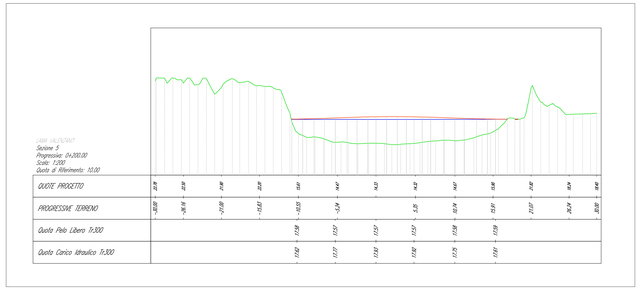

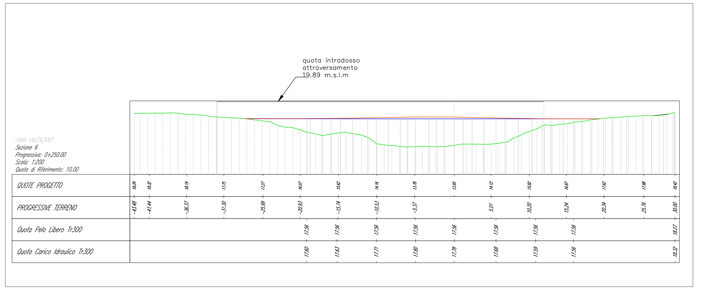

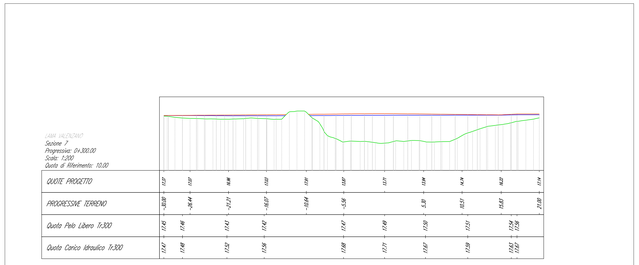

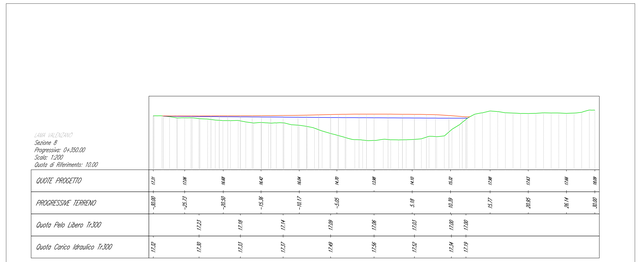

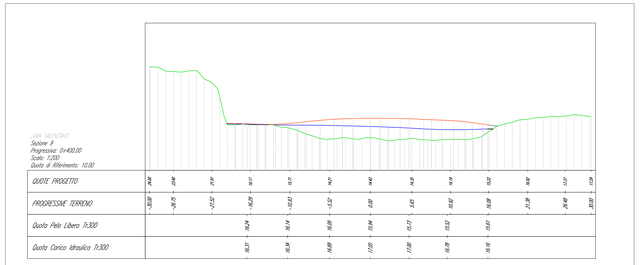

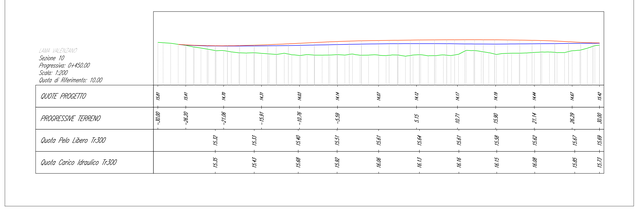

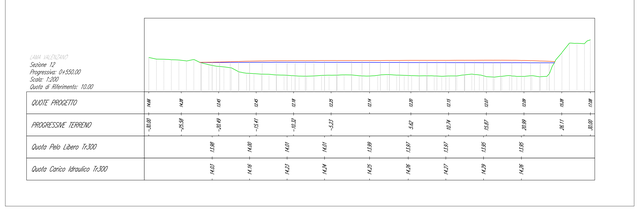

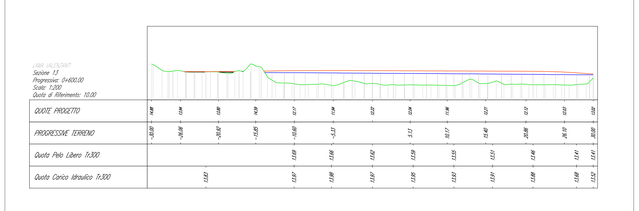

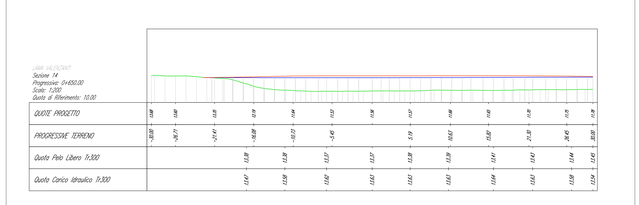

COMMITTENTE:

RFI RETE FERROVIARIA ITALIANA
GRUPPO FERROVIE DELLO STATO ITALIANE
DIREZIONE INVESTIMENTI
DIREZIONE PROGRAMMI INVESTIMENTI
DIRETTRICE SUD - PROGETTO ADRIATICA

DIREZIONE LAVORI:

ITALFERR
GRUPPO FERROVIE DELLO STATO ITALIANE

APPALTATORE:

AD'AGOSTINO COSTRUZIONI GENERALI

PROGETTAZIONE: MANDATARIA rpa MANDANTE TECHNITAL HUB

PROGETTO ESECUTIVO

LINEA BARI-LECCE - RIASSETTO NODO DI BARI
TRATTA A SUD DI BARI
VARIANTE DI TRACCIATO TRA BARI C.LE E BARI TORRE A MARE

STUDIO IDROLOGICO E IDRAULICO

SEZIONI IDRAULICHE POST OPERAM - LAMA VALENZANO

APPALTATORE	PROGETTAZIONE		SCALA:
DIRETTORE TECNICO Ing. A. Di Paolo	DIRETTORE DELLA PROGETTAZIONE Ing. MARCO RASIMELLI		1:100/1:200

COMMESSA: IA3S | LOTTO: 01 | FASE: E | ENTE: ZZ | TIPO DOC.: WZ | OPERA/DISCIPLINA: ID0002 | PROGR.: 002 | REV.: B

Revis.	Descrizione	Redatto	Data	Verificato	Data	Approvato	Data	Autorizzato Data
A	Emissione esecutiva	P. Fariello	22 04 2021	D.Lincuso	22 04 2021	M.Rasimelli	21 04 2021	N. Arcieri 05.05.2021
B	Emissione esecutiva	P. Fariello	26 10 2021	D. Lincuso				
C	Emissione esecutiva	P.Fariello	22 01 2022					

File: IA3S01EZZWZID0002002C.DWG | n. Elab.:

Firmato digitalmente da
Marco Rasimelli
O = Ordine degli Ingegneri della Provincia di Perugia
C = IT