



NOTA:
 PER LA TABELLA MATERIALI ED INCIDENZE VEDERE ELABORATO IA3S01VZZQXFV0100001D
 PER LA PIANTA SCAVI E SEZIONI DI SCAVO, VEDI ELABORATO IA3S01VZZPZF0201002B E IA3S01EZZZAF0201001B

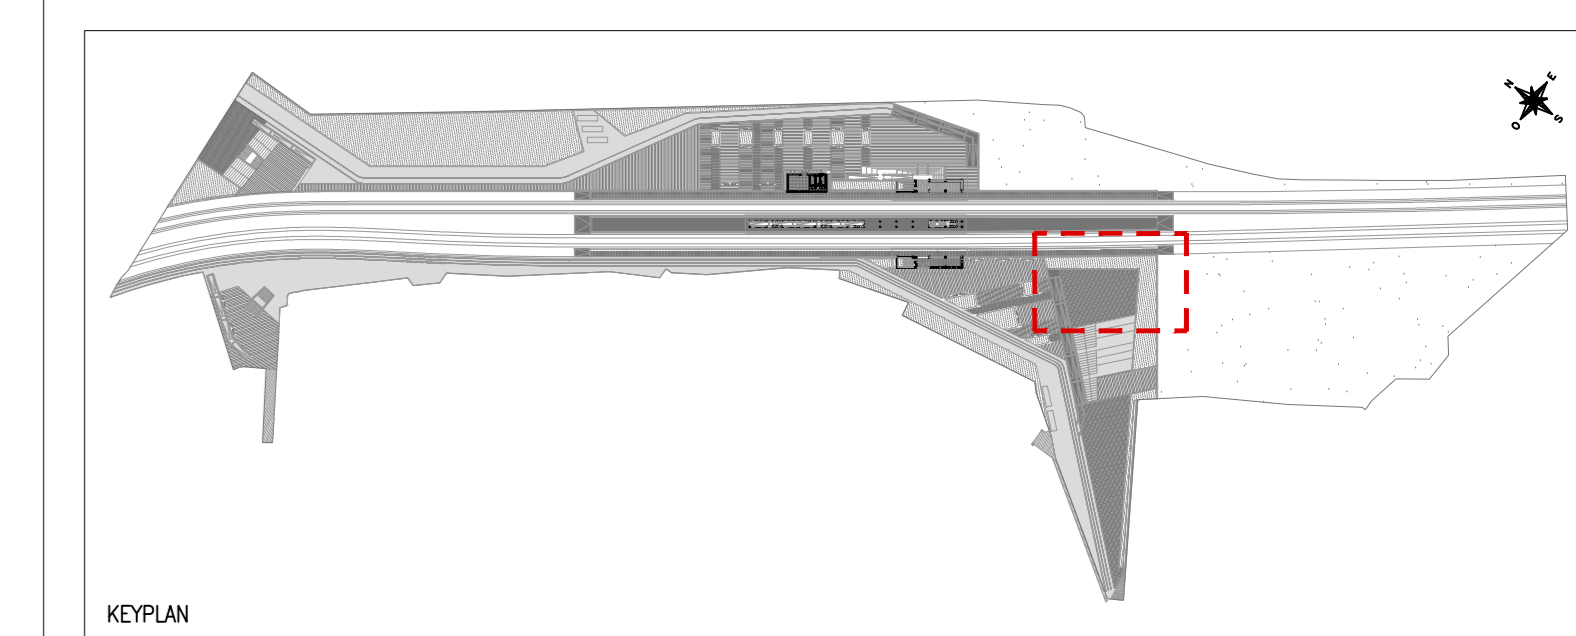

Pianta delle fondazioni piazza ribassata
 SCALA 1:50

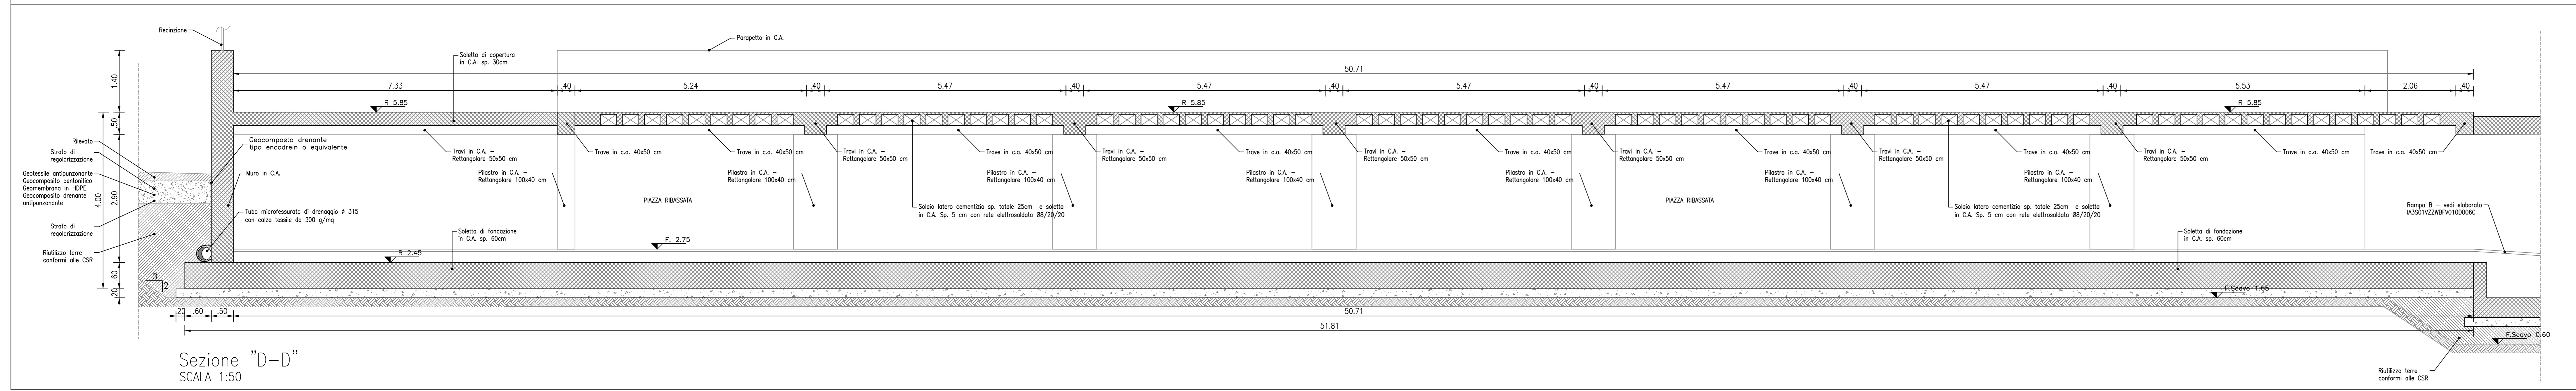

COMMITTENTE:
RFI
 RETE FERROVIARIA ITALIANA
 GRUPPO FERROVIE DELLO STATO ITALIANO
 DIREZIONE INVESTIMENTI
 DIREZIONE PROGRAMMI INVESTIMENTI
 DIRETTRICE SUD - PROGETTO ADRIATICA

DIREZIONE LAVORI:
ITALFER
 GRUPPO FERROVIE DELLO STATO ITALIANO

APPALTATORE:
AD AGOSTINO
 COSTRUZIONI GENERALI

PROGETTAZIONE:
IPA **FRANCINI** **HUB**

PROGETTO ESECUTIVO
LINEA BARI-LECCE - RIASSETTO NODO DI BARI
TRATTA A SUD DI BARI
VARIANTE DI TRACCIATO TRA BARI C.LE E BARI TORRE A MARE
FV01 - FERMATA CAMPUS
CARPENTERIA COPERTURA E SEZIONI - PIANTA RIBASSATA

Rev.:	Descrizione	Redatto	Data	Verificato	Data	Approvato	Data	Autografo
A	Intervento	G. Saffirio	29/03/2022	G. Vercillo	24/03/2022	M. Rossetti	29/03/2022	
B	Revisione per RFI (RIP) - 00000000	G. Saffirio	09/09/2022	G. Vercillo	08/09/2022	M. Rossetti	09/09/2022	

File: IA3S01VZZB8FV0100002B.DWG n. Elab: _____