DETTAGLIO 17
PARTICOLARE SMALTIMENTO ACQUE COPERTURA

SCALA 1:10

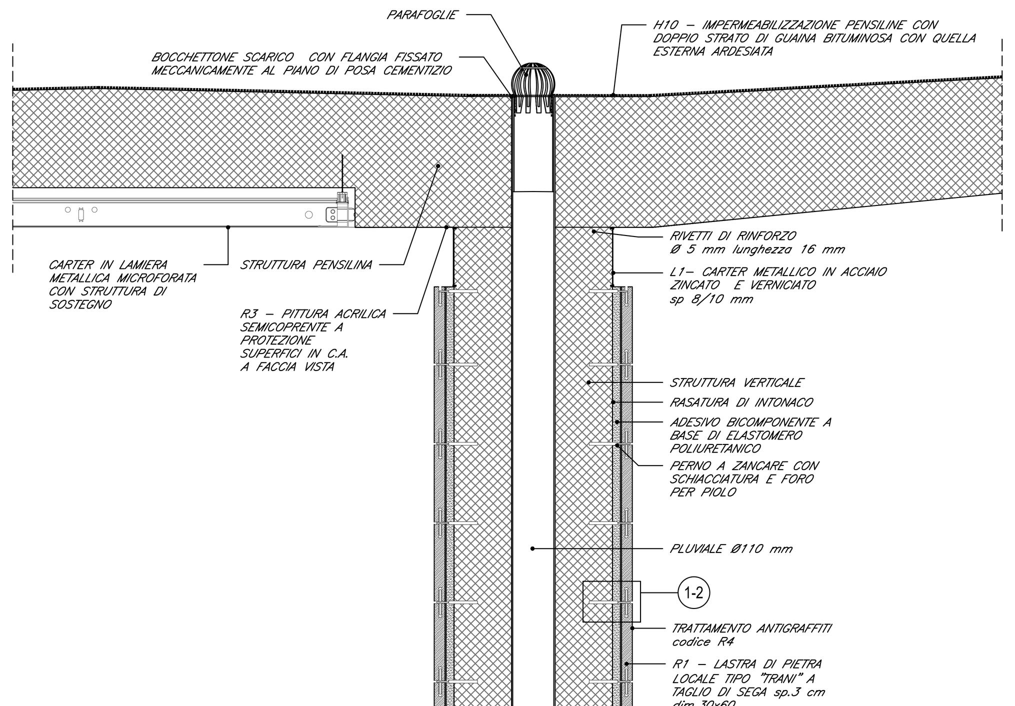

1-PARTICOLARE
SISTEMA DI FISSAGGIO

SCALA 1:5

-PERNO A ZANCARE CON SCHIACCIATURA E FORO PER PIOLO
-FISSAGGIO SU SUPPORTO PIENO CON FIALA CHIMICA
-FISSAGGIO SU SUPPORTO CAVO CON BUSSOLA RETINATA E PASTA CHIMICA

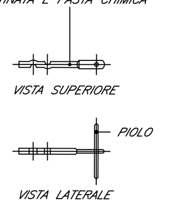

2-PARTICOLARE
LASTRE CON GIUNTO APERTO

SCALA 1:5

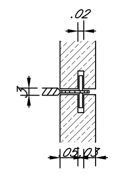

DETTAGLIO 22
PARTICOLARE SMALTIMENTO ACQUE COPERTURA
PENSILINE METALLICHE

SCALA 1:20

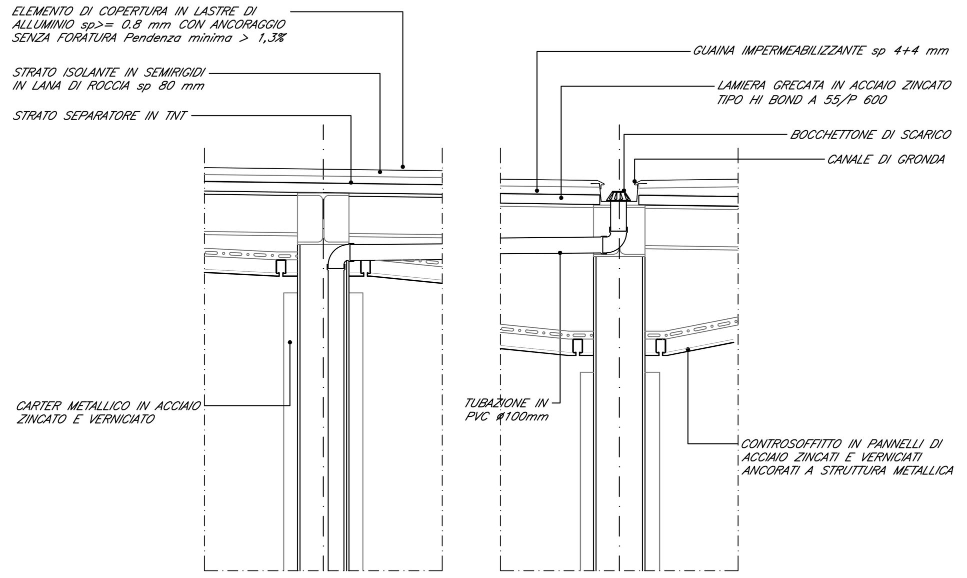

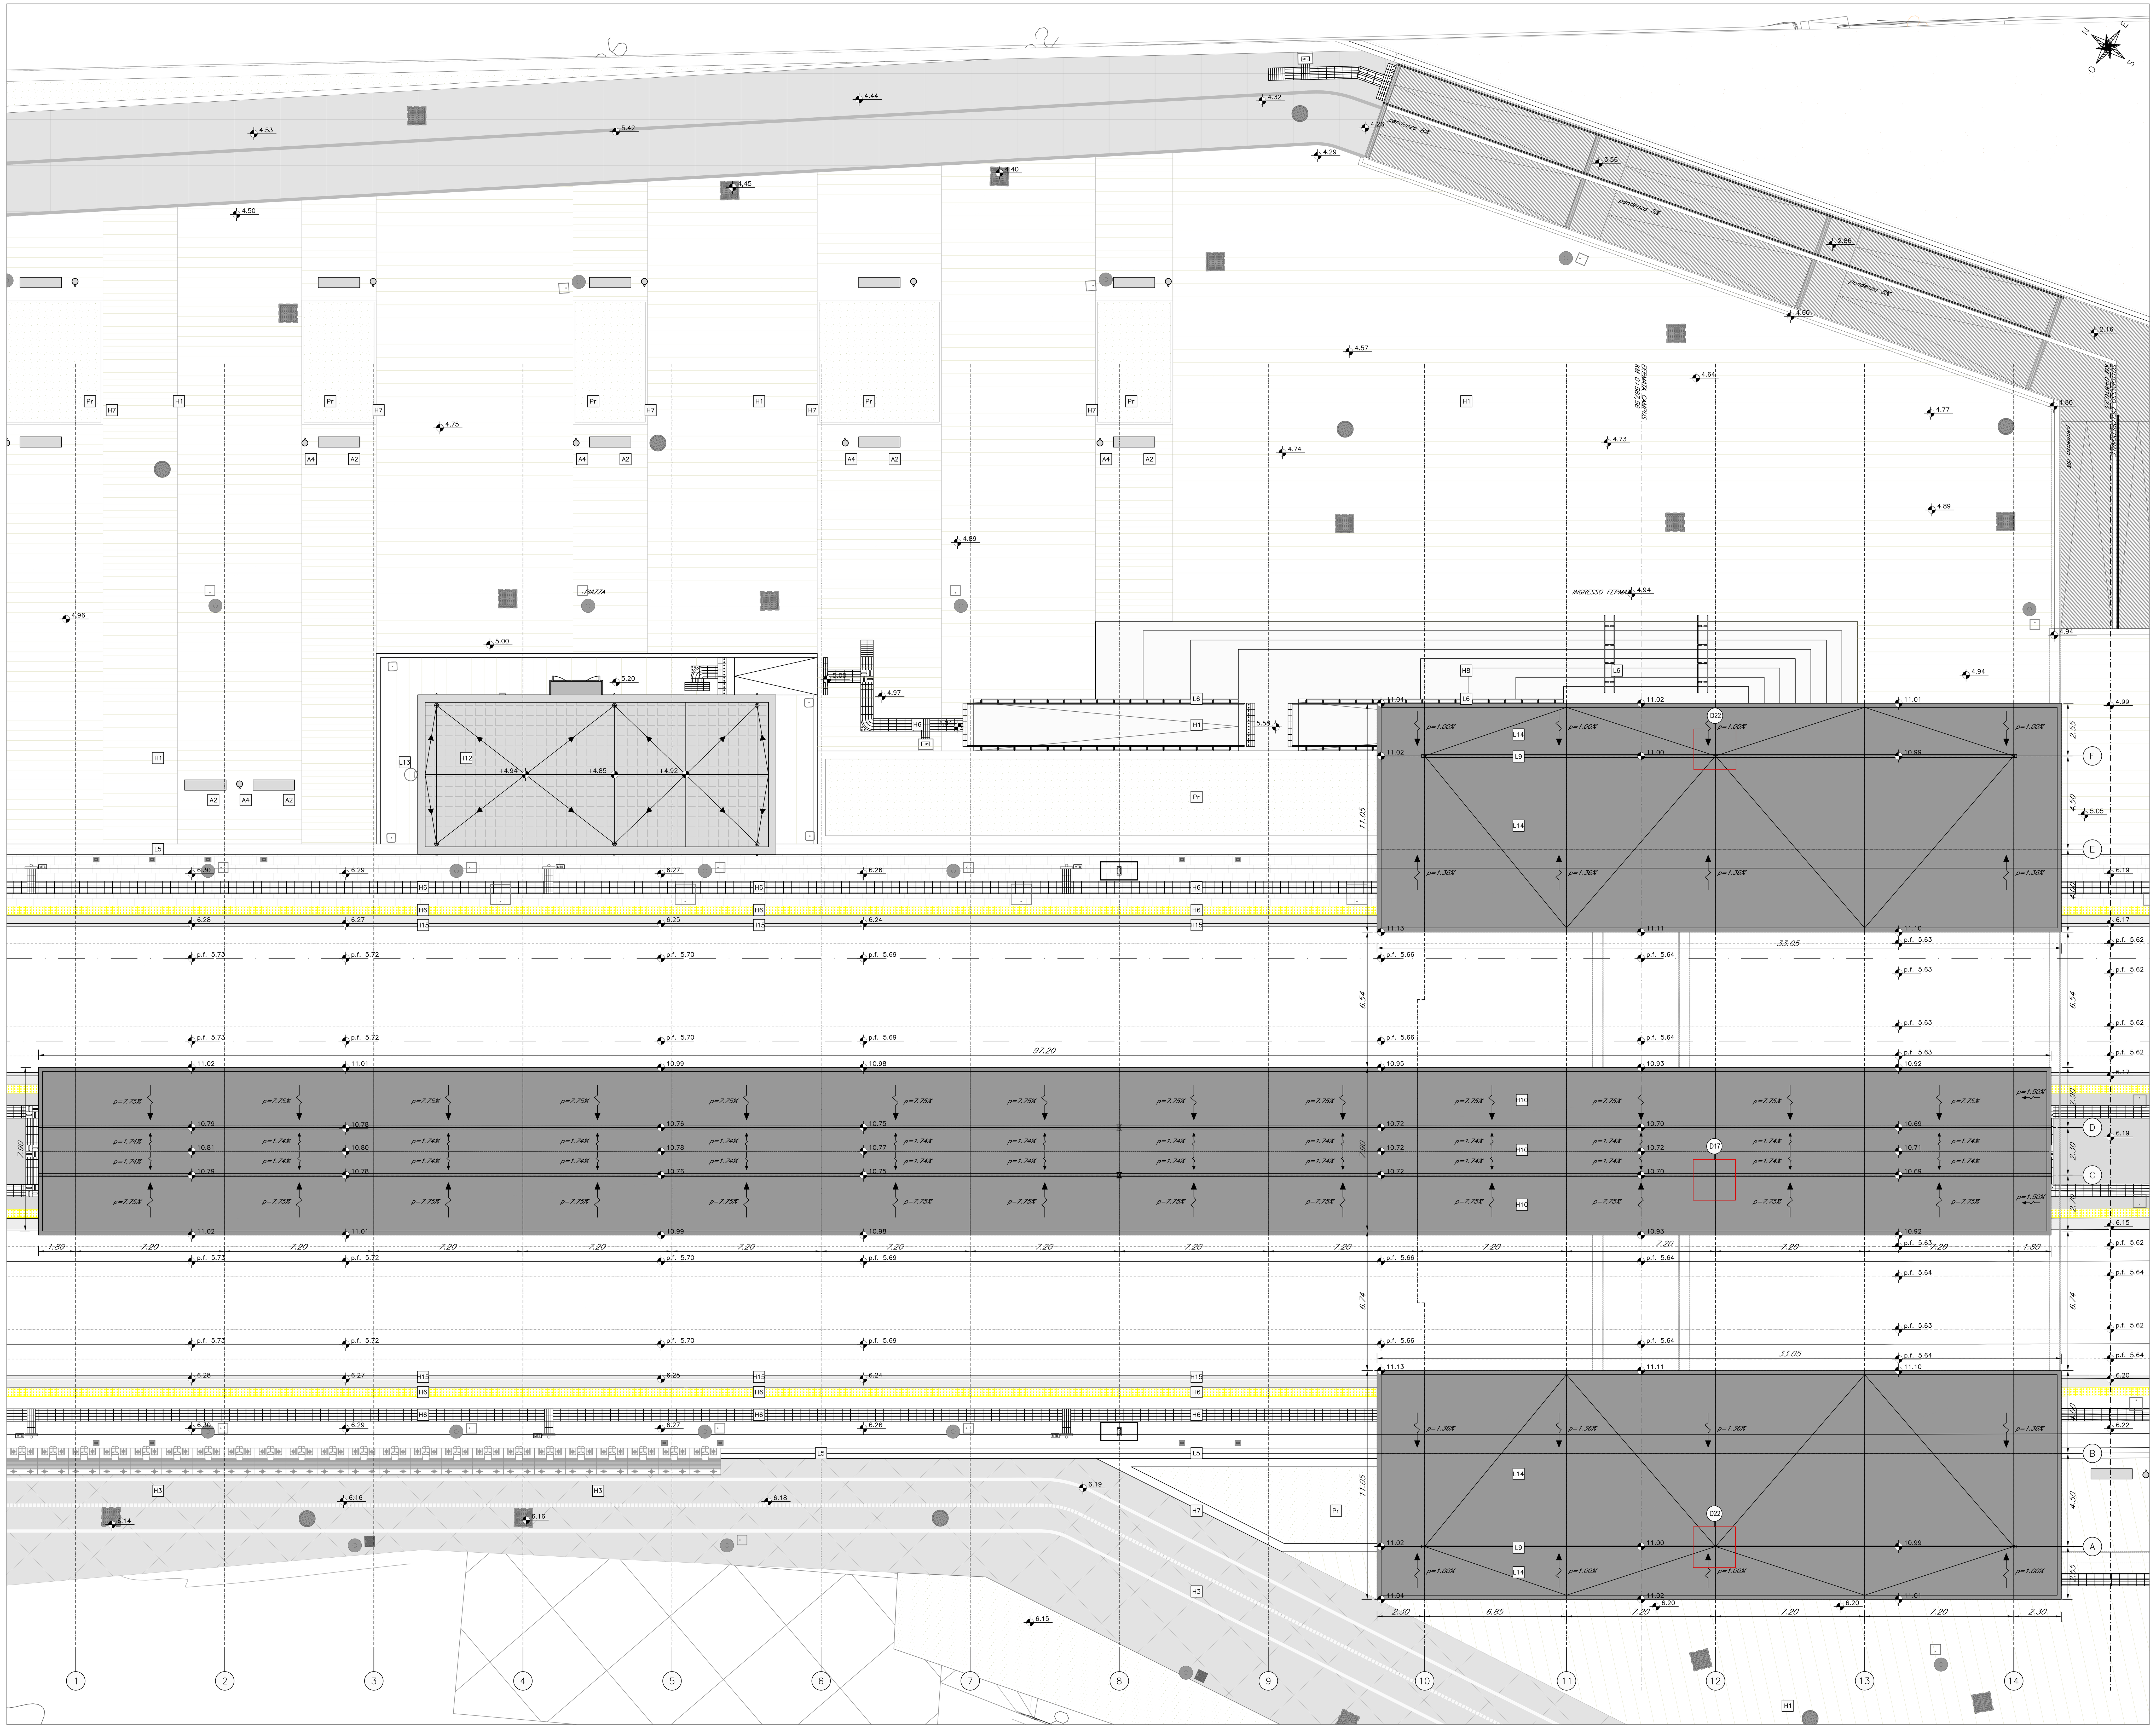

LEGENDA MATERIALI

ABACO INTERVENTI: h - ALTEZZA NETTA AMBIENTE; B - FINITURA PAVIMENTO; V - FINITURA PARETI; A - FINITURA SOFFITTO; mq SUPERFICIE; DX RIFERIMENTO DETTAGLIO

ABACO INFISSI: L - LARGHEZZA INFISSO; H - ALTEZZA INFISSO; T - TIPO INFISSO (P porte, F finestre)

	PAVIMENTAZIONI
H1	PAVIMENTO IN LASTRE DI PIETRA LOCALE TIPO "TRANI" BOCCIARDATA sp. 6 cm A DISEGNO - (NB nei sottopassi e nelle rampe sp. 3 cm)
H3	PAVIMENTAZIONE IN ASFALTO DRENANTE
H6	PAVIMENTAZIONE IN MATTONELLE DI GRES PORCELLANATO PER PERCORSI DISABILI VISIVI
H7	CORDOLO IN PIETRA LOCALE TIPO "TRANI" (cm10x25) E (cm20x25)
H8	GRADO E SOTTOGRADO SCALE IN PIETRA LOCALE TIPO "TRANI" sp.3cm CON TRATTAMENTO A BOCCIARDA
H9	COPERTINE E SOGLIE IN PIETRA LOCALE TIPO "TRANI" SP. 3cm
H10	IMPERMEABILIZZAZIONE PENSILINE CON DOPPIO STRATO DI GUAINA BITUMINOSA CON QUELLA ESTERNA ARDESIATA
H11	PAVIMENTO TECNICO SOPRAELEVATO (PORTANAZA 10.000 N/mq) COSTITUITO DA PANNELLI AVENTI SPESSORE DI 34 mm E dim 60x60cm SU STRUTTURE DI SOSTEGNO CON FINITURA SUPERFICIALE ANTISTATICA
H12	PAVIMENTO COPERTURA IN QUADROTTI DI CLS SU MASSETTO DELLE PENDENZE IN CONGLOMERATO CEMENTIZIO ALLEGGERITO (sp8cm) IMPERMEABILIZZAZIONE CON DOPPIA GUAINA BITUMINOSA ,STRATO DI ISOLAMENTO IN POLISTIRENE, BARRIERA AL VAPORE
H13*	PAVIMENTO IN PIASTRELLE IN GRES PORCELLANATO sp2cm POSATO SU CASSERI TIPO "IGLOO" PER VESPAIO AREATO
H14	PAVIMENTO IN MATTONELLE PRESSATE DI ASFALTO
H15	MURETTO PREFABBICATO MARCIAPIEDE FERROVIARIO
H17	SISTEMA DI COPERTURA CON VERDE ESTENSIVO
N.B.	IN TUTTE LE PAVIMENTAZIONI VANNO PREVISTI I GIUNTI DI DILATAZIONE

	FINITURA SOFFITTI
S1	INTONACO FORMATO DA INTONACO GREZZO CON MALTA FINE DI CALCE SPENTA E POZZOLANA TIRATA A FRATAZZO, RIFINITO CON SOVRASTANTE STRATO DI CIRCA mm 2 DI MALTA PER STUCCHI , LEVIGATO E LISCIATO E COMPLETATO CON CICLO DI PITTURAZIONE ECOATTIVA A DUE RIPRESE CONTENENTE SOSTANZE FOTOCATALITICHE COMPRESO DI FISSATIVO (PRIMER) DI SOTTOFONDO A BASE ACQUOSA
S2	CONTROSOFFITTO IN LASTRA DI GESSO RIVESTITO sp. 15mm CARATTERISTICA REI 120

	MURATURE PARTIZIONI VERTICALI
M1	MURATURA COSTITUITA DA BLOCCHI IN LATERIZIO PORIZZATO CON RIVESTIMENTO ESTERNO IN PIETRA LOCALE TIPO "TRANI" - N.B. DA REALIZZARE A NORMA NTC * rivestimento interno con piastrelle ed intonaco ** rivestimento interno con piastrelle
M6	TRAMEZZI INTERNI SPESSORE 10 CM RIFINITI IN PIASTRELLE ED INTONACO
M7	MURATURA COSTITUITA DA DOPPIA FILA DI BLOCCHI CAVI PREFABBRICATI DI sp. 20cm IN CONGLOMERATO NORMALE DI CEMENTO VIBROCOMPRESSO CON RIVESTIMENTO SIA ESTERNO CHE INTERNO IN PIETRA LOCALE TIPO "TRANI" sp 3cm

	RIVESTIMENTI
R1	LASTRE DI PIETRA LOCALE TIPO "TRANI" sp 3cm A TAGLIO DI SEGA dim 30x60cm A DISEGNO
R2	LASTRE DI PIETRA LOCALE TIPO "TRANI" sp 3cm A TAGLIO DI SEGA dim 50x100cm A DISEGNO
R3	PITTURA ACRILICA SEMICOPRENTE A PROTEZIONE SUPERFICI IN C.A. A FACCIA VISTA
R4	TRATTAMENTO ANTIGRAFFITI

	OPERE IN METALLO
L1	CARTER METALLICO RIVESTIMENTO PILASTRI IN ACCIAIO ZINCATO E VERNICIATO sp 8/10mm
L2	ZOCCOLINO IN CARTER DI ACCIAIO INOX h= 16cm sp 8/10mm
L3	CONTROSOFFITTO METALLICO COMPOSTO DA PANNELLI IN LAMIERA STIRATA IN ACCIAIO ZINCATO E VERNICIATO sp min 2 mm E SOTTOSTRUTTURA METALLICA
L4	PARETE VERTICALE COMPOSTA DA SOTTOSTRUTTURA METALLICA, PANNELLI IN LAMIERA DI ACCIAIO MICROFORATA ALL'ESTERNO E ALL'INTERNO PANNELLI IN ACCIAIO TIPO CORTEN - sp tot 40cm
L5	RECINZIONE METALLICA IN FERRO ZINCATO A CALDO E VERNICIATO CON MONTANTI SCATOLARI SU CORDOLO IN CLS
L6	CORRIMANO SCALINATE CON MONTANTI SAGOMATI E DOPPI TUBOLARI Ø 50mm IN ACCIAIO INOX
L7	CORRIMANO RAMPE E SCALE IN DOPPI TUBOLARI Ø40mm IN ACCIAIO INOX
L8	PARAPETTO BANCHINE CON MONTANTI SAGOMATI, TONDINI ORIZZONTALI E TUBOLARI Ø50mm IN ACCIAIO INOX
L9	CANALETTA METALLICA RACCOLTA ACQUE METEORICHE
L10	PANNELLI AUTOPORTANTI IN ACCIAIO TIPO CORTEN sp. 50/10 mm
L11	COPRIGIUNTI IN ALLUMINIO PER PAVIMENTO E RIVESTIMENTO IN PIETRA O INTONACO * A PAVIMENTO ** A PARETE ED A SOFFITTO
L12	CANALETTA IMPIANTISTICA LUMINOSA / SONORA IN LAMIERA MICROFORATA IN ACCIAIO ZINCATO E VERNICIATO E SOTTOSTRUTTURA METALLICA
L13	SCALA IN ACCIAIO ZINCATO E VERNICIATO CON GABBIA DI PROTEZIONE
L14	PANNELLI SANDWICH DI TAMPONAMENTO ESTERNO PER COPERTURA CON GIUNTI A SCOMPARSA, PROFILO IN ACCIAIO PREVERNICIATO COLORE BIANCO-GRIGIO, CON INTERPOSTO STATO DI LANA DI ROCCIA
L15	CARTER IN ACCIAIO ZINCATO E VERNICIATO

	INFISSI
P1	PORTA ESTERNA BLINDATA A 2 ANTE 2.40x2.20 IN ACCIAIO ZINCATO E VERNICIATO CON CARATTERISTICHE ANTINTRUSIONE CLASSE 4, CON GRIGLIA DI VENTILAZIONE E SERRANDA A GRAVITA' IN ACCIAIO A PROVA DI PERFORAZIONE; CERNIERE ANTINTRUSIONE, SERRATURA DI SICUREZZA , MANIGLIONE ANTIPANICO.
P2	CANCELLO ESTERNO 5.15X3.35 COMPOSTO IN STRUTTURA IN ACCIAIO ZINCATA E VERNICIATA E PANNELLI IN LAMIERA DI ACCIAIO MICROFORATA CARATTERISTICA ANTINTRUSIONE CLASSE 2 CON APERTURA A 2 ANTE. MOVIMENTAZIONE MANUALE
P3	CANCELLO ESTERNO 4.00X2.40 COMPOSTO IN STRUTTURA IN ACCIAIO ZINCATA E VERNICIATA E PANNELLI IN LAMIERA DI ACCIAIO MICROFORATA CARATTERISTICA ANTINTRUSIONE CLASSE 2 CON APERTURA A 2 ANTE. MOVIMENTAZIONE MANUALE
P6	PORTA ESTERNA BLINDATA A 2 ANTE 1.20x2.20 IN ACCIAIO ZINCATO E VERNICIATO ANTINTRUSIONE CLASSE 4, GRIGLIA DI VENTILAZIONE. SERRATURA DI SICUREZZA , MANIGLIONE ANTIPANICO.
P10	PORTA INTERNA 1 ANTA 0.80X2.20 CM IN ALLUMINIO VERNICIATO E SERRATURA A CHIAVE
P11	PORTA INTERNA 1 ANTA 0.90X2.20 CM IN ALLUMINIO VERNICIATO, MANIGLIONE ANTIPANICO E SERRATURA A CHIAVE

	ARREDI URBANI		
A1	PANCHINA ERGONOMICA COMPLETA DI FIANCHI, BRACCIOLI E BARRA VERTICALE D'APPOGGIO. DIMENSIONI: 220 X 70 CM.	A3	PORTA BICICLETTE IN ACCIAIO ZINCATO A CALDO E VERNICIATO RAL
A2	PANCA LINEARE IN CONGLOMERATO CEMENTIZIO CON SUPERFICIE SABBIATA E LISCIATA SULLA PARTE DELLA SEDUTA	A4	CESTINO PORTARIFIUTI TONDO IN LAMIERA ZICATA, SUPPORTO SU PALO. DIMENSIONI: ∅300MM,ALTEZZA 450MM.

N.B. - TUTTI I CICLI DI VERNICIATURA VERRANNO EFFETTUATI SECONDO CIRCOLARE FS 44V
- TUTTI I MANCORRENTI DELLE SCALE E RAMPE INTERNE ALLE STAZIONI/FERMATE SARANNO DOTATI DI MANICOTTI TATTILI PER DISABILI VISIVI

LEGENDA MATERIALI SISTEMAZIONI ESTERNE

Pr	FORMAZIONE E SEMINA PRATO CON MISCUGLIO DI SEMI SELEZIONATI SU ZOLLA DI TERRENO VEGETALE	Pr*	TERRENO VEGETALE

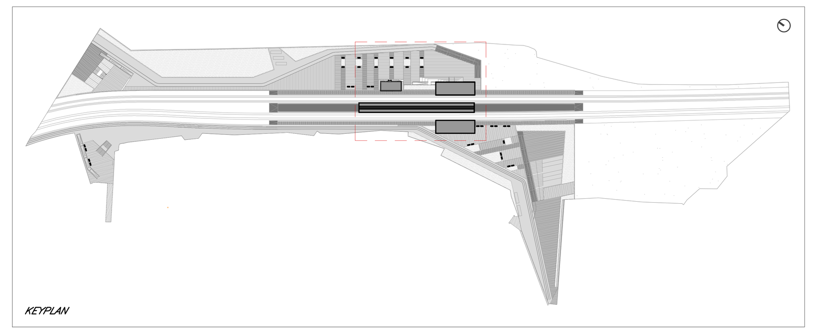

COMMITTENTE: RFI RETE FERROVIARIA ITALIANA — GRUPPO FERROVIE DELLO STATO ITALIANE
DIREZIONE INVESTIMENTI
DIREZIONE PROGRAMMI INVESTIMENTI
DIRETTRICE SUD - PROGETTO ADRIATICA

DIREZIONE LAVORI: ITALFERR — GRUPPO FERROVIE DELLO STATO ITALIANE

APPALTATORE: AD AGOSTINO COSTRUZIONI GENERALI

PROGETTAZIONE: MANDATARIA rpa — MANDANTE TECHNITAL — HUB

PROGETTO ESECUTIVO

LINEA BARI-LECCE - RIASSETTO NODO DI BARI
TRATTA A SUD DI BARI
VARIANTE DI TRACCIATO TRA BARI C.LE E BARI TORRE A MARE

FV01 - FERMATA CAMPUS

PIANTA QUOTA COPERTURA

APPALTATORE	PROGETTAZIONE	SCALA:
DIRETTORE TECNICO D'Agostino Angelo Antonio Costruzioni Generali s.r.l.	DIRETTORE DELLA PROGETTAZIONE Ing. MARCO RASIMELLI	1:100

COMMESSA	LOTTO	FASE	ENTE	TIPO DOC.	OPERA/DISCIPLINA	PROGR.	REV.
IA3S	01	V	ZZ	PA	FV0100	001	C

Revis.	Descrizione	Redatto	Data	Verificato	Data	Approvato	Data	Autorizzato Data
A	Emissione esecutiva	D. Fimmanò	29/04/2021	S. Materazzo	30/04/2021	M. Rasimelli	06/05/2021	
B	Revisione per RdV IA3S-RV-0000000126	D. Fimmanò	21/10/2021	S. Materazzo	23/10/2021	M. Rasimelli	27/10/2021	
C	Revisione per RdV IA3S-RV-0000000309	D. Fimmanò	28/12/2022				03/01/2023	

File: IA3S01VZZPAFV0100001C.DWG — n. Elab.:

Firmato digitalmente da
Marco Rasimelli
O = Ordine degli Ingegneri della Provincia di Perugia
C = IT